



Direction Générale CEA/Cadarache - Département de support technique et de gestion - Service technique et logistique

DOSSIER DE PLANS DCE


PANNEAUX PHOTOVOLTAIQUES PARKING BIAM

Historique des évolutions d'indice						
Indice	Date	Commentaires				
0	28.05.2025	Edition initiale				

Nom	A.RUMILLY	L.KOLJENSIC	C.FORESTIER
Visa			
	DESSINATEUR	VÉRIFICATEUR	APPROBATEUR

Emetteur		Emplacement	
	Commissariat à l'énergie atomique Centre de Cadarache DG/CEACAD/DSTG/STL/GTP - Bâtiment 177 13108 Saint Paul Lez Durance Cedex Tél: (33) 04 42 25 27 21 - Fax (33) 04 42 25 27 78	Armoire à Plans - GPI / PAT	
		Repère informatique	
		202532_01.dwg	

Echelle	Format	Document	Classement	Phase	Corps d'état	Numéro
-	A3	PLA	202532	DCE	VRD	01

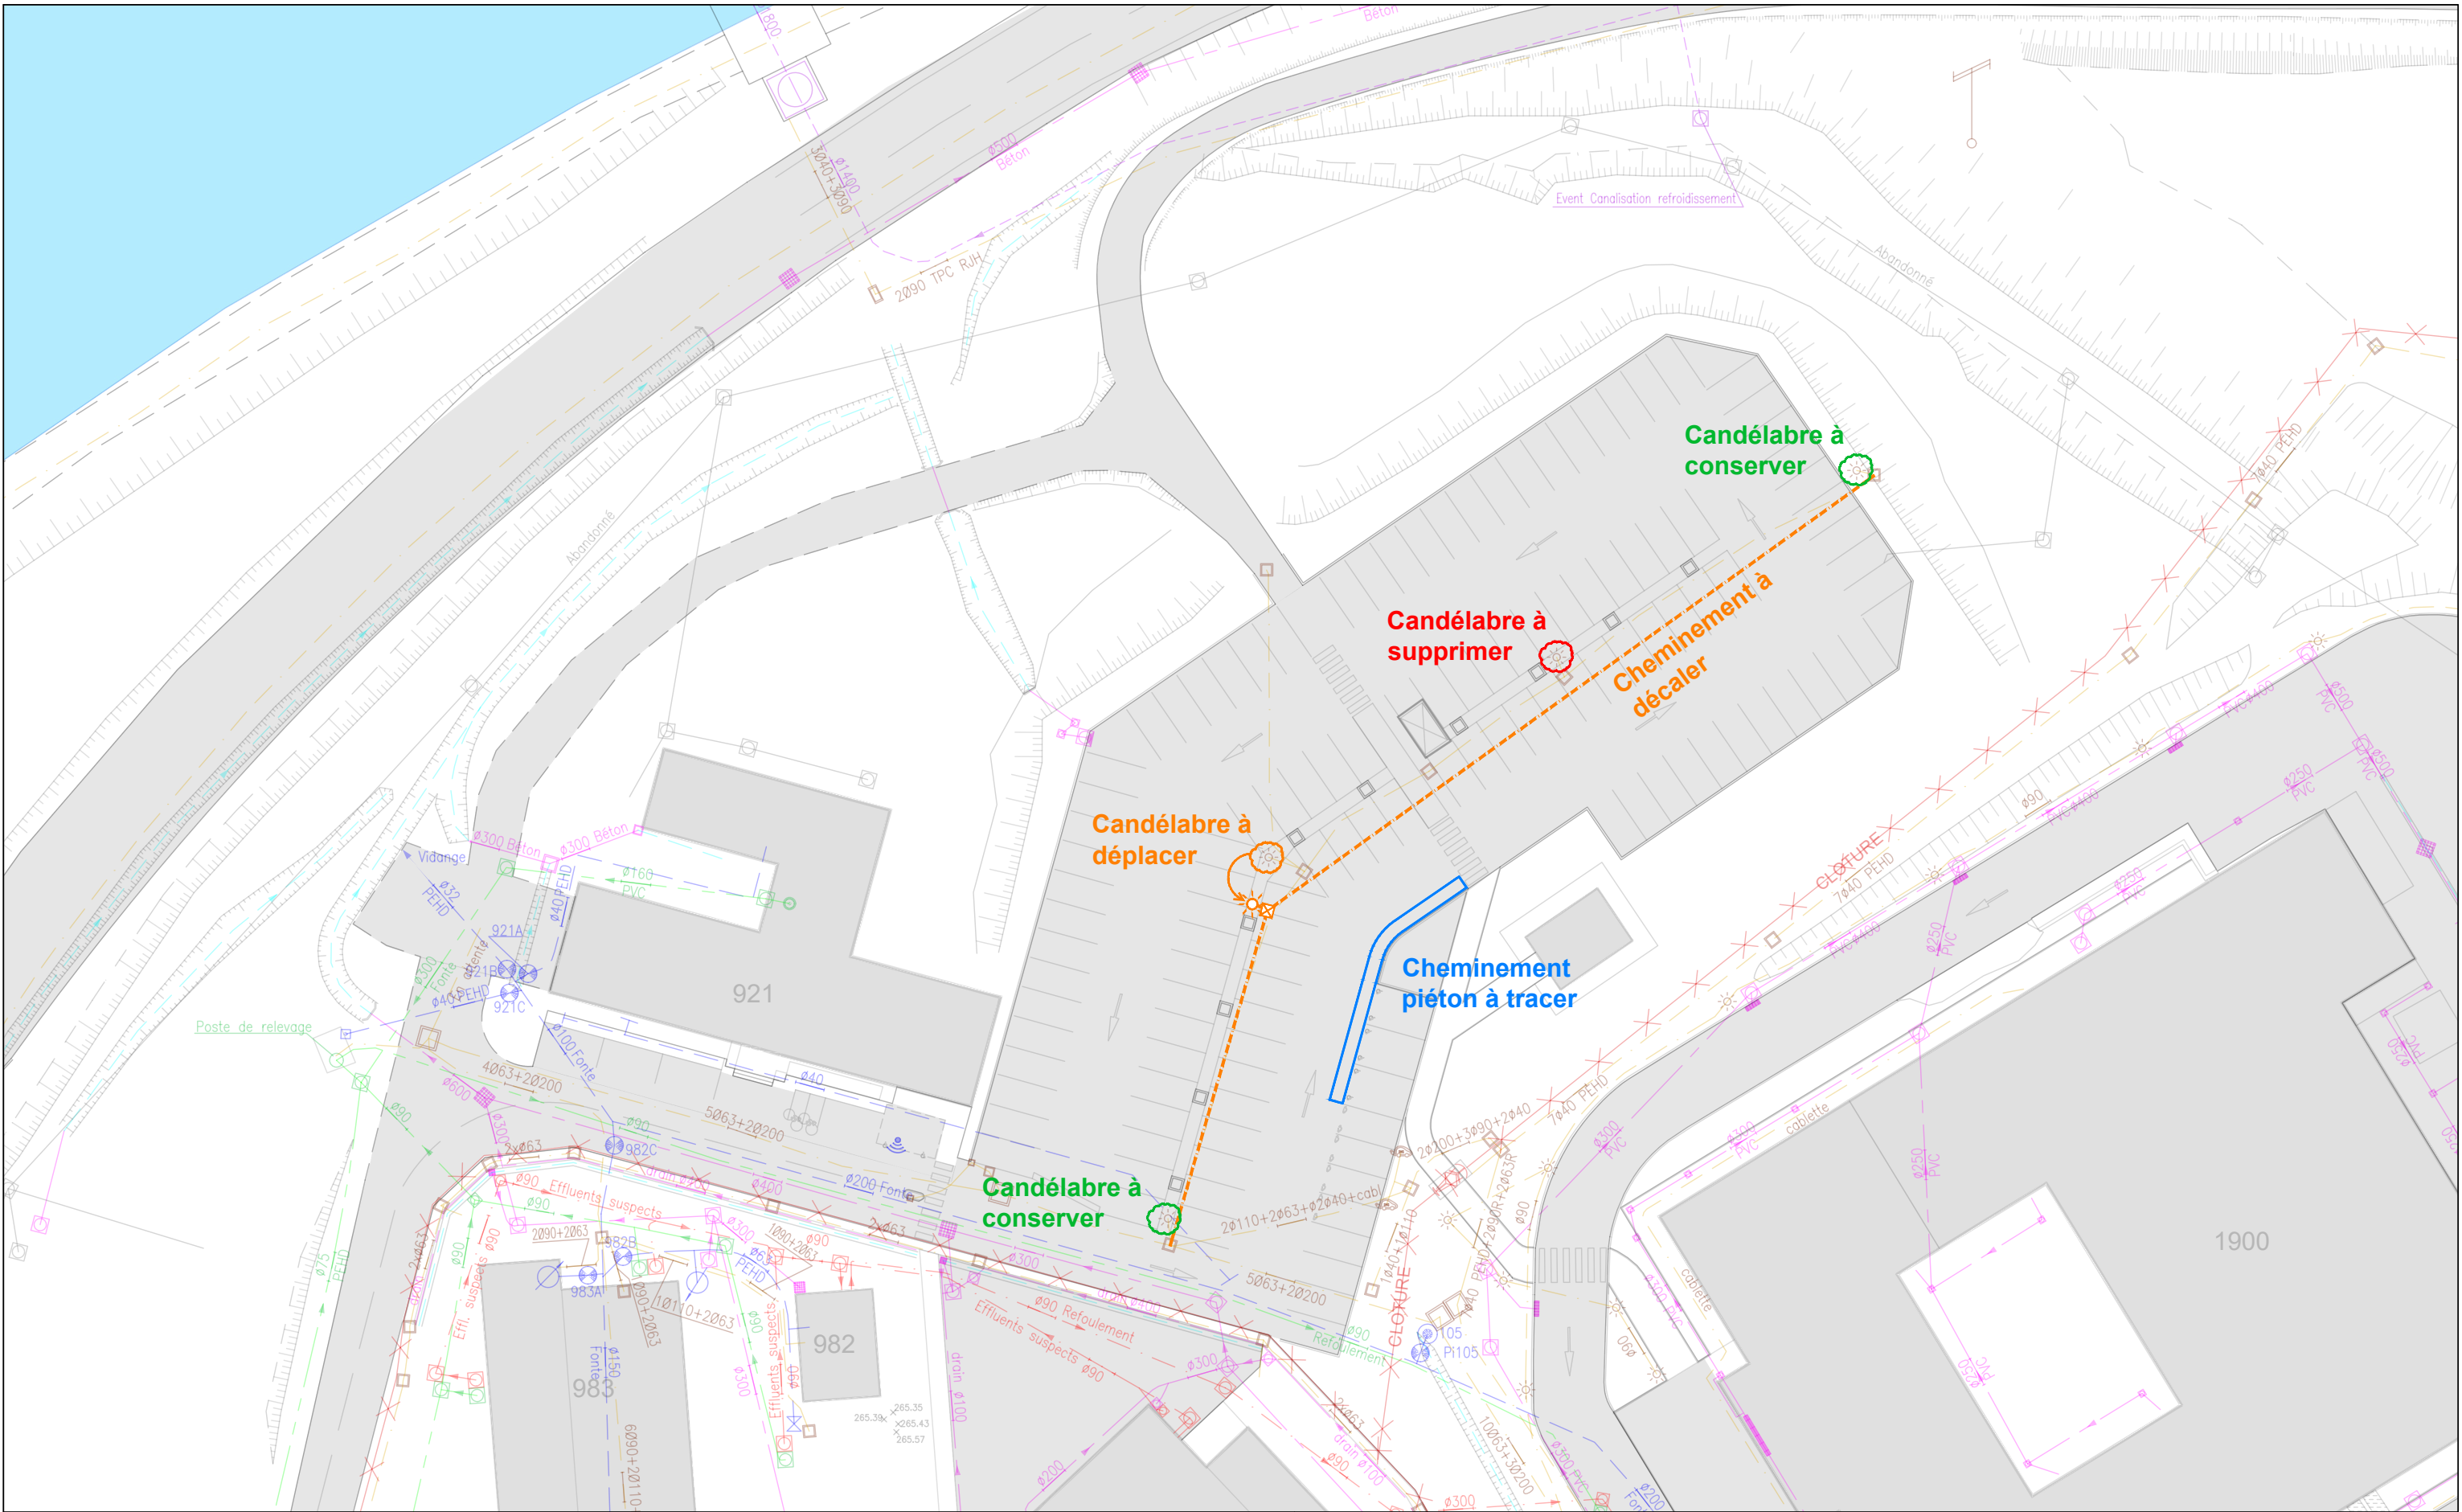

Fourreaux réseaux sec

Ligne HT enterrée

Eau Potable

Effluents Sanitaires

Effluents Industriels

Eaux PLuviales

Eau de surface

Caniveaux électriques

Caniveaux chauffages

Poteau incendie

Piézomètre

Candélabre

ECHELLE :

mètres

0 2 4 6 8 10 12 14 16 18

cea


DOSSIER PLANS DCE

PANNEAUX PHOTOVOLTAIQUES PARKING BIAM

Travaux préparatoires

Date d'édition : mercredi 28 mai 2025

CLASSEMENT	N° PLAN	
202532	01	
FOLIO	ECHELLE	FORMAT
03	1/500	A3

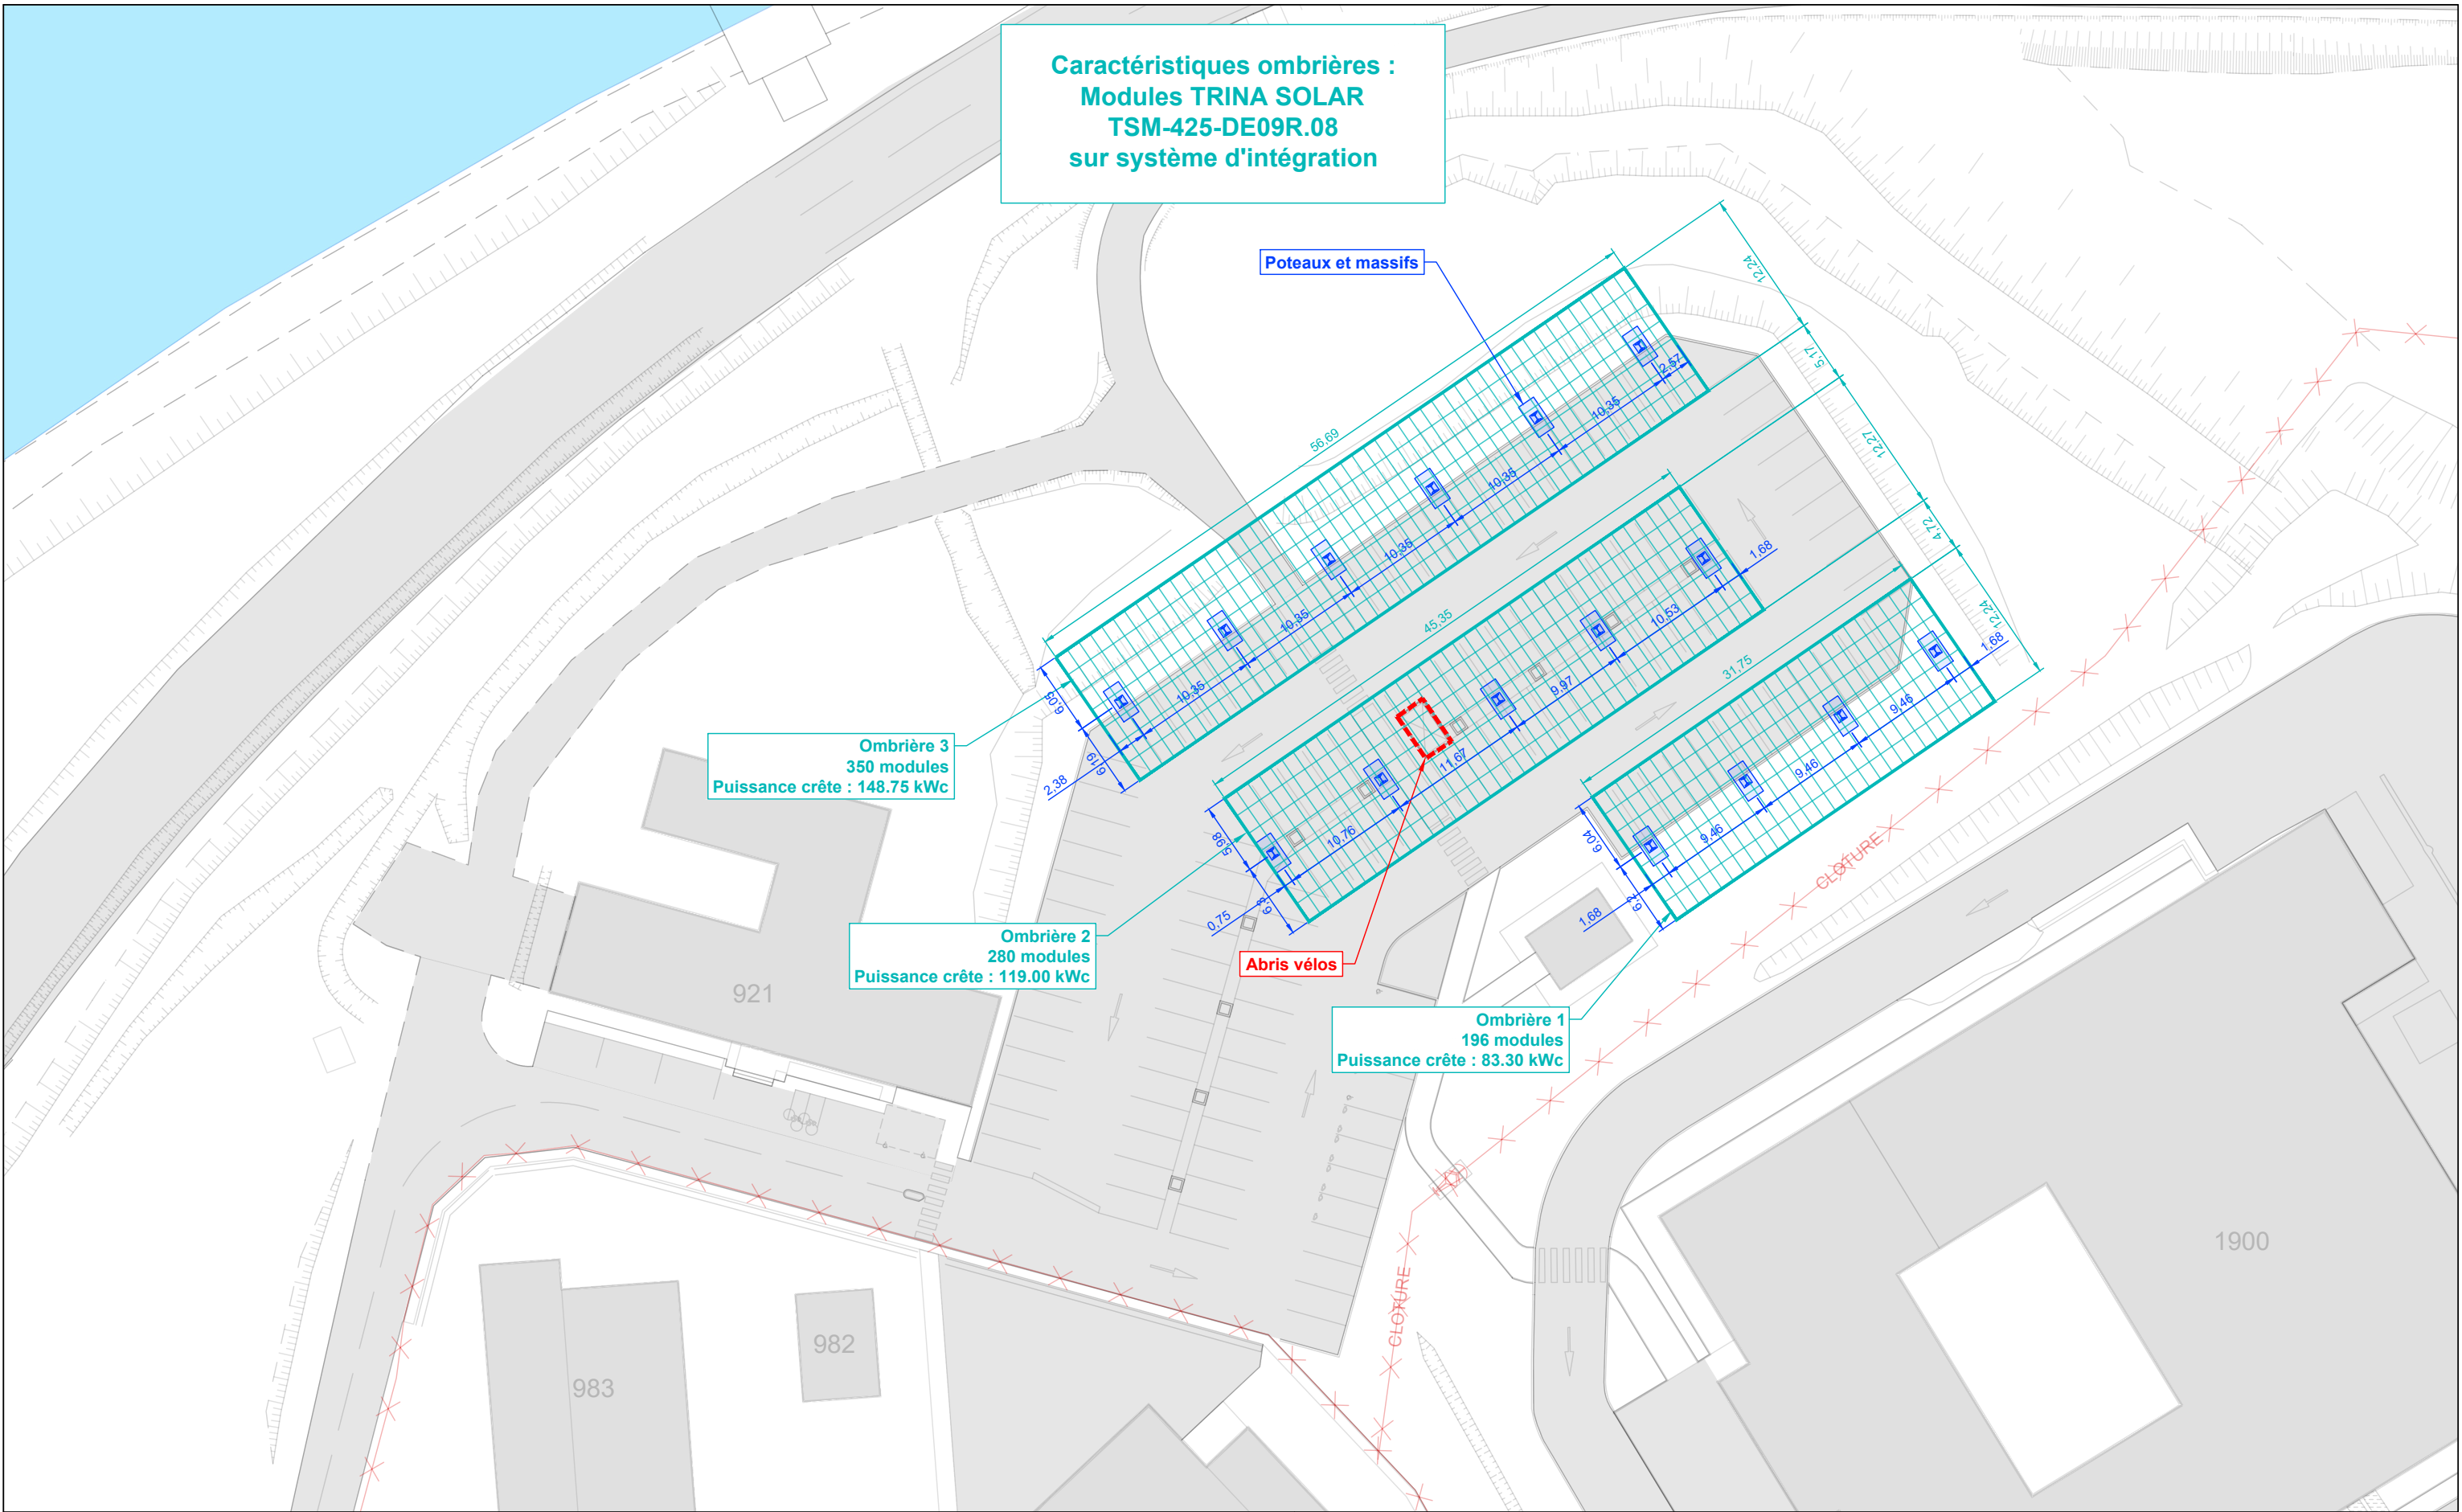


Caractéristiques ombrières :
Modules TRINA SOLAR
TSM-425-DE09R.08
sur système d'intégration

Ombrière 3
350 modules
Puissance crête : 148.75 kWc

Ombrière 2
280 modules
Puissance crête : 119.00 kWc

Abris vélos

Ombrière 1
196 modules
Puissance crête : 83.30 kWc


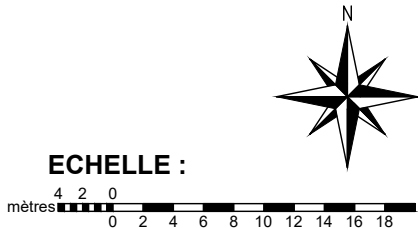


DOSSIER PLANS DCE
PANNEAUX PHOTOVOLTAIQUES PARKING BIAM

Implantation des ombrières

Date d'édition : mercredi 28 mai 2025

CLASSEMENT		N° PLAN
202532		01
FOLIO	ECHELLE	FORMAT
04	1/500	A3

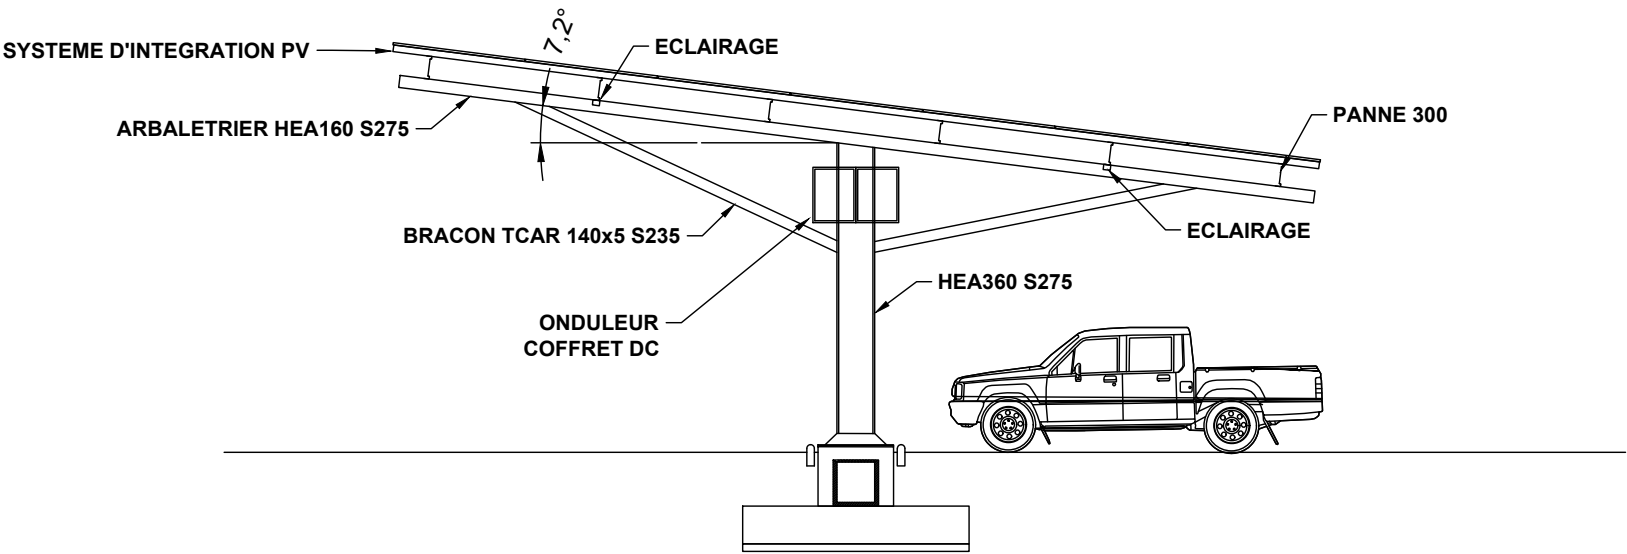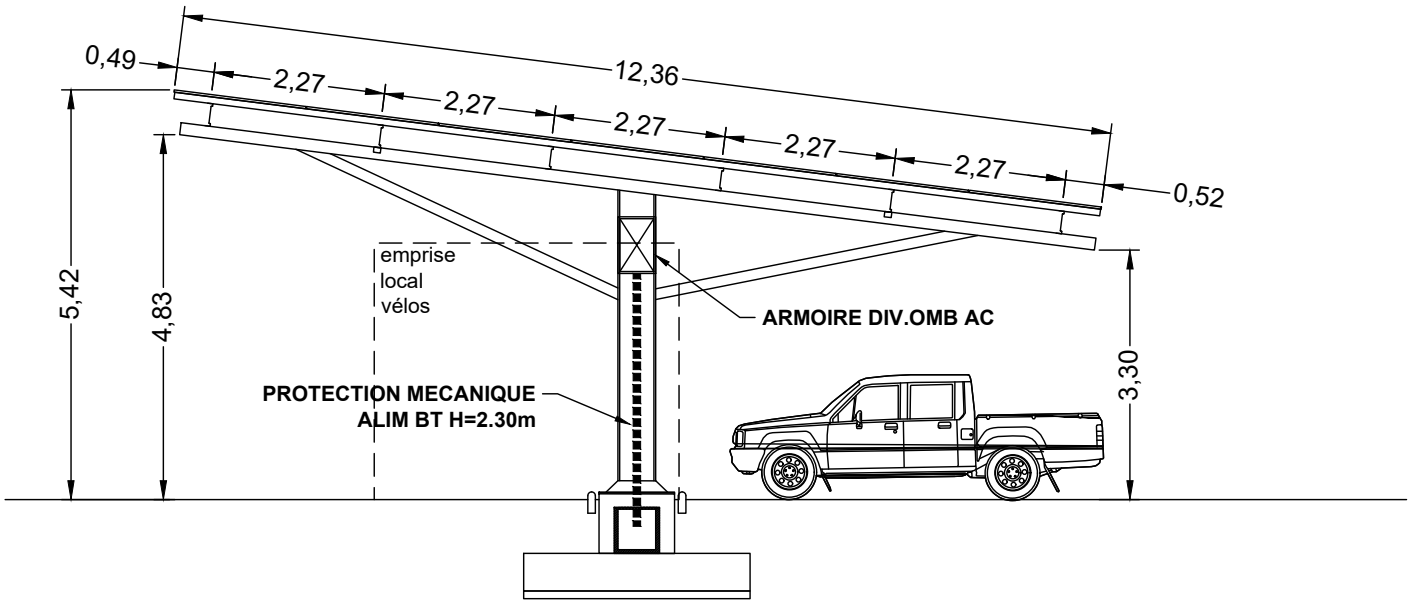


DOSSIER PLANS DCE
PANNEAUX PHOTOVOLTAIQUES PARKING BIAM

Coupes de principe


Date d'édition : mercredi 28 mai 2025

CLASSEMENT		N° PLAN
202532		01
FOLIO	ECHELLE	FORMAT
05	1/500	A3

Partie déjà réalisée

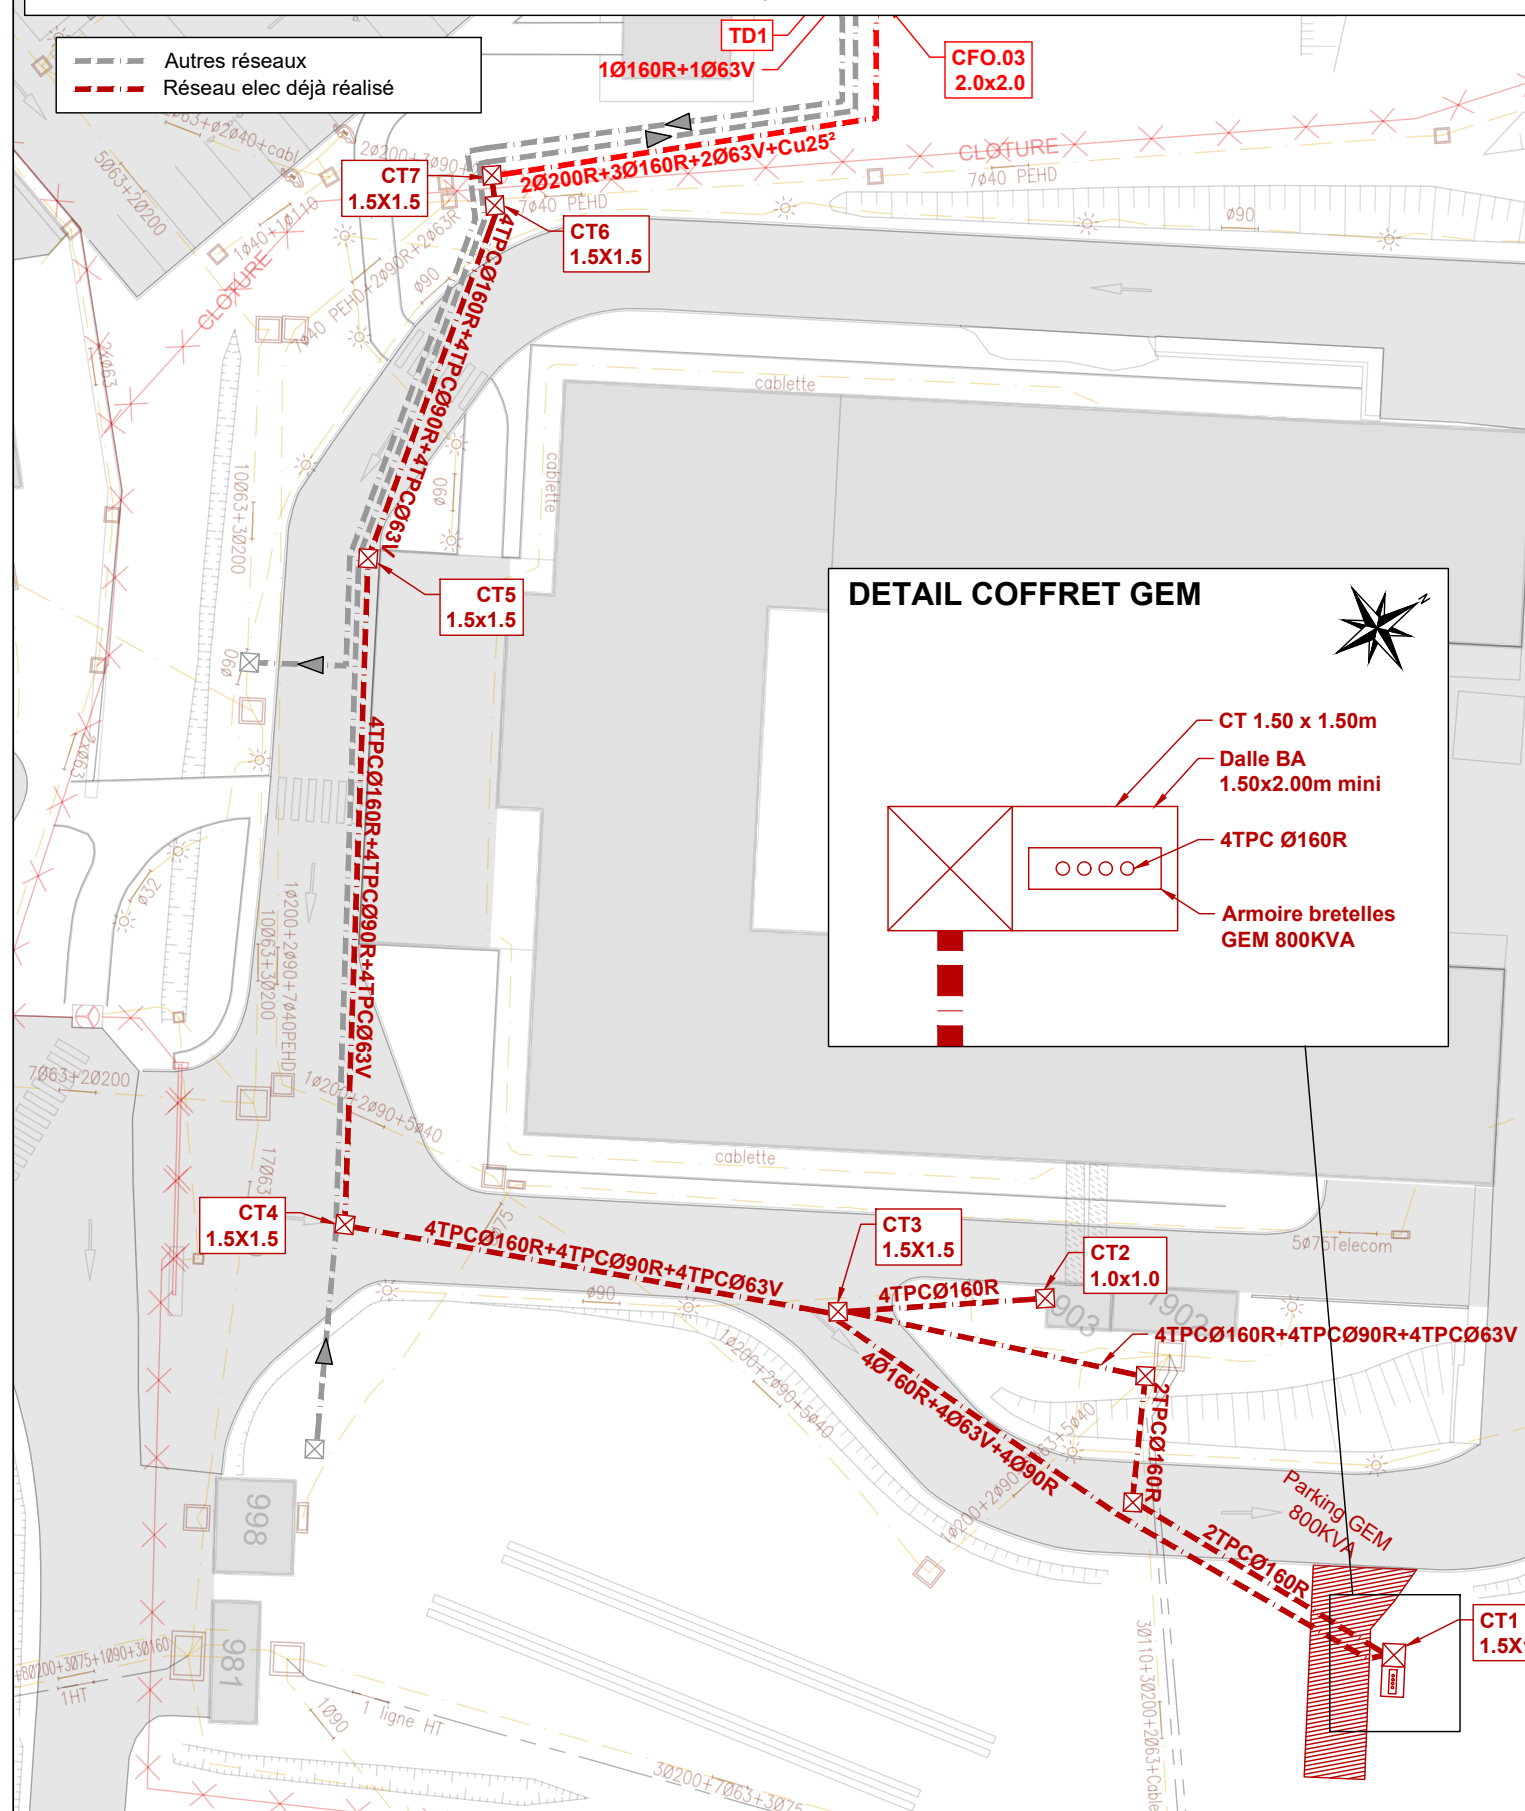

Partie à réaliser

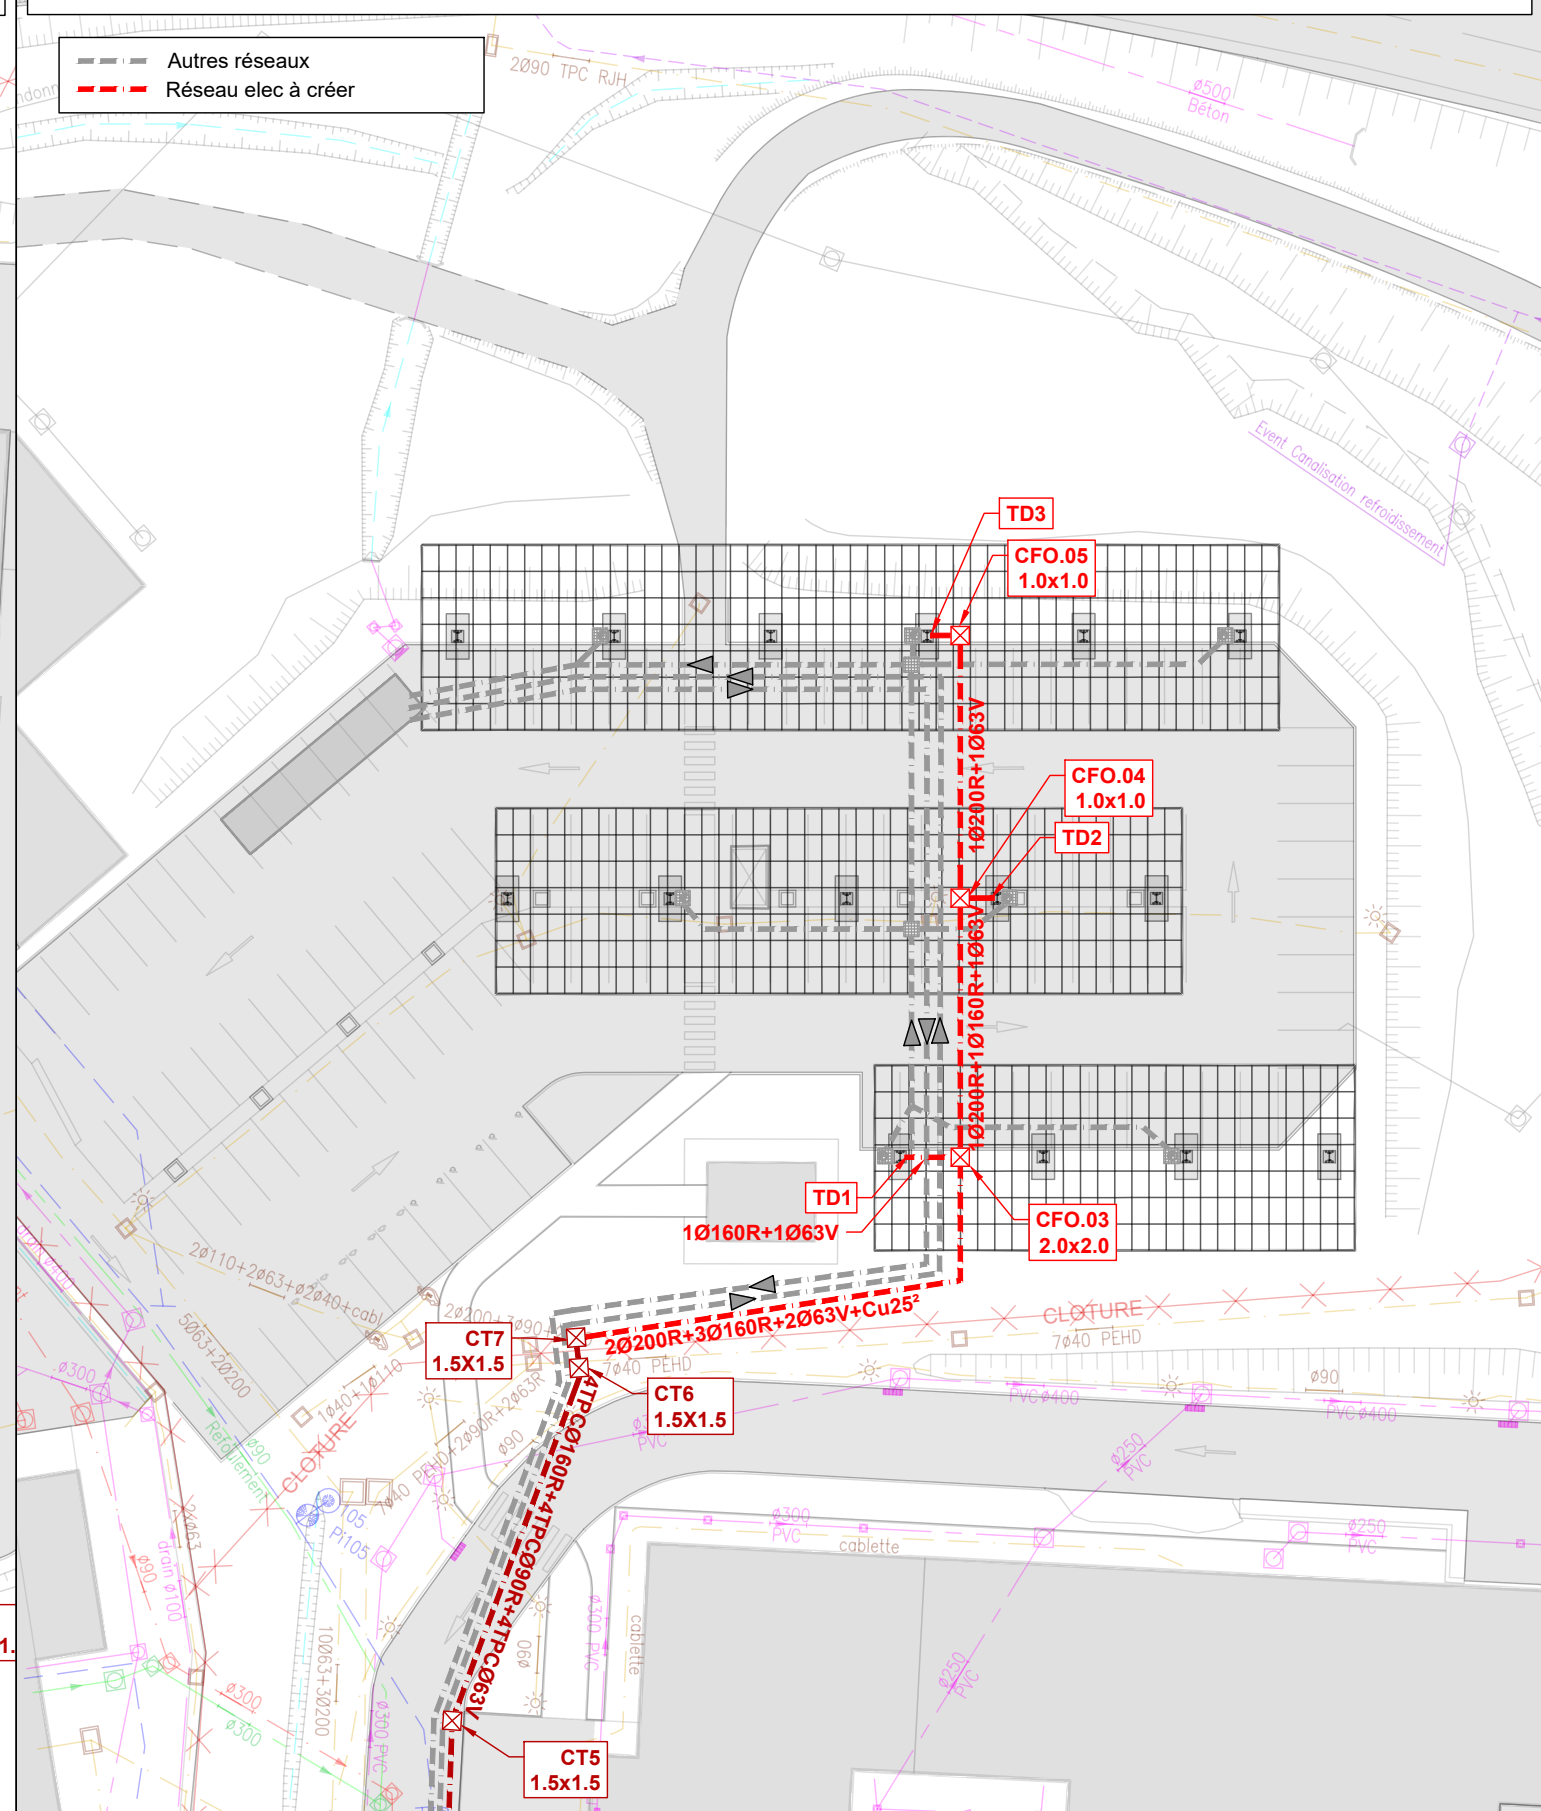




DOSSIER PLANS DCE

PANNEAUX PHOTOVOLTAIQUES PARKING BIAM

Réseaux secs

Date d'édition : mercredi 28 mai 2025

CLASSEMENT		N° PLAN
202532		01
FOLIO	ECHELLE	FORMAT
06	1/500	A3

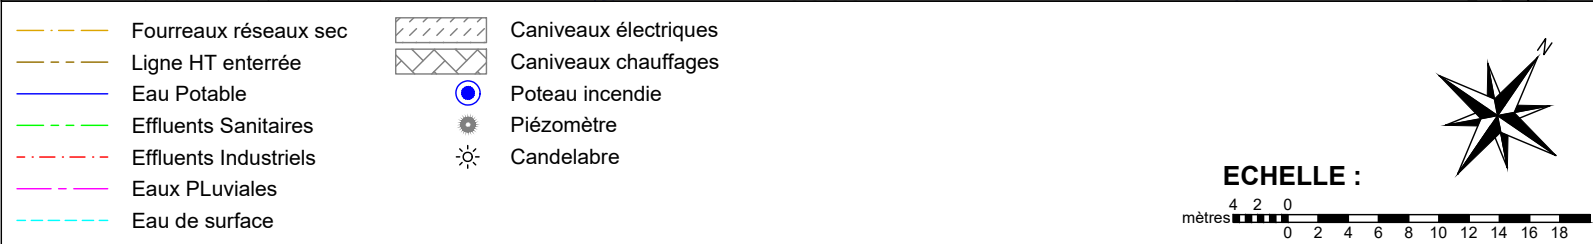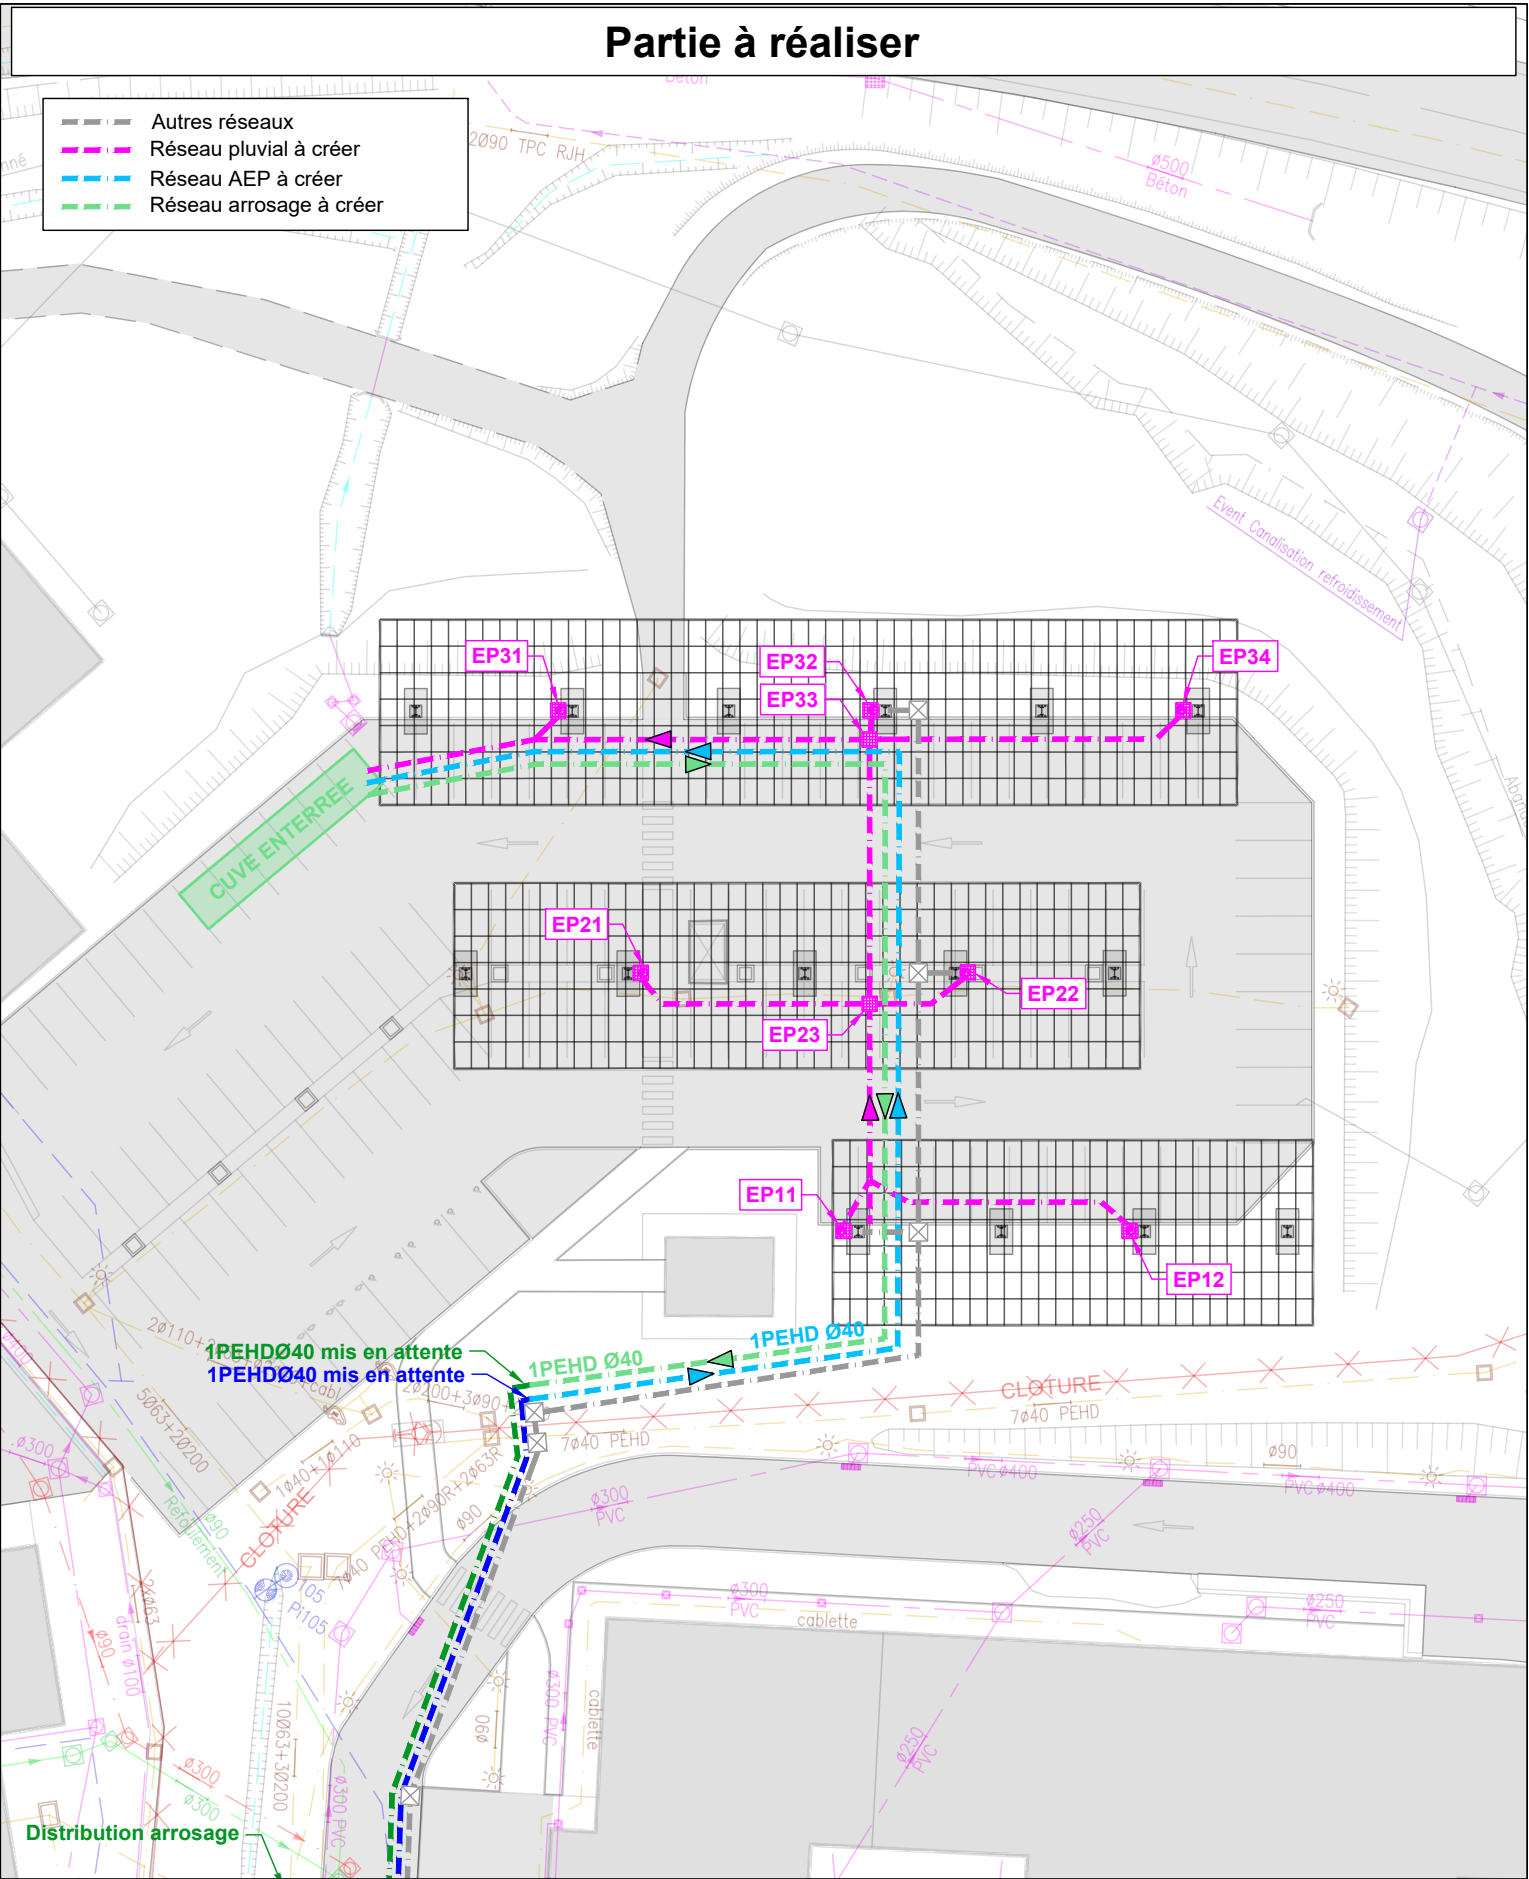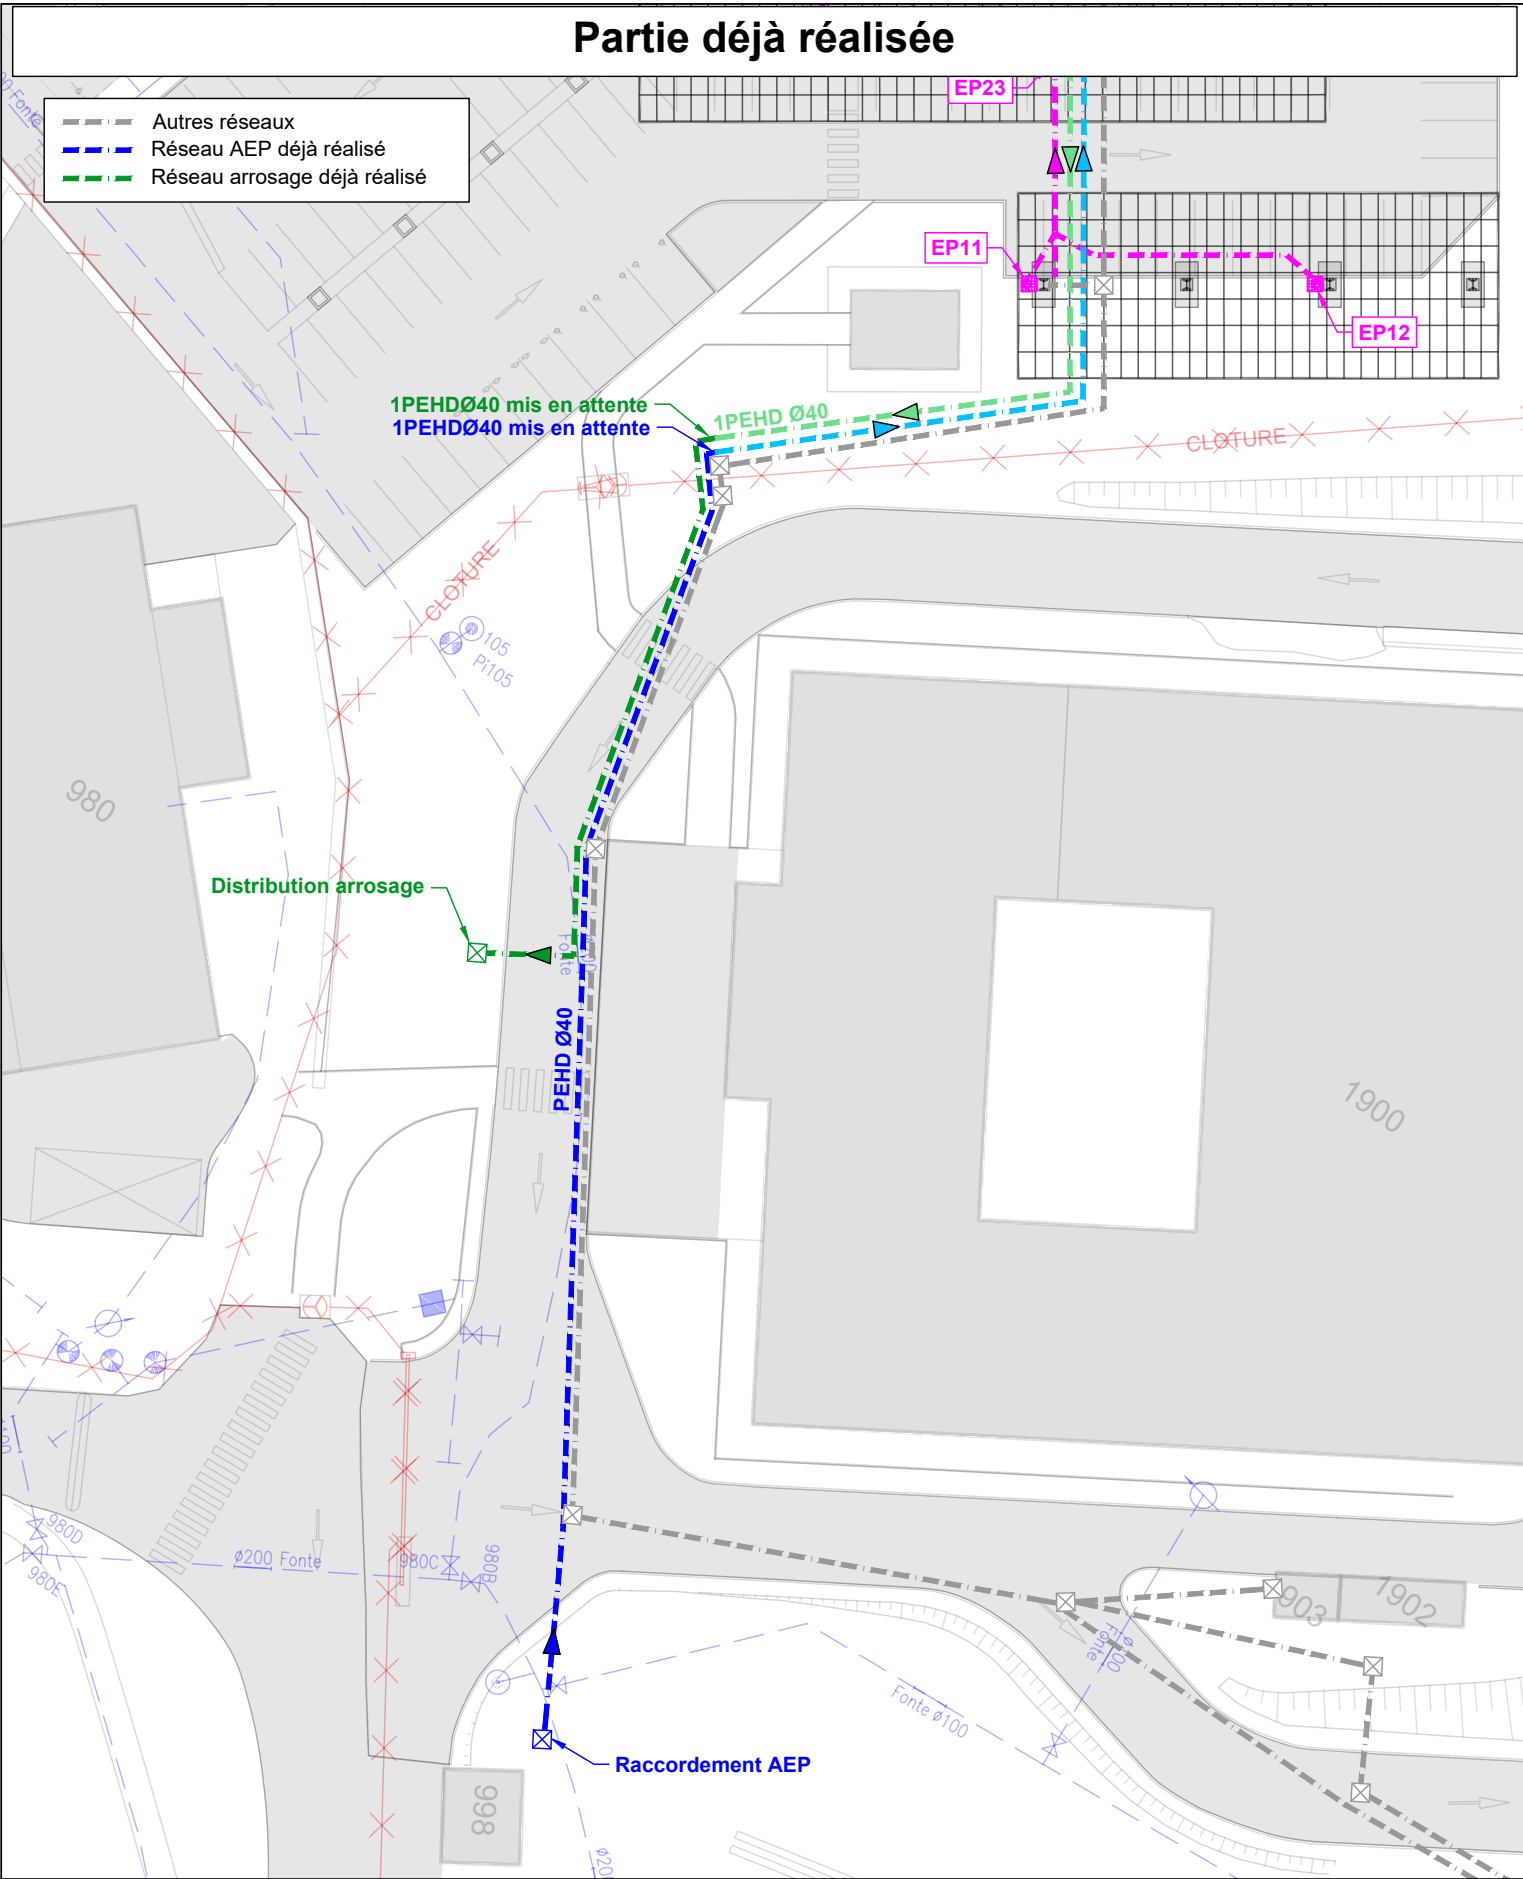

DOSSIER PLANS DCE

PANNEAUX PHOTOVOLTAIQUES PARKING BIAM

Réseaux humides

Date d'édition : mercredi 28 mai 2025

CLASSEMENT		N° PLAN
202532		01
FOLIO	ECHELLE	FORMAT
07	1/500	A3

