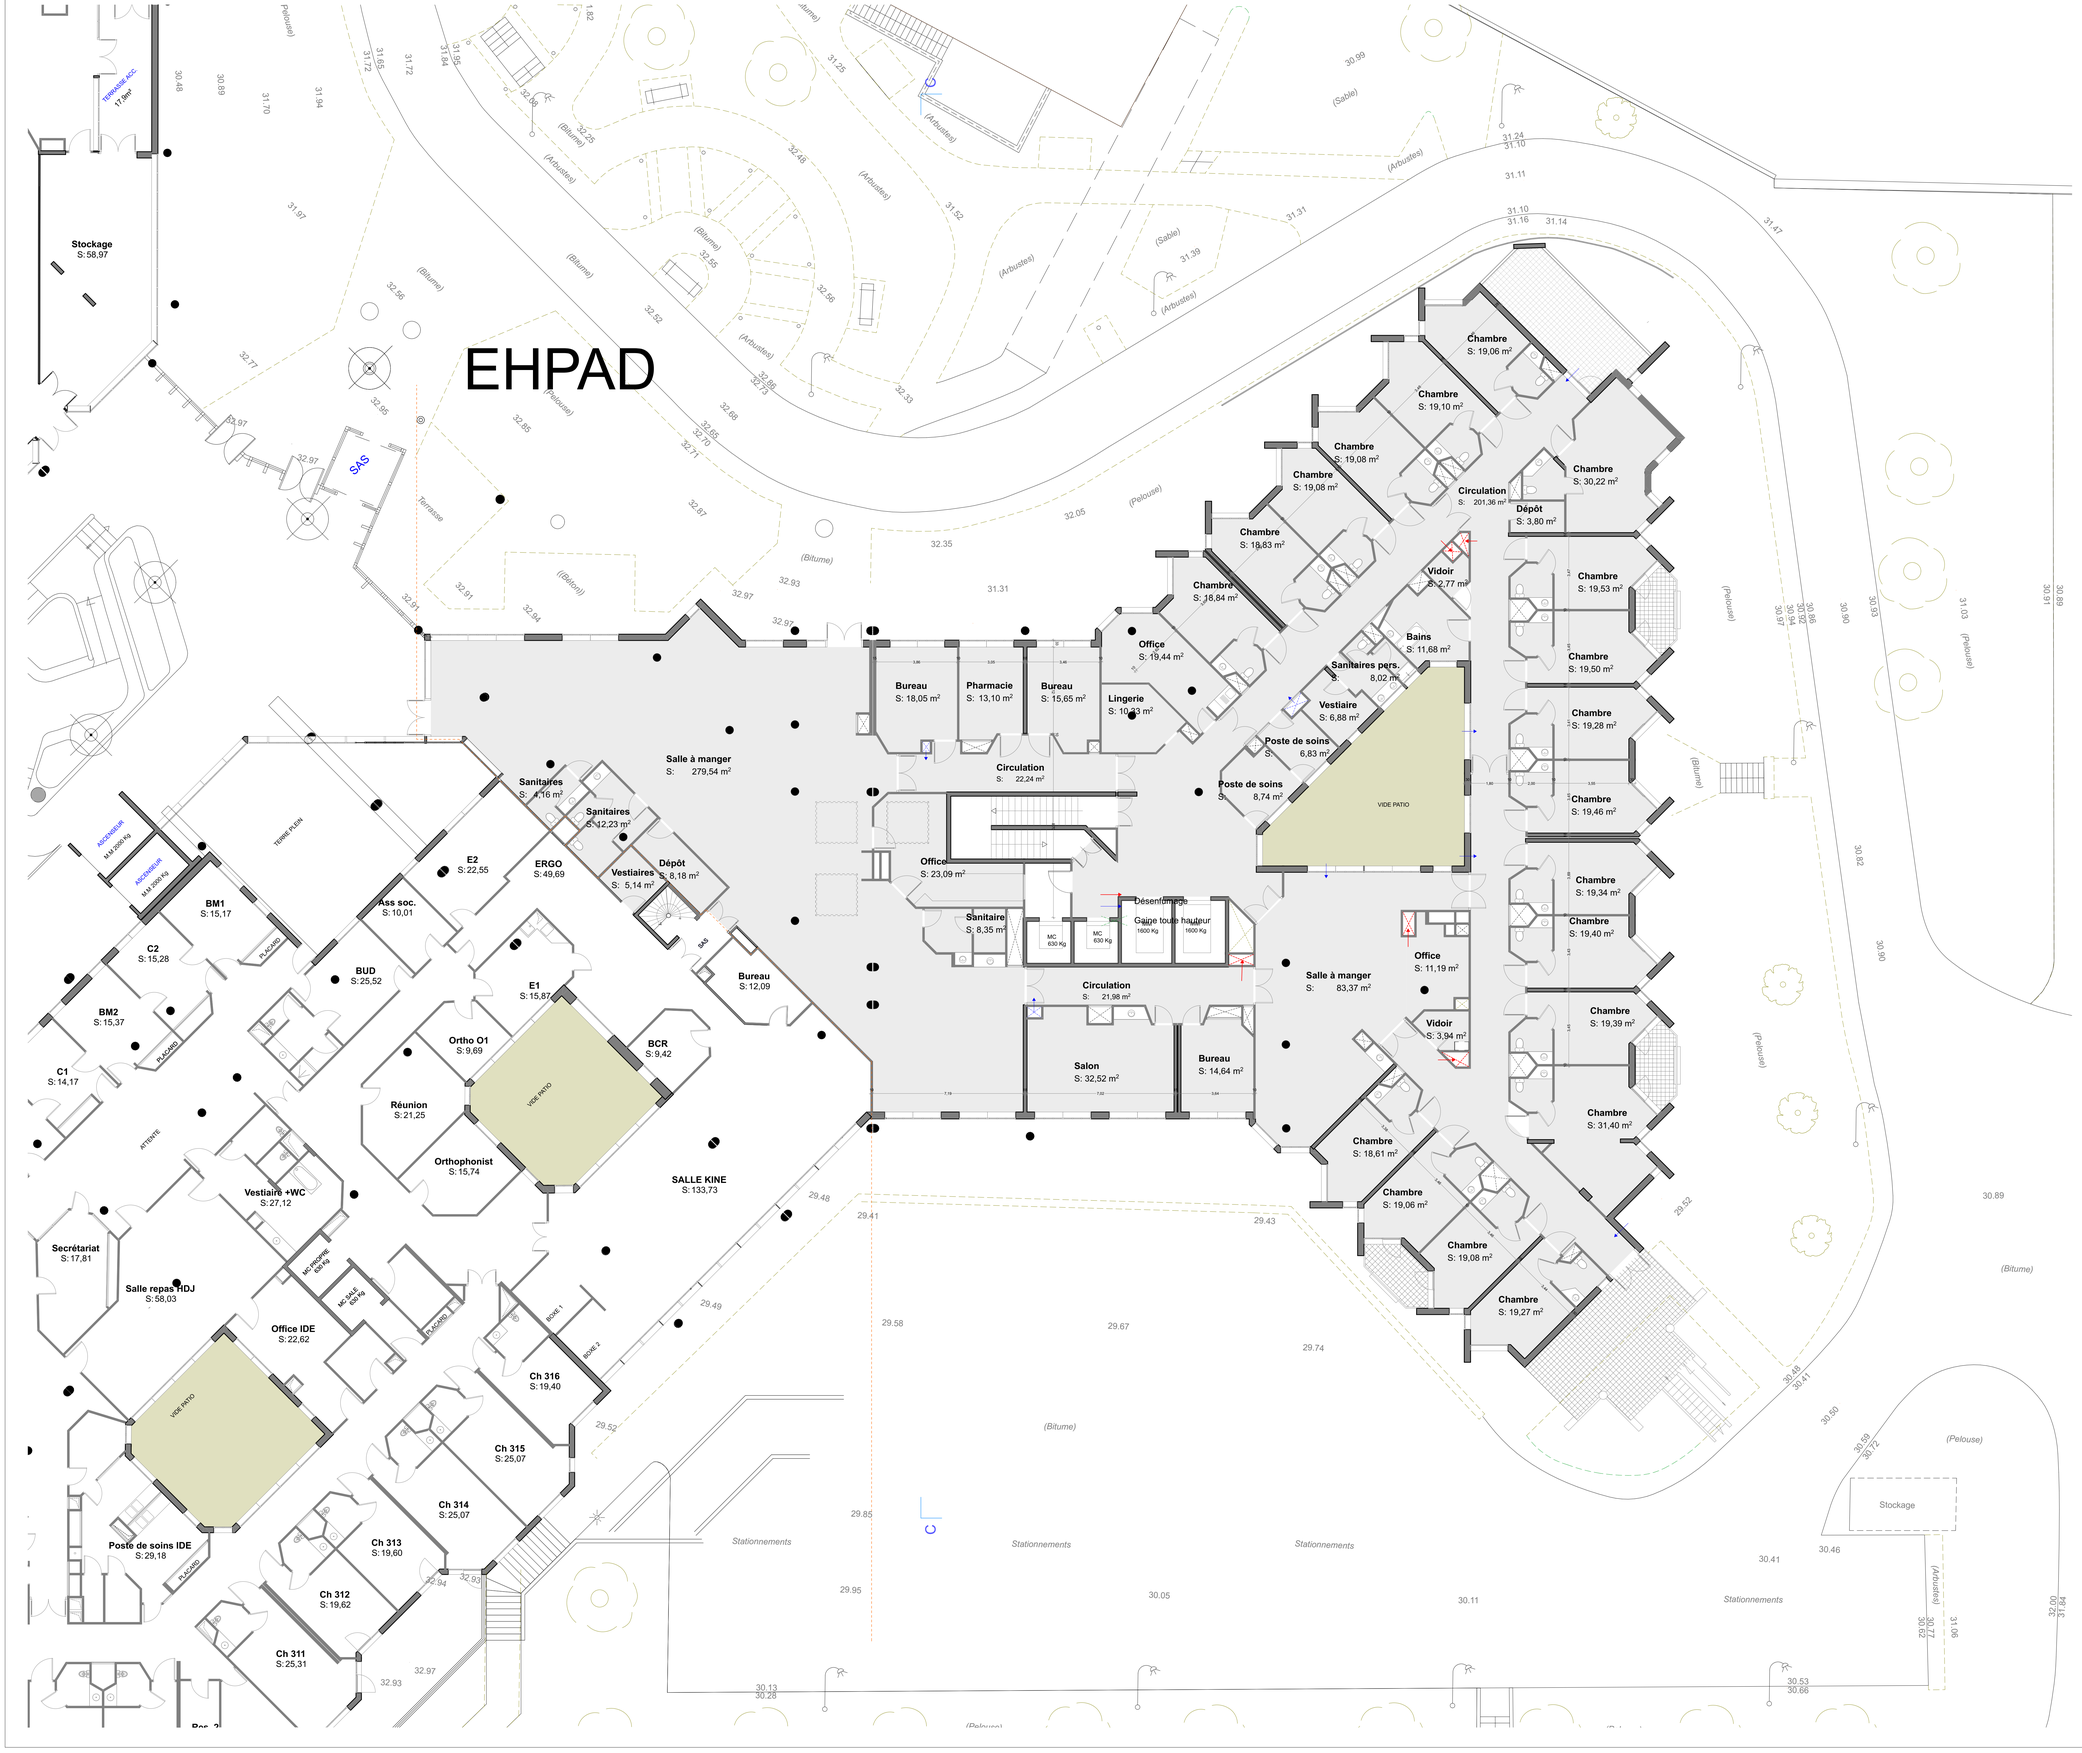

Centre Hospitalier de Saint-Denis

RÉAMENAGEMENT D'UNE UNITÉ DE COURT SÉJOUR GÉRIATRIQUE

02 - Rez-de-jardin - EXISTANT

Echelle: 100e | Orientation: Nord

Maîtrise d'Ouvrage:
CENTRE HOSPITALIER DE SAINT-DENIS

Adresse du site concerné:
11 rue Danielle Casanova
93 200 SAINT-DENIS

Maîtrise d'oeuvre:
Studio
Fadi RIFAI
Architectes
32, rue Paul Belmondo
75012 Paris
+33(0)1 42219867

B.E. BâtiTECH
6 boulevard Pesaro
92000 NANTERRE
01 56 65 98 89

Indice	Date	Objet des modifications :
0	27.03.2025	Création :

PHASE : DCE

N° Affaire:	Responsable : FAD	PROJET	PHASE	AUTEUR	TYPE	NIVEAU	ZONE	N°	ECH	DATE	INDICE
		Gerontopole	DCE	LB		TOUT	TOUT			27.03.2025	0
Date de création: 09.09.2024	Dessinateur : LB	Nom du fichier : EHPAD CASANOVA DCE.pln									