



Centre Hospitalier de **Saint-Denis**



# RÉAMÉNAGEMENT D'UNE UNITÉ DE COURT SÉJOUR GÉRIATRIQUE

Maîtrise d'Ouvrage:

CENTRE HOSPITALIER DE SAINT-DENIS


Adresse du site concerné:

HOPITAL CASANOVA  
11 rue Danielle Casanova  
93205 Saint-Denis

Maitrise d'oeuvre:


**Studio**  
**Fadi RIFAI**  
**Architectes**  
32, rue Paul Belmondo  
75012 Paris  
+33(0)1 42219867

**B.E. BâtiTECH**  
6 boulevard Pesaro  
92000 NANTERRE  
01 56 65 98 89

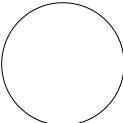..																								
..																								
..																								
Création :	27.03.2025	0																						
Objet des modifications :	Date	Indice																						
Carnet de détails																								
DCE																								
																								
N° Affaire:	Responsable : FAD	<table><tr><td>PROJET</td><td>PHASE</td><td>AUTEUR</td><td>FORMAT</td><td>TYPE</td><td>NIVEAU</td><td>ZONE</td><td>N°</td><td>ECH</td><td>DATE</td><td>INDICE</td></tr><tr><td></td><td>DCE</td><td>LB</td><td>A3</td><td>PLAN</td><td></td><td>TOUT</td><td></td><td></td><td>27.03.2025</td><td>0</td></tr></table>	PROJET	PHASE	AUTEUR	FORMAT	TYPE	NIVEAU	ZONE	N°	ECH	DATE	INDICE		DCE	LB	A3	PLAN		TOUT			27.03.2025	0
PROJET	PHASE	AUTEUR	FORMAT	TYPE	NIVEAU	ZONE	N°	ECH	DATE	INDICE														
	DCE	LB	A3	PLAN		TOUT			27.03.2025	0														
Date de création:	Dessinateur : LB	Nom du fichier : EHPAD Casanova-DCE.pln																						


**La gaine tête de lit** sera composée d'un équipement par lit comprenant au moins :

- Un éclairage d'ambiance, par module led de 4 Ft, 5965 lm, 3000 ou 4000 K, 141 lm/W, commandé par télérupteur, éclairage plein flux ou gradation Dali,
- Un éclairage de lecture, par module led de 2 Ft, 2850 lm, 3000 ou 4000 K, 137 lm/W, commandé par télérupteur, éclairage plein flux ou gradation Dali,
- Un éclairage de veille, par un module led de 292 lm, 89.8 lm/W, commandé depuis la porte d'entrée, éclairage plein flux,
- 4 PC 10/16A+T sur 2 réseaux électriques distincts (exigence de l'EN ISO 11197),
- 2 prises RJ45,
- 1 prise d'appel infirmière et son manipulateur intégrant la commande des éclairages et des volets roulants,
- 1 prise d'Oxygène prêtubée,
- 1 prise d'Air Médical prêtubée,
- 1 prise de Vide prêtubée.

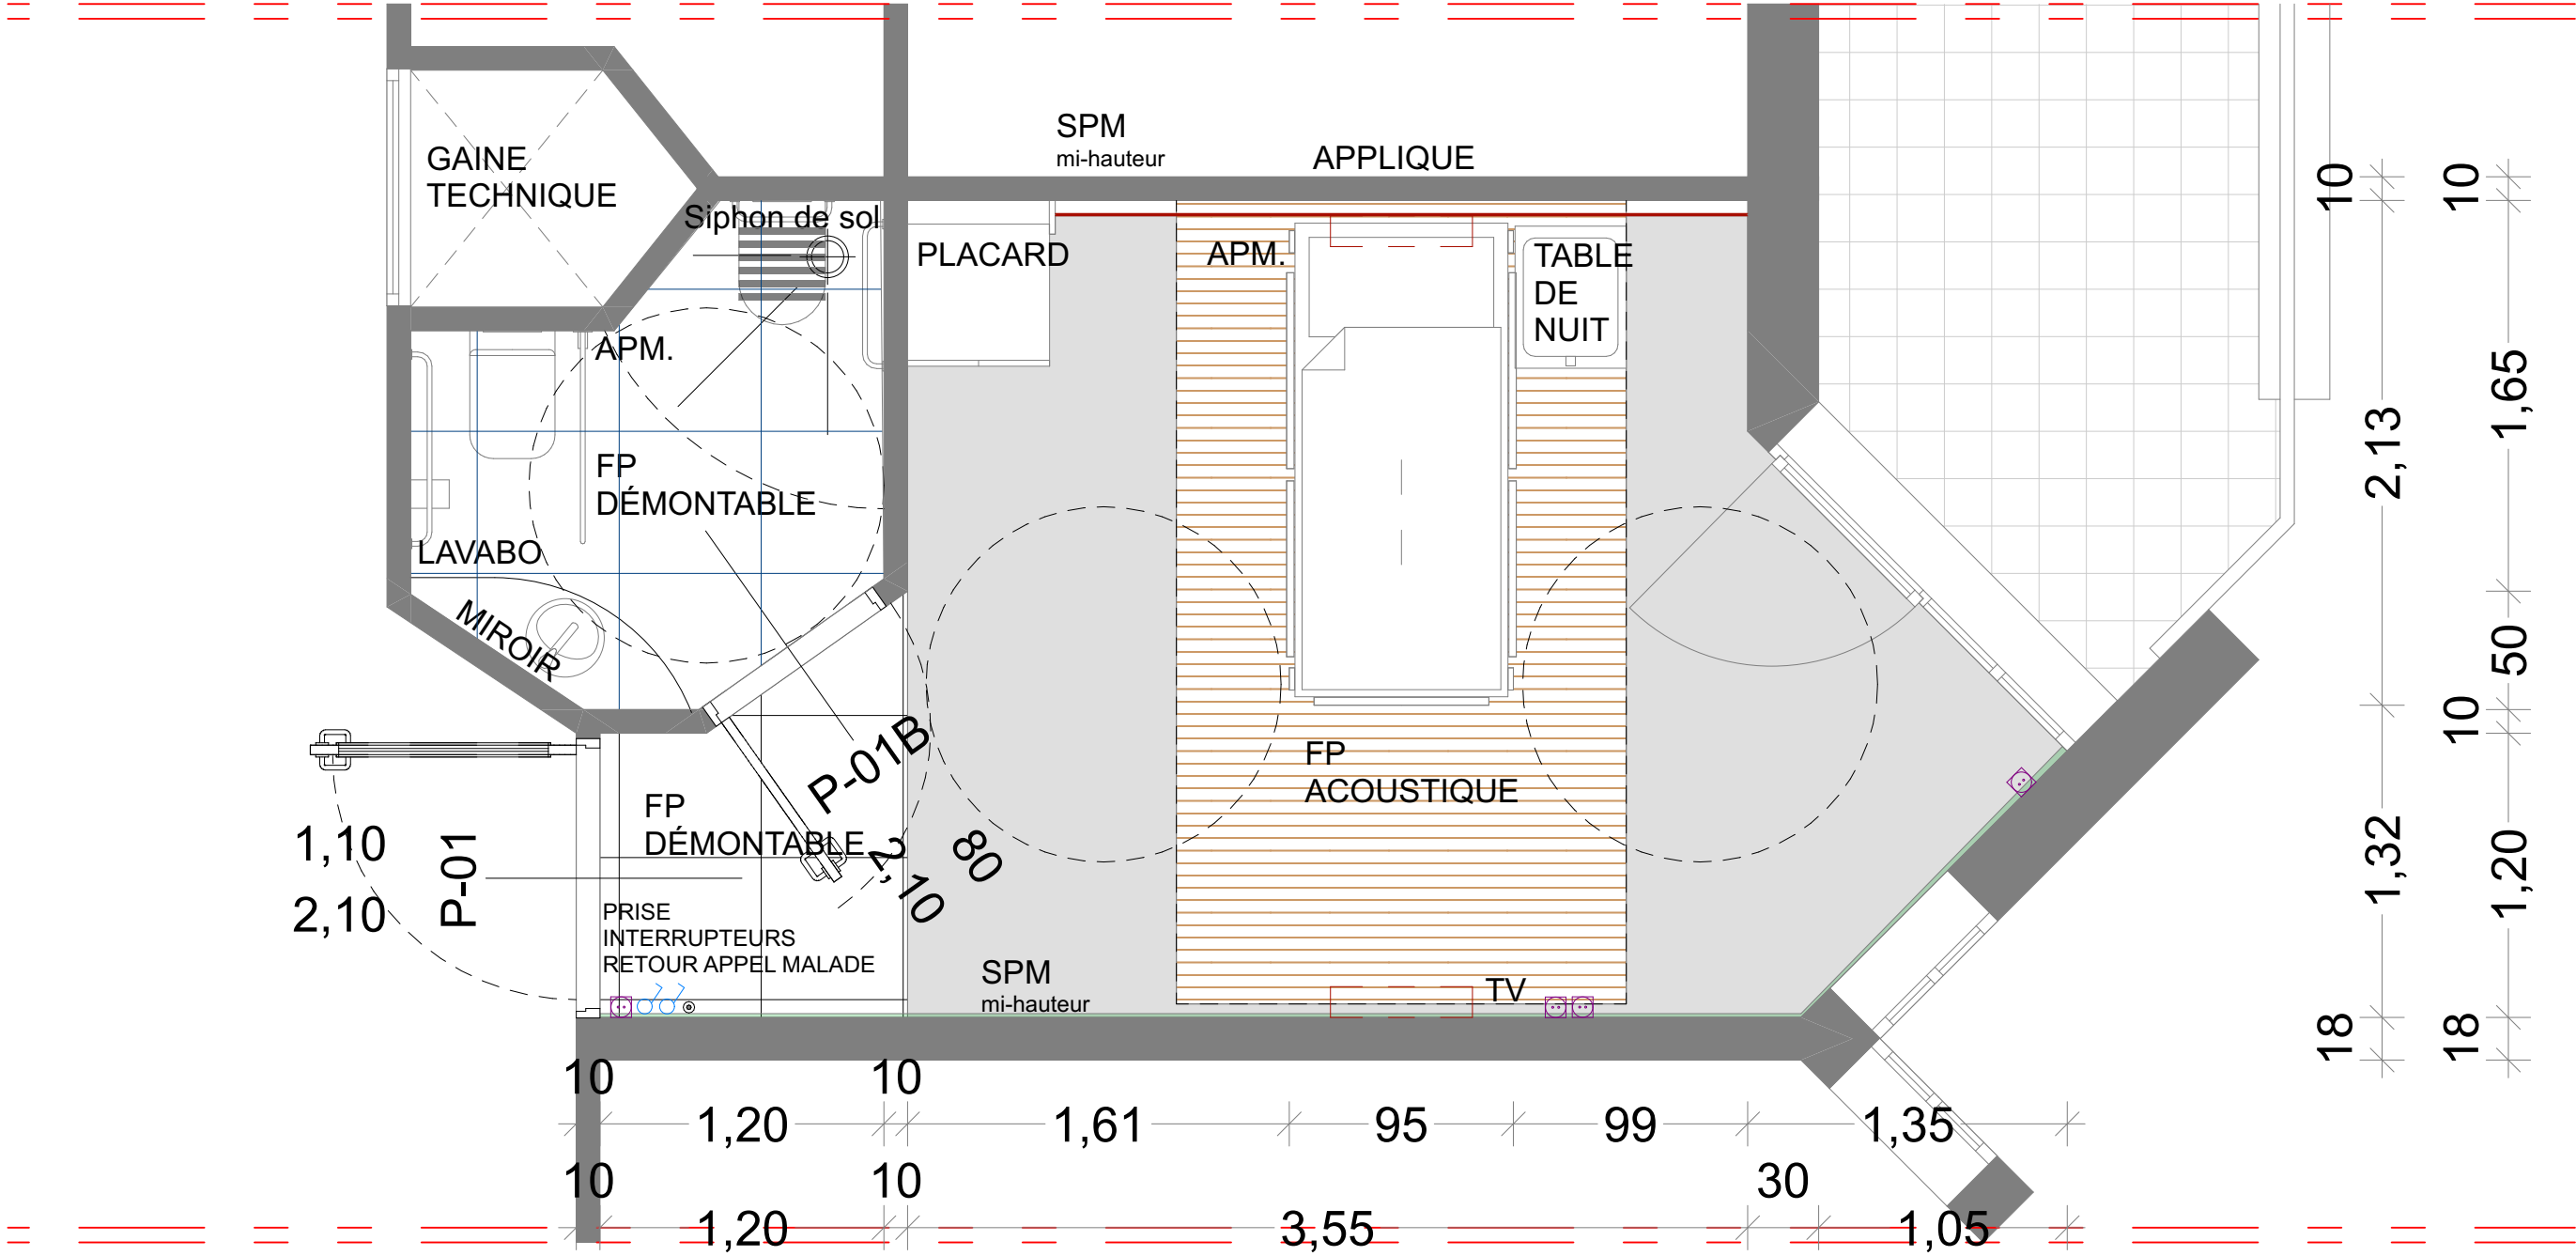


Plan d'une chambre type

AUTEUR	PHASE	FORMAT	TYPE	NIVEAU	ZONE	DATE	ECH	INDICE
LB	DCE	A3	PLN	CH. TYPE	TOUT	27.03.2025	30e	0

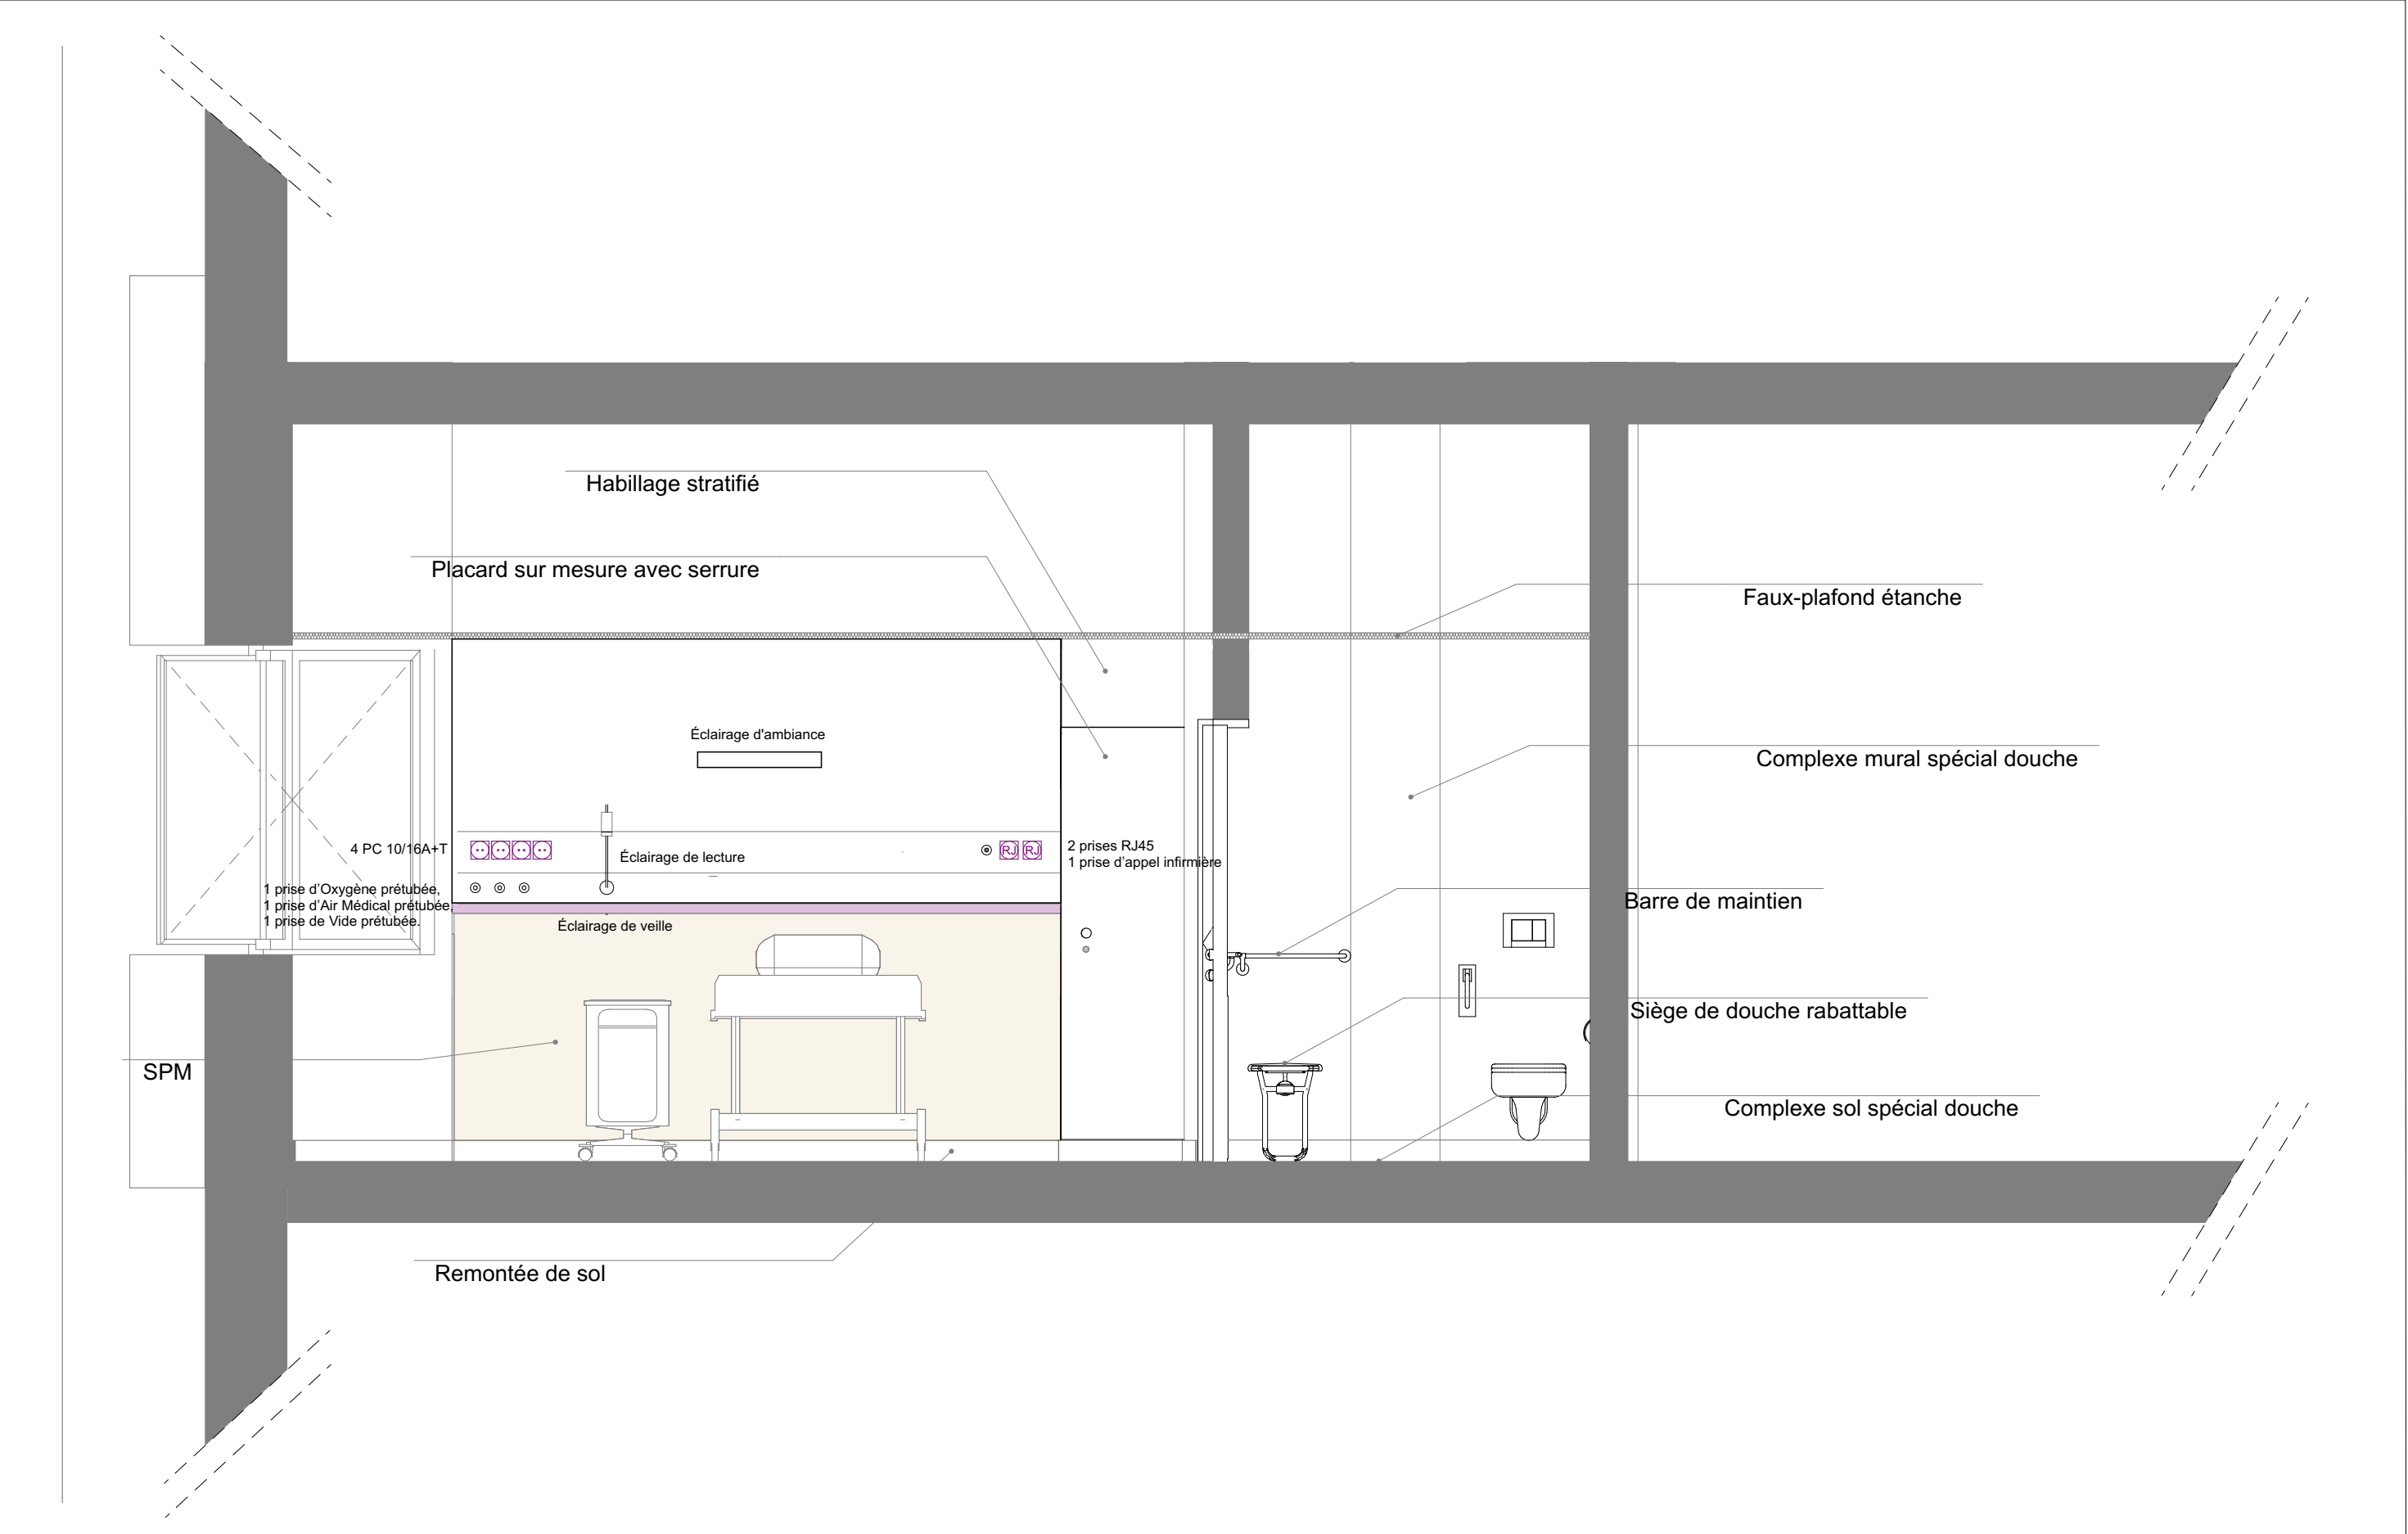


Chambre type - gaine tête de lit

AUTEUR	PHASE	FORMAT	TYPE	NIVEAU	ZONE	DATE	ECH	INDICE
LB	DCE	A3	PLN		TOUT	27.03.2025	30e	0

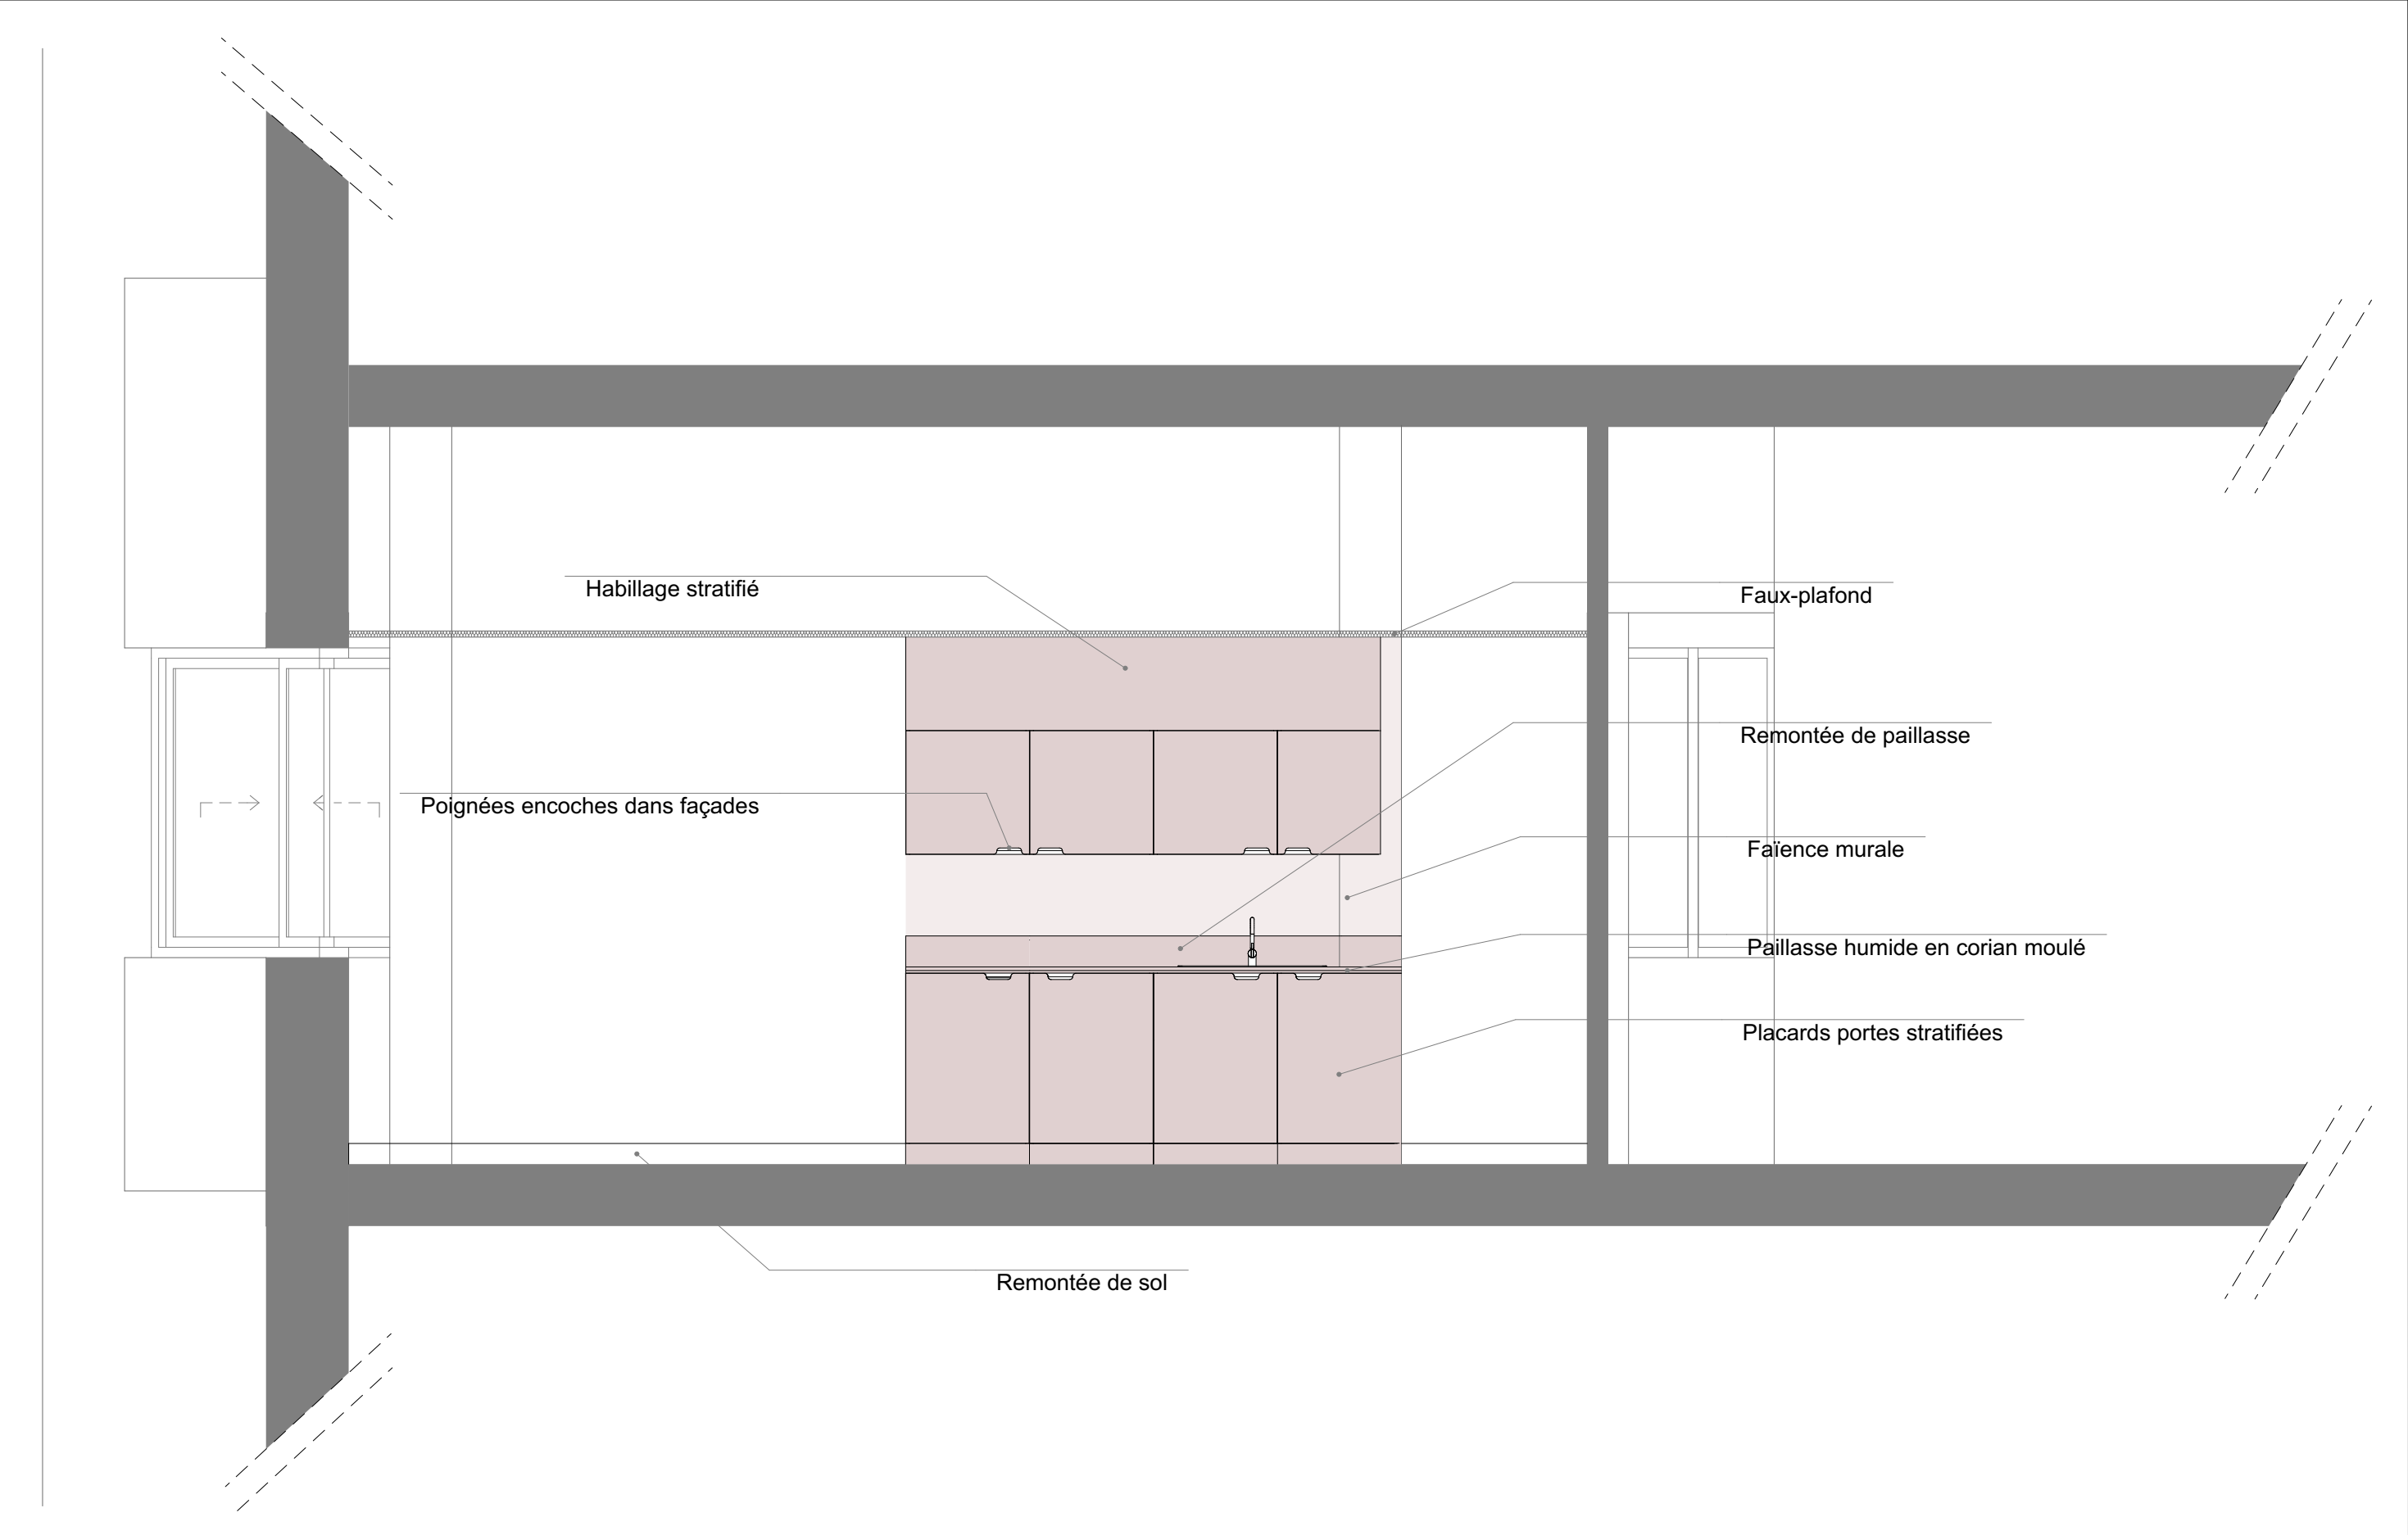

Kitchenette type - salle de repos personnel

AUTEUR	PHASE	FORMAT	TYPE	NIVEAU	ZONE	DATE	ECH	INDICE
LB	DCE	A3	PLN		TOUT	27.03.2025	30e	0

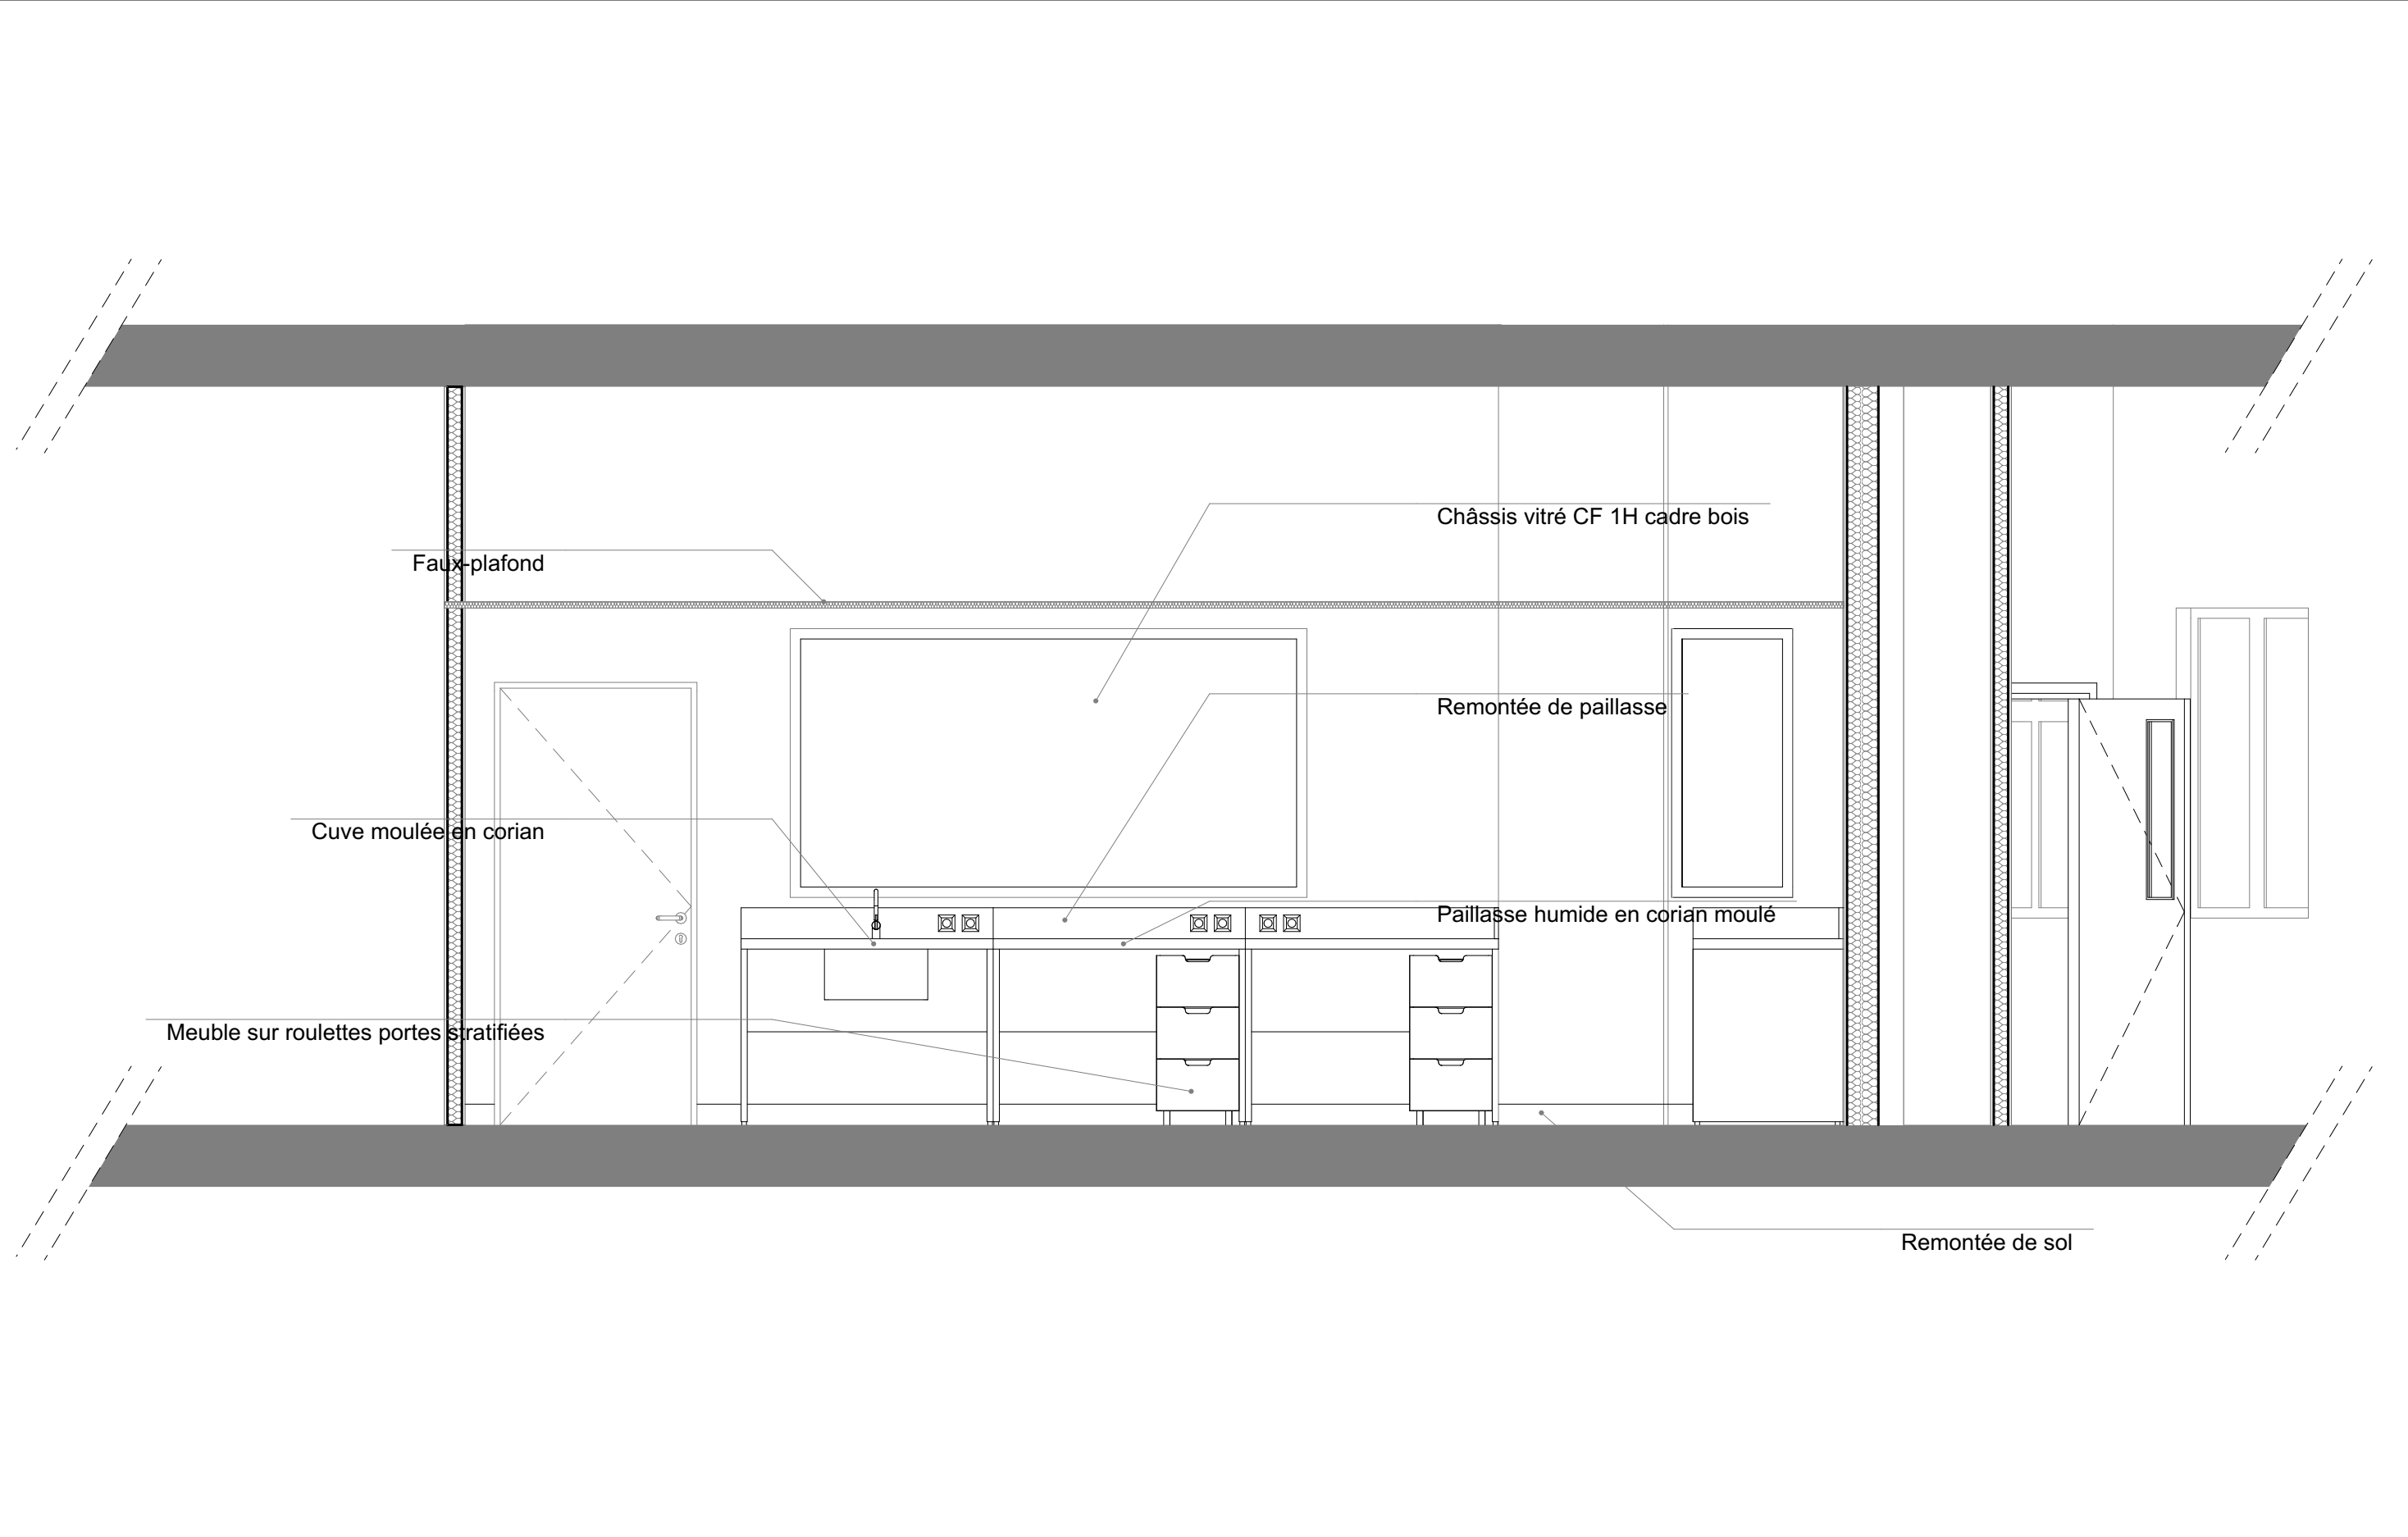

Paillasse humide type - poste de soins

AUTEUR	PHASE	FORMAT	TYPE	NIVEAU	ZONE	DATE	ECH	INDICE
LB	DCE	A3	PLN		TOUT	27.03.2025	30e	0