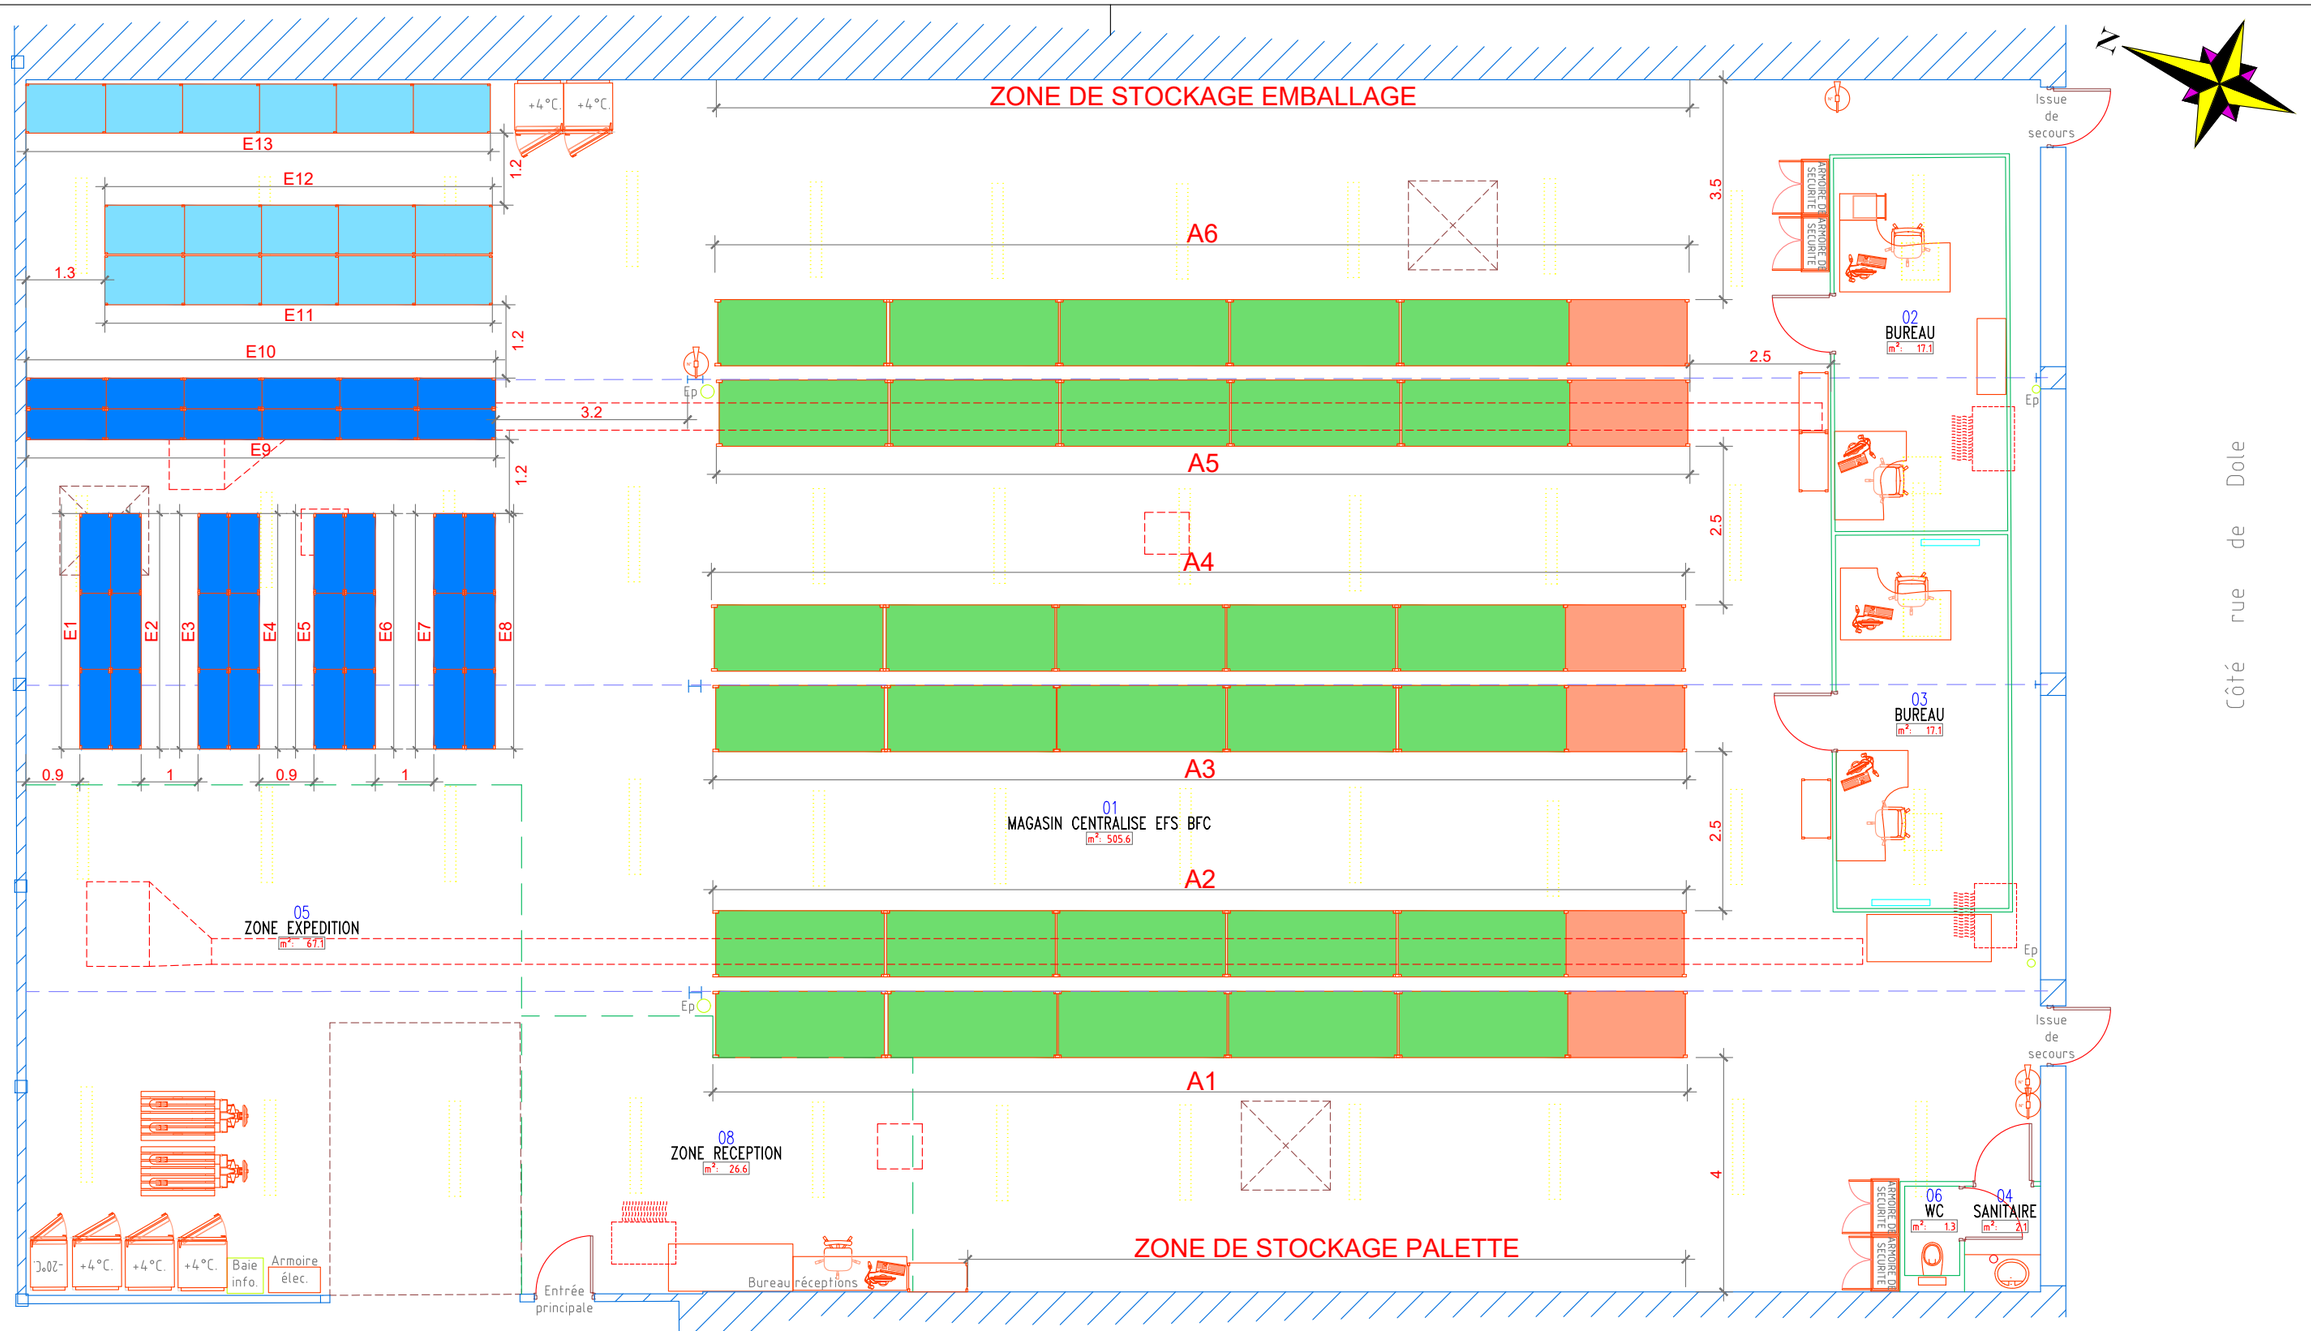

Rack palette 270x110

Rack palette 182x110

Etagère 130x80

Etagère 130x50

EFS
ETABLISSEMENT FRANCAIS DU SANG - BOURGOGNE FRANCHE-COMTE

PLAN D'AMENAGEMENT

Codification A.N.S.M.
Site:

BESANCON

Code Site: 15-2501.BES-G

MAGASIN CENTRALISE EFS BFC

Echelle:

0 1 2m

1/100 en A3

2, Rue Einstein
25000 BESANCON

Rev.	Date
A	27/04/22
-	-
-	-
-	-
-	-

RDC

BESA-MAGA_27042022.DWG