


BATIMENT N°124

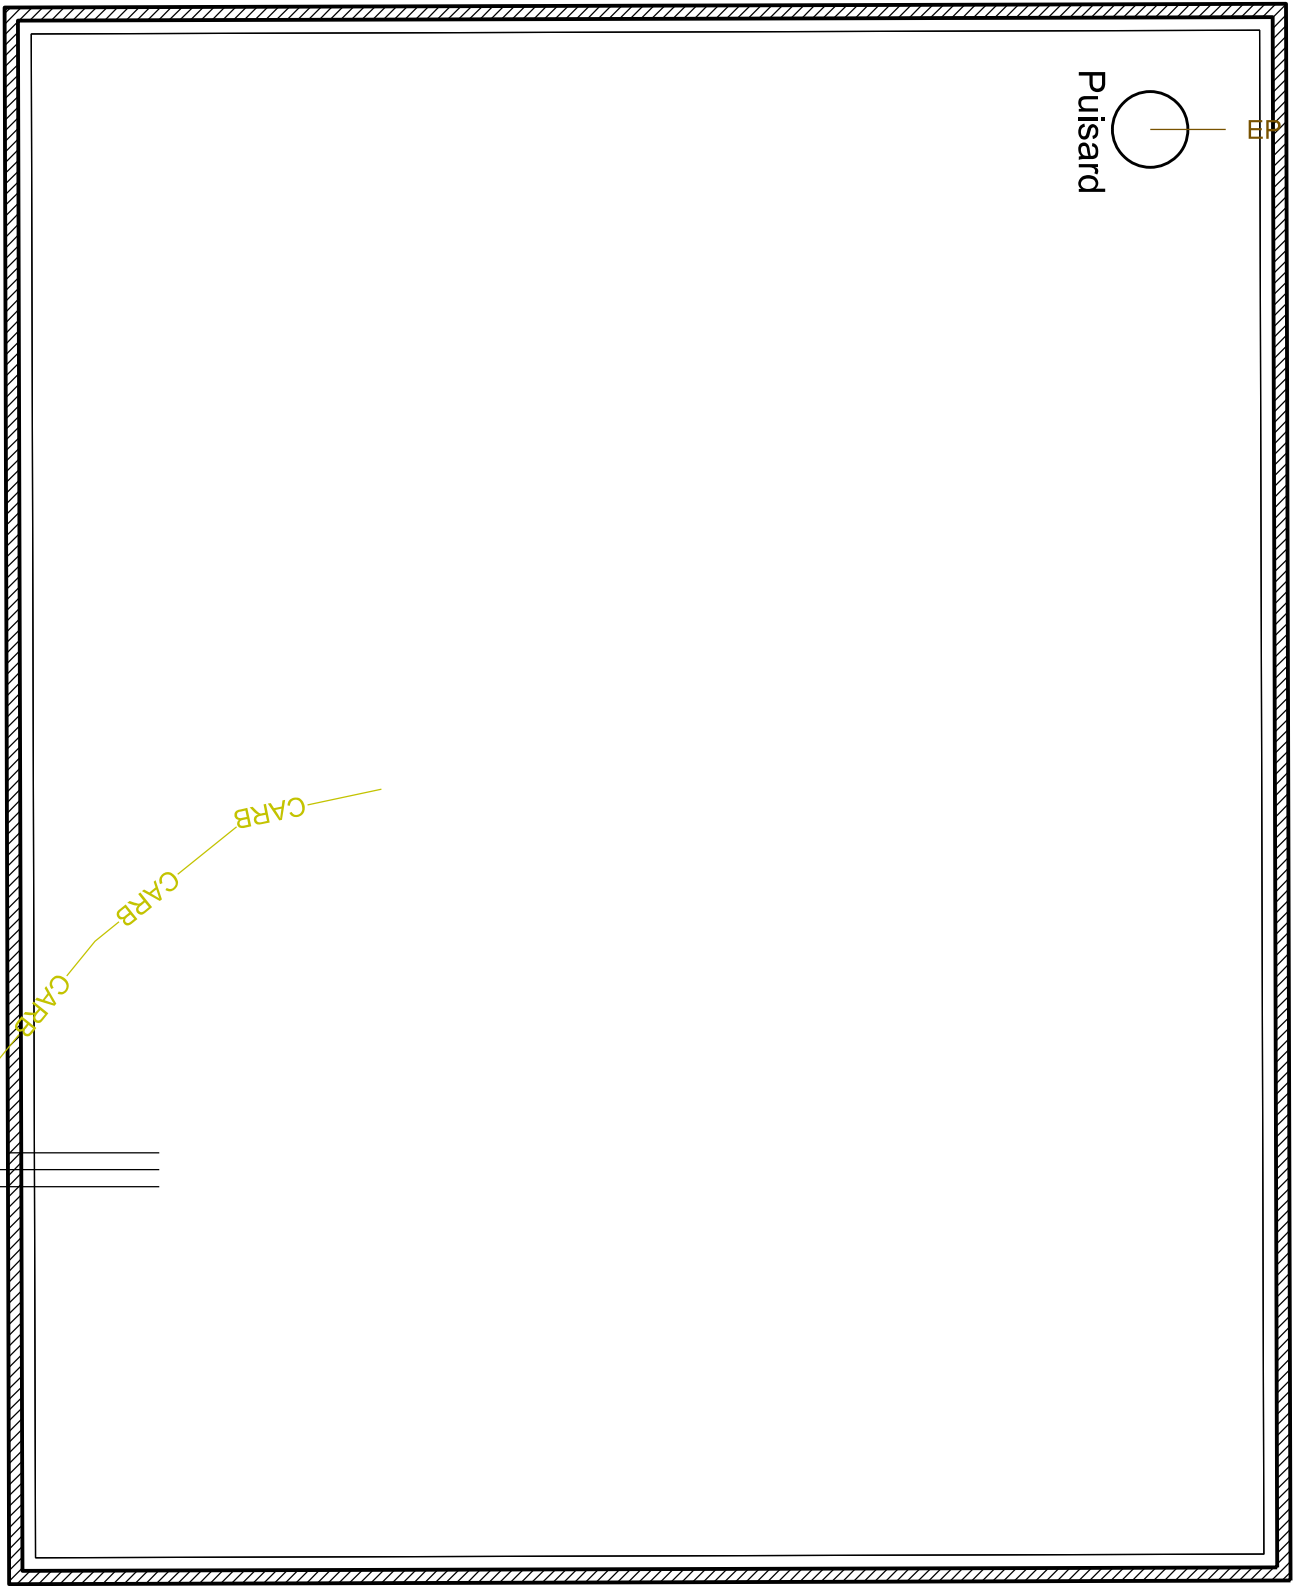

<div>ESID METZ</div> <div></div> <div>Caserne NEY 1, rue du Maréchal Lyautey CS 92005 57044 METZ Cedex 01</div>	<div>Chargé d'affaires : ADC Thomas BARD Tél 03.87.15.60.17</div>	<div>BOURSCHEID (MOSELLE) QUARTIER LA HORIE - 1° RHC Bâtiments 0124 et 0125</div>	<div> Secrétariat général pour l'administration</div>				<div> Liberté • Égalité • Fraternité RÉPUBLIQUE FRANÇAISE</div> <div>MINISTÈRE DES ARMÉES</div>
	<div>Dessiné par : Lorraine BOGENEZ-GODAR Tél 03.87.15.60.06</div>		<div>BOURSCHEID - CHAUFFERIE SUD - DEMANTELEMENT</div>	<div>Identifiant COSI : OPE 38291</div>	<div>N° COSI : 38 291</div>		
	<div>Chef de l'ESID de METZ IG2 Francis CONTAMIN</div>	<div>DOSSIER DE CONSULTATION DES ENTREPRISES</div>	<div>Nom du fichier : 570540005J_0125_L_007_VO1_DCE</div>				
		<div>PLAN DU BATIMENT 0125</div>	<div></div>	<div>Date Décembre 2024</div>	<div>N° Ordre 07</div>	<div>Indice</div>	
		<div>Echelle : 1/100</div>					