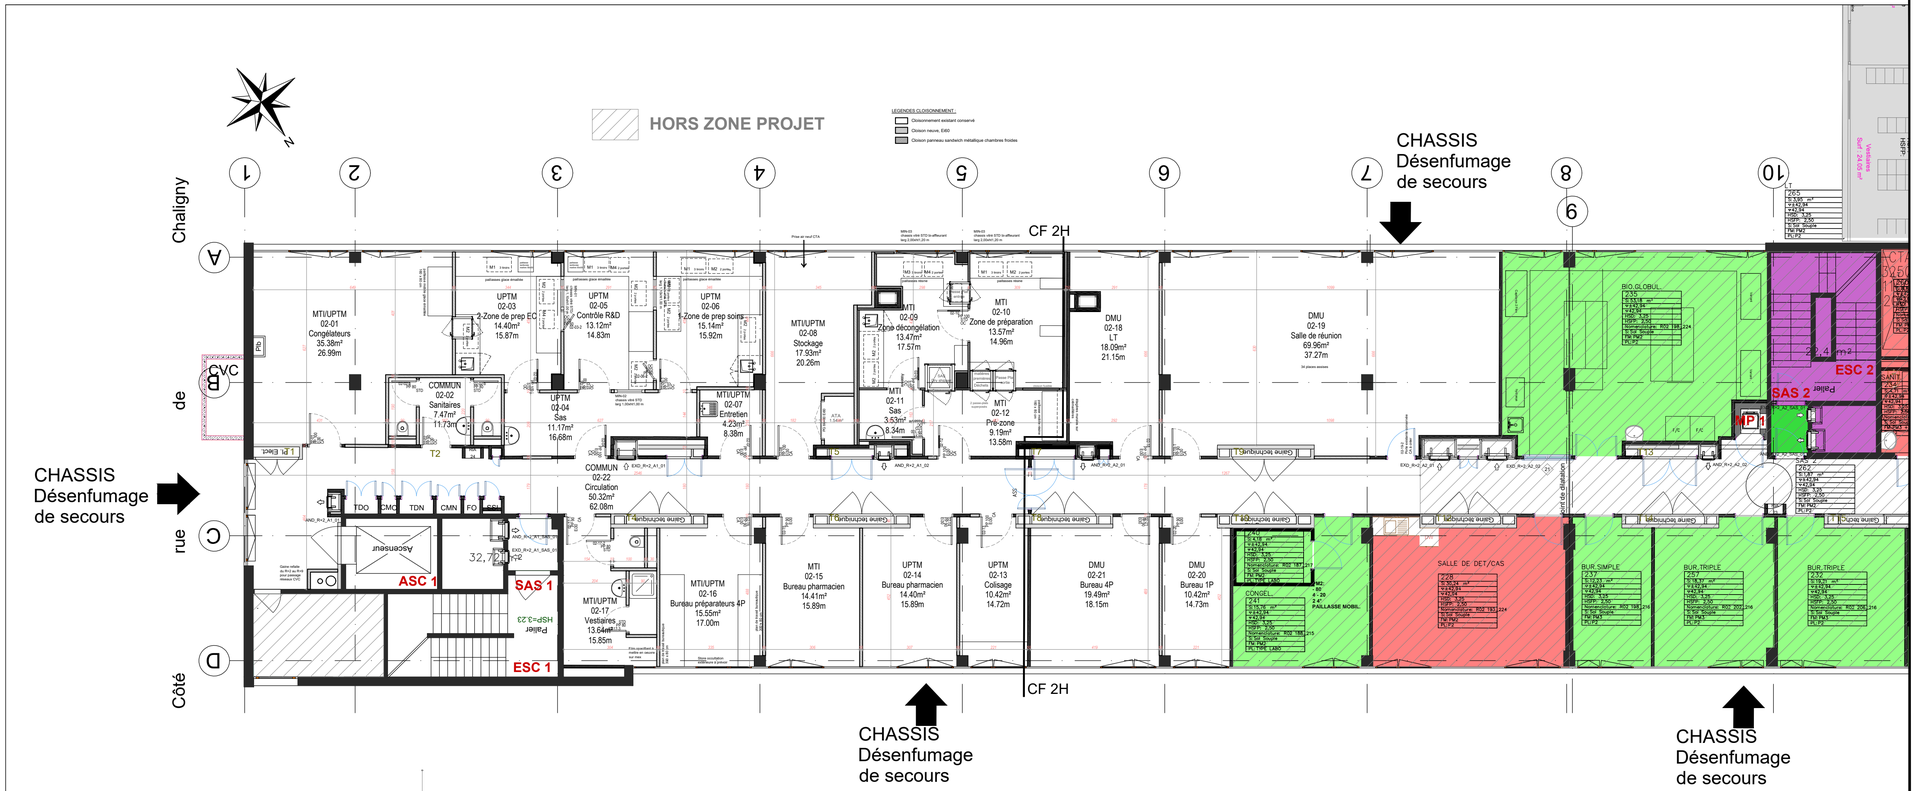

MAITRE D'OUVRAGE

Hôpital Saint-Antoine AP-HP

AP-HP SORBONNE UNIVERSITE
Hôpital Saint Antoine
184 Rue du Faubourg Saint-Antoine
75012 PARIS

Aménagement des laboratoires MTI et UPTM au R+2 du bâtiment Robert André

ARCHITECTE MANDATAIRE

AFE ARCHITECTURE
81 rue Saint Charles - 75015 PARIS
Tél.: 01.45.22.61.40

ECONOMISTE

CABINET ANDRIOT
49 rue du Rocher - 75008 PARIS
Tél.: 01.45.22.61.52

BET FLUIDES

C.I. TECH
1, Rue de Terre Neuve - Bâtiment J - 91940 LES ULIS
Tel : 01.60.14.50.70

Plan du R+2 - Etat futur

DCE | **022**

Affaire	SITE	Emetteur	Date	Phase	Type	N°	Niveau	Zone	Indice	Echelle
290	STAN	AFE	23/05/25	DCE	PL	022	R+2	TZ	-	1/100