



HORS ZONE PROJET

LEGENDES CLOISONNEMENT :
Closure existante conservée
Closure neuve, BSG
Closure panneau sandwich métallique chambres froides


Chaligny

de

rue

Côté

CHASSIS
Désenfumage
de secours

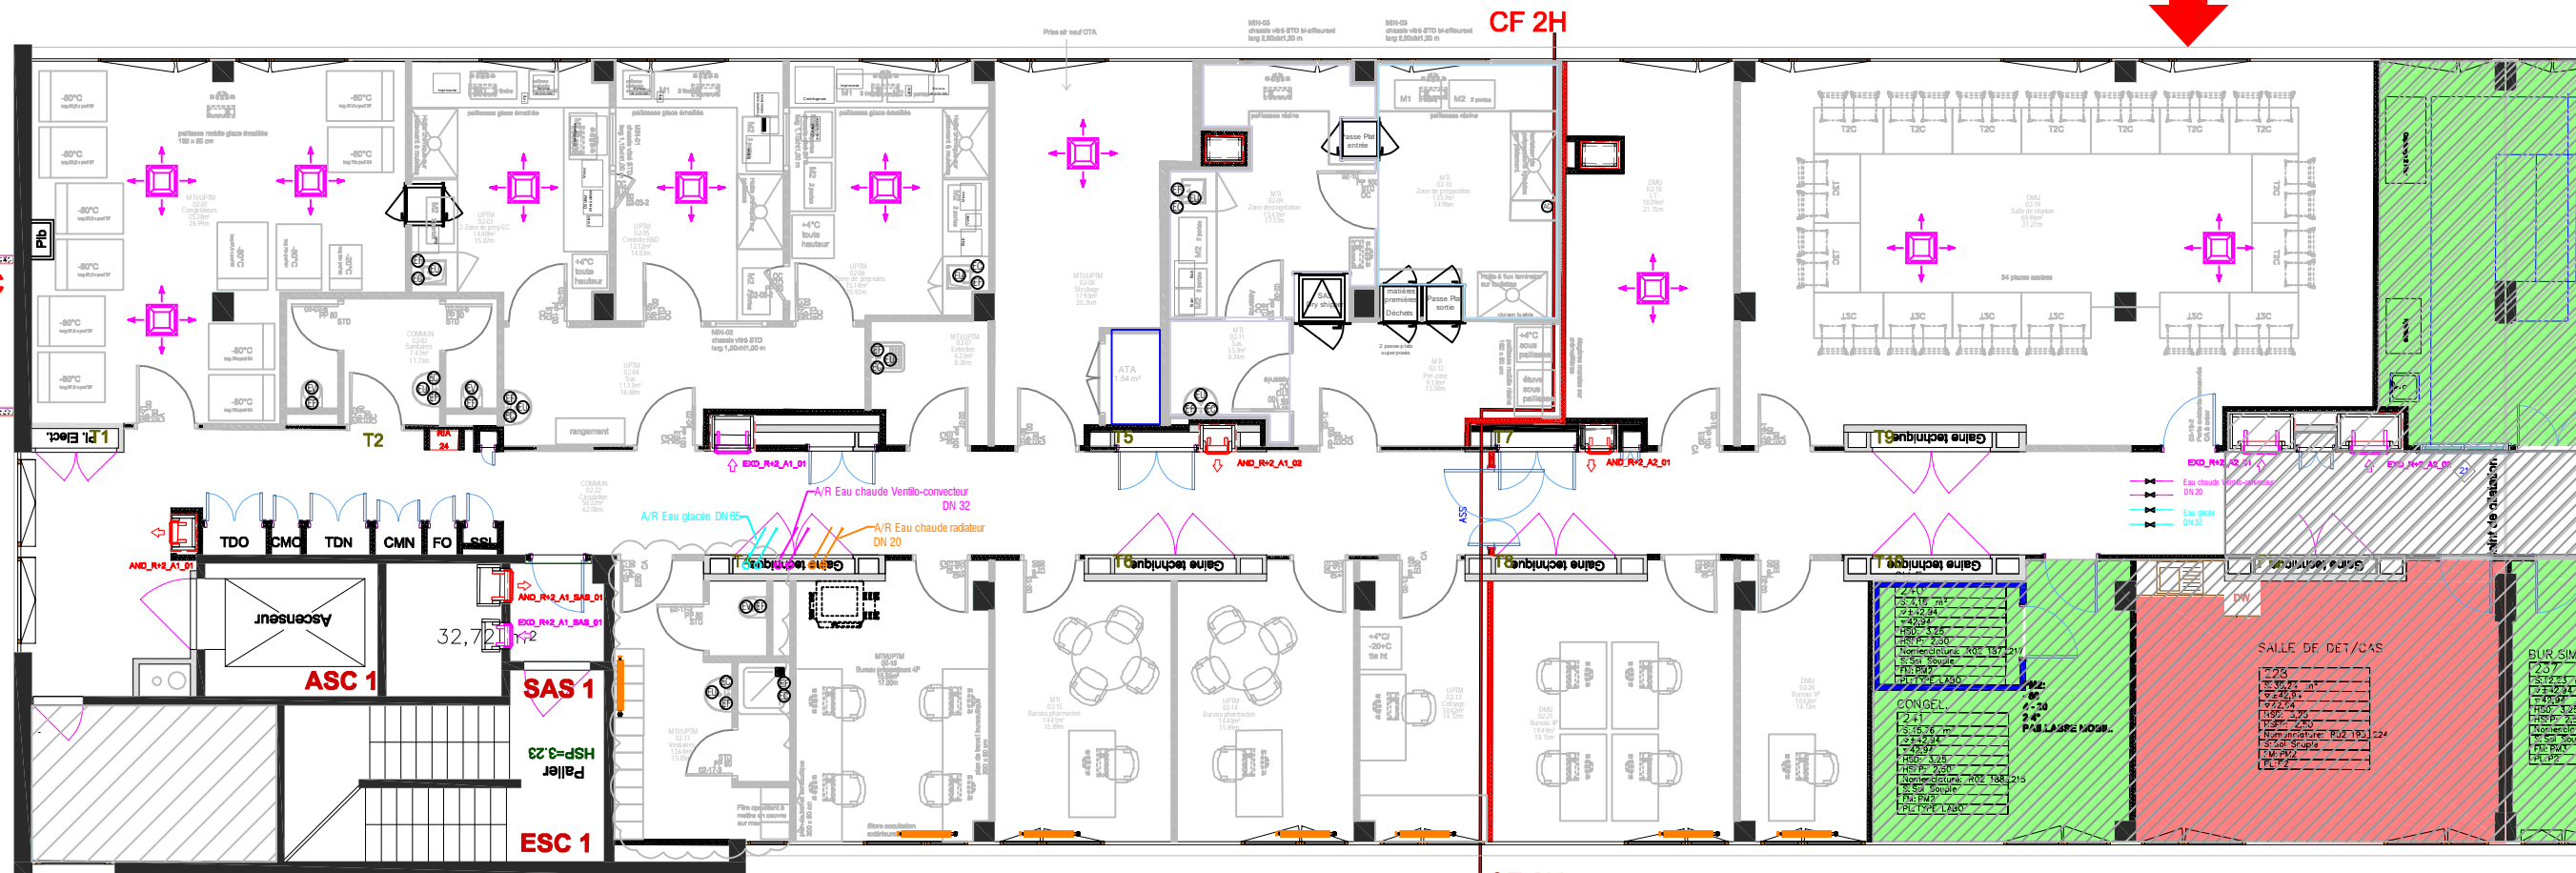

LEGENDE PLOMBERIE

EF

Arrivée d'eau froide sur vanne 1/4 de tour

EC

Arrivée d'eau chaude sur vanne 1/4 de tour

EU

Evacuation d'eau usée

EV

Evacuation d'eau vanne

ES


Siphon de sol

LEGENDE FLUIDES


AC

Arrivée d'air comprimé

LEGENDE CHAUFFAGE

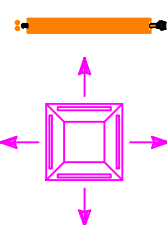

Radiateur

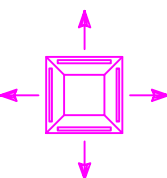

Cassette

CHASSIS
Désenfumage
de secours

