

Centre Hospitalier DUPUIS ÉCOLE D'INFIRMIERES
BRIVE LA GAILLONNE 19 CORREZE

PROJET D'AGRANDISSEMENT

georges JEAN architecte d p l g Brive


4

DETAIL


ÉTANCHEITE

Echelles	10 cm p.m.	A	B	C	D	E
A.P.						
P.C.						
E.X.	2 OCTOBRE 1972					
Dessinateur						

(COUPE

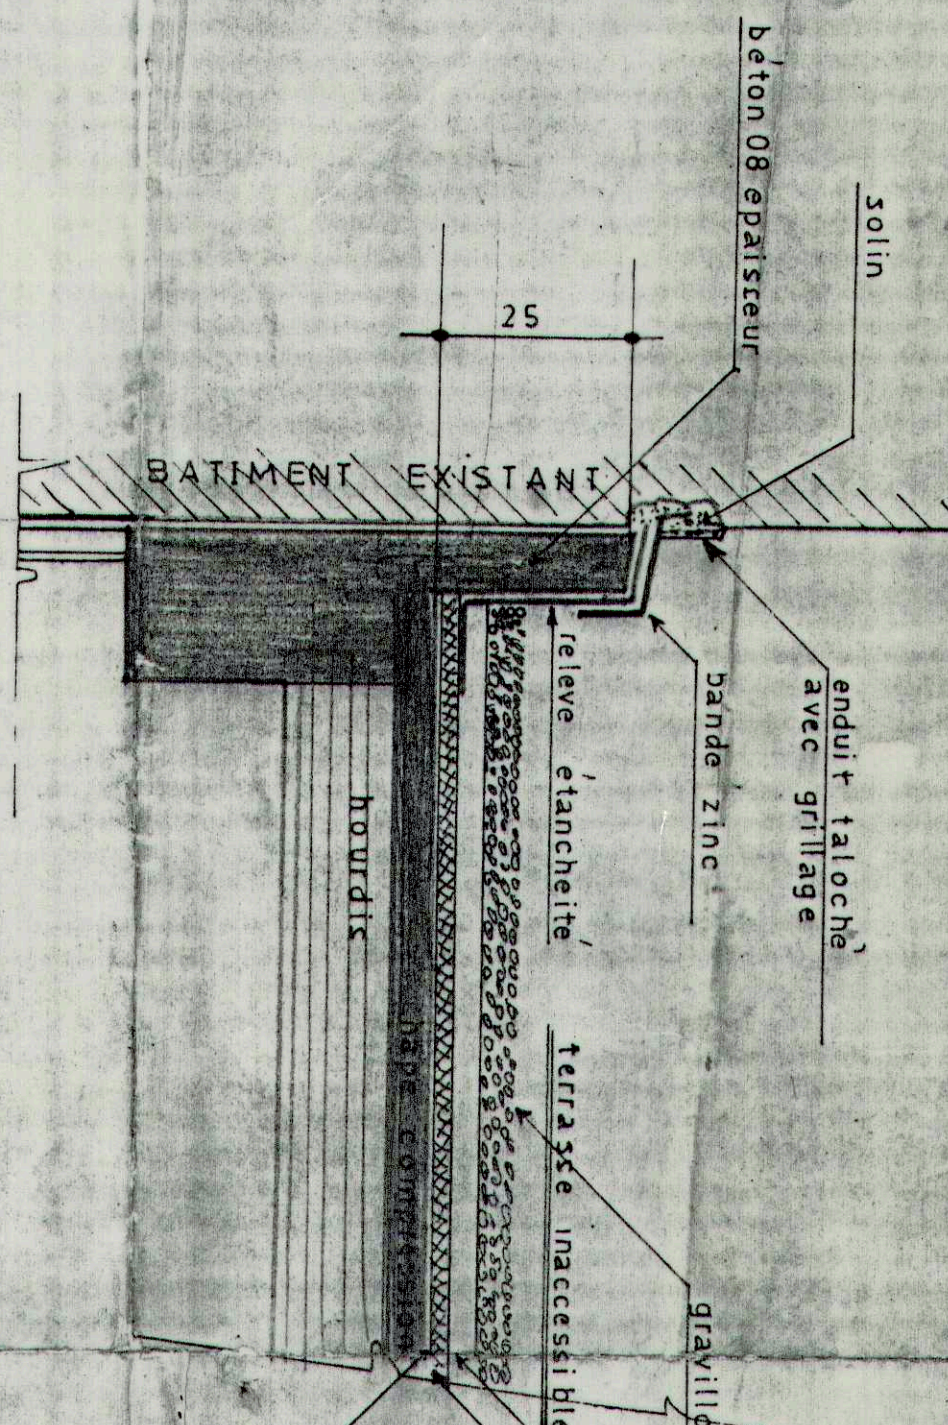

(COUPE

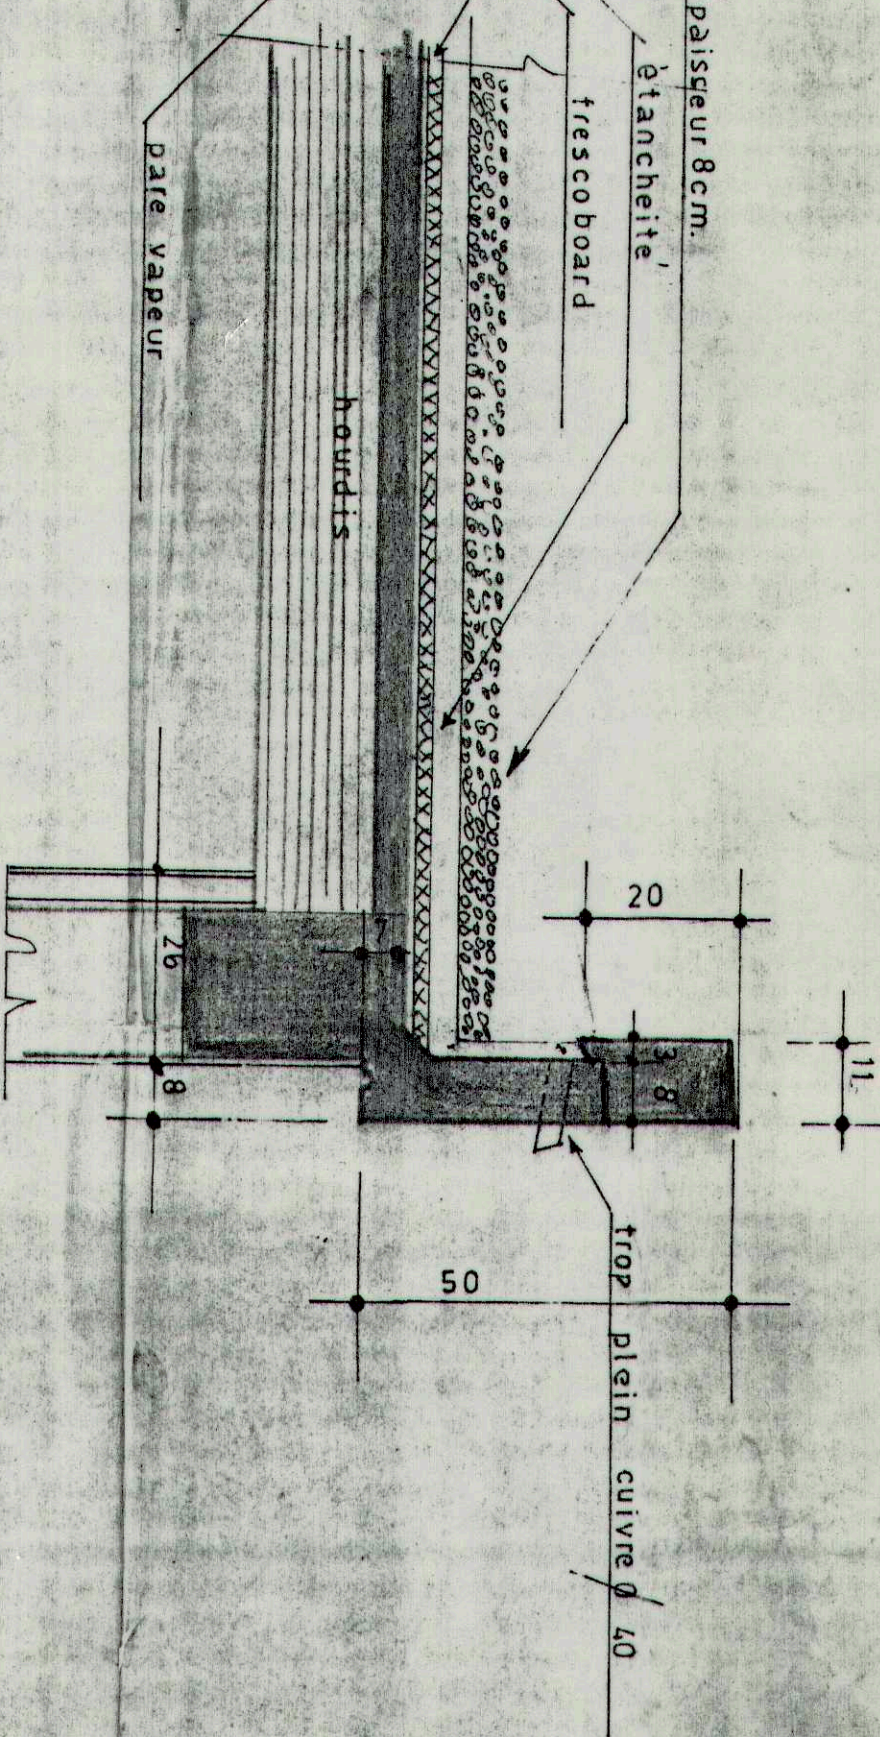

étanchéité


protection grave cuivre

enduit taloché avec grillage


grille laiton

protection étanchéité forme de pente isolation

plaque plomb

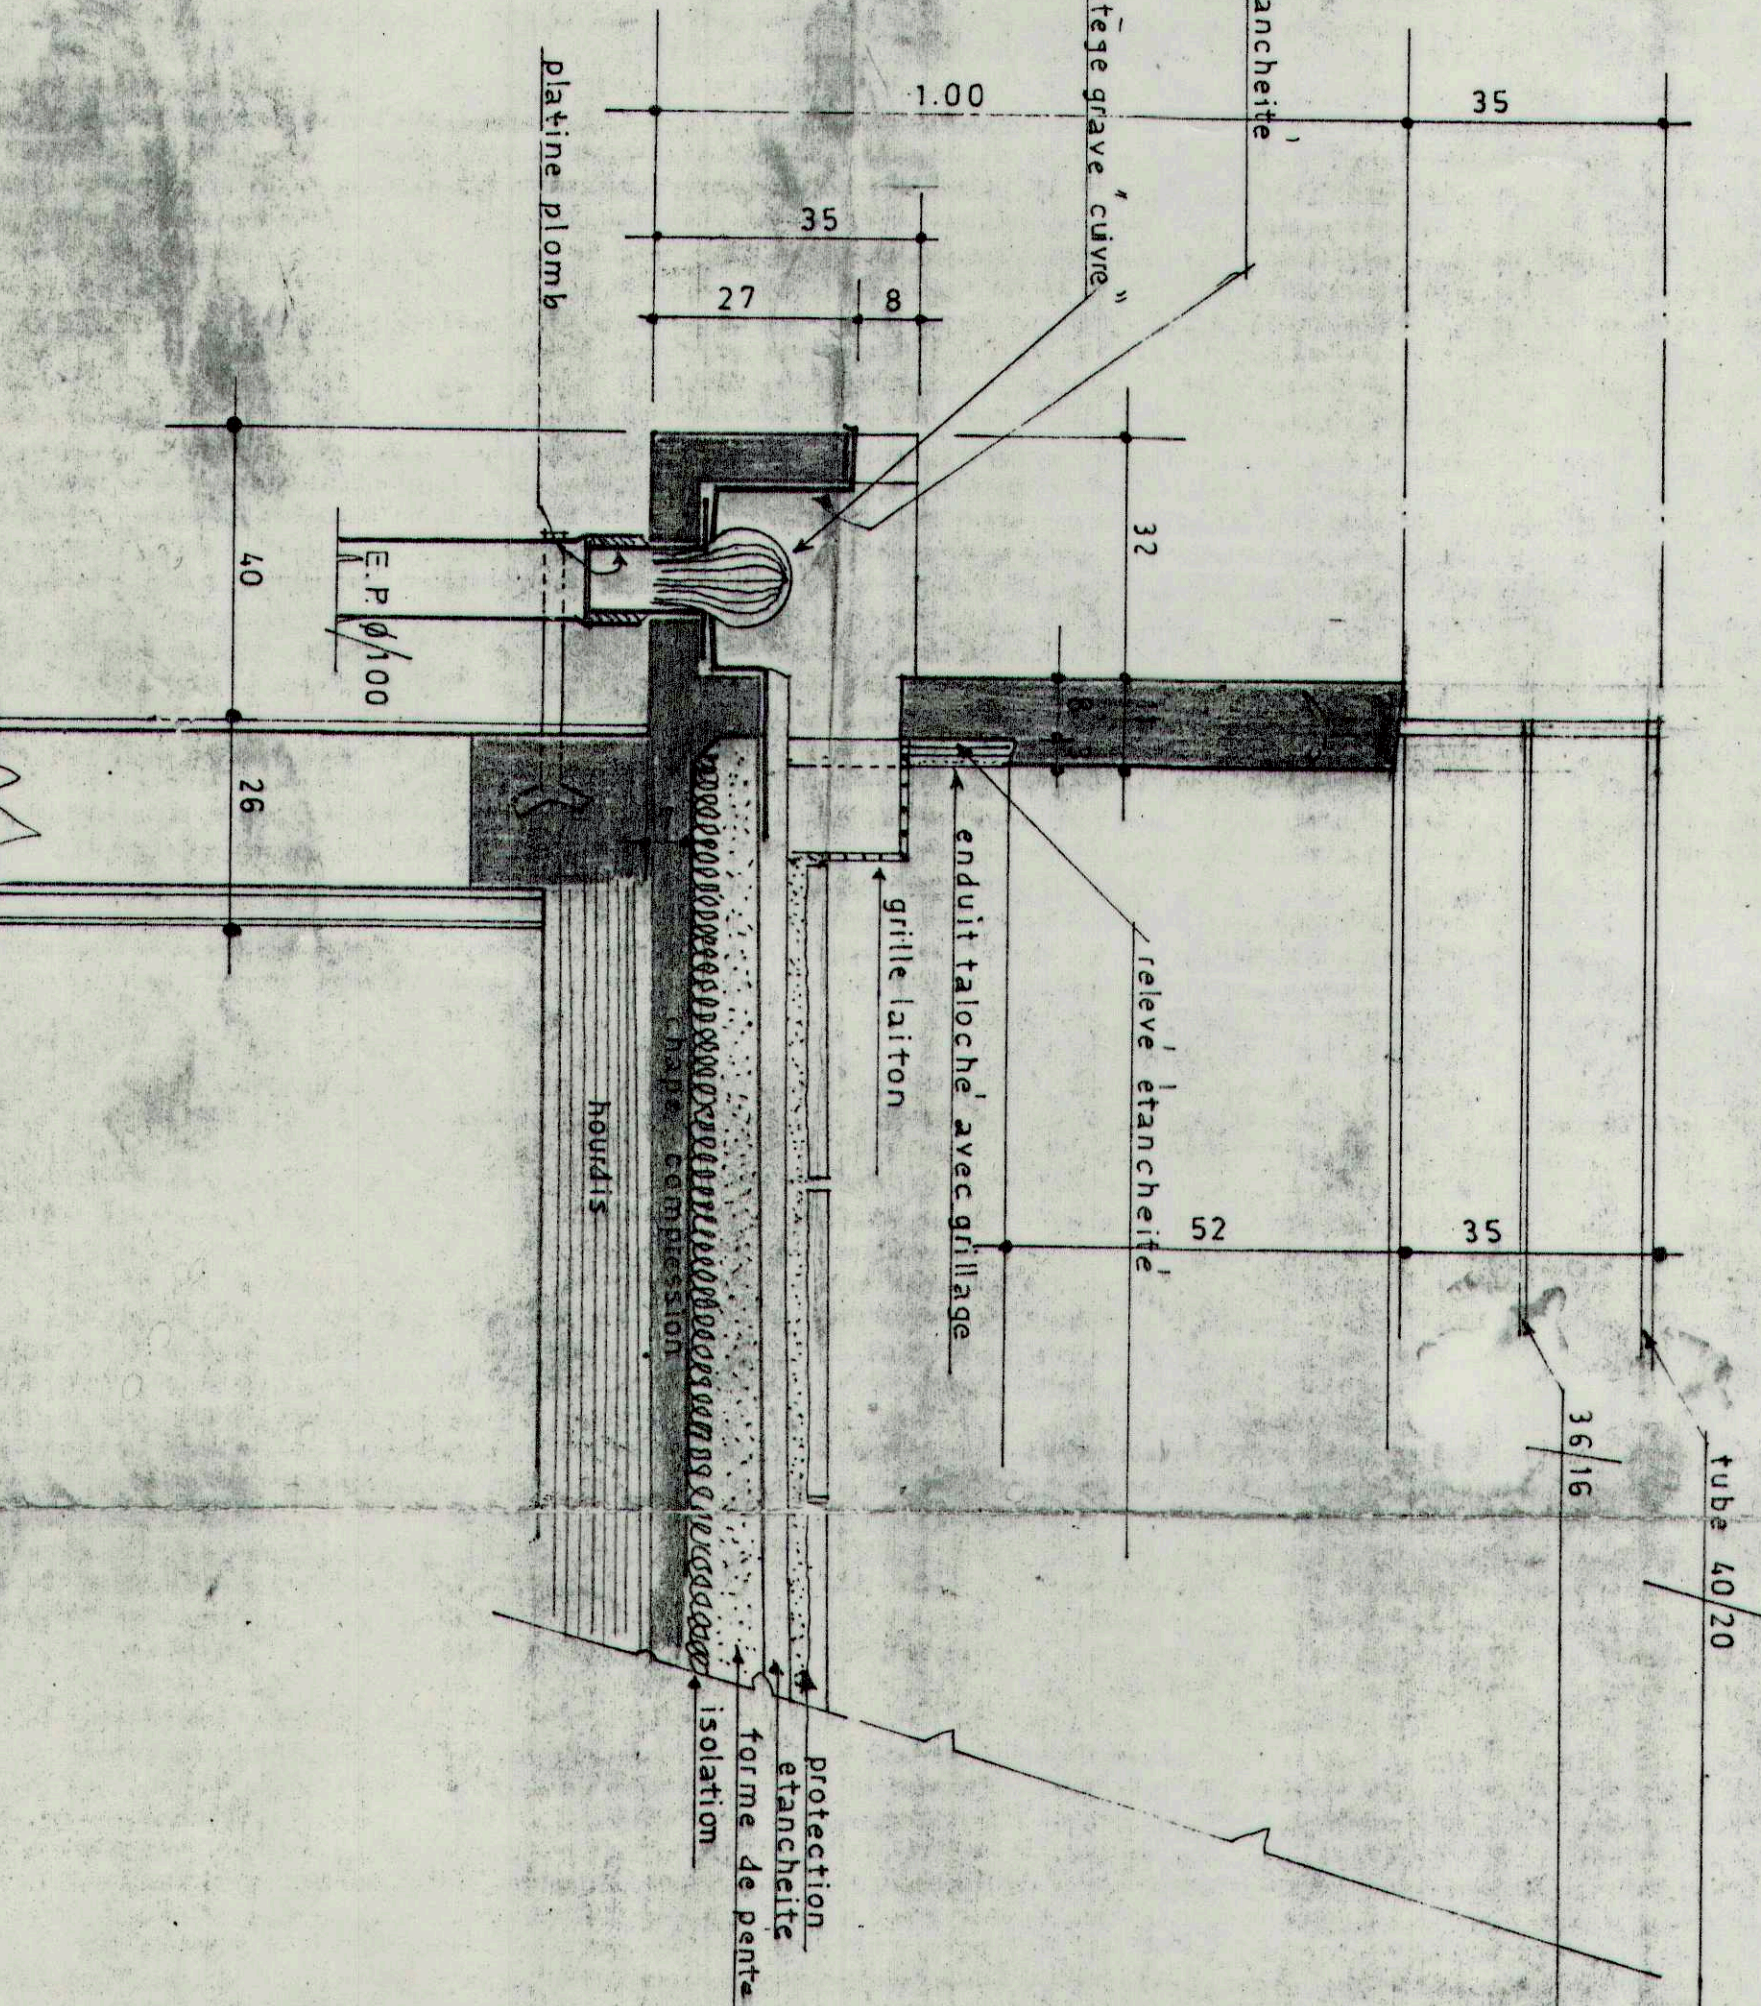

ELEVATION

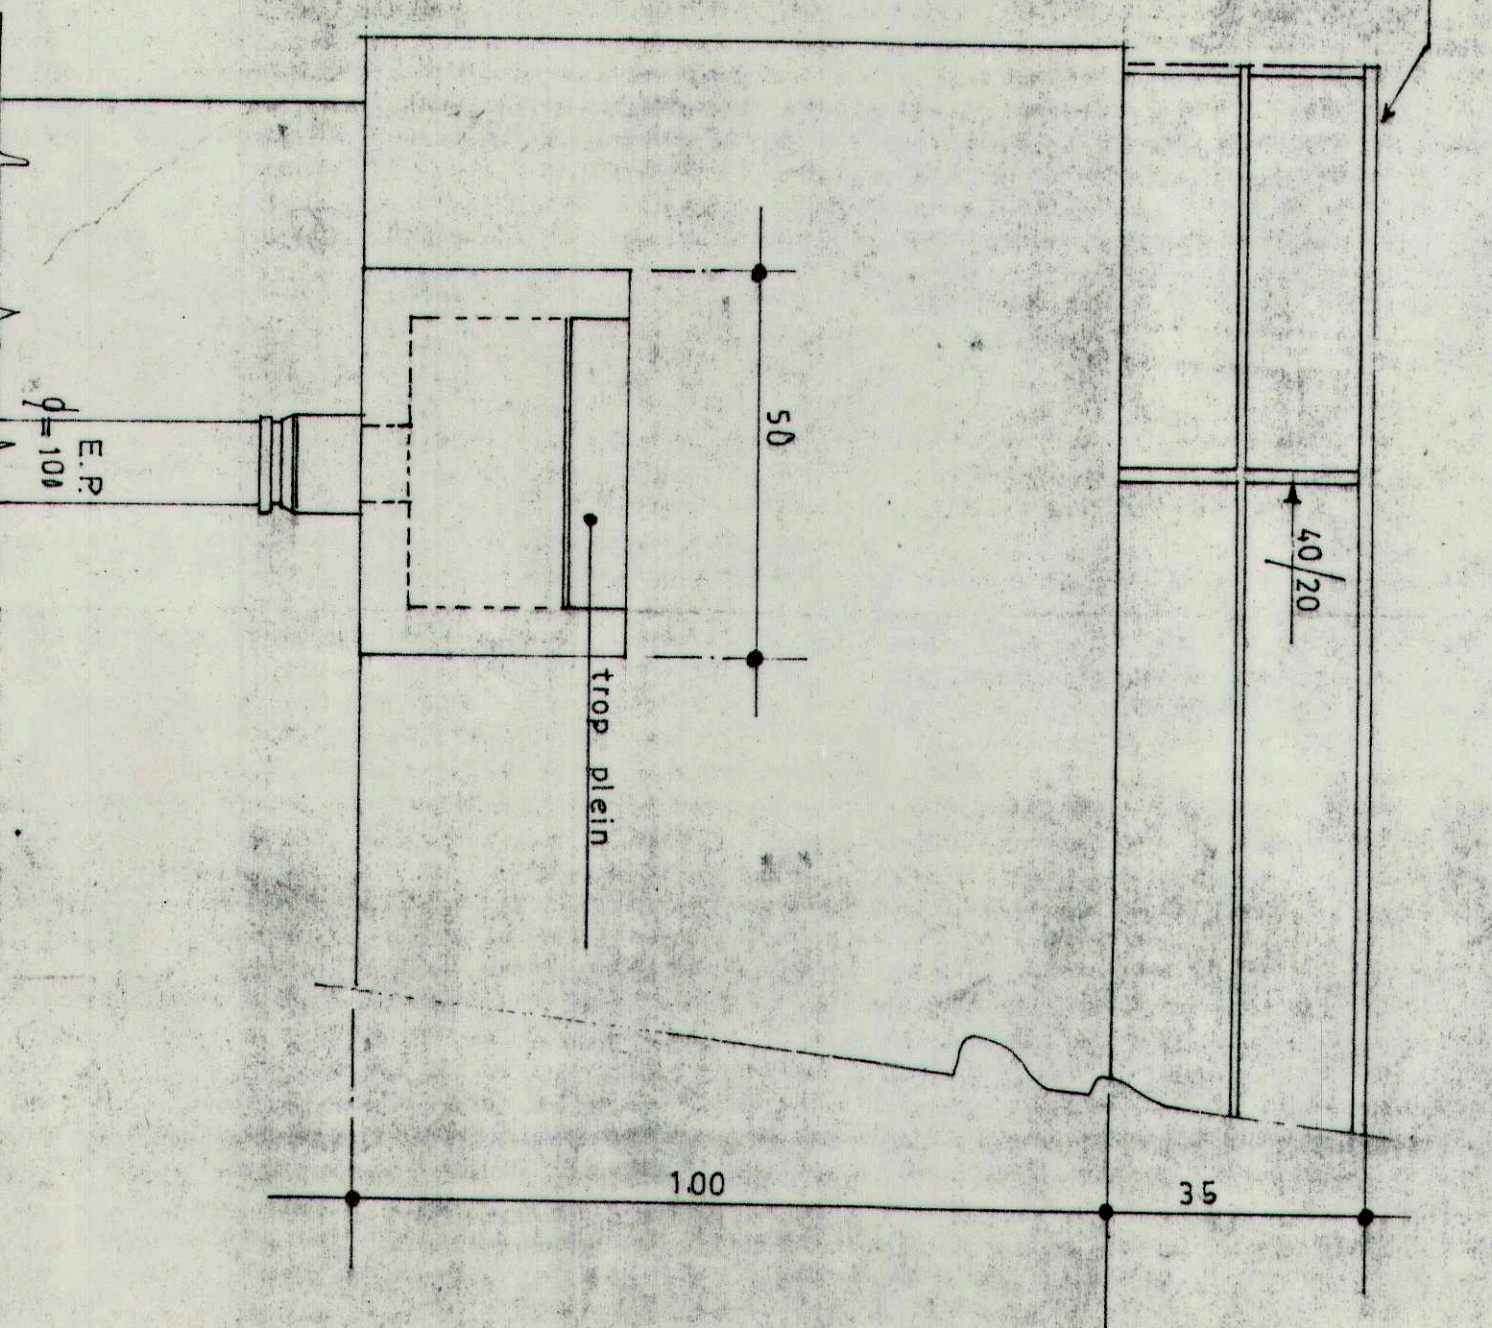

(COUPE terrasse accessible