


Gendarmerie de Rivière Salée

Bâtiment - Logements famille - Etage

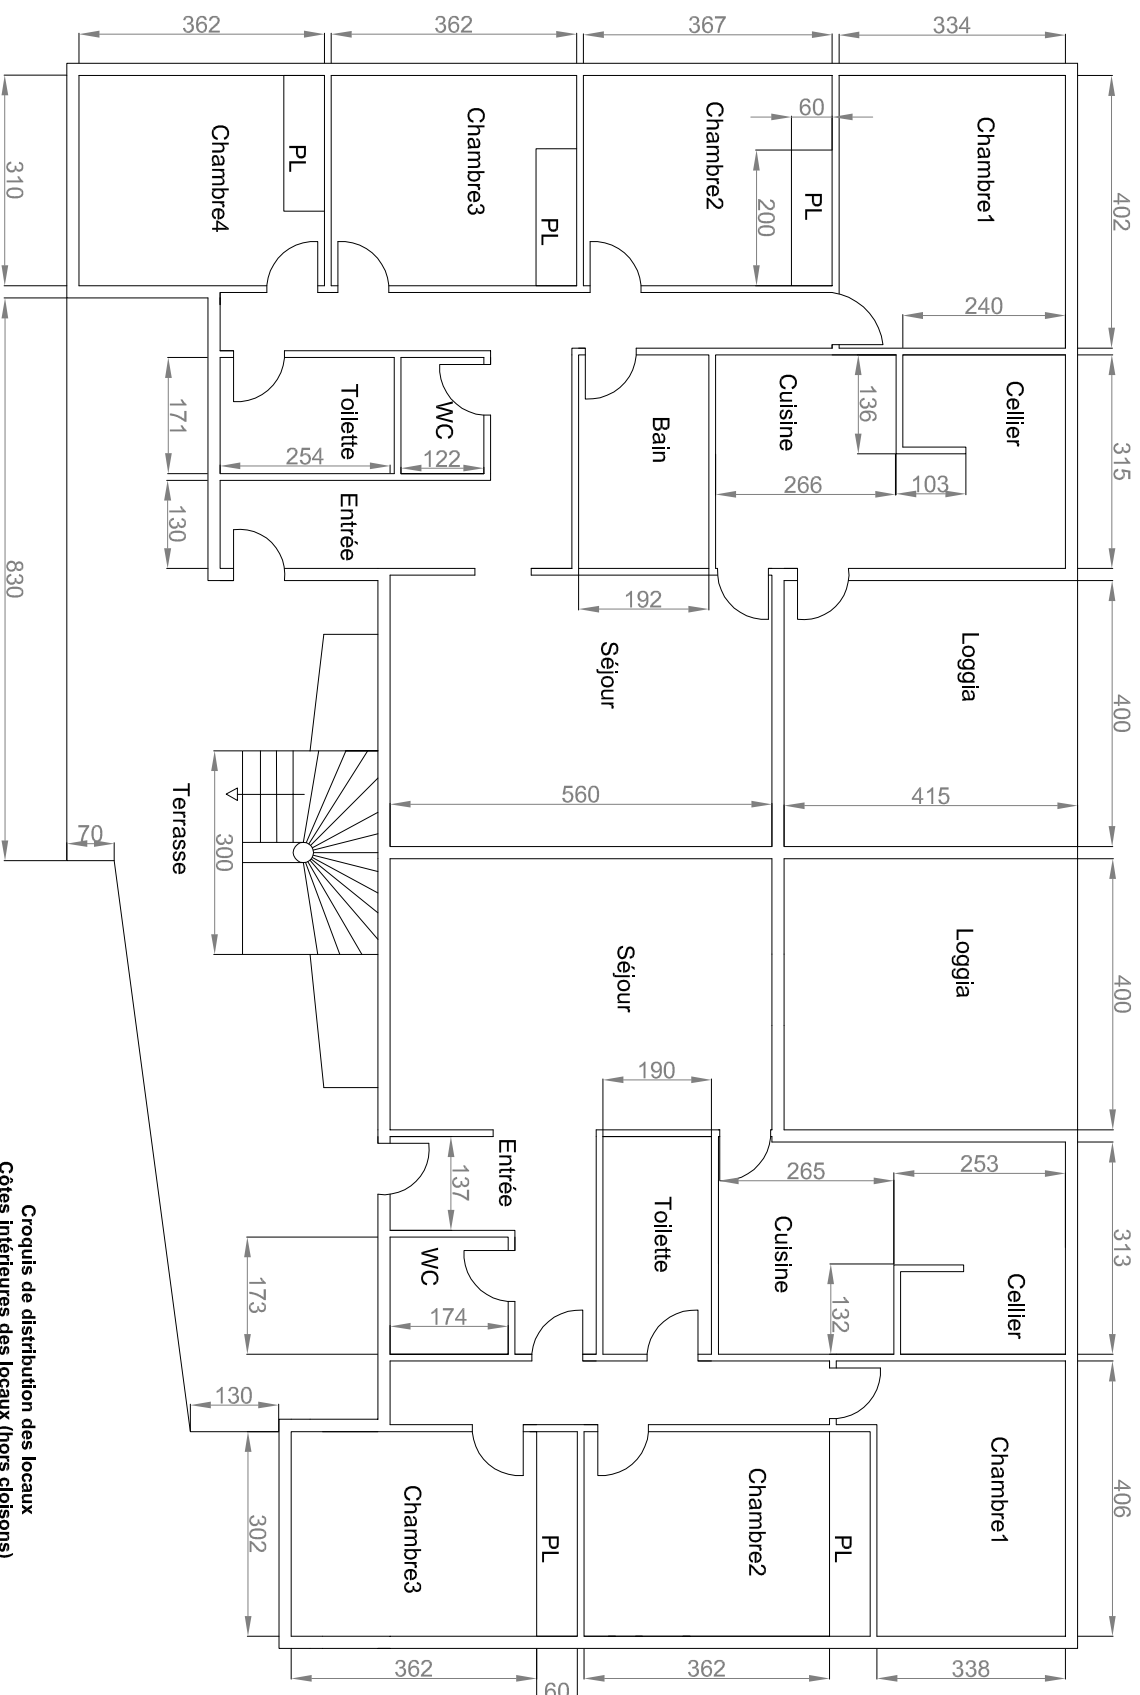

Croquis de distribution des locaux
Côtes intérieures des locaux (hors cloisons)

1 unité = 1 cm

Etabli par: DEAL Martinique
Unité Bâtiment Durable

Date: Juillet 2012