


# Gendarmerie de Rivière Salée

Bâtiment - Logements famille - Rez de chaussée

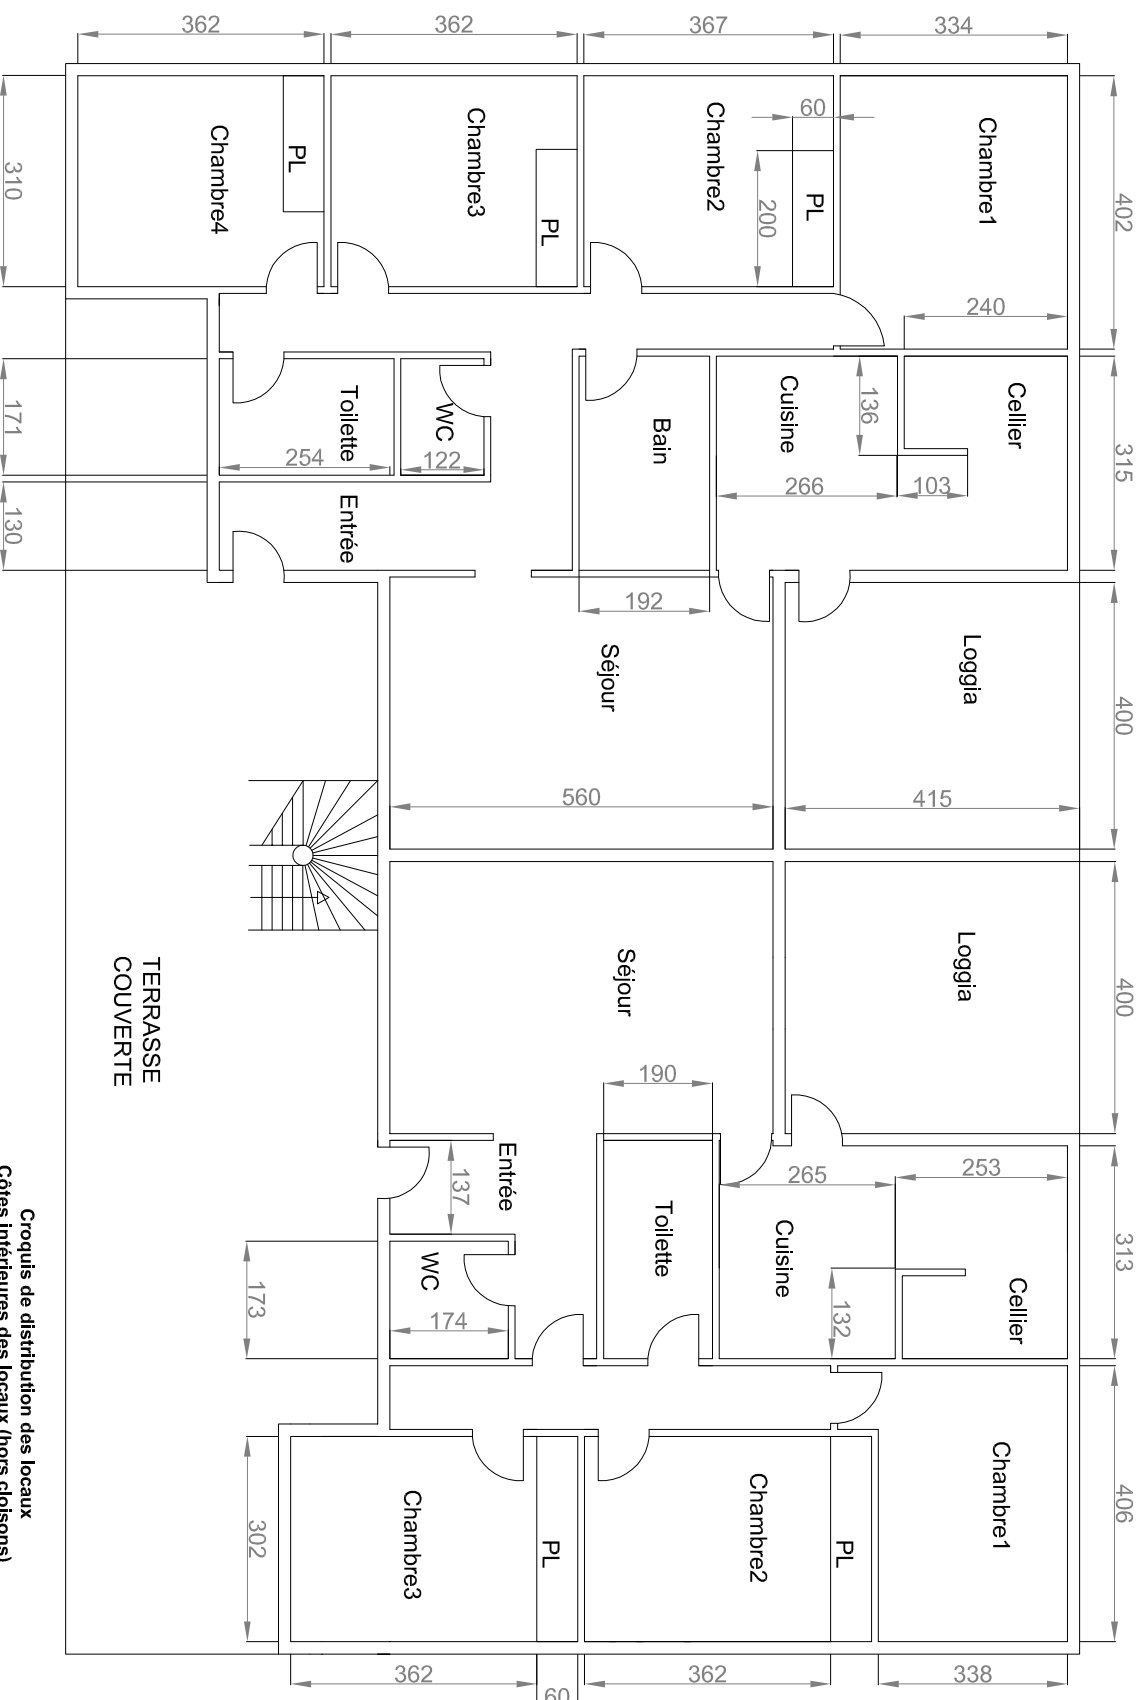

Croquis de distribution des locaux  
Côtés intérieurs des locaux (hors cloisons)

1 unité = 1 cm

Établi par: DEAL Martinique  
Unité Bâtiment Durable

Date: Juillet 2012