


Gendarmerie de Rivière Salée

Bâtiment - Logements famille 2 - Etage logements

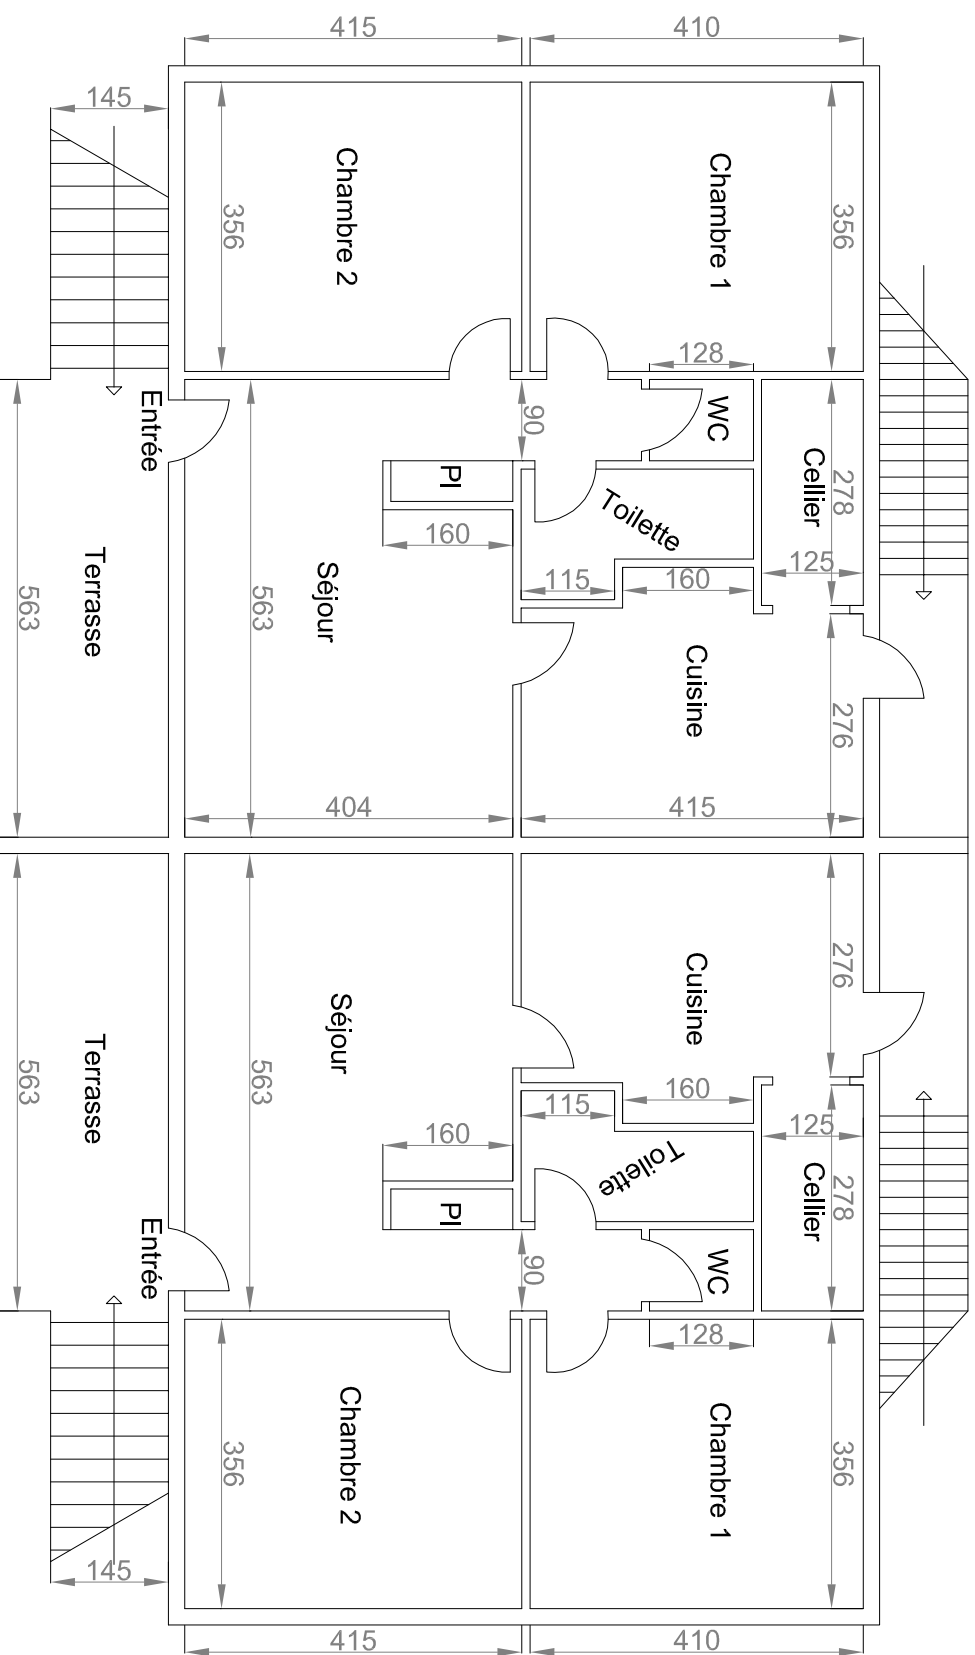

Croquis de distribution des locaux

Côtes intérieures des locaux (hors cloisons)

1 unité = 1 cm

Établi par: DEAL Martinique
Unité Bâtiment Durable

Date: Août 2012