


# Gendarmerie de Rivière Salée

Bât Logements famille 2 - RDC logement et garage

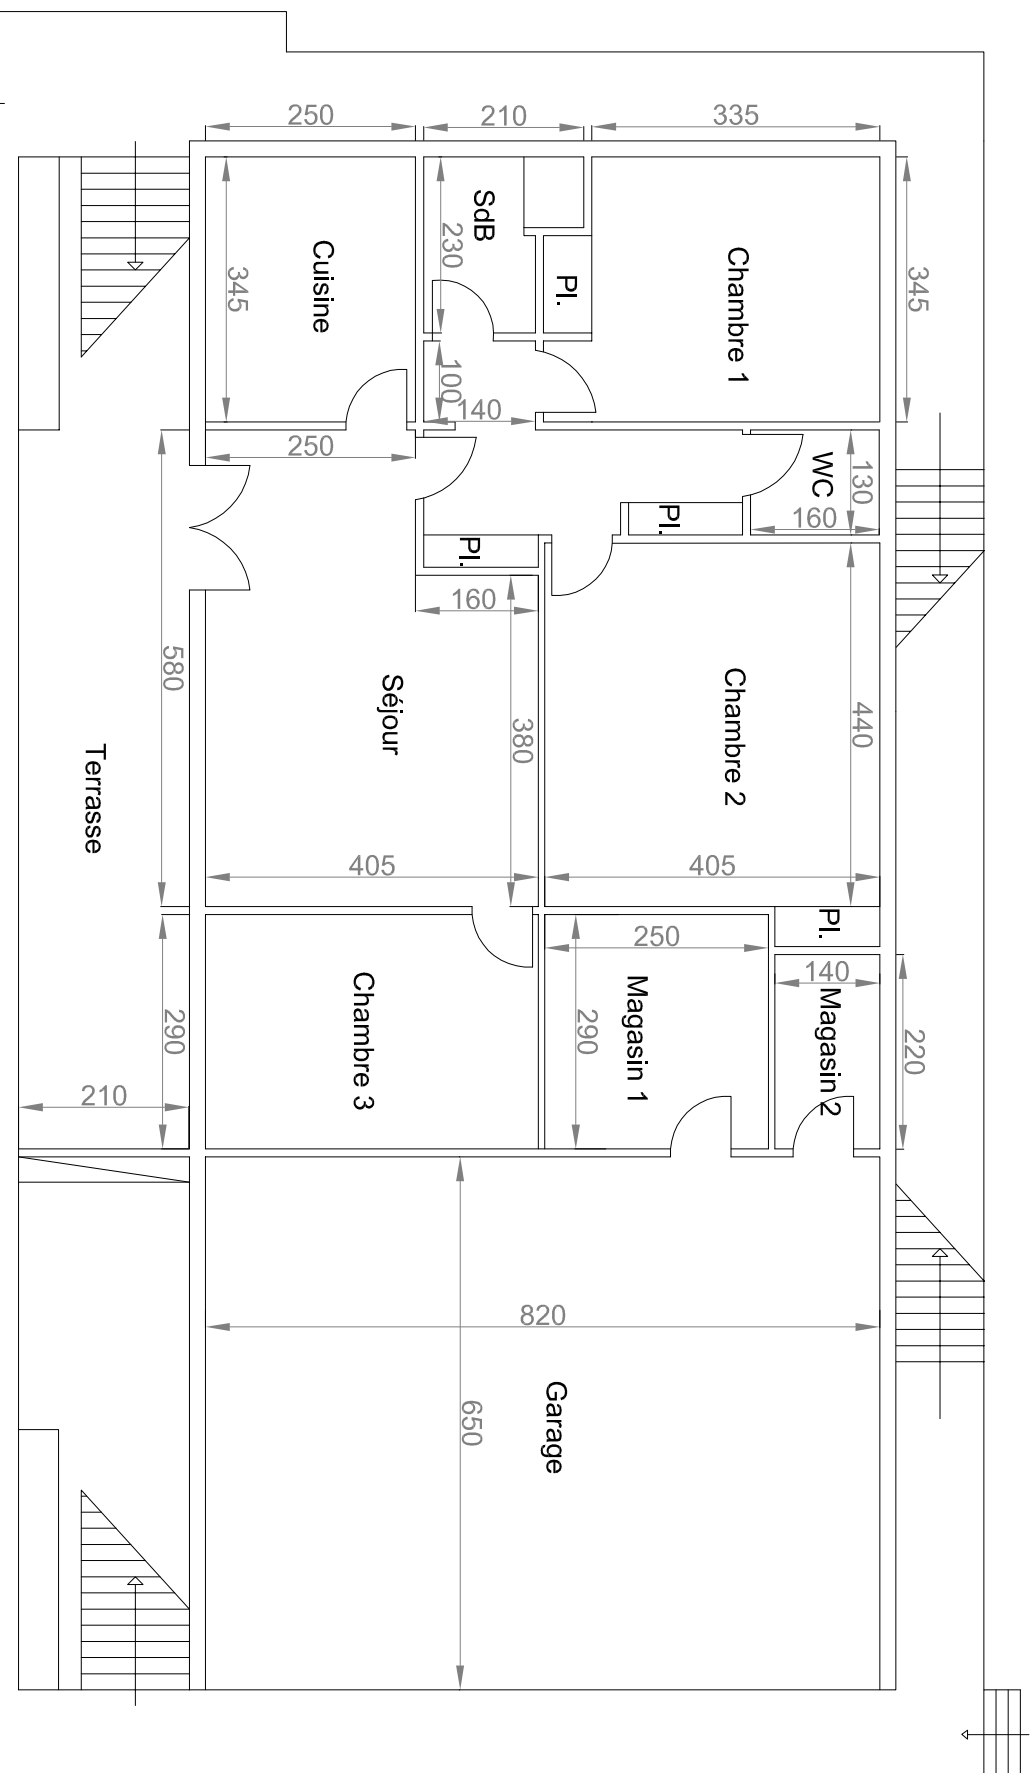

**Croquis de distribution des locaux**  
**Côtes intérieures des locaux (hors cloisons)**

1 unité = 1 cm