

Petit Atlas
des Bâtiments affectés
à la GENDARMERIE

MARTINIQUE (Axe-Pilote)


GROUPE : S
972 209 004

Date de mise à jour
AOUT 82

Superficie : 4306,700

Echelle : 1/500

Chemin vicinal

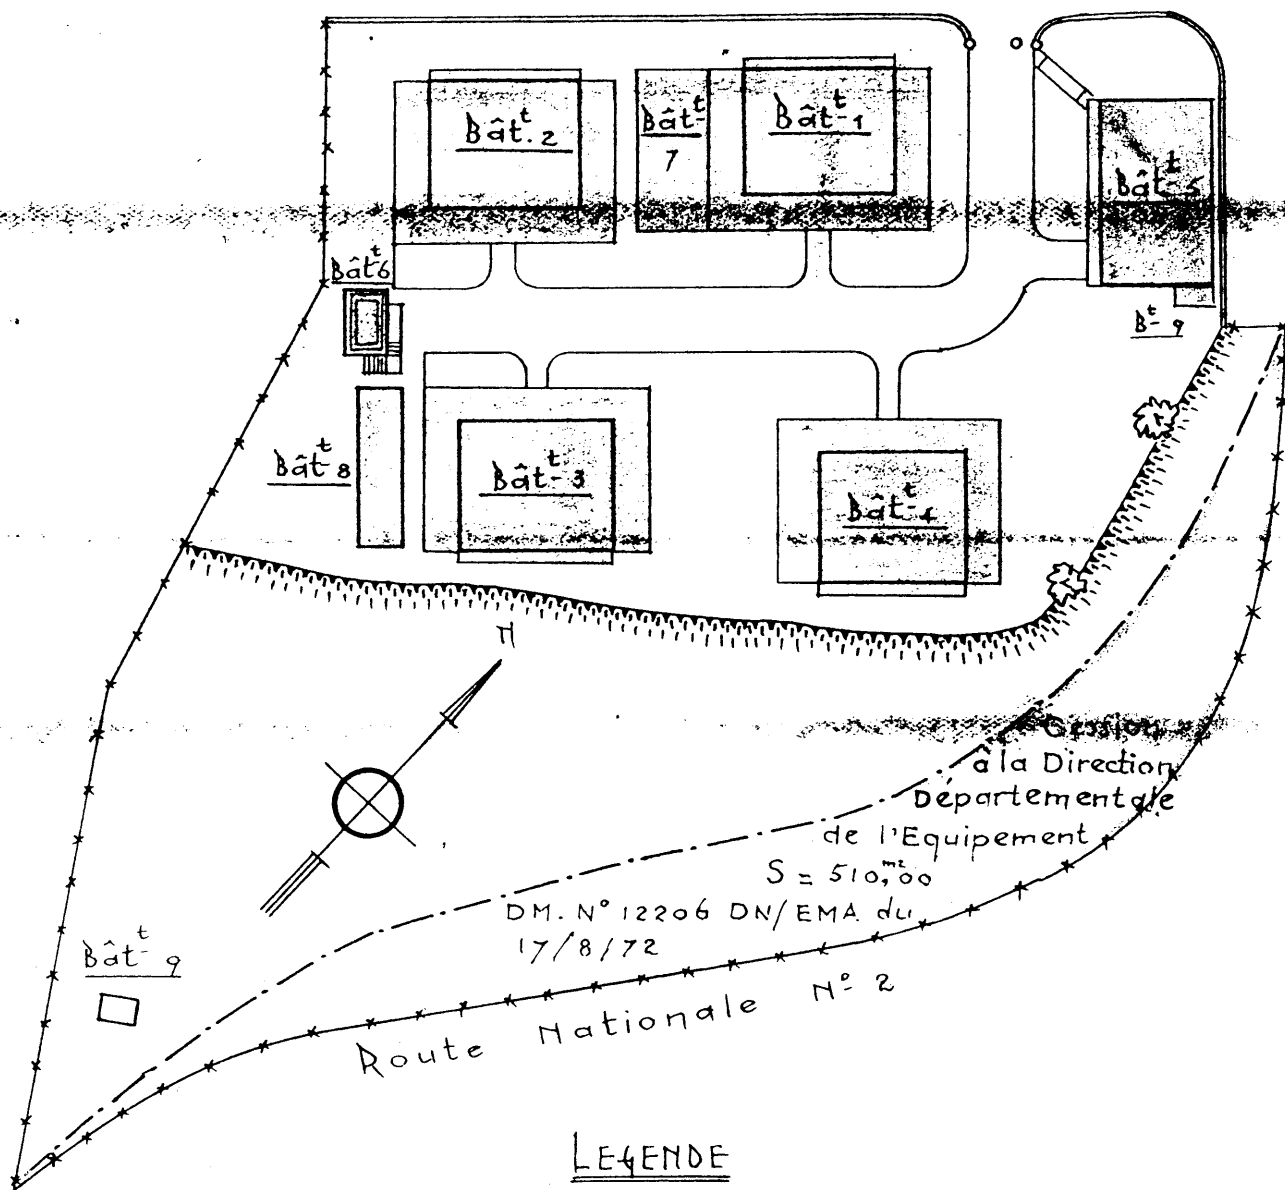

LEGENDE

Numéros	Désignation	Surfaces	Numéros	Désignation	Surfaces
1	Logement type III	171,25	8	Véhicule	30,74
2	" " III	171,25	9	Abri pompe	12,60
3	Logement type III	171,25			
4	" " III	171,25			
5	Bâtiment Administratif	115,70			
6	Château d'eau - Débarcadere	18,30			
7	(terre 750000)	65,12			