

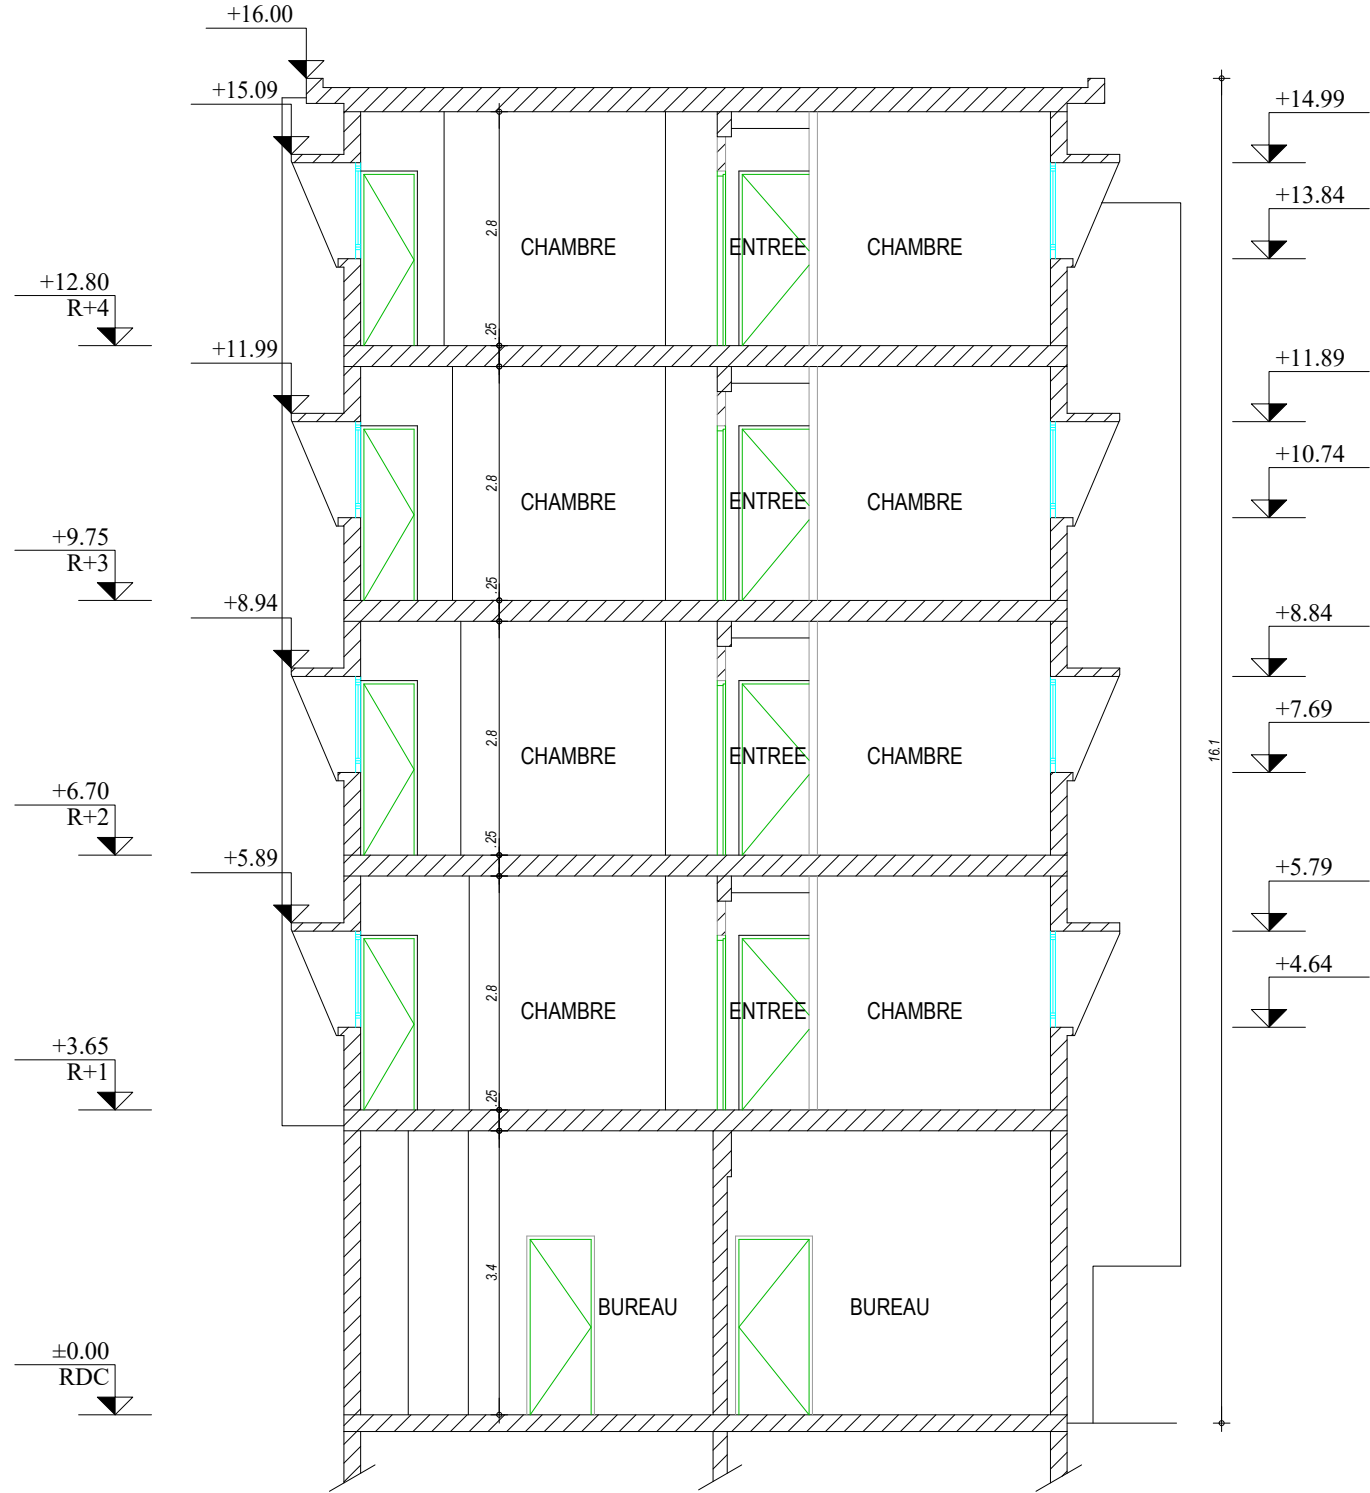


Coupe A-A'

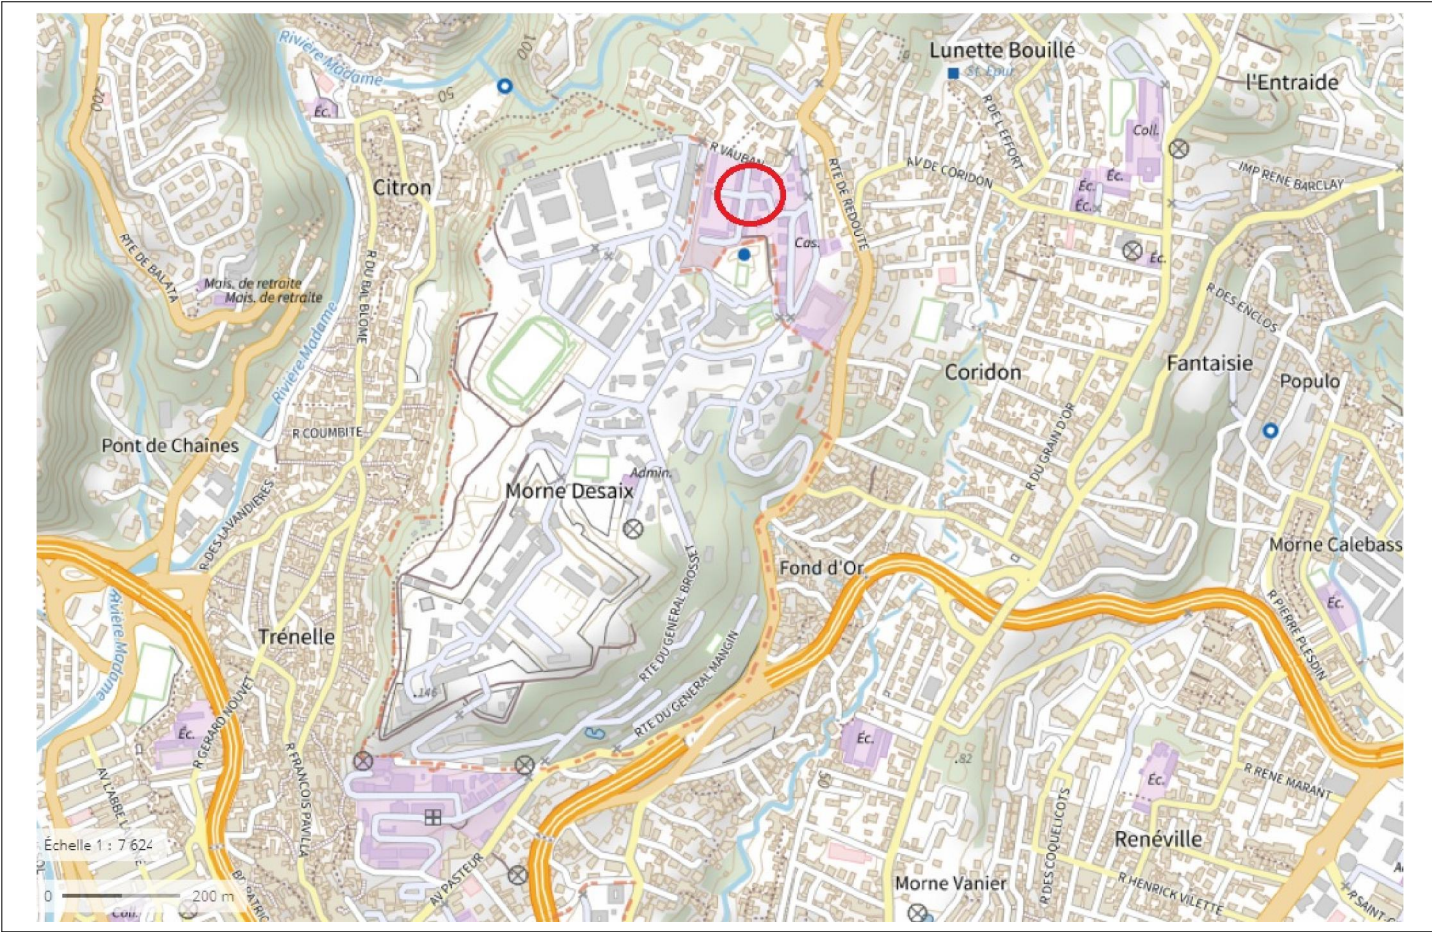

Coupe B-B'

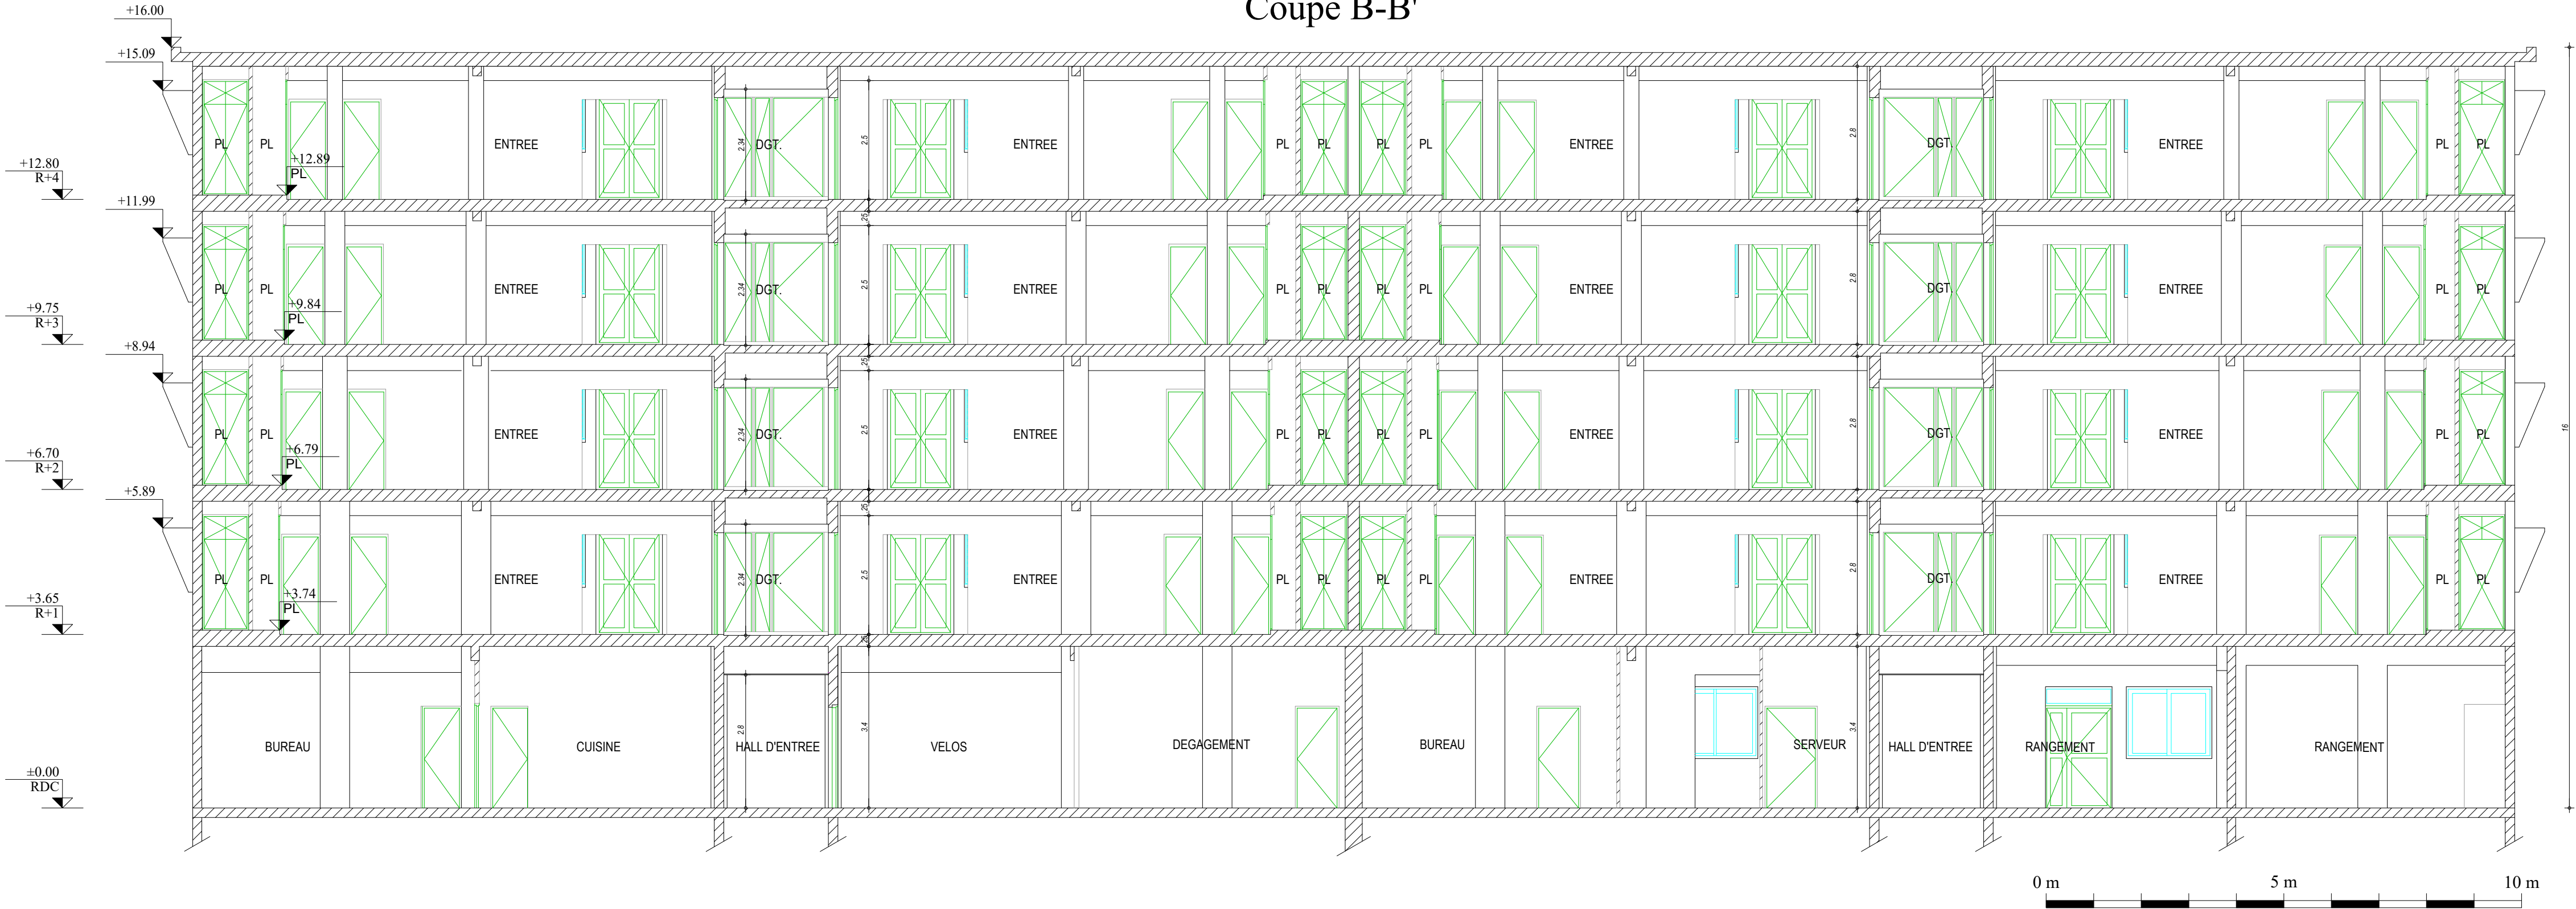

Direction d'Infrastructure de la Défense de Fort-de-France -B.P 614 - 97 261 FORT DE FRANCE CEDEX



GENDARMERIE LA REDOUTE

Bd de Marechalde Lattre

Fort-de-France 97200 Martinique

BÂTIMENT 21

Coupes

Date du levé : 03/2022 Echelle : 1/50 Fichier :GENDARMERIE_REDOUTE_BAT21_COUPES.dwg N° : NA122147

Contrôle :

COORDONNEES RGAF09 - UTM20N ☒ NIVELLEMENT IGN 1987 ☒
(Altération linéaire non appliquée)
COORDONNEES INDEPENDANTES ☐ NIVELLEMENT INDEPENDANT ☐

MODIF.	Indice	Date	Objet
	a	20/04/2022	
	b		
	c		
	d		

Relevés Terrain : Retranscription DAO :



Sarl GEOSCAN3D
42 allée Mervat
97170 Petit Bourg
Tél. 06 90 60 24 63
contact@geoscan3d.fr



Agence de Nantes
1, Route de Gachet - CS 90711
44307 NANTES Cedex 3 - FRANCE
Tél. +33 (0)2 40 68 54 52 - Fax +33 (0)2 51 13 56 60
nantes@geofit-expert.fr / www.geofit-expert.fr