

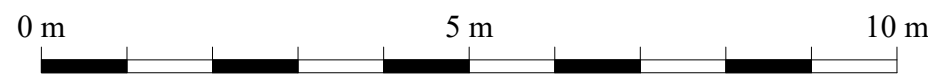
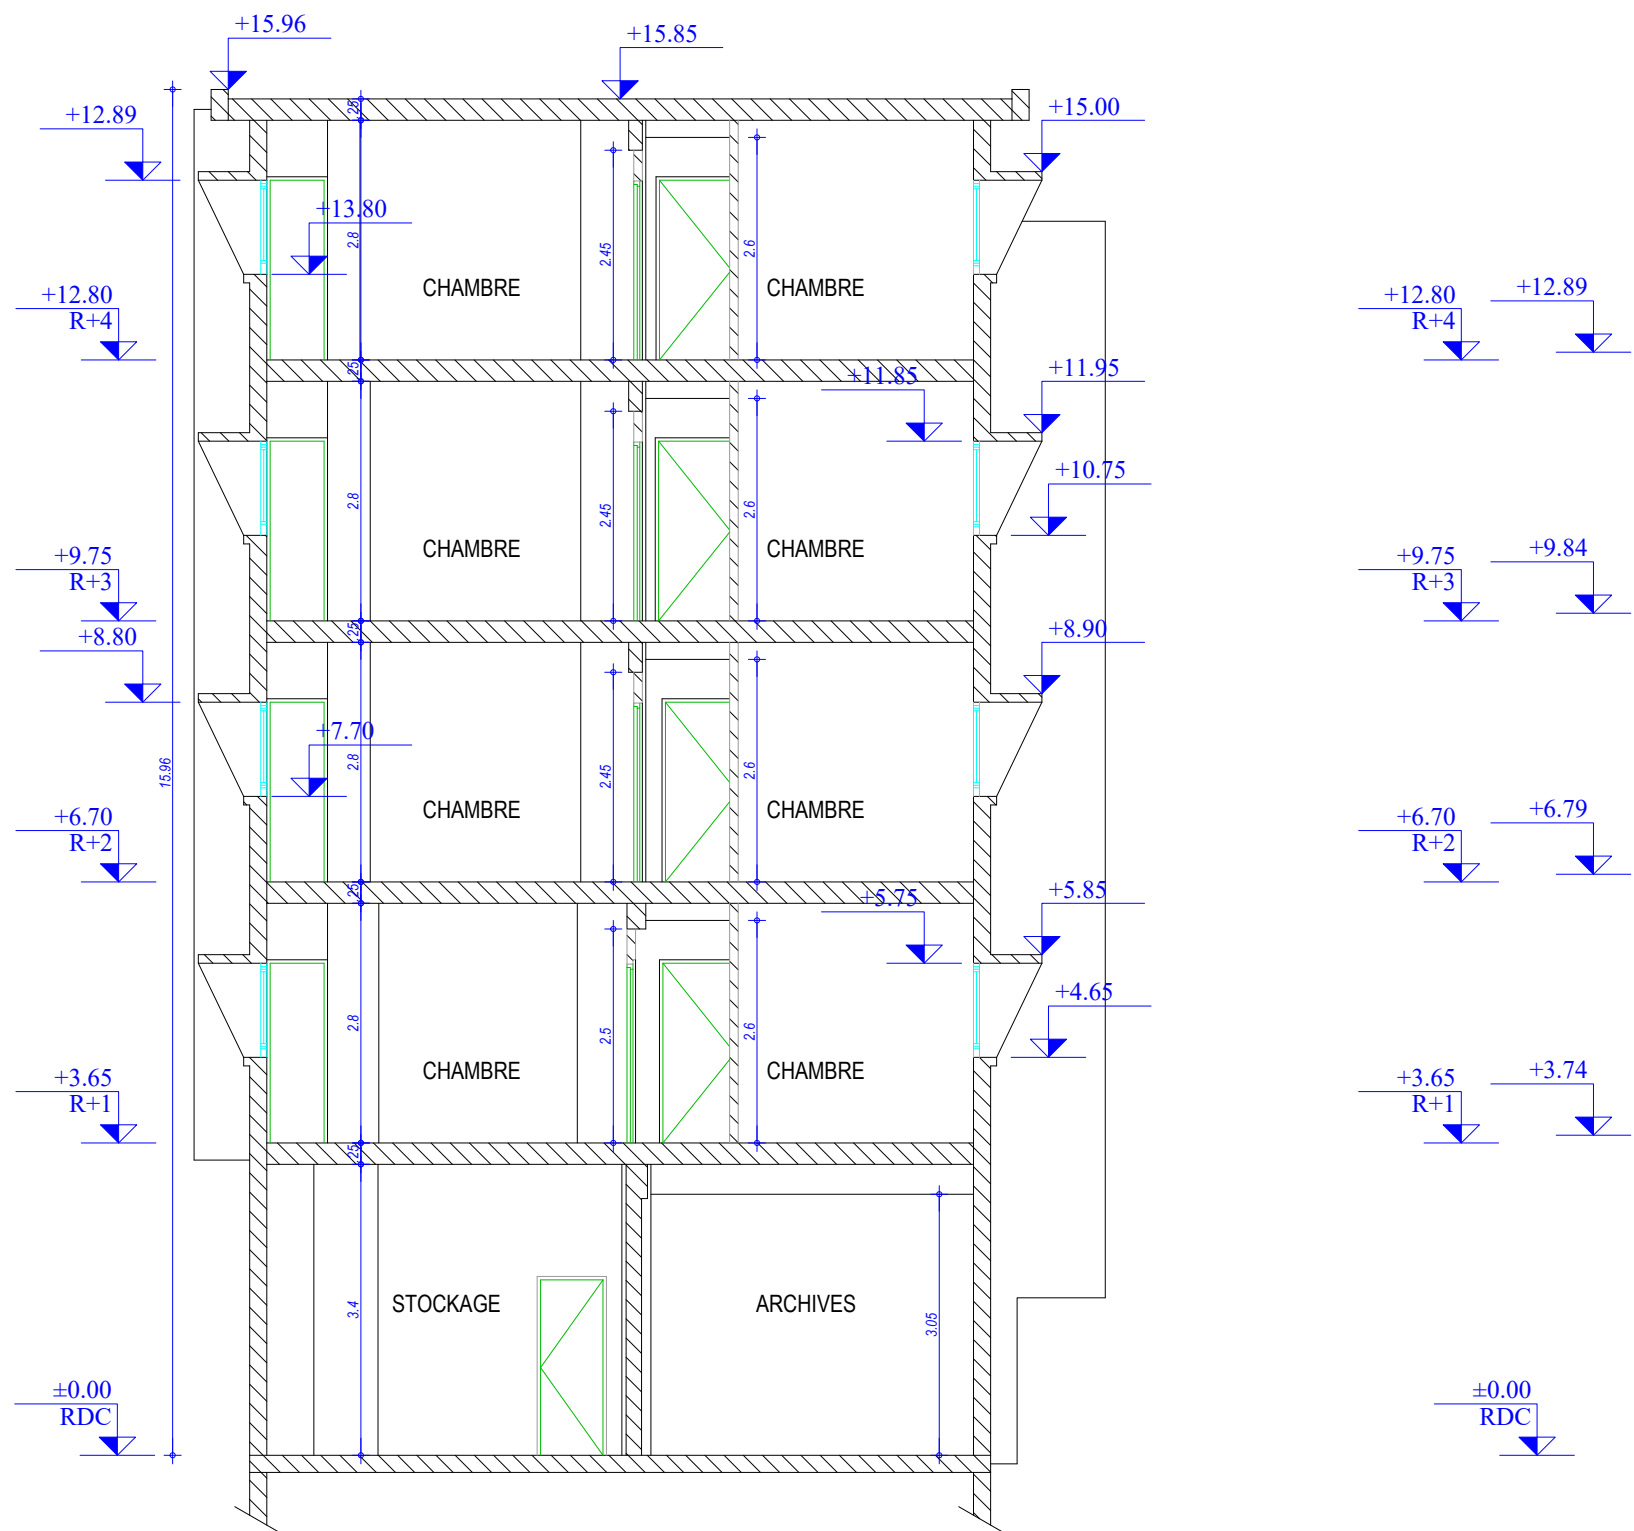


Coupe A-A'

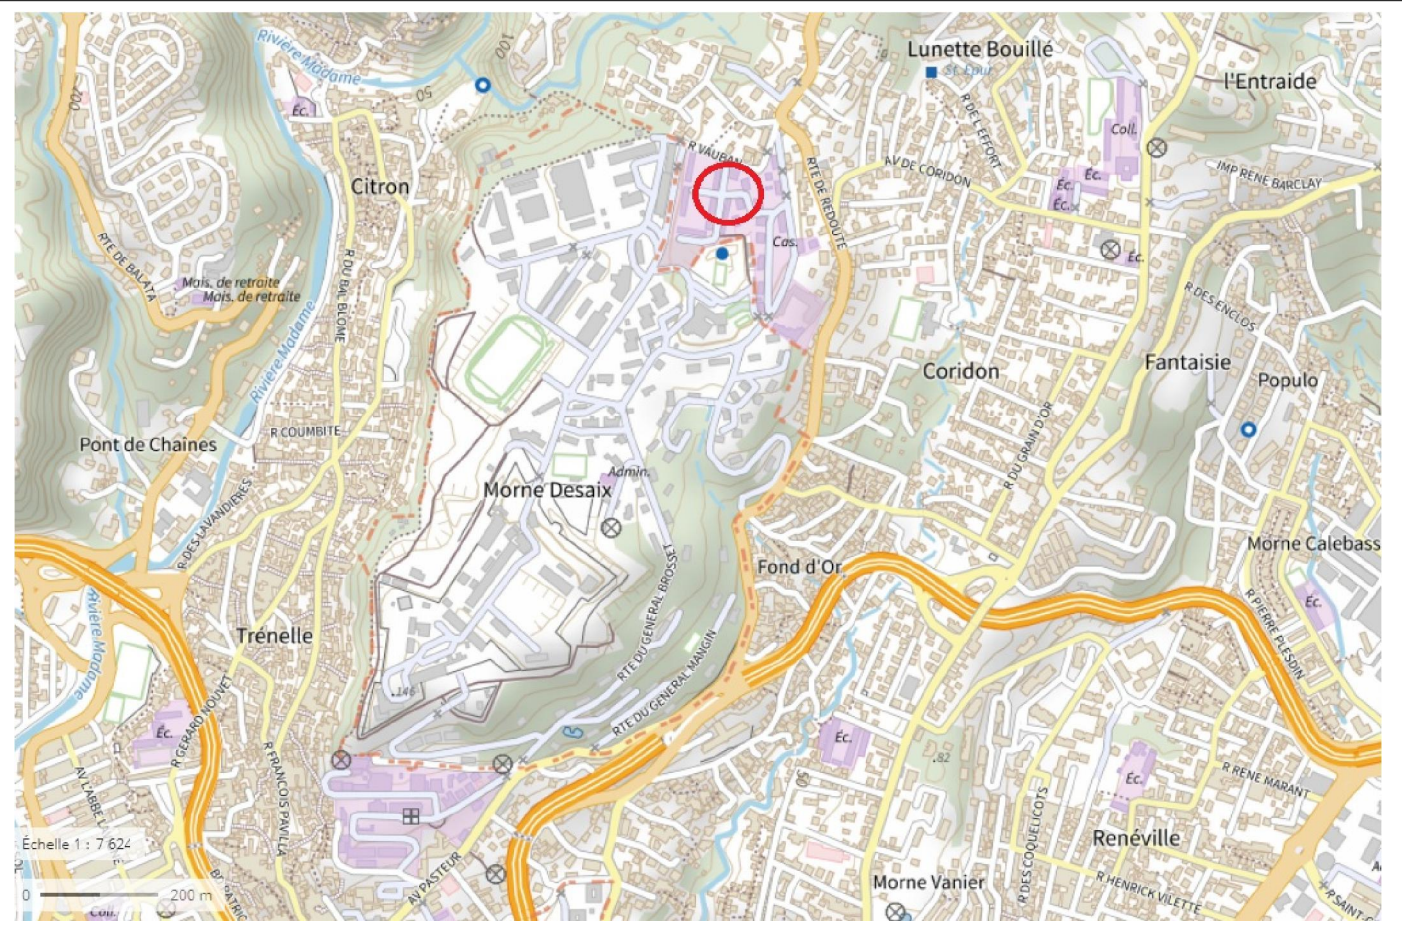

Coupe B-B'

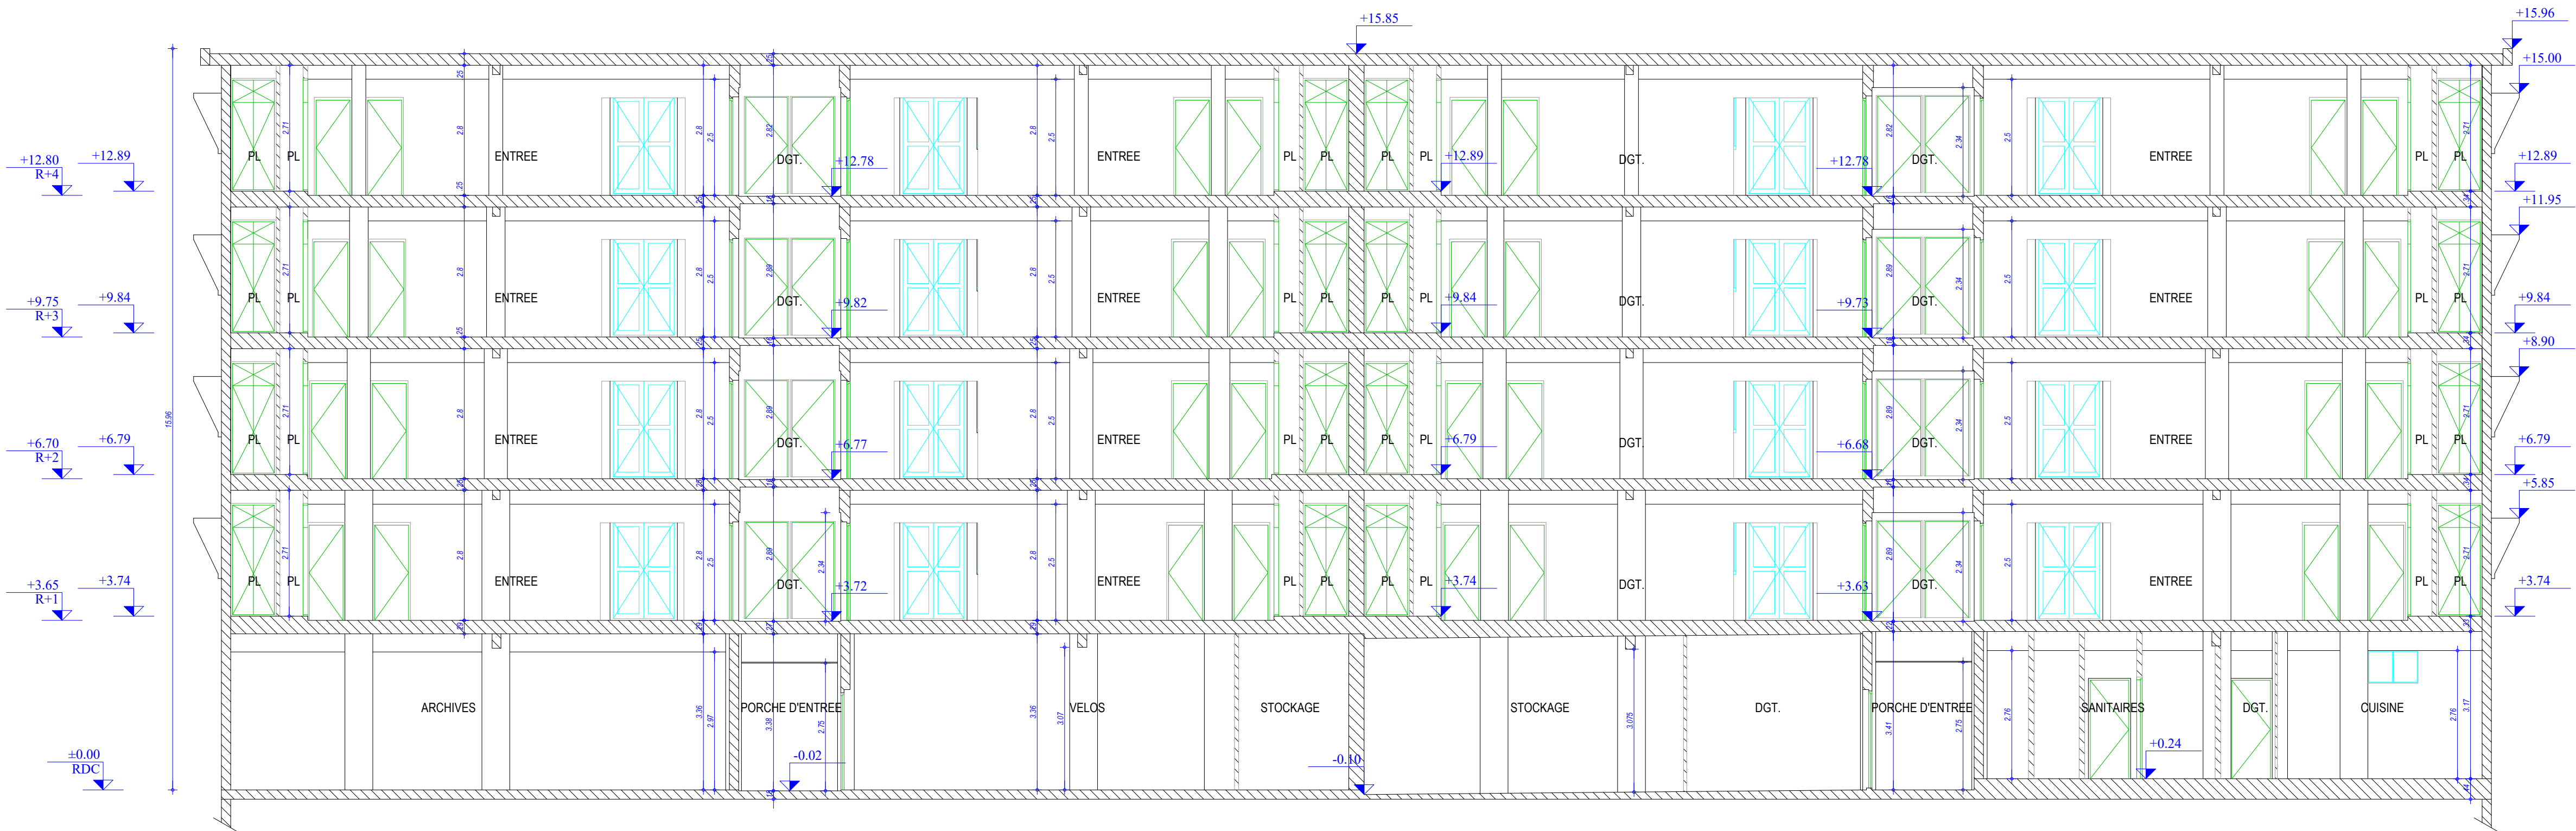

Direction d'Infrastructure de la Défense de Fort-de-France -B.P 614 - 97 261 FORT DE FRANCE CEDEX



GENDARMERIE LA REDOUTE

Bd de Marechalde Lattre

Fort-de-France 97200 Martinique

BÂTIMENT 22

Coupes

Date du levé : 03/2022 Echelle : 1/50 Fichier : GENDARMERIE_REDOUTE_BAT_22_COUPES.dwg N° : NA122147

Contrôle :

COORDONNEES RGAF09 - UTM20N	<input checked="" type="checkbox"/>	NIVELLEMENT IGN 1987	<input checked="" type="checkbox"/>
COORDONNEES INDEPENDANTES	<input type="checkbox"/>	NIVELLEMENT INDEPENDANT	<input type="checkbox"/>

MODIF.	Indice	Date	Objet
	a	20/04/2022	
	b		
	c		
	d		

Relevés Terrain : Retranscription DAO :