


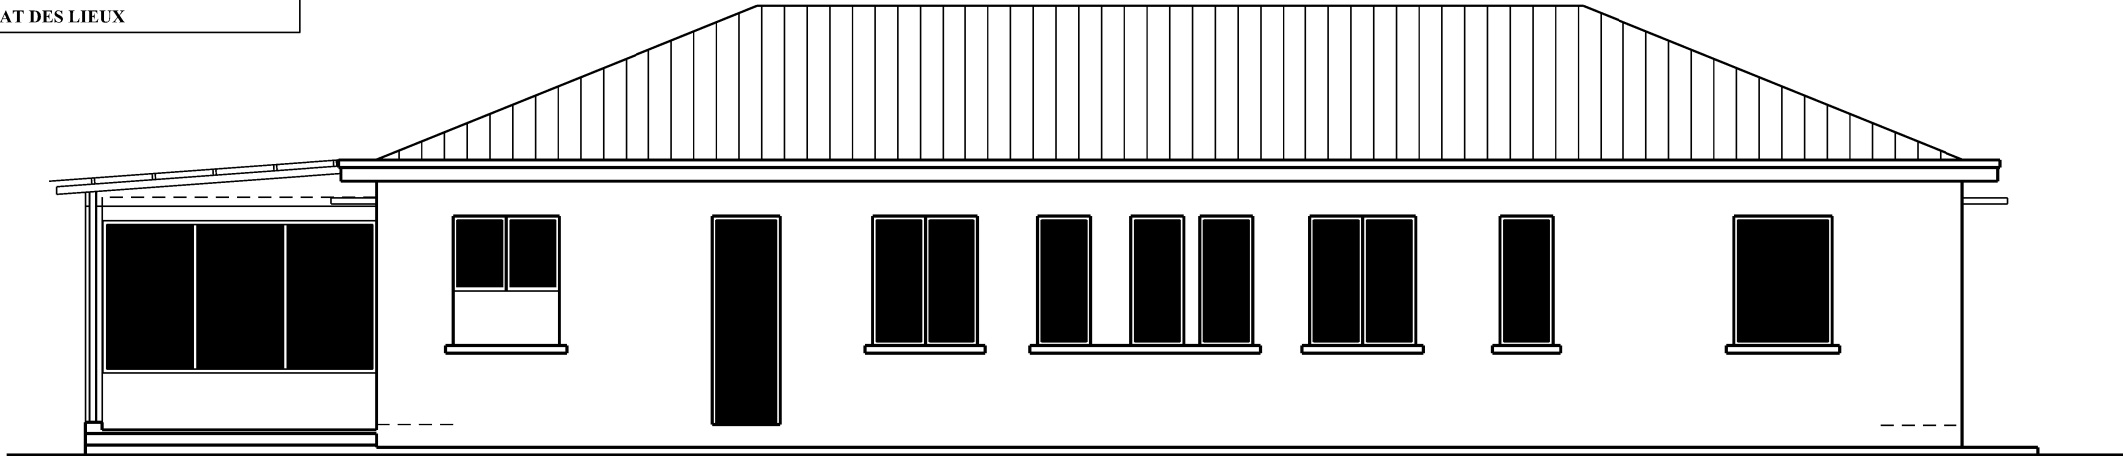

**FACADE EST VILLA 2**  
ETAT DES LIEUX



**FACADE OUEST VILLA 2**  
ETAT DES LIEUX

<div><div>COMMANDEMENT SUPERIEUR DES FORCES ARMÉES AUX ANTILLES</div><div><div>SID</div></div><div>DIRECTION D'INFRASTRUCTURE DE LA DEFENSE DE FORT-DE-FRANCE</div></div>	Place: MARTINIQUE  Immeuble: REDOUTE BRIGADE DE GENDARMERIE  B.P. 614 97261 FORT DE FRANCE CEDEX	Opération :  <b>RENOVATION DES COLLECTIFS N° 4 - 5 - 6 - 7 &amp; DES VILLAS N° 2 - 3 - 14 - 17 - 25</b>					FACADES EST & OUEST VILLA 2 ETAT DES LIEUX				Date : MAI 2015	Echelle :
											N° PLIMAT : ...../.....	1/100e
		Directeur d'Infrastructure de la Défense de Fort de France	Chef du Pôle Maitrise d'Oeuvre	Chef Section Architecte DPLG	Chargé d'Affaire	Dessinateur	Indice :	Date :	Modifié par :	Intitulé Modifications :	N° Opération : .....	Plan N° :
		ICI Marc KUEHN	IDEF René MELGRANI	IMI Sandrine BEUCHER	ADJ Sébastien DEVEAUX	OET Dessinateur G.7 Jean-Claude DUVERNE					Niveau d'étude : MPPA	<div>05</div> <div>75</div>