


GENDARMERIE DU LAMENTIN

Bâtiment N°03
VILLA DU COMMANDANT

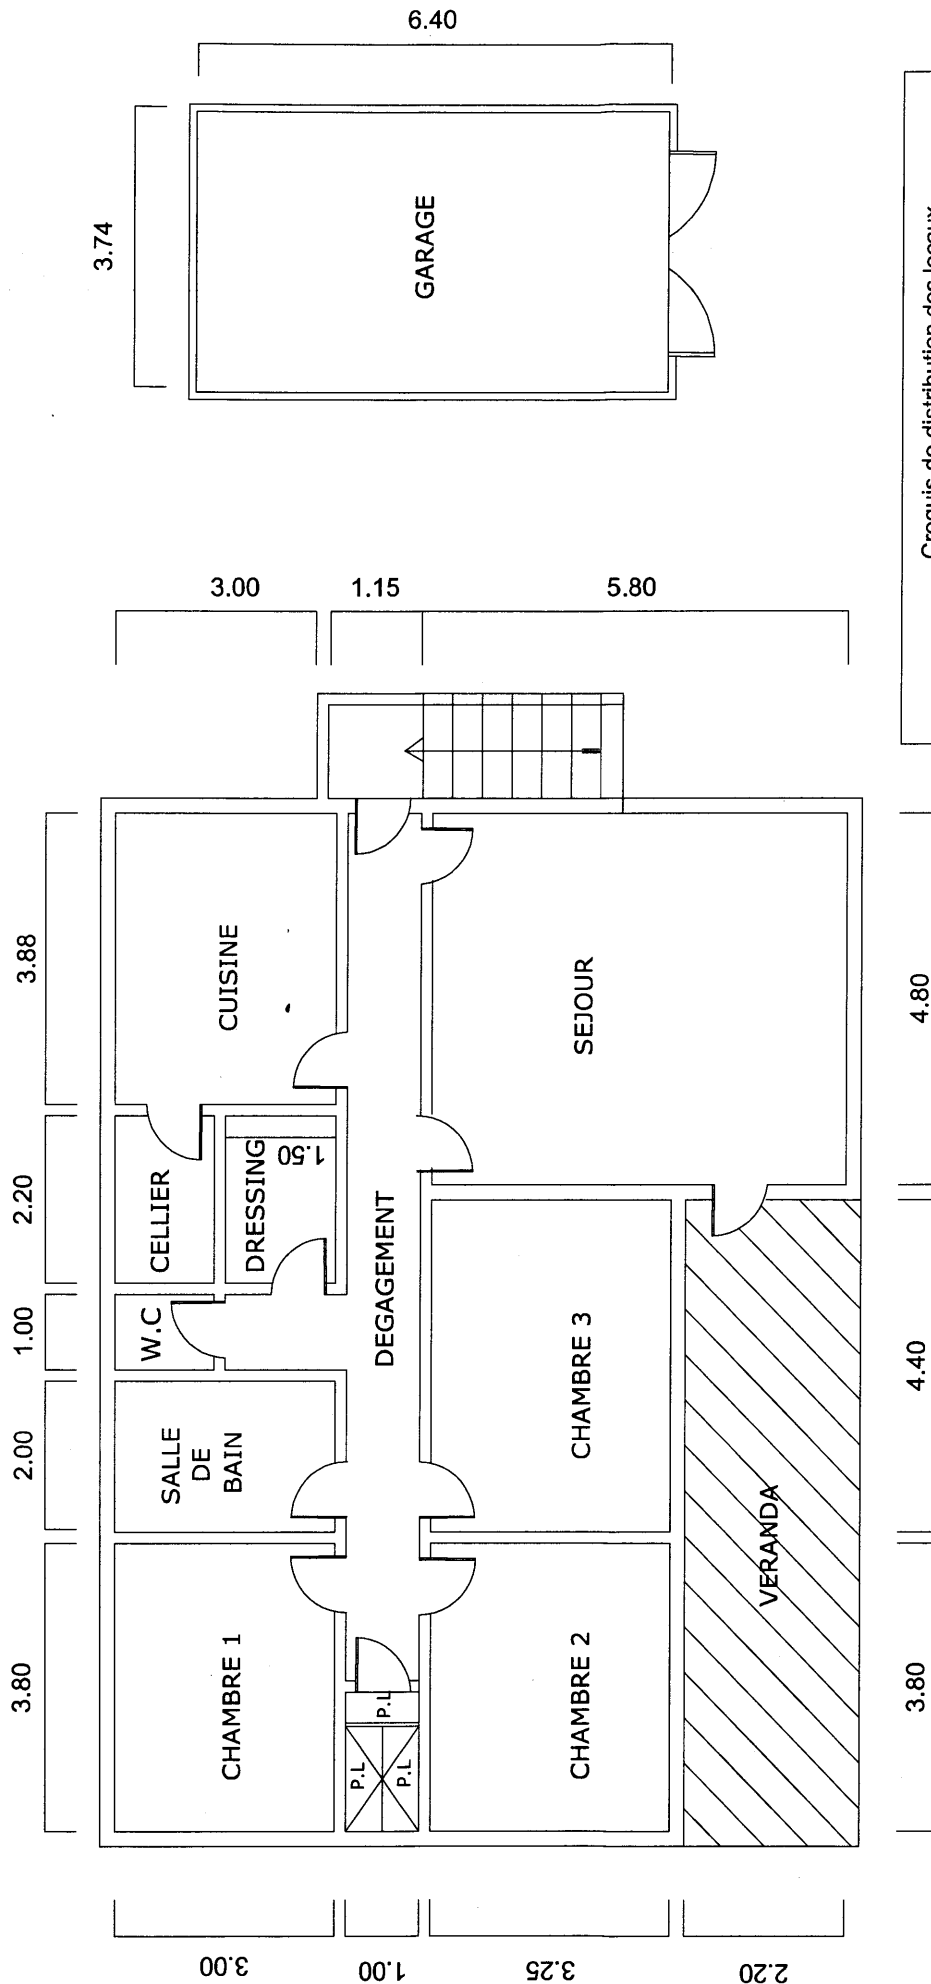

Croquis de distribution des locaux
Côtes intérieures des locaux (hors cloisons) en mètres

Etabli par: DEAL Martinique
Unité Bâtiment Durable

Date: Juin 2012