



Lieu des travaux

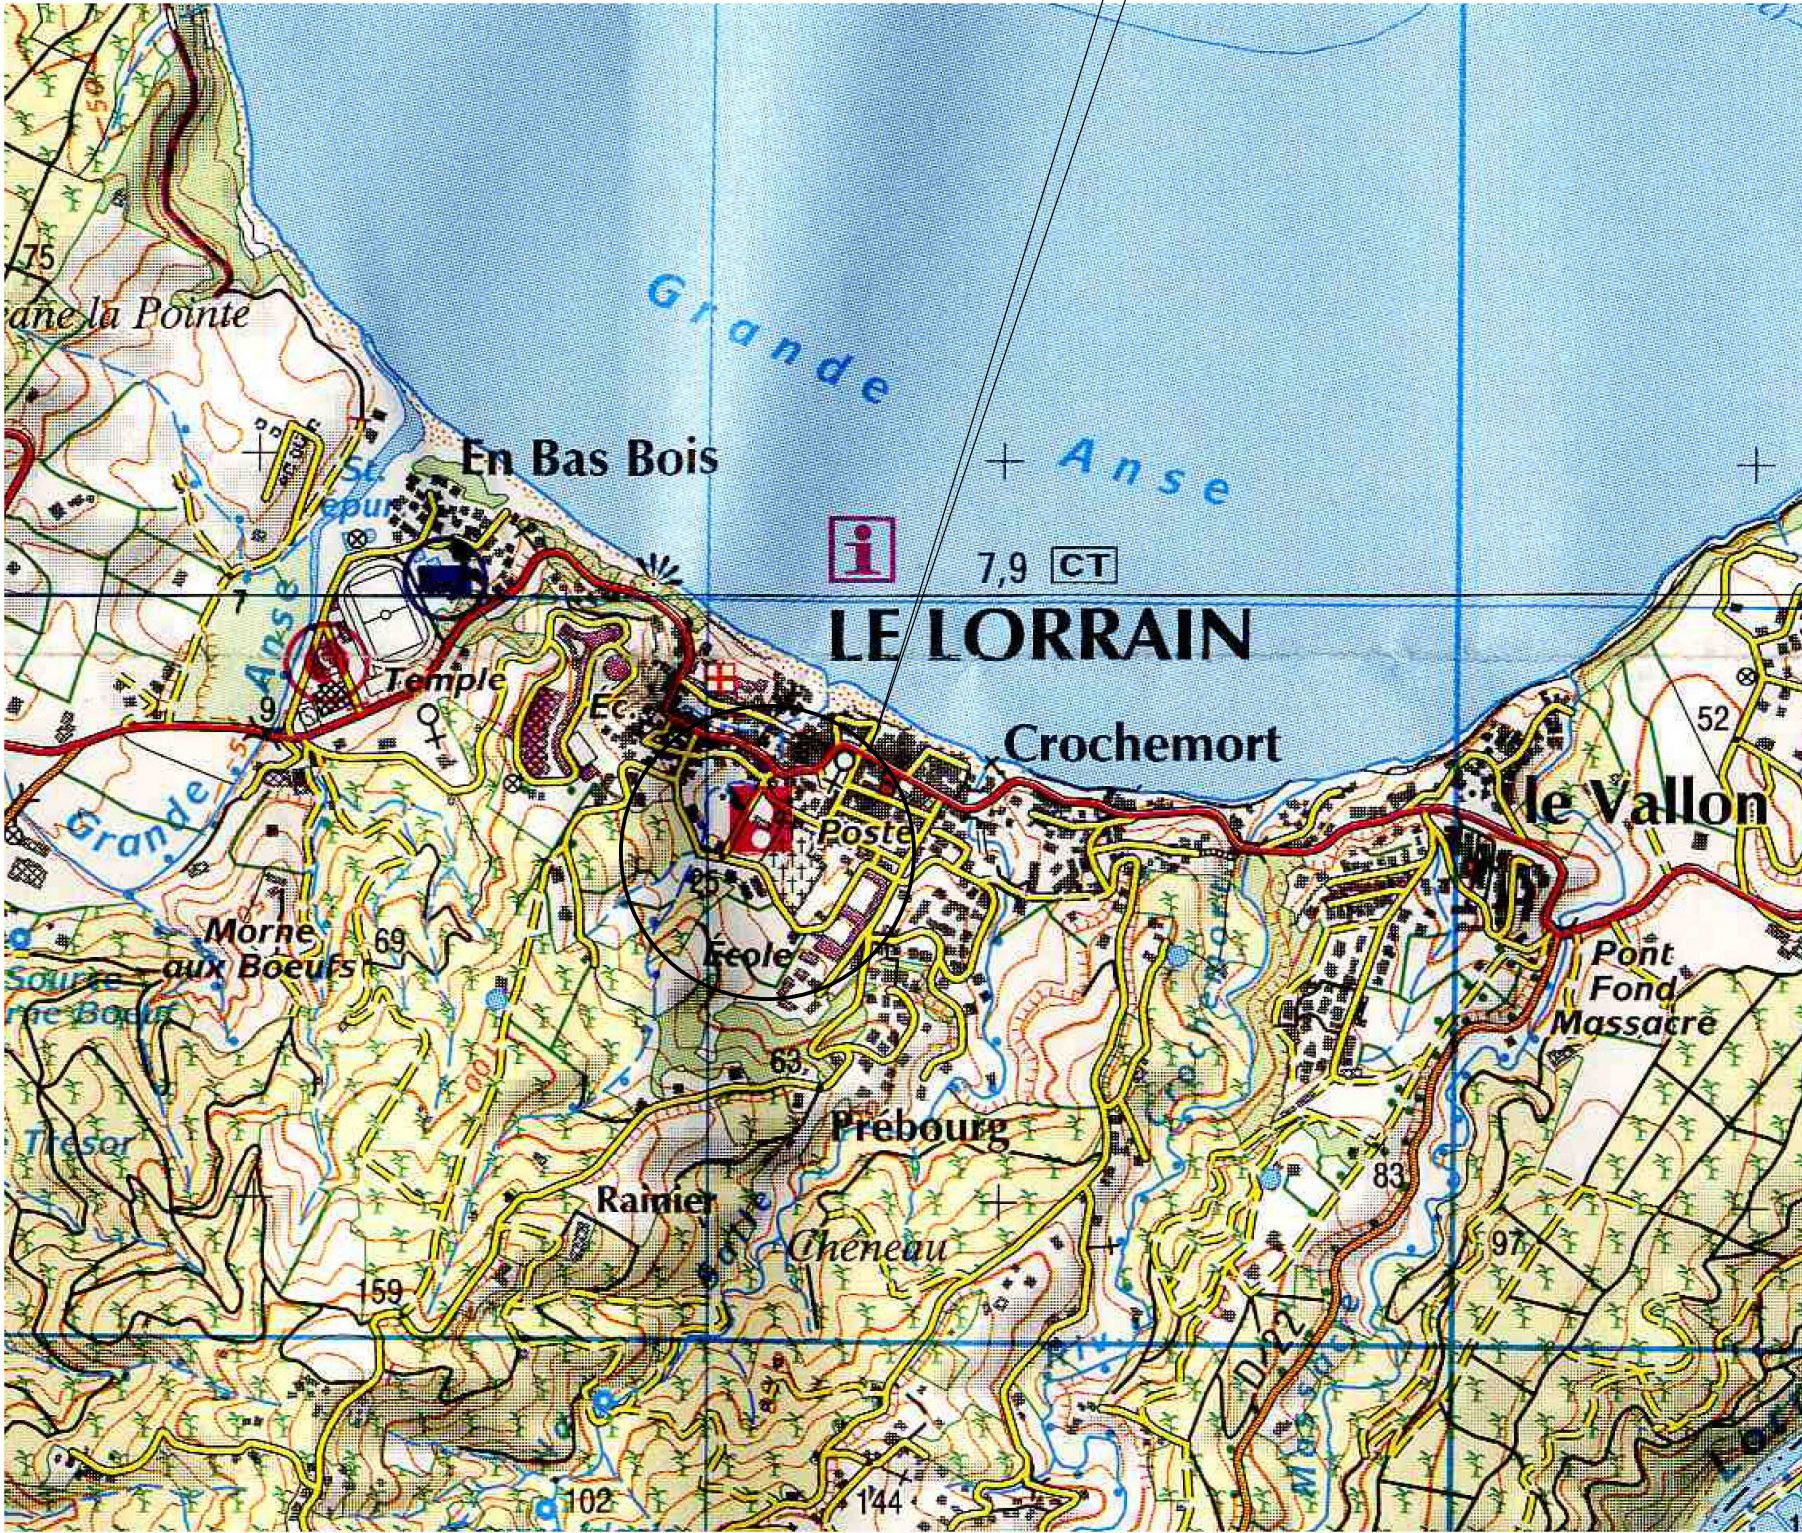

<div>COMMANDEMENT SUPERIEUR DES FORCES ARMÉES AUX ANTILLES</div> <div></div> <div>DIRECTION D'INFRASTRUCTURE DE LA DÉFENSE DE FORT-DE-FRANCE</div>	Place: MARTINIQUE Immeuble: GENDARMERIE du LORRAIN B.P. 614 97261 FORT DE FRANCE CEDEX	Opération : RENOVIATION DU BATIMENT N° 001				PLAN DE SITUATION				Date : JUIN 2014	Echelle :
										N° PLIMAT :/.....	1/25.000e
		Directeur d'Infrastructure de la Défense de Fort de France	Chef de la Section Etudes de Définition	Chargé d'Affaire	Dessinateur	Indice :	Date :	Modifié par :	Intitulé Modifications :	N° Opération :	Plan N° :
		IC1 Bruno FEUARDANT	ICN Sandrine BEUCHER	ADC : Yannick ROSA	OET Dessinateur G.7 Jean-Claude DUVERNE					Niveau d'étude : DCE	01 20