


- potreau bois
- potreau béton
- potreau télécom
- potreau B.T.
- tampon-regard
- grille EP
- chambre PTT
- descentes d'eau Ø120
- vanne
- robinet
- vannette
- compteur
- descente eau usée - eau vanne
- boîte de jonction
- EP
- descente eau pluviale

- bord de chenal sable
- bordure-trottoir
- coture grillagée
- mur avec grille
- mur de soutènement
- mur
- Réseau Electrique Basse Tension - souterrain
- Réseau Téléphonique aérien
- Réseau téléphonique aérien

LEGENDE

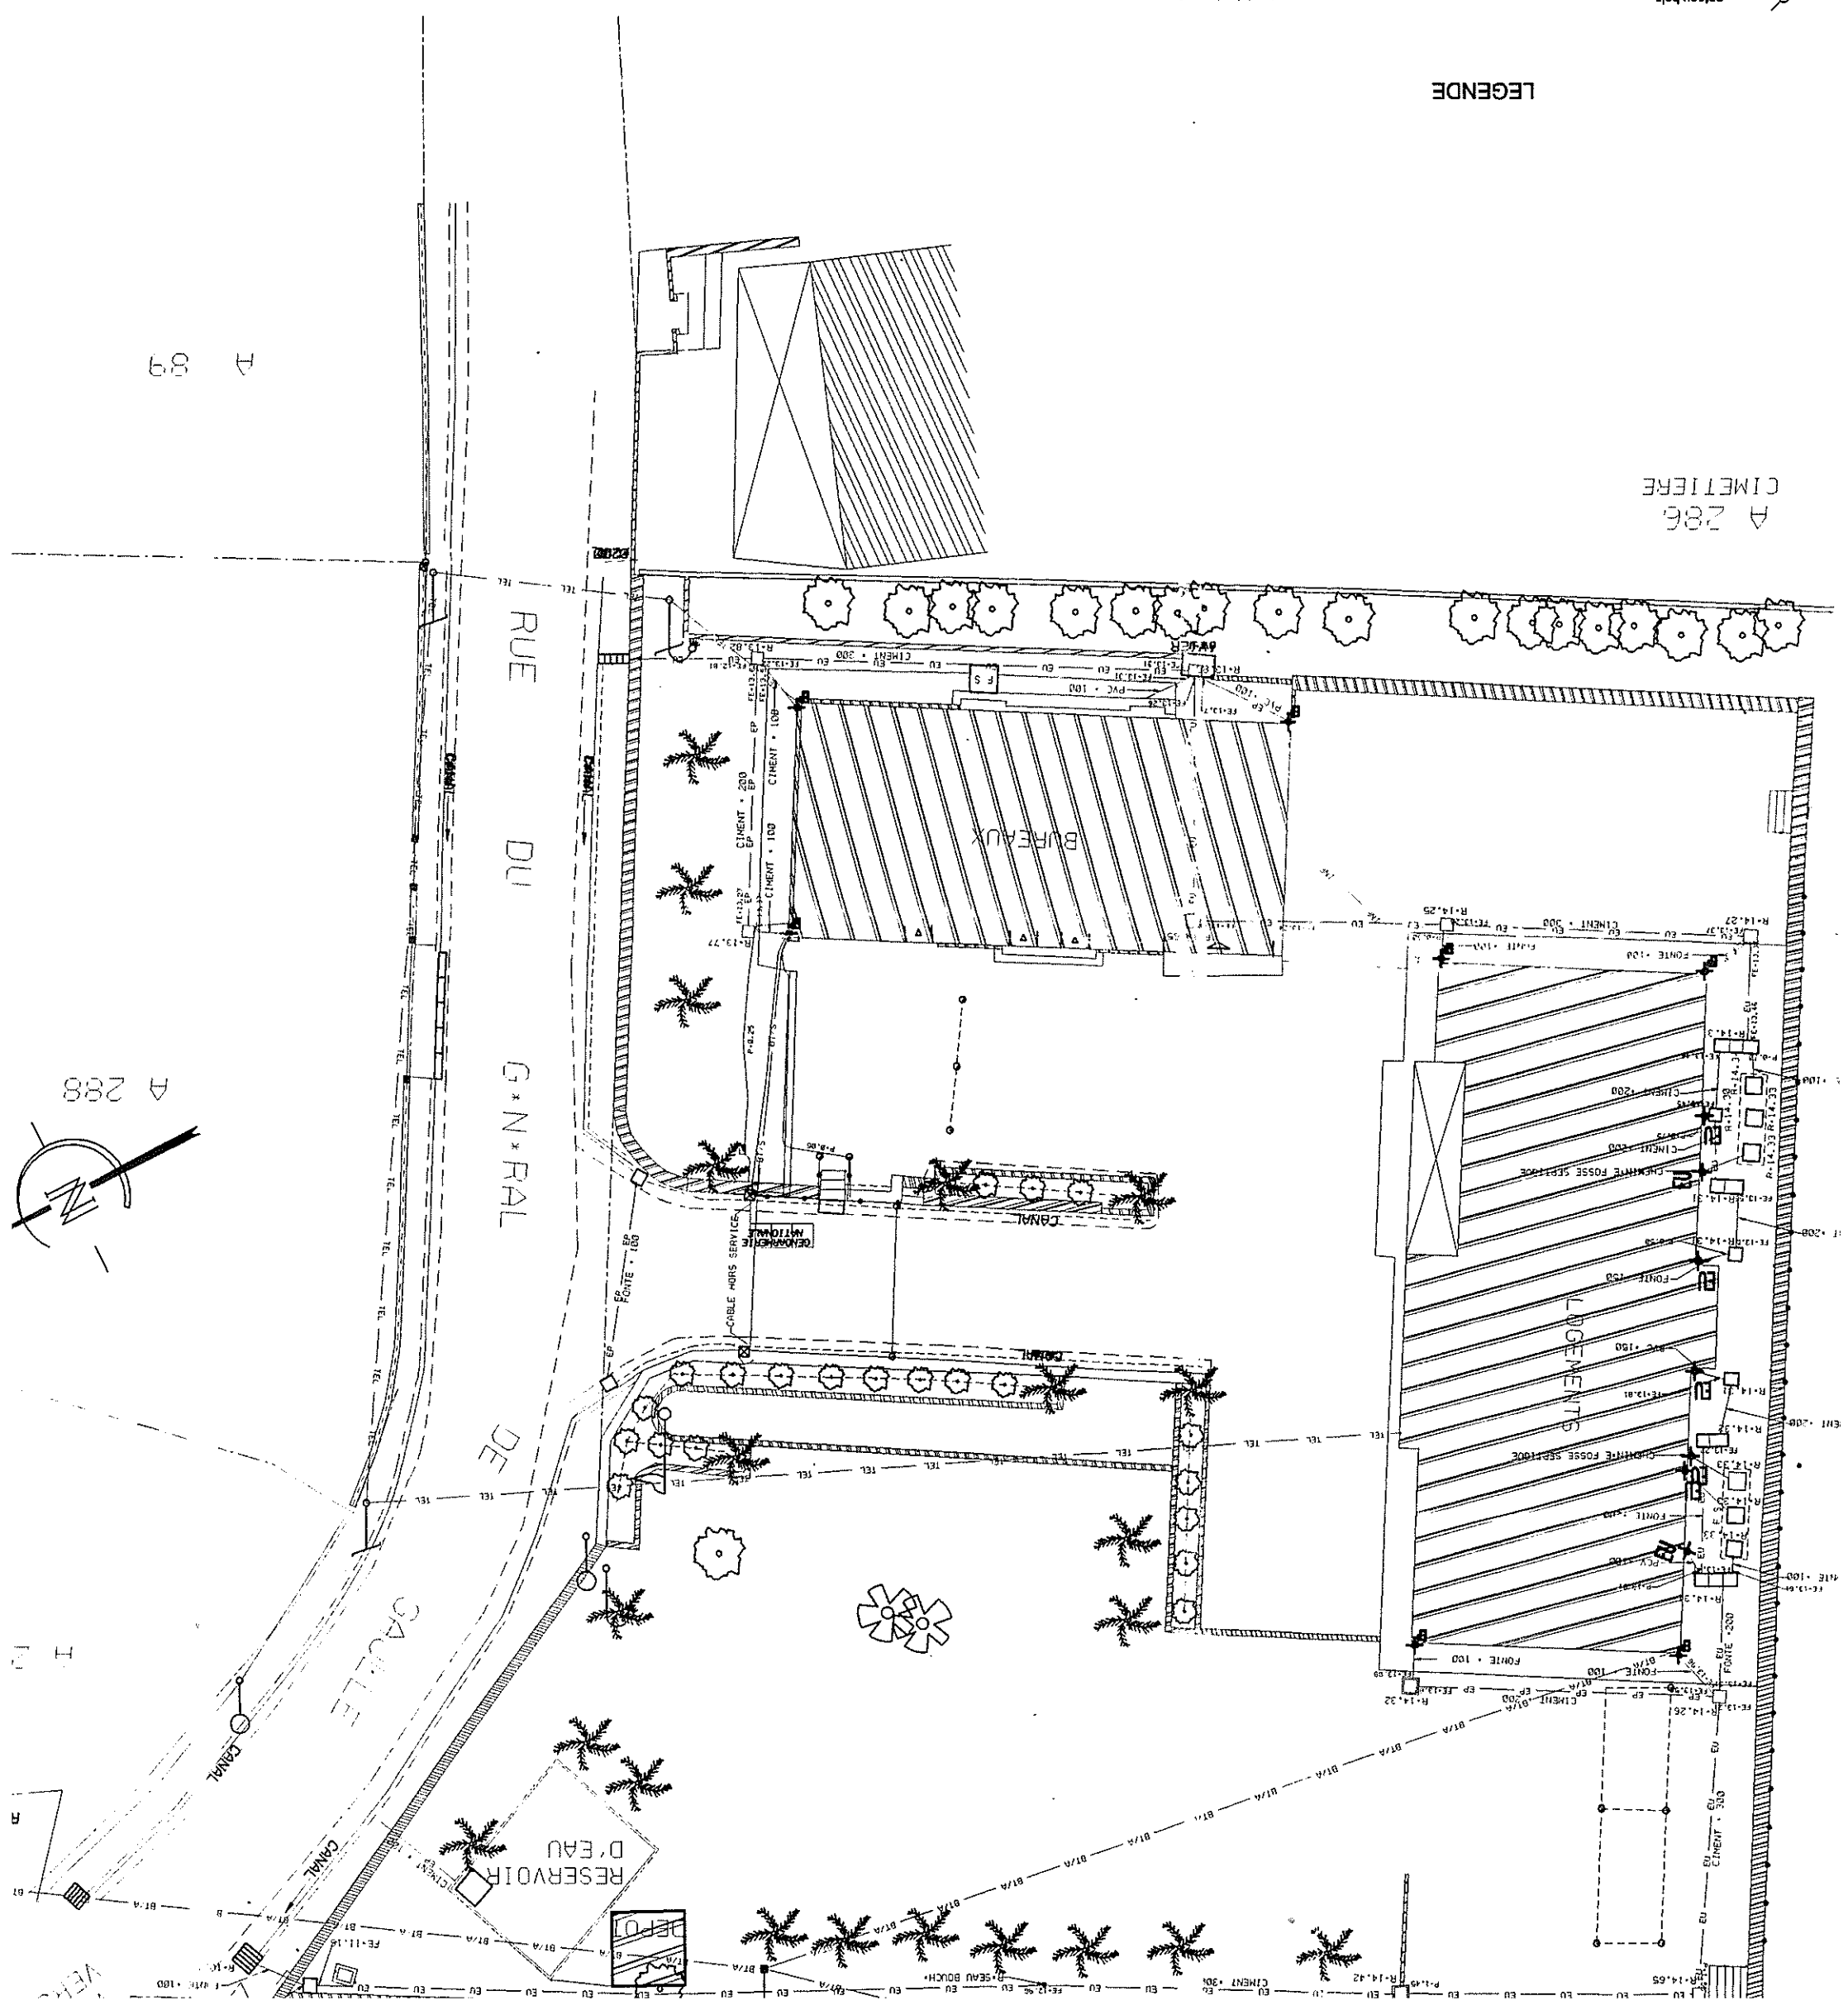

A 286
CIMENTIERE

A 89

