


B.T. LEJORRAIN

Locaux de service (Modifications)

à démolir

à construire

N

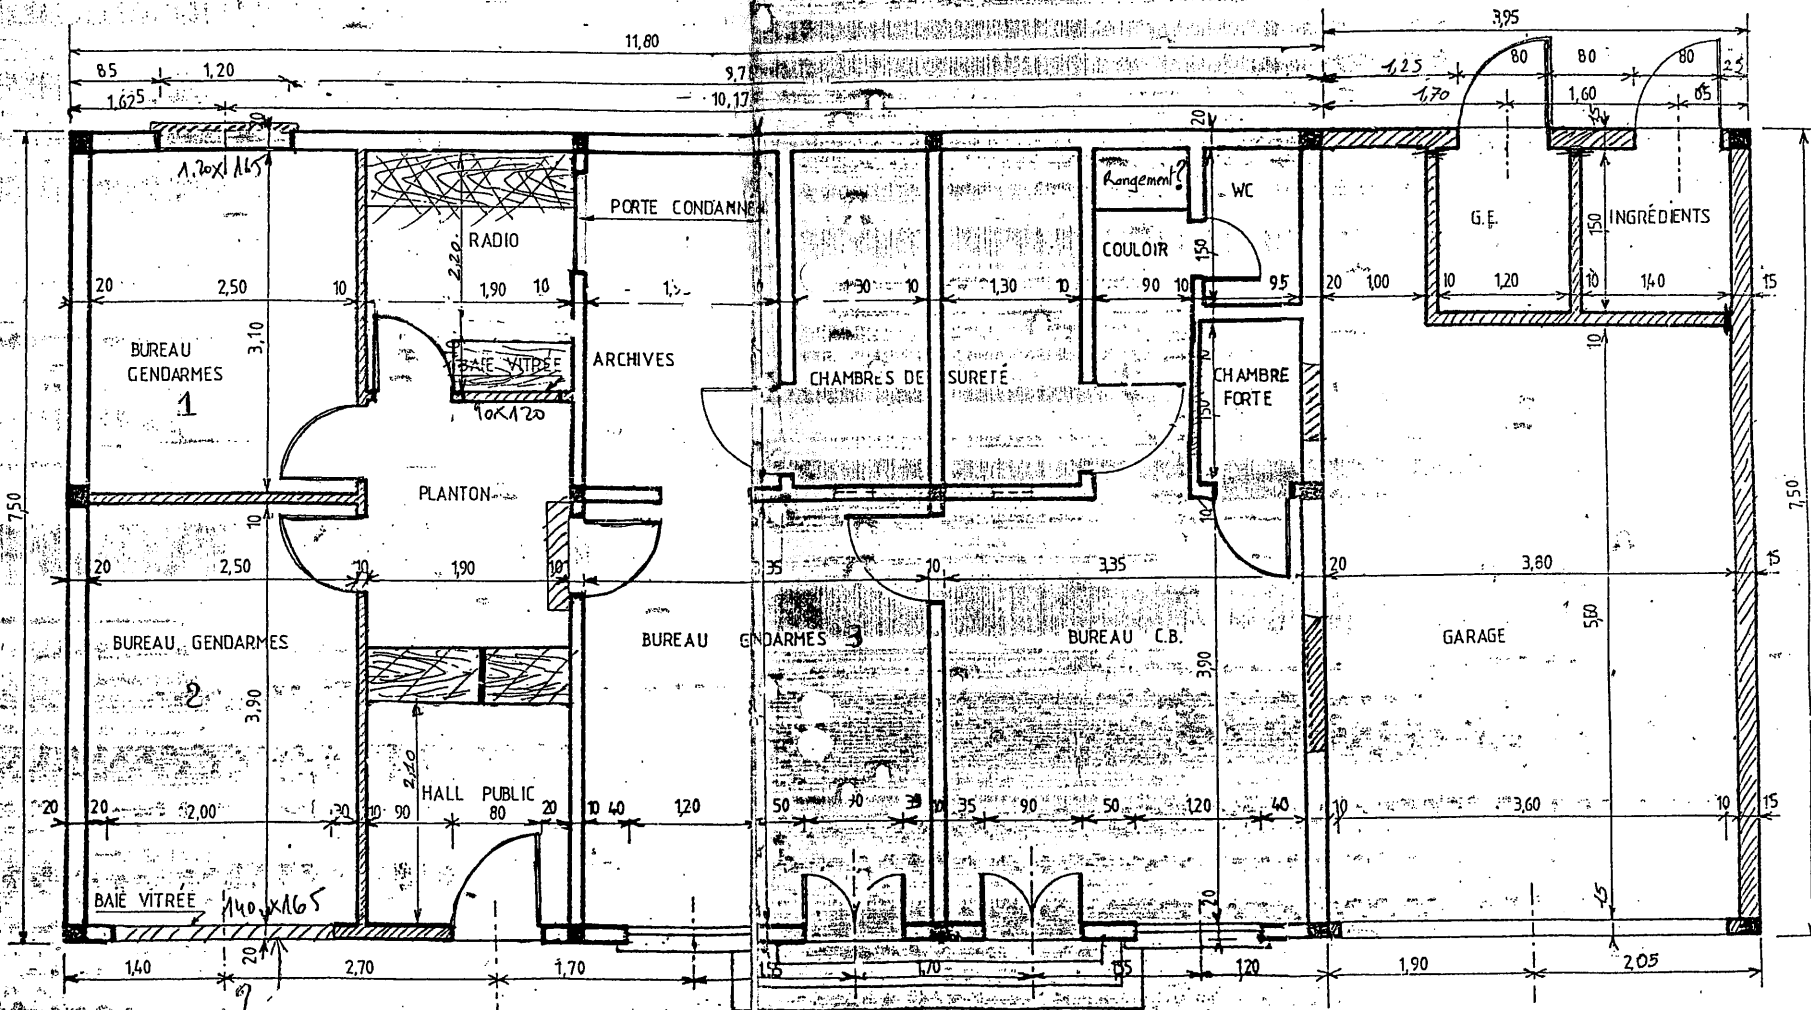

1560

Ech 1/50°

240 000 T/C