


GENDARMERIE DES TROIS ILETS

BATIMENT 03 - Etage Brigade

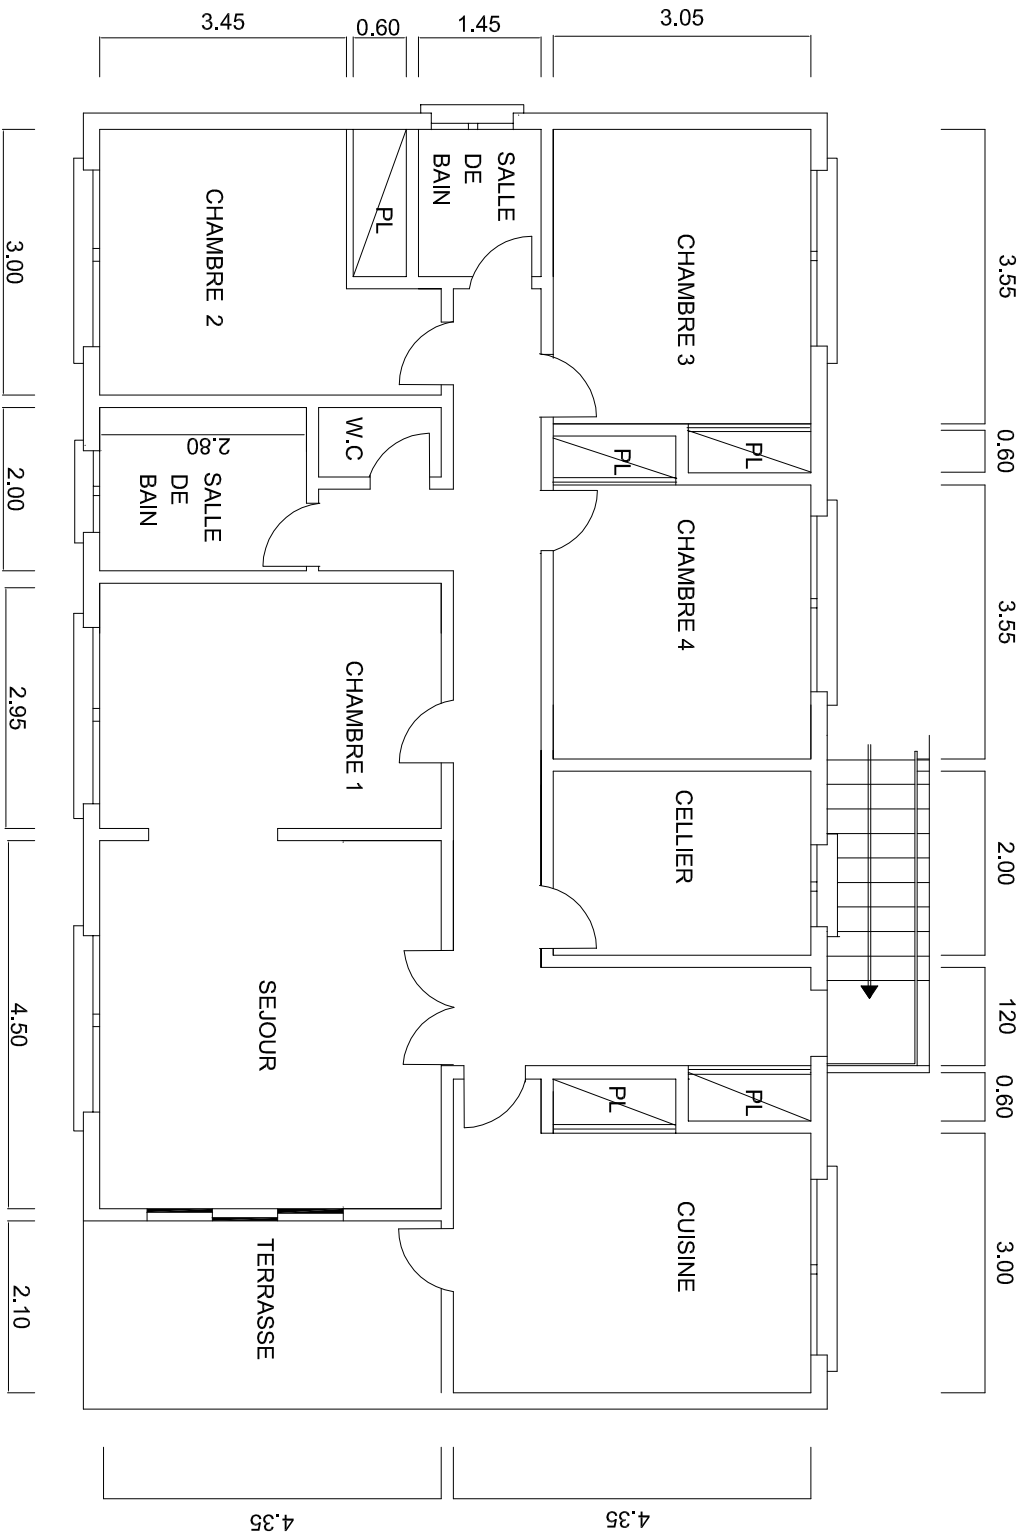

Croquis de distribution des locaux

Côtes intérieures des locaux (hors cloisons) en mètres

Etabli par: DEAL Martinique

Date: Juillet 2012

Unité Bâtiment Durable