


GENDARMERIE DES TROIS ILETS

Bât 04 et 05 - Etage
2 LOGEMENTS (F4)

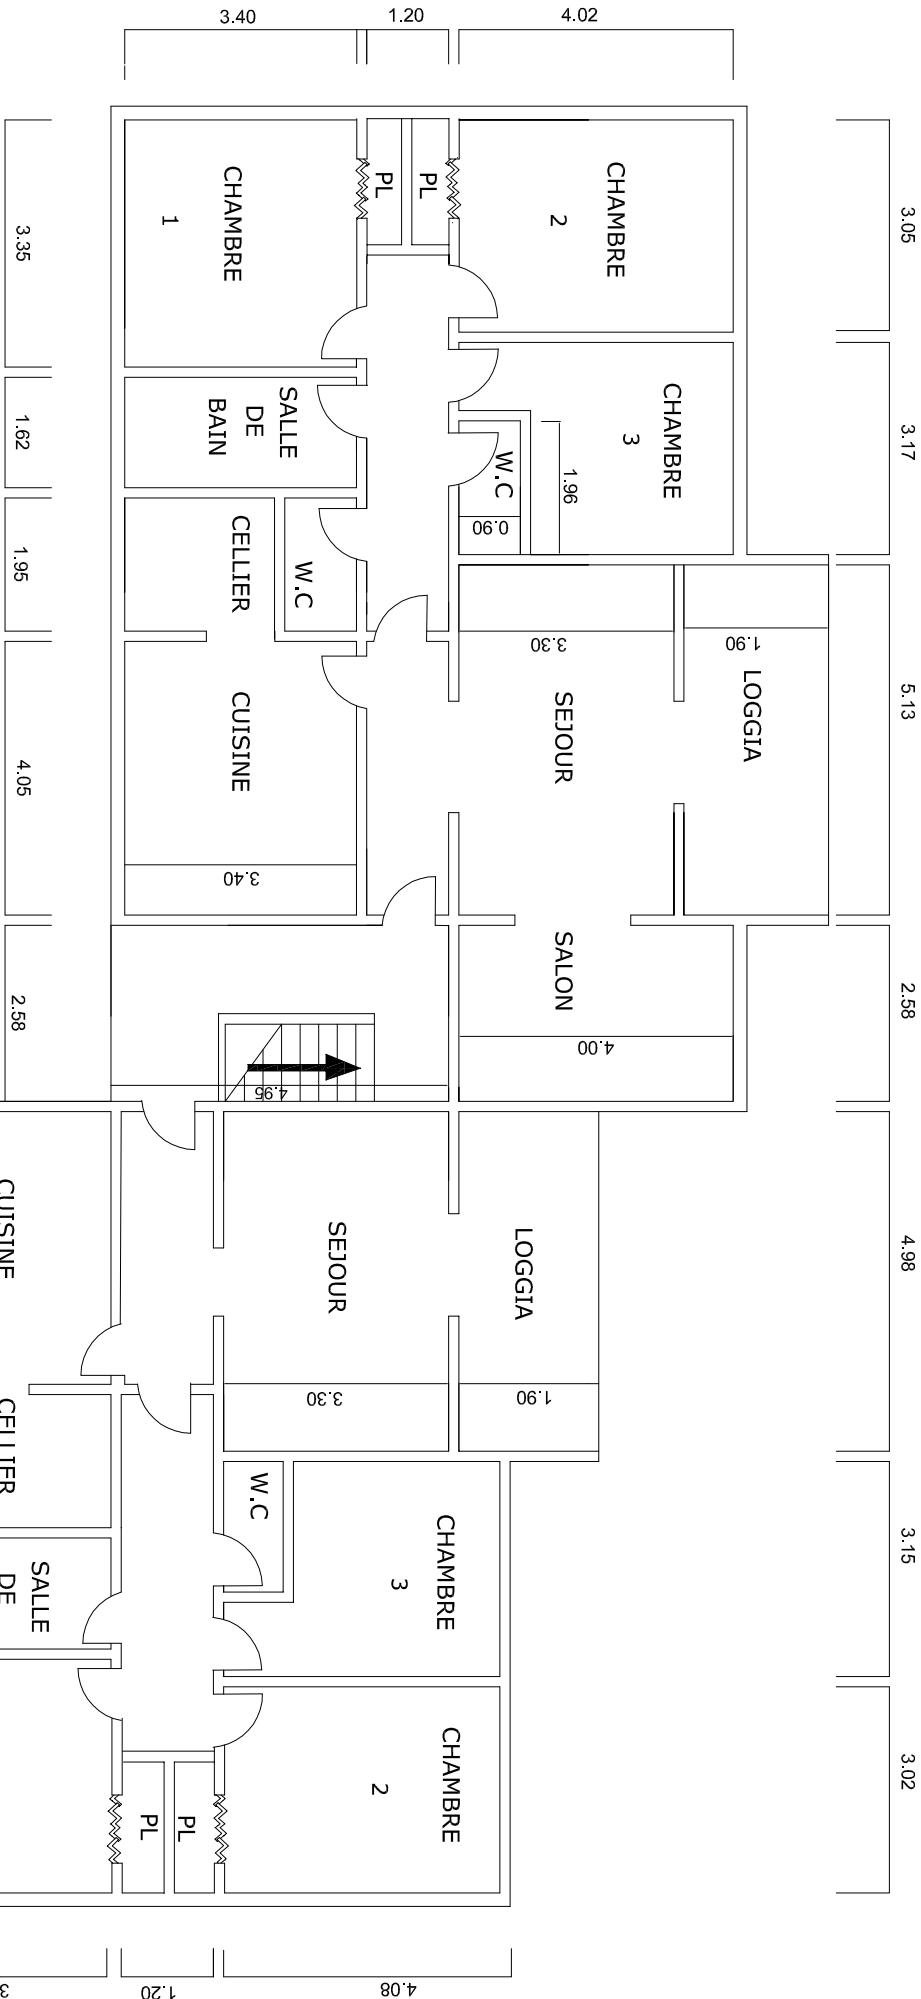

Croquis de distribution des locaux
Côtes intérieures des locaux (hors cloisons) en mètres

Etabli par: DEAL Martinique
Unité Bâtiment Durable
Date: Juillet 2012