






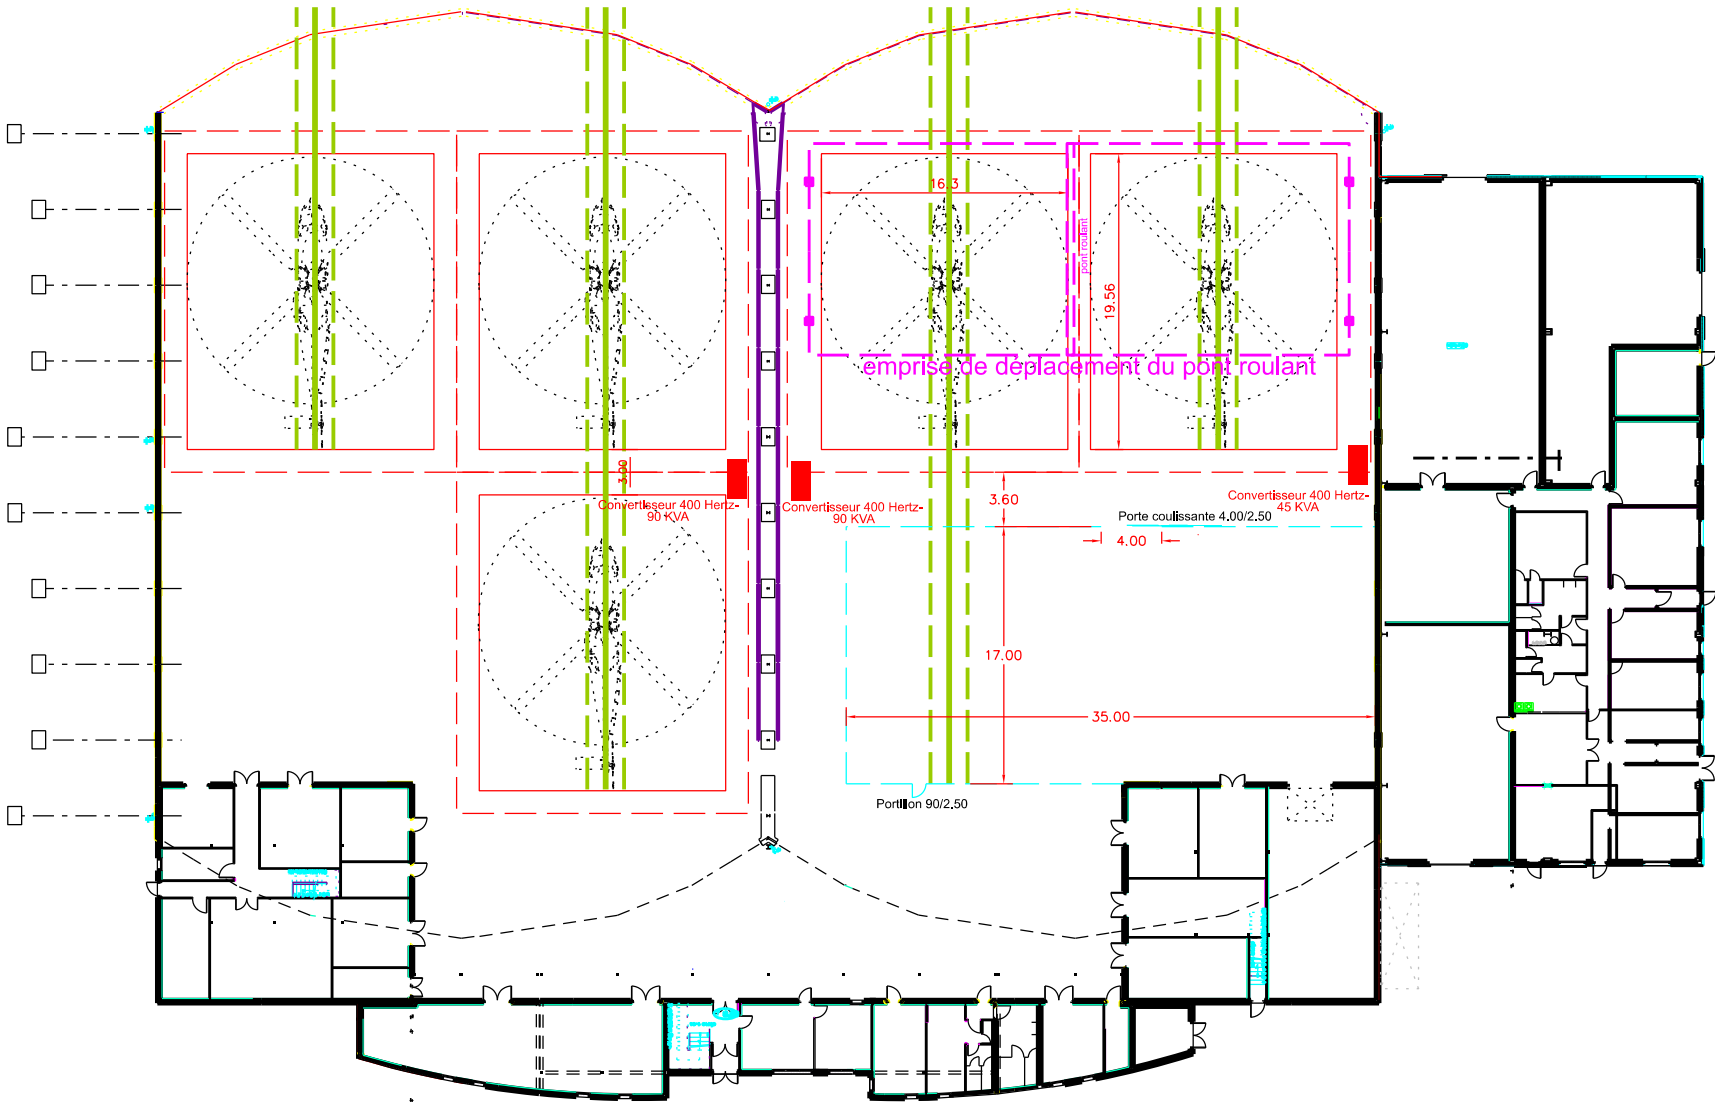

(64) PAU - 4èmeRHFS
RESTRUCTURATION DU HANGAR 0100
PLAN REMISAGE DES HNG - CONVERTISSEURS-PONT
ROULANT & ESPACE CLOTURE
ETAT FUTUR



ESPACE CLOTUREE
EMPRISE DE DEPLCT.
DU PONT ROULANT

DIFFUSION RESTREINTE

<div>SID sud-ouest</div> <div></div> <div>USID PAU</div> <div>camp Aspirant Zirnheld chemin d'Astra 64140 LONS</div>	<div>Chargé d'affaires :</div> <div>ADC Jean-Marc CALVIS 05-59-40-50-58</div>	<div>Sauvagnon (64) Quartier De Rose - 4eme RHFS Batiment 0100</div> <div>RESTRUCTURATION DU HANGAR 0100</div> <div>DCE</div>		<div>Nom du fichier :</div> <div>640445027B</div>		<div></div> <div>MINISTÈRE DES ARMÉES</div> <div>Liberté Égalité Fraternité</div>	
	<div>Dessiné par :</div> <div>CCH DROCOURT Sabine</div>			<div></div> <div>Service d'Infrastructure de la Défense</div>	<div>Numéro de projet :</div> <div>25/007</div>		
	<div>chef de l'USID de PAU</div> <div>LCL Jean-François DOMINGUEZ</div>	<div>Plan de remisage des HNG - Convertisseurs Emprise du Pont roulant & Espaces cloture ETAT FUTUR</div> <div>Echelle : 1/500</div>		<div>Date</div> <div>16/06/2025</div>	<div>Indice</div> <div>Ind</div>	<div>N° Ordre</div> <div>03</div>	<div></div> <div>SGA Secrétariat général pour l'Administration</div>

Echelle : 1/500