



LEGENDES:	
X	Pluvinette
	Réglette double 120 ml à LED
	Réglette simple 0.60 ml à LED
	Réglette simple étanche 0.60 ml à LED
	L'noëlle led
	Lampe opératoire éclairage d'urgence
	PC 100/164 2p+T
	PC 100/164 2p+T étan étan
	Prise téléphone
	RJ45
	Alarme Gaz
	Prise TV
	Inter: S4
	Inter: double alarmage
	Inter: S4 étanche
	Bouton poussoir
	Inter: VV
	U.I. int. murale (clim.)
	TDC
	Tableau de Distribution Général
	Brosseur d'air

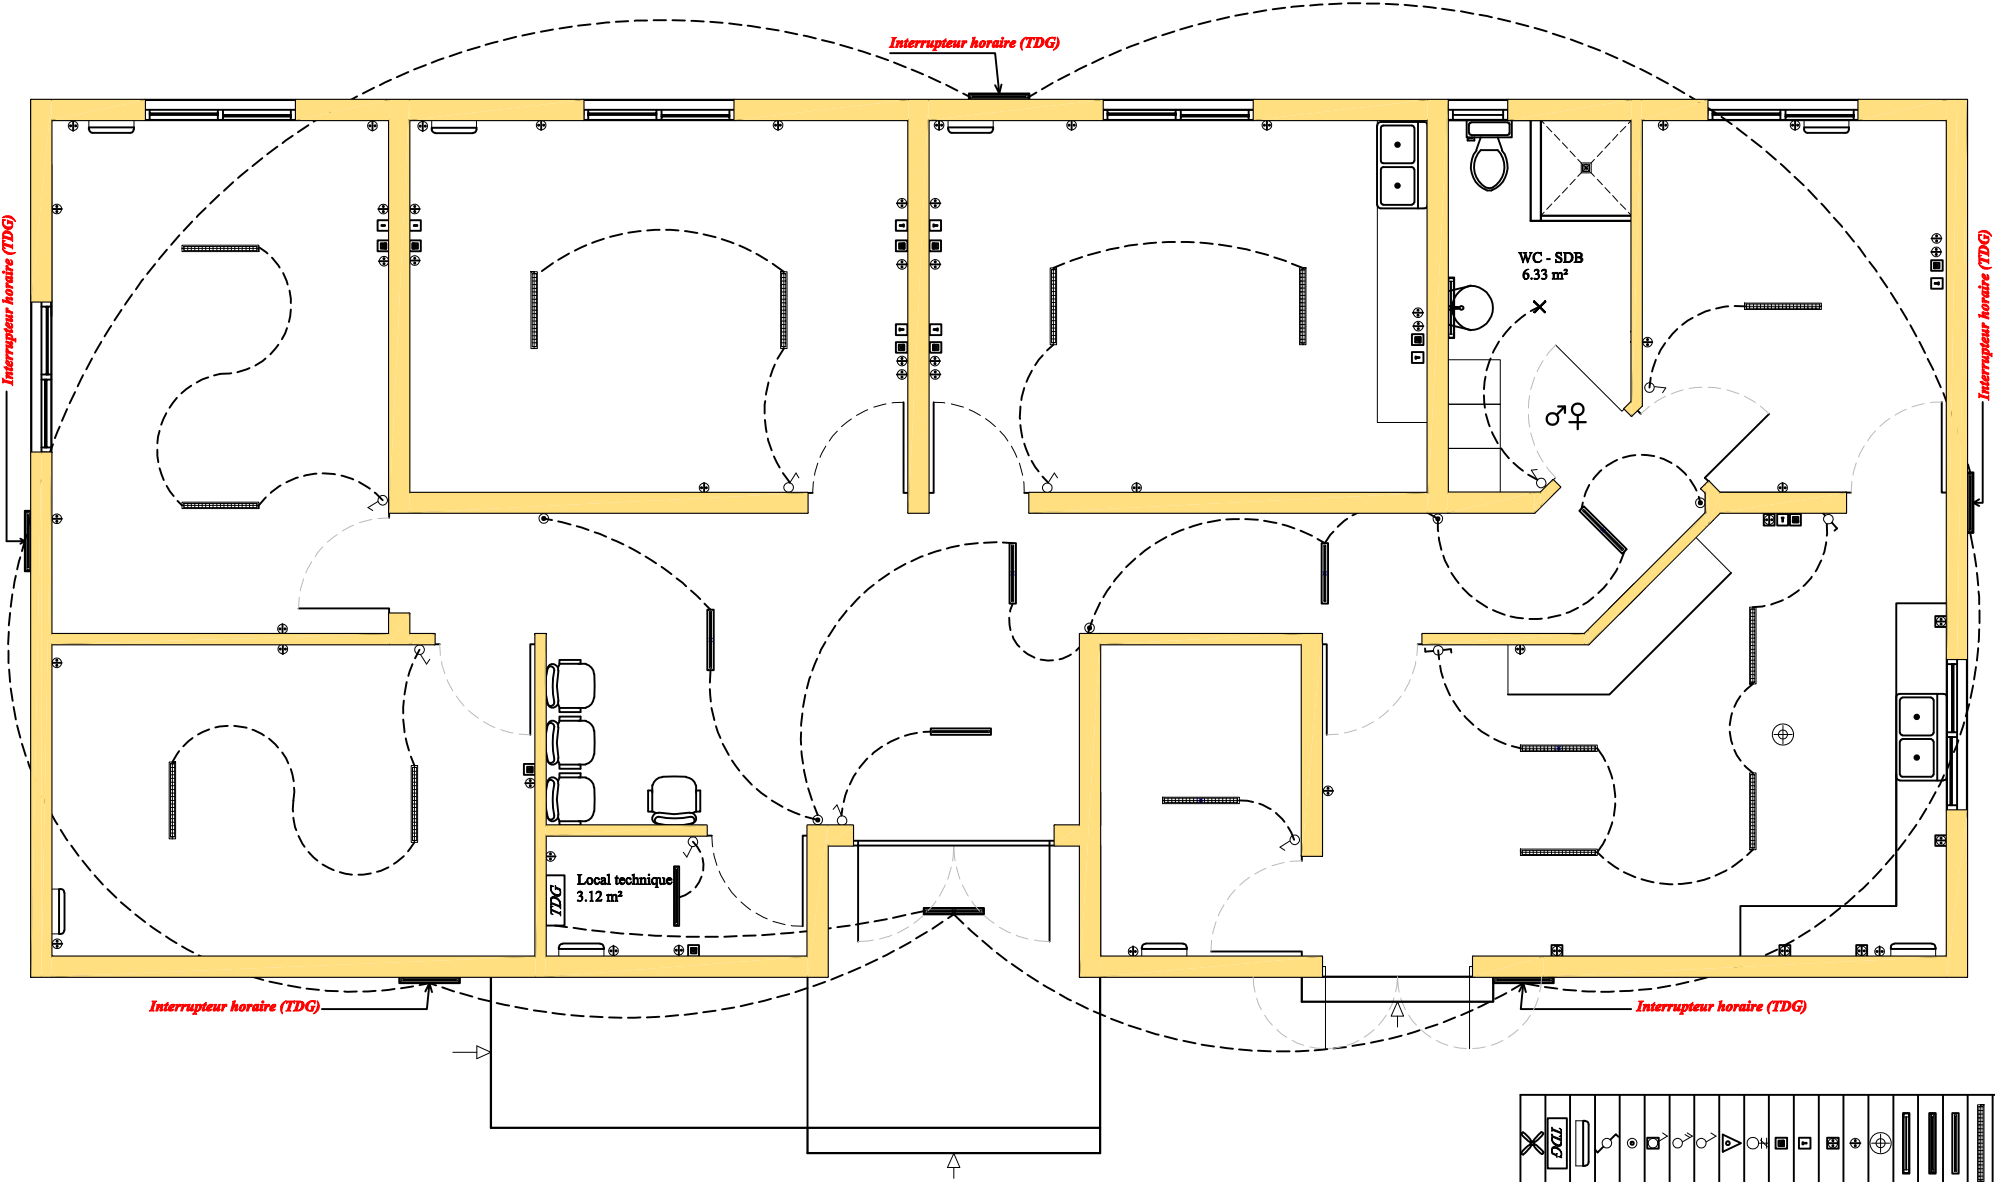



TERRITOIRE DES ILES WALLIS et FUTUNA

ADMINISTRATION SUPERIEURE
BP 244 - Mata-Utu
Havelu - Hahake
Ile de Wallis
Tél : 00 681 72 28 28
Fax : 00 681 72 20 40

Construction d'un bâtiment pour les nouveaux Bureaux de l'Inspection Vétérinaire Alimentaire et Phytosanitaire (BIVAP)

Site des travaux :
Apaogo - Liku
District de Hahake
Wallis



Service des travaux-publics de Wallis et Futuna
Etudes : APS, APD, DCE, MO

Maitre d'ouvrage	Maitre d'oeuvre	Responsable de l'opération	Responsable du suivi de chantier
ADMINISTRATION SUPERIEURE	SERVICE DES TRAVAUX PUBLICS	ADMINISTRATION SUPERIEURE	SERVICE DES TRAVAUX PUBLICS
Etablissement			
Services de l'Agriculture de la Forêt et de la Pêche			
Représentant le Maître d'ouvrage			
Titre : Plan : ELECTRICITE,			
Echelle :	1/75	Observations :	
Date :	novembre 2024		
Format :	A3		
Numéro :	P02		