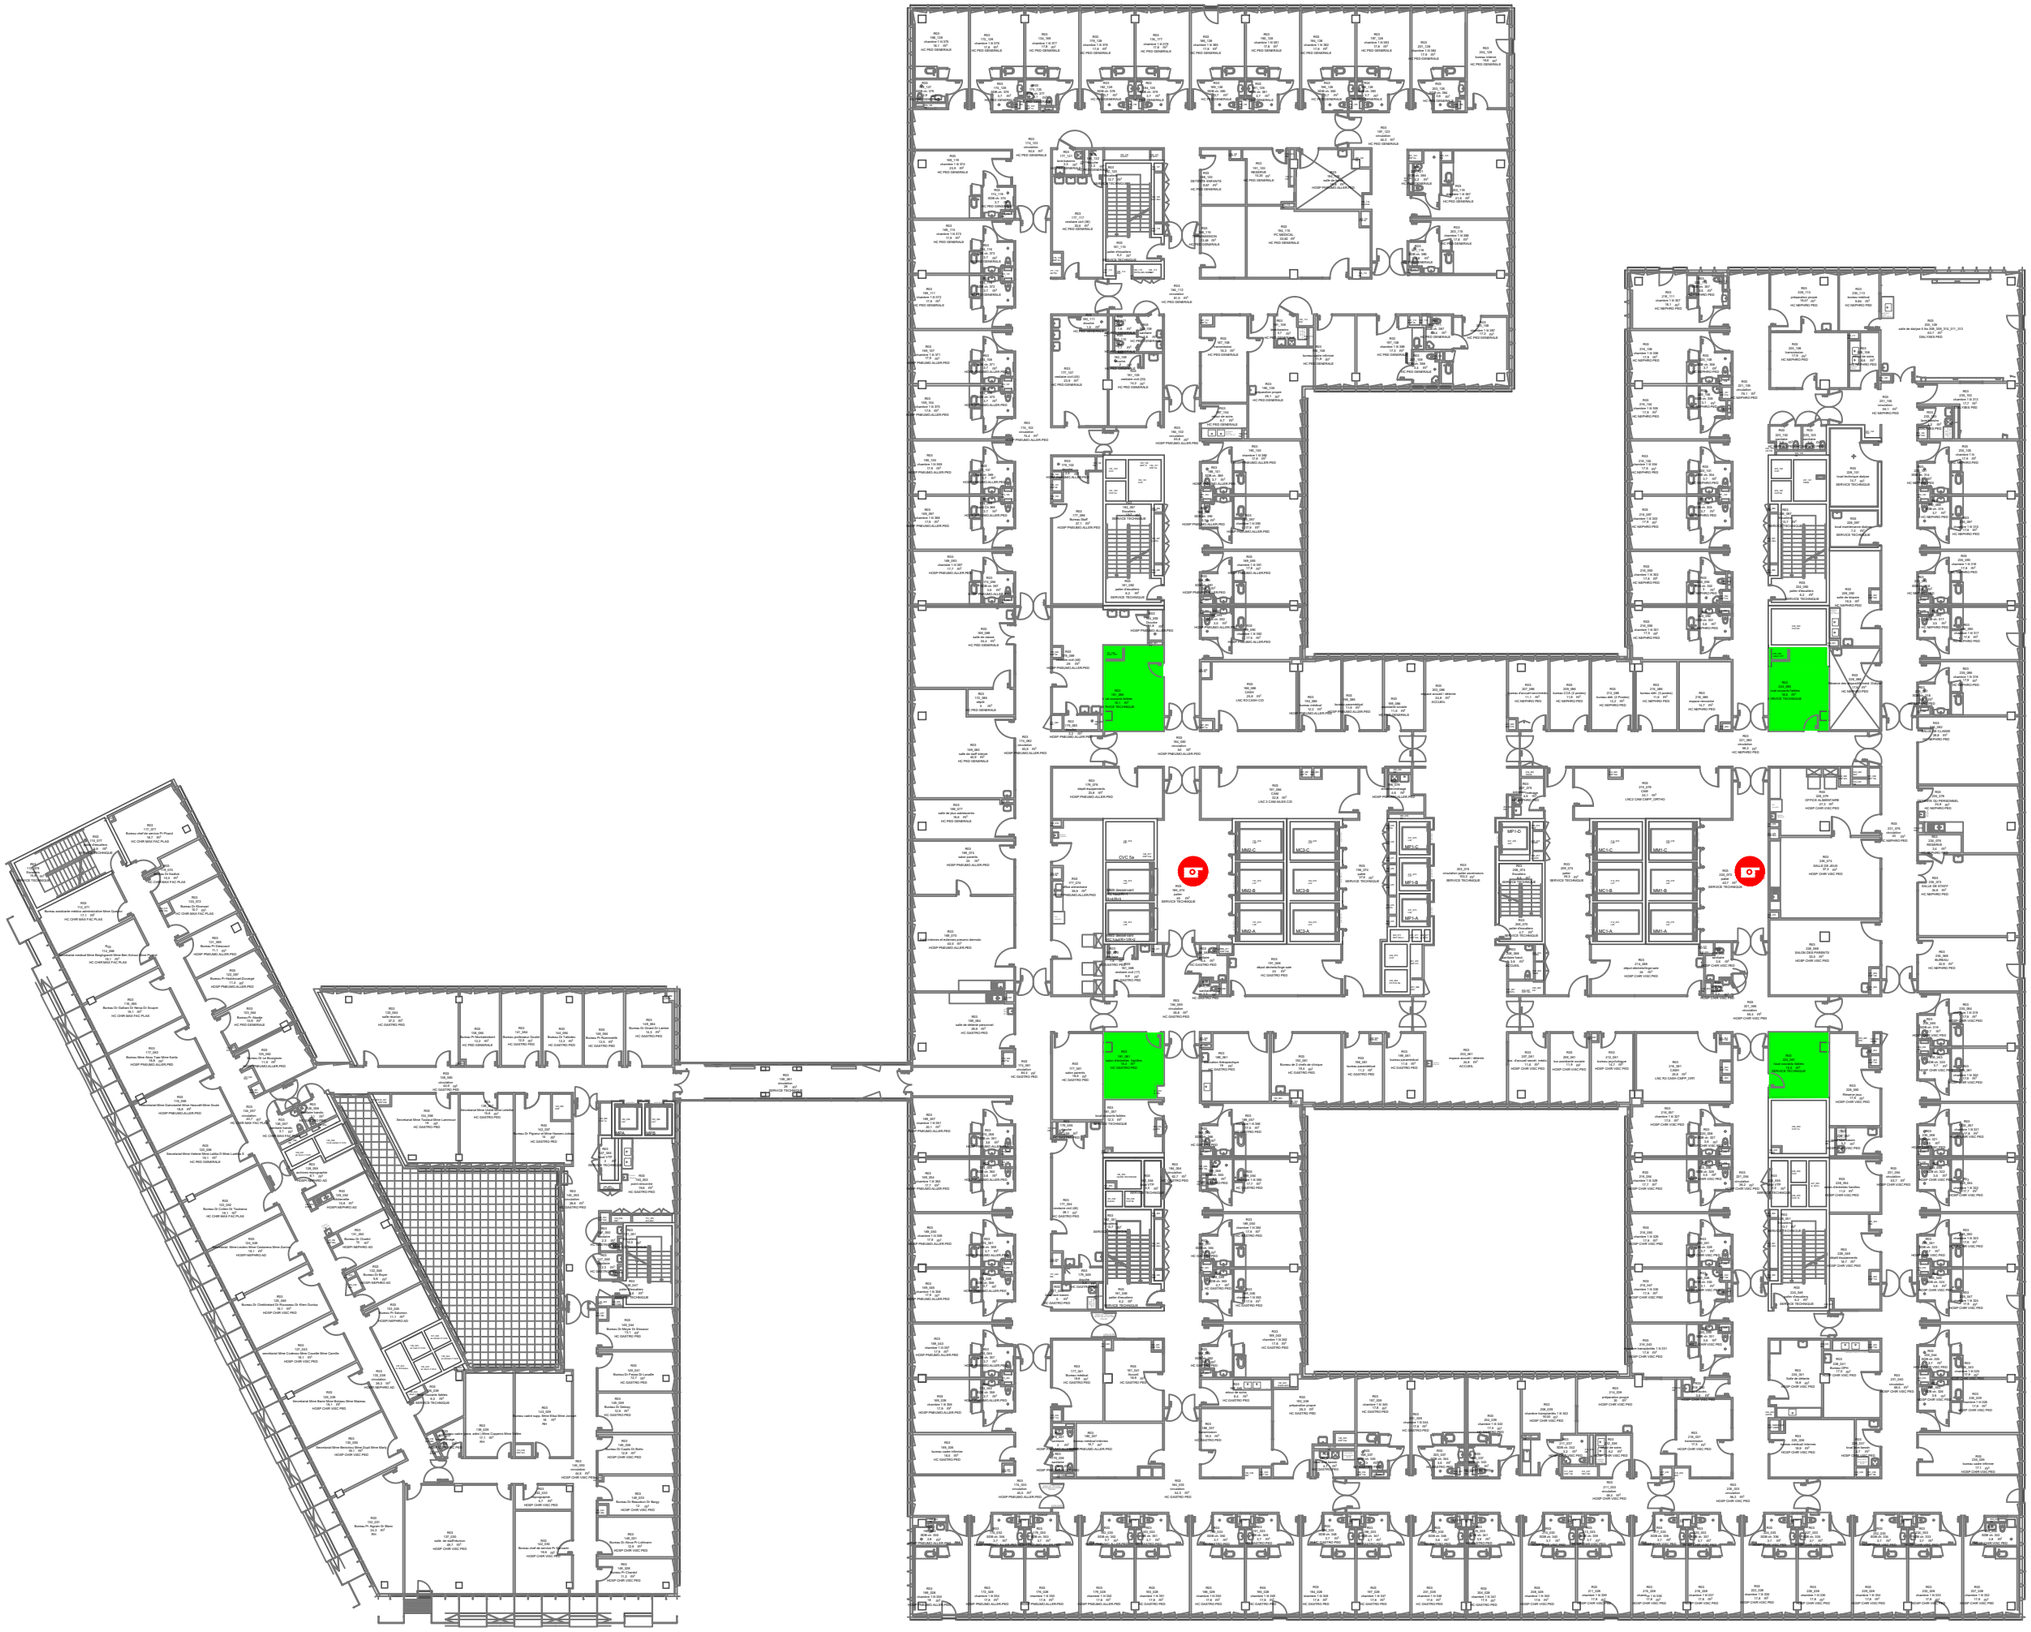

AP-HP. Centre Université de Paris

DIRECTION DES INVESTISSEMENTS
149, rue de Sèvres
75015 Paris

Bâtiment

LAENNEC - 513
niveau R03

Date : 02.11.2020	Echelle : 1/400	Format : A3

Fichier : NCK-01-513-00-R03

Dessin : Bureau d'études Necker

Plan masse :

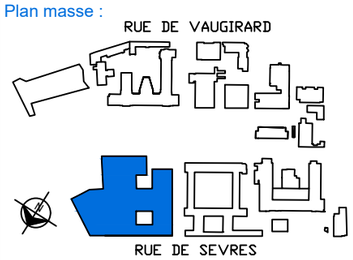

LEGENDE :

- CAM. 360°
- Sous répartiteur informatique (SR)

O:\Commun_Dessin_Plans_SAP\NCK-01-513-00-LAENNEC