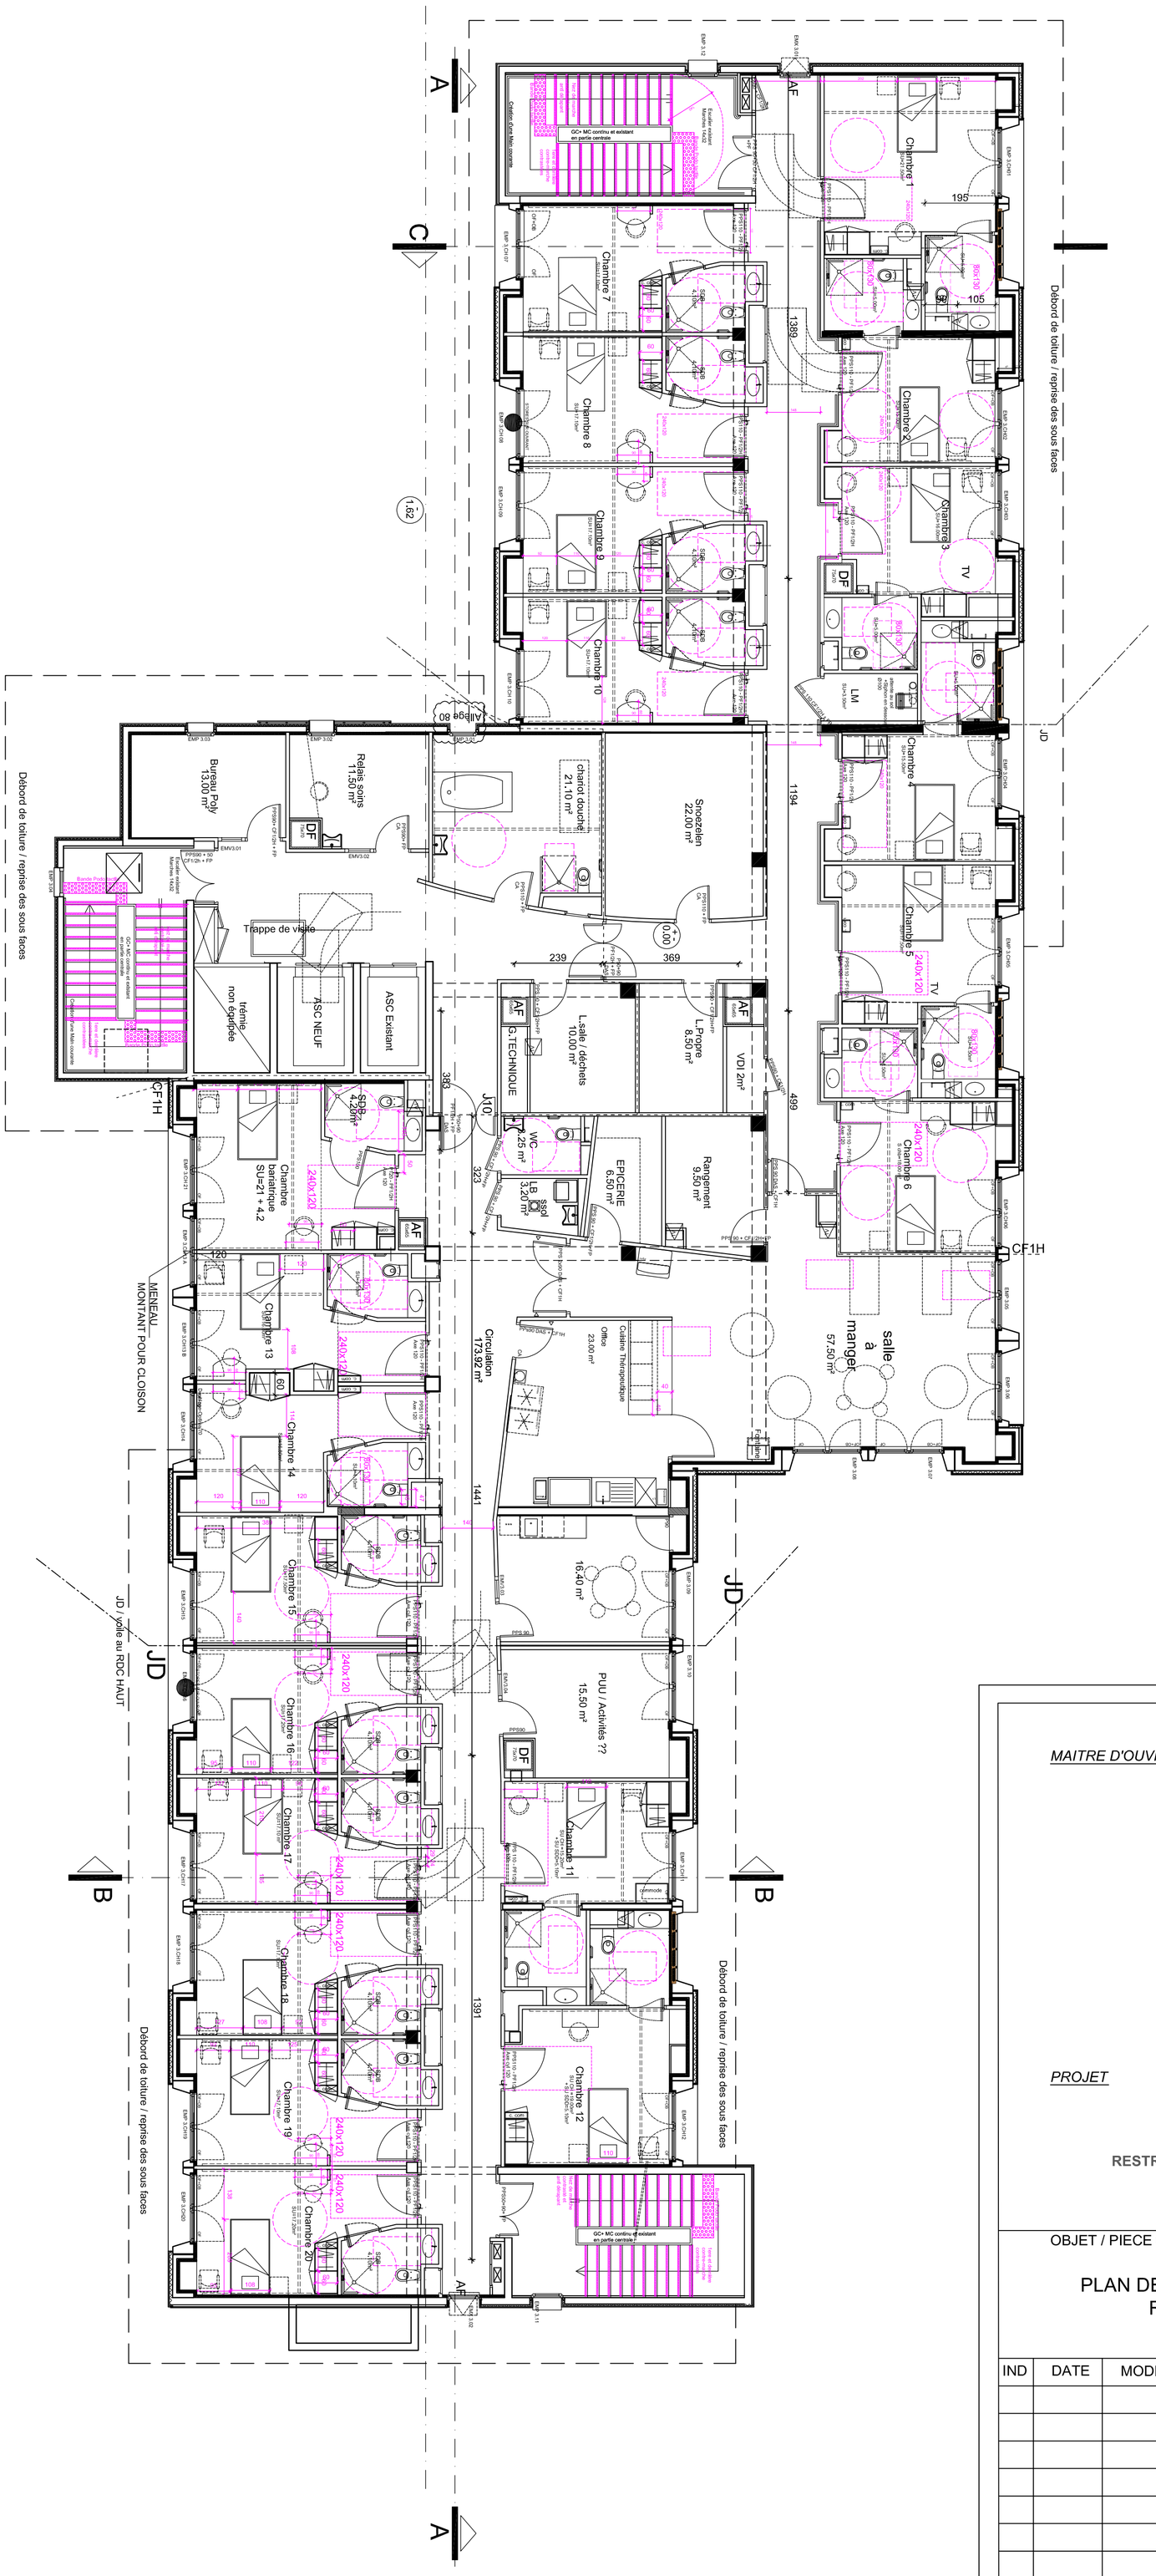

MAITRE D'OUVRAGE

GH ARTOIS - TERNOIS
sur le CH de BAPAUME

Maîtrise d'oeuvre

Agence GUILLOU	**ARCHITECTE**
BAVAY	59570
AEIA	**BET TCE**
SAINT ANDRE LEZ LILLE	59350
MPI Développement	**OPC**
AMIENS	80000
NAMIXIS	**COSSI**
MONTIGNY LE BRETONNEUX	78180
OSERBAT	**ECONOMISTE**
VALENCIENNES	59300
BET360	**BET THERMIQUE**
BEAUMETZ LES LOGES	62123

PROJET

RESTRUCTURATION DU BATIMENT HENRI GUIDET

DATE

JUIN 2025

OBJET / PIECE GRAPHIQUE	PHASE	ECHELLE	NUMERO
PLAN DE NIVEAUX R+2	DCE	1/100ème	03.4

IND	DATE	MODIFICATIONS	DIFFUSE

ENTREPRISES