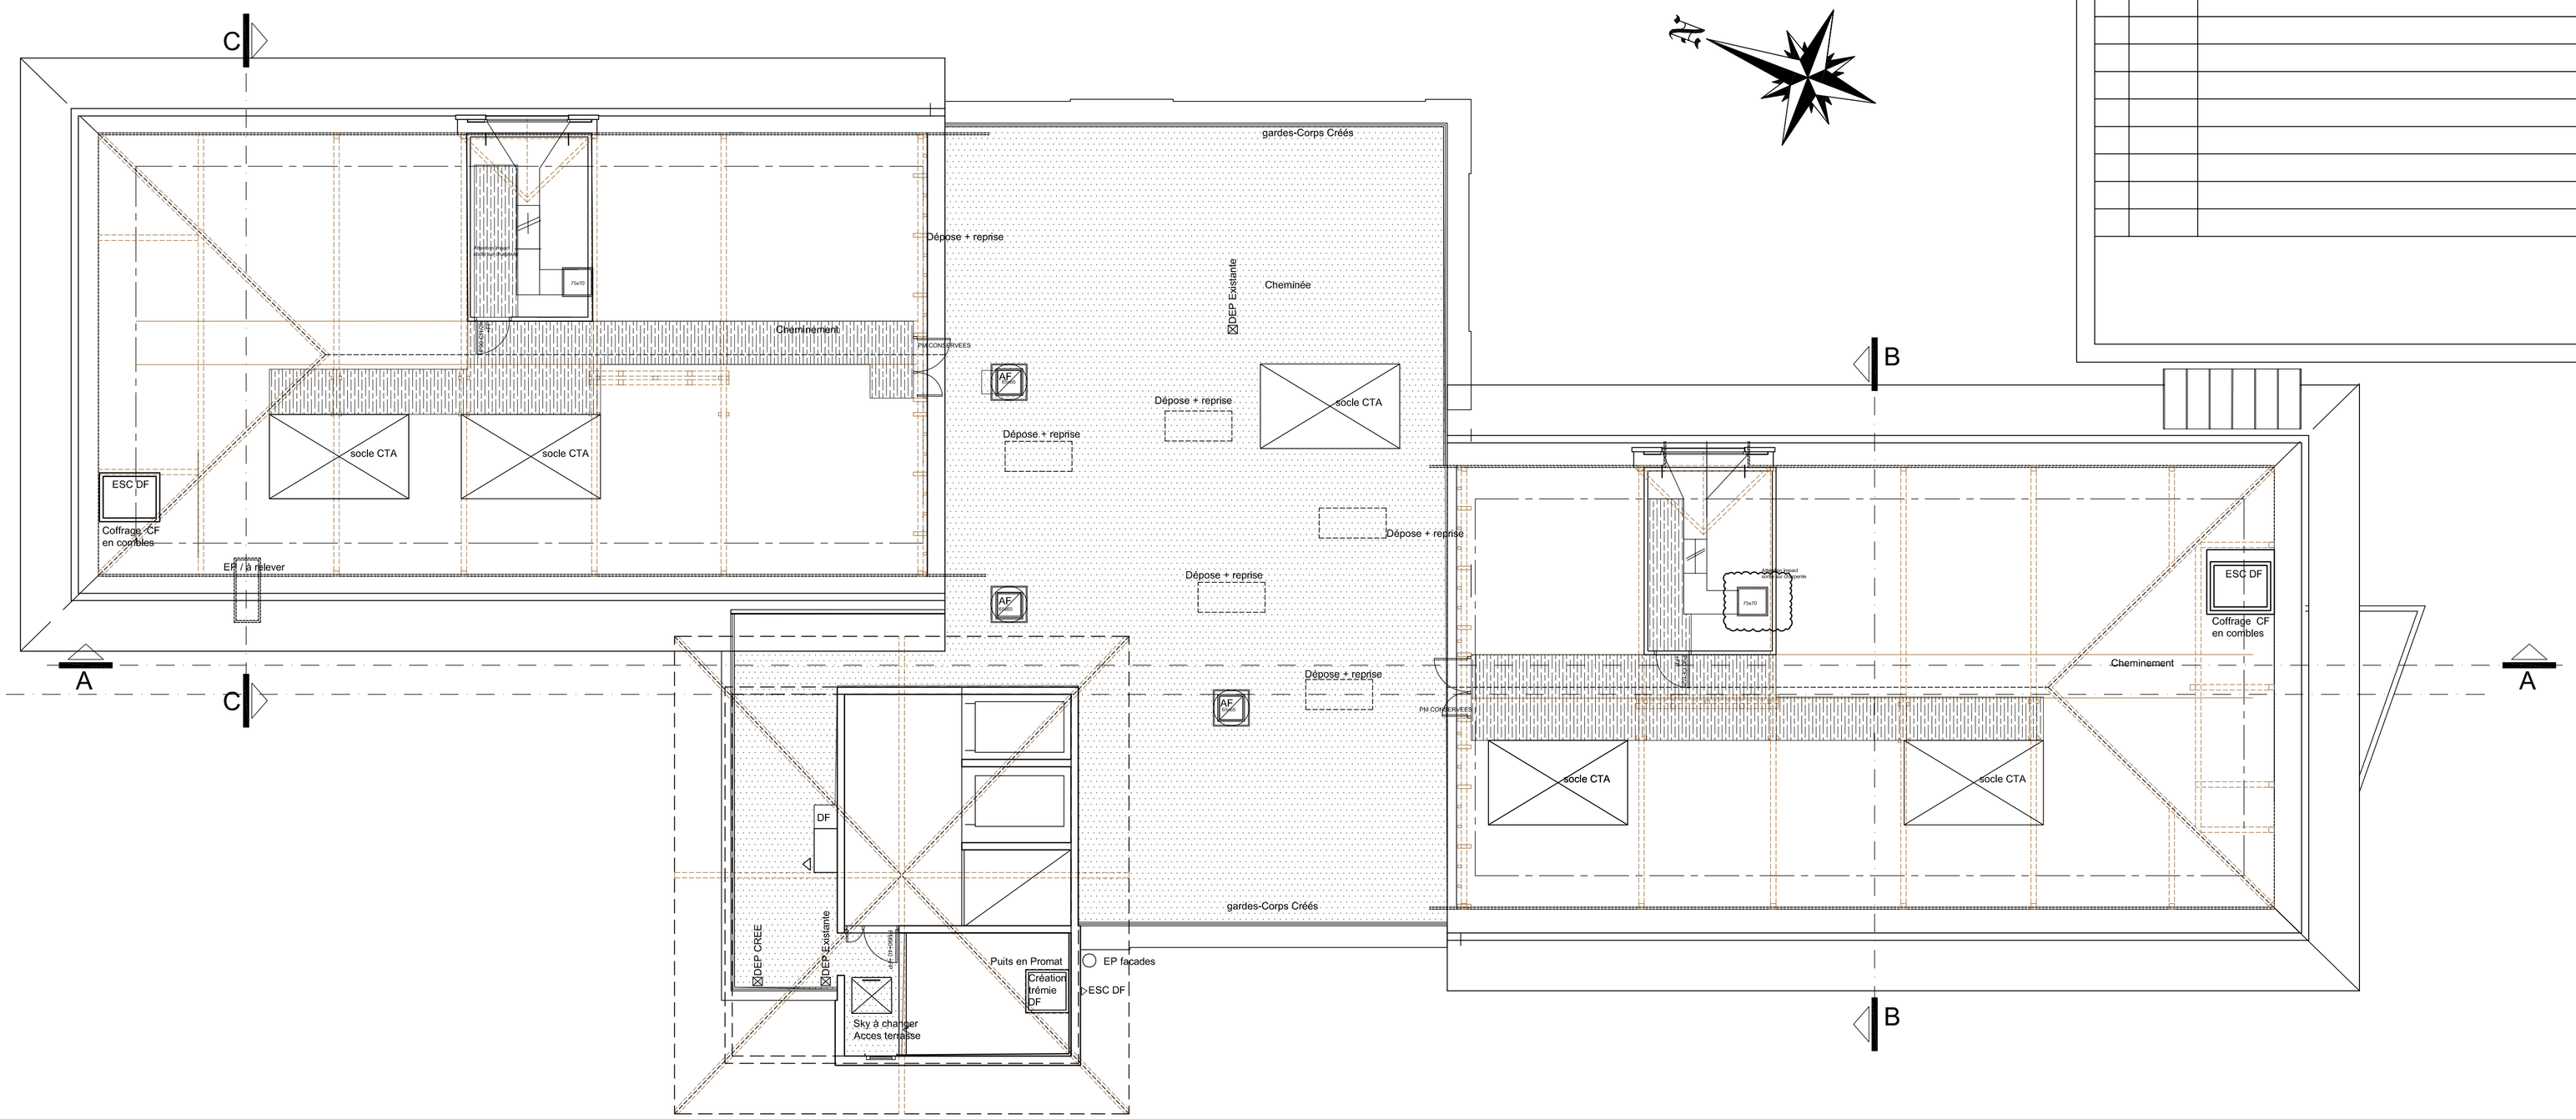

MAITRE D'OUVRAGE

GH ARTOIS - TERNOIS
sur le CH de BAPAUME

PROJET

RESTRUCTURATION DU BATIMENT HENRI GUIDET

Maîtrise d'oeuvre

Agence GUILLOU	**ARCHITECTE**
BAVAY	59570
ATLIA	**BET TCE**
SAINT ANDRE LEZ LILLE	59350
MP1 Développement	**OPC**
AMIENS	80000
NAMUSS	**COSSI**
MONTIGNY LE BRETONNEUX	78180
OSEBAT	**ECONOMISTE**
VALENCIENNES	59300
BETSO	**BET THERMIQUE**
BEAUMETZ LES LOGES	62123

DATE

JUIN 2025

OBJET / PIECE GRAPHIQUE	PHASE	ECHELLE	NUMERO
PLAN DES COMBLES	DCE	1/100	3.5

IND	DATE	MODIFICATIONS	DIFFUSE

ENTREPRISES