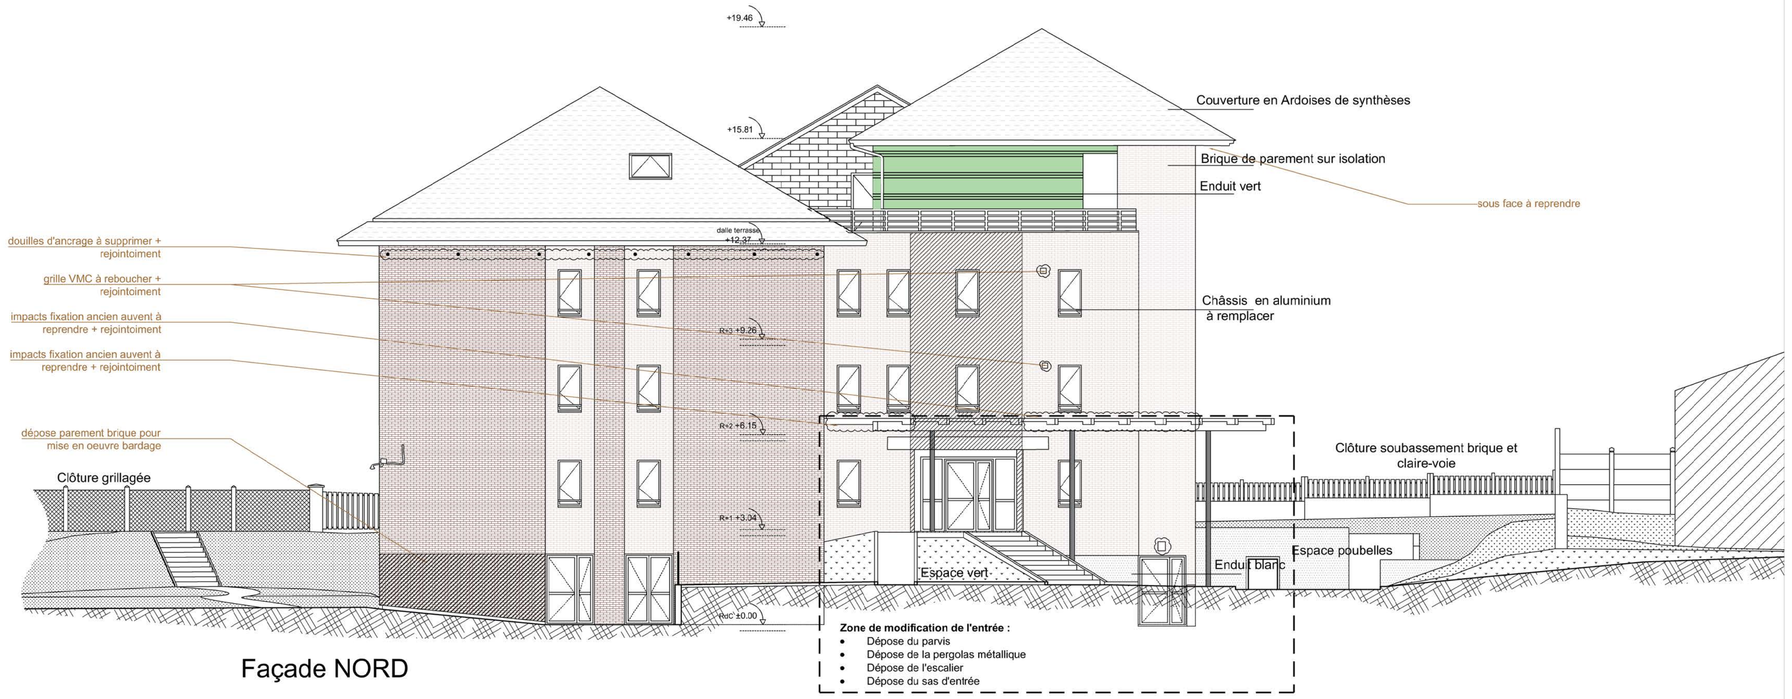

Façade NORD

Façade EST

Zone à nettoyer (présence de mousse, saletés...)

Façade OUEST

MAITRE D'OUVRAGE

GH ARTOIS - TERNOIS
sur le CH de BAPAUME

Maîtrise d'oeuvre

Agence GIULIOV	ARCHITECTE
BAUMAN	BET CTO
ECIA	BET ELEC
SAINT ANDRE LEZ LILLE	BET CVC
MPI Développement	OPC
SOLEXPERT	COORD
MAMOTS	COORD
MONTIGNY LE BRETONNEUX	RUBB
SOLEXPERT	SCOPIC
VALENCIENNES	BET CVC
ESTEAD	BET THERMIQUE
BEAUMETZ LES LOCGES	MOEX

PROJET

RESTRUCTURATION DU BATIMENT HENRI GUIDET

DATE

JUIN 2025

OBJET / PIECE GRAPHIQUE	PHASE	ECHELLE	NUMERO
FACADES EXISTANTES	DCE	1/100ème	4.1

IND	DATE	MODIFICATIONS	DIFFUSE

ENTREPRISES