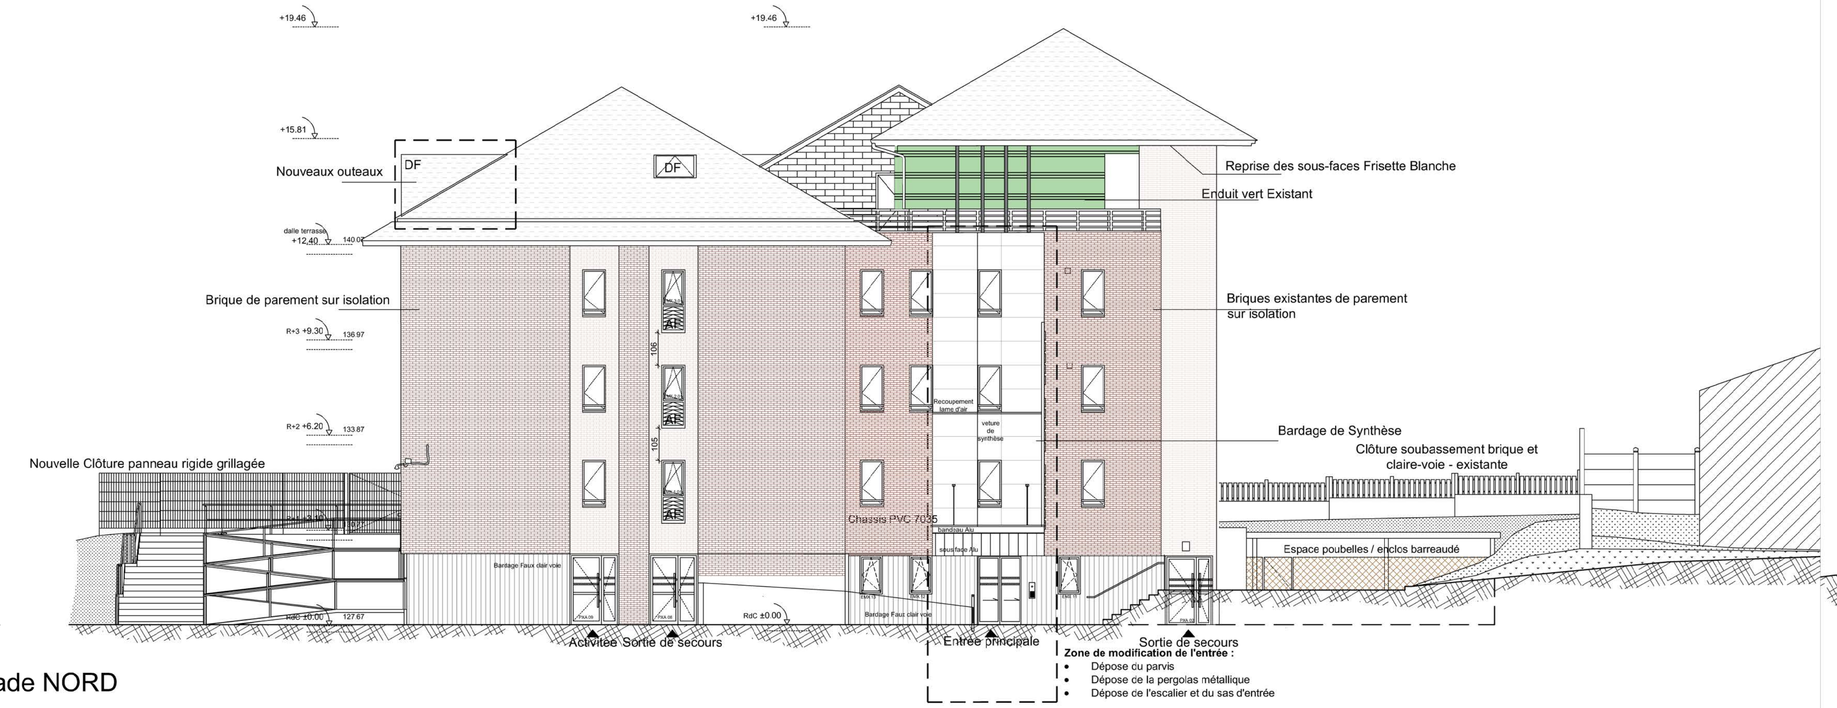

Façade NORD

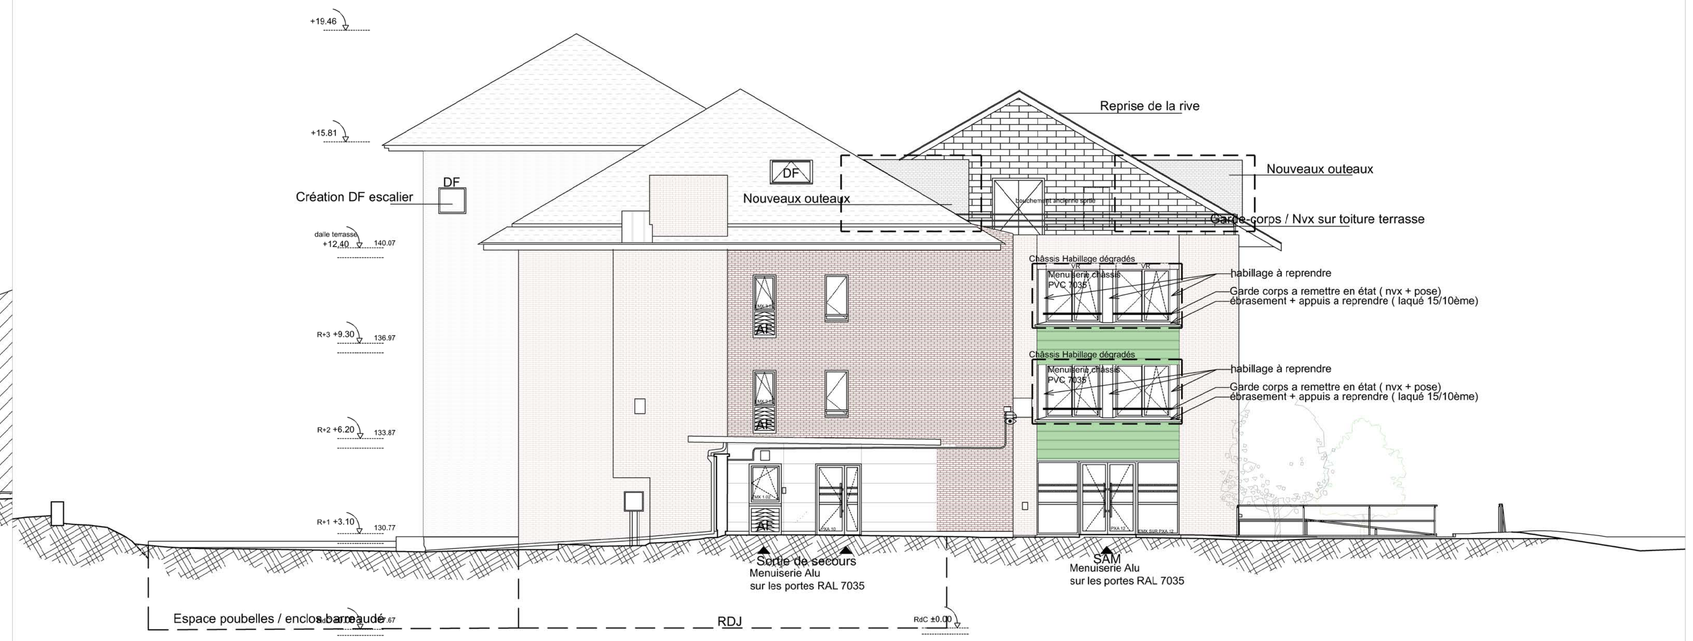

Façade EST

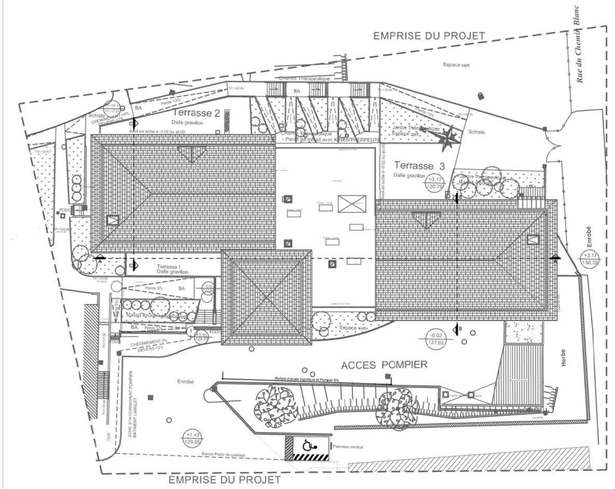

Façade OUEST

MAITRE D'OUVRAGE

GH ARTOIS - TERNOIS
sur le CH de BAPAUME

PROJET

RESTRUCTURATION DU BATIMENT HENRI GUIDET

DATE

JUIN 2025

OBJET / PIECE GRAPHIQUE	PHASE	ECHELLE	NUMERO
FACADES PROJET	DCE	1/100ème	4.2

IND	DATE	MODIFICATIONS	DIFFUSE

ENTREPRISES

Maîtrise d'oeuvre

Agence GIULIOV — ARCHITECTE
BAVAY — 59570
SAINT ANDRE LEZ LILLE — 59160
API Développement — OPC
BAVAY — 59570
NARVOS — CVSP
WIGNEHIES LE BRETONNEUX — 59380
DOUAI — ECONOMISTE
VALENCIENNES — 59300
ETSAD — BET THERMIQUE
BEAUMETZ LES LOGES — 62128