


Coupe-AA-projet



COUPE LONGITUDINALE SUR RAMPE D'ENTREE COTE BATIMENT

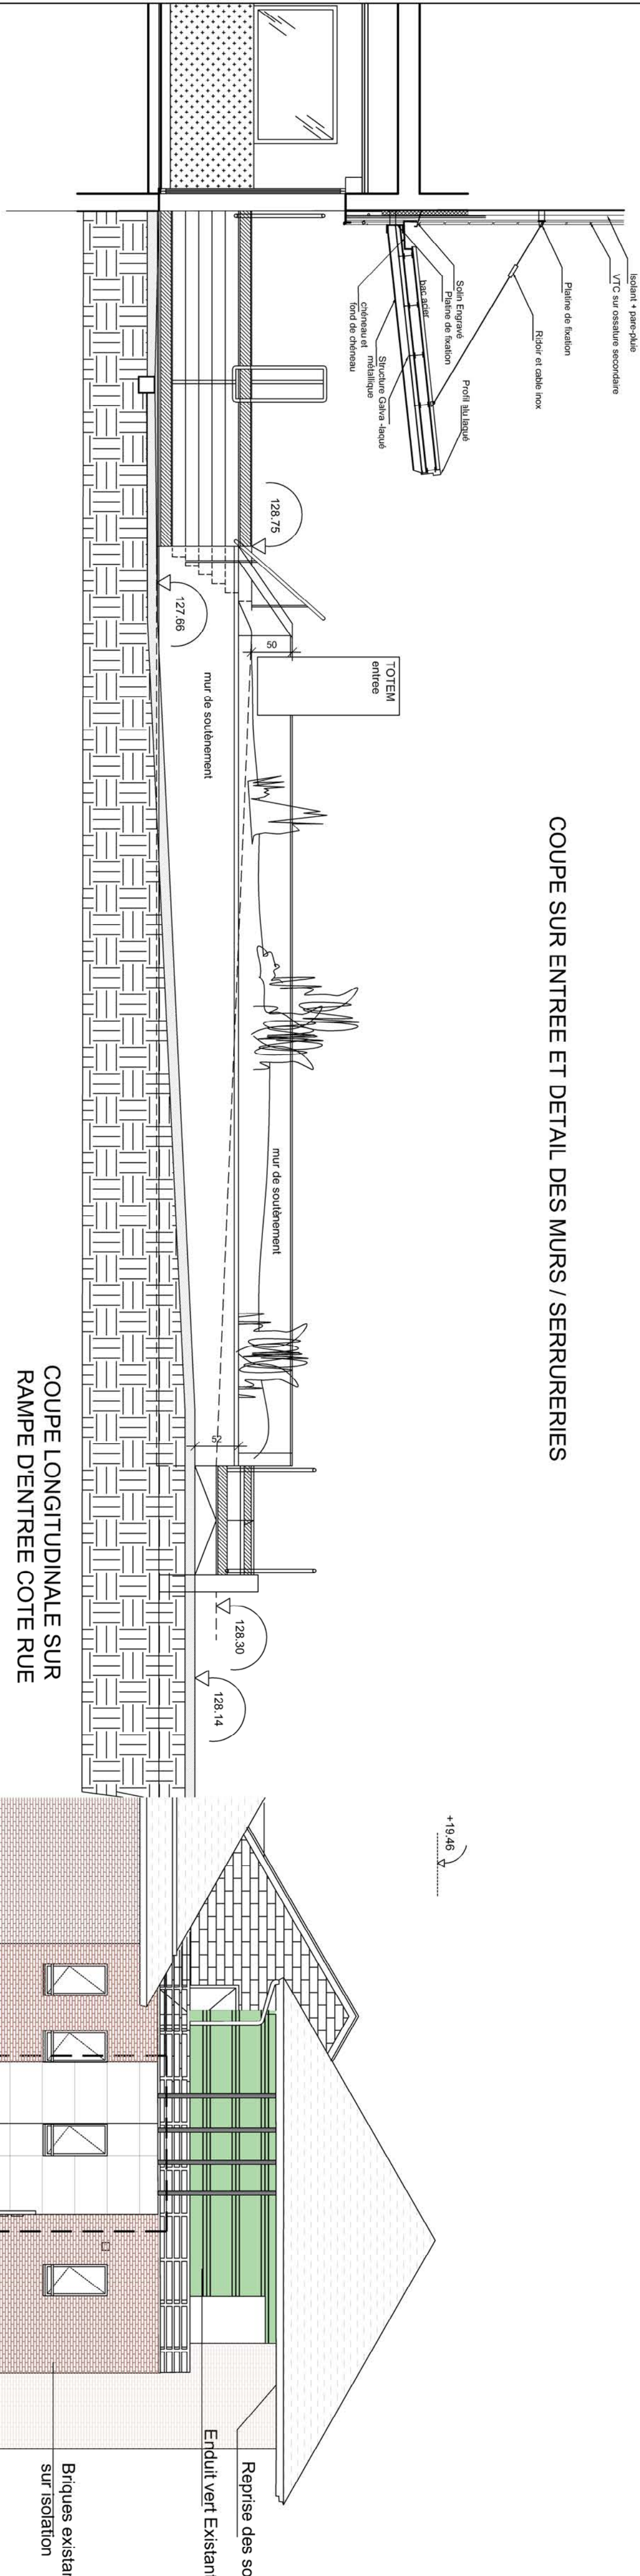