




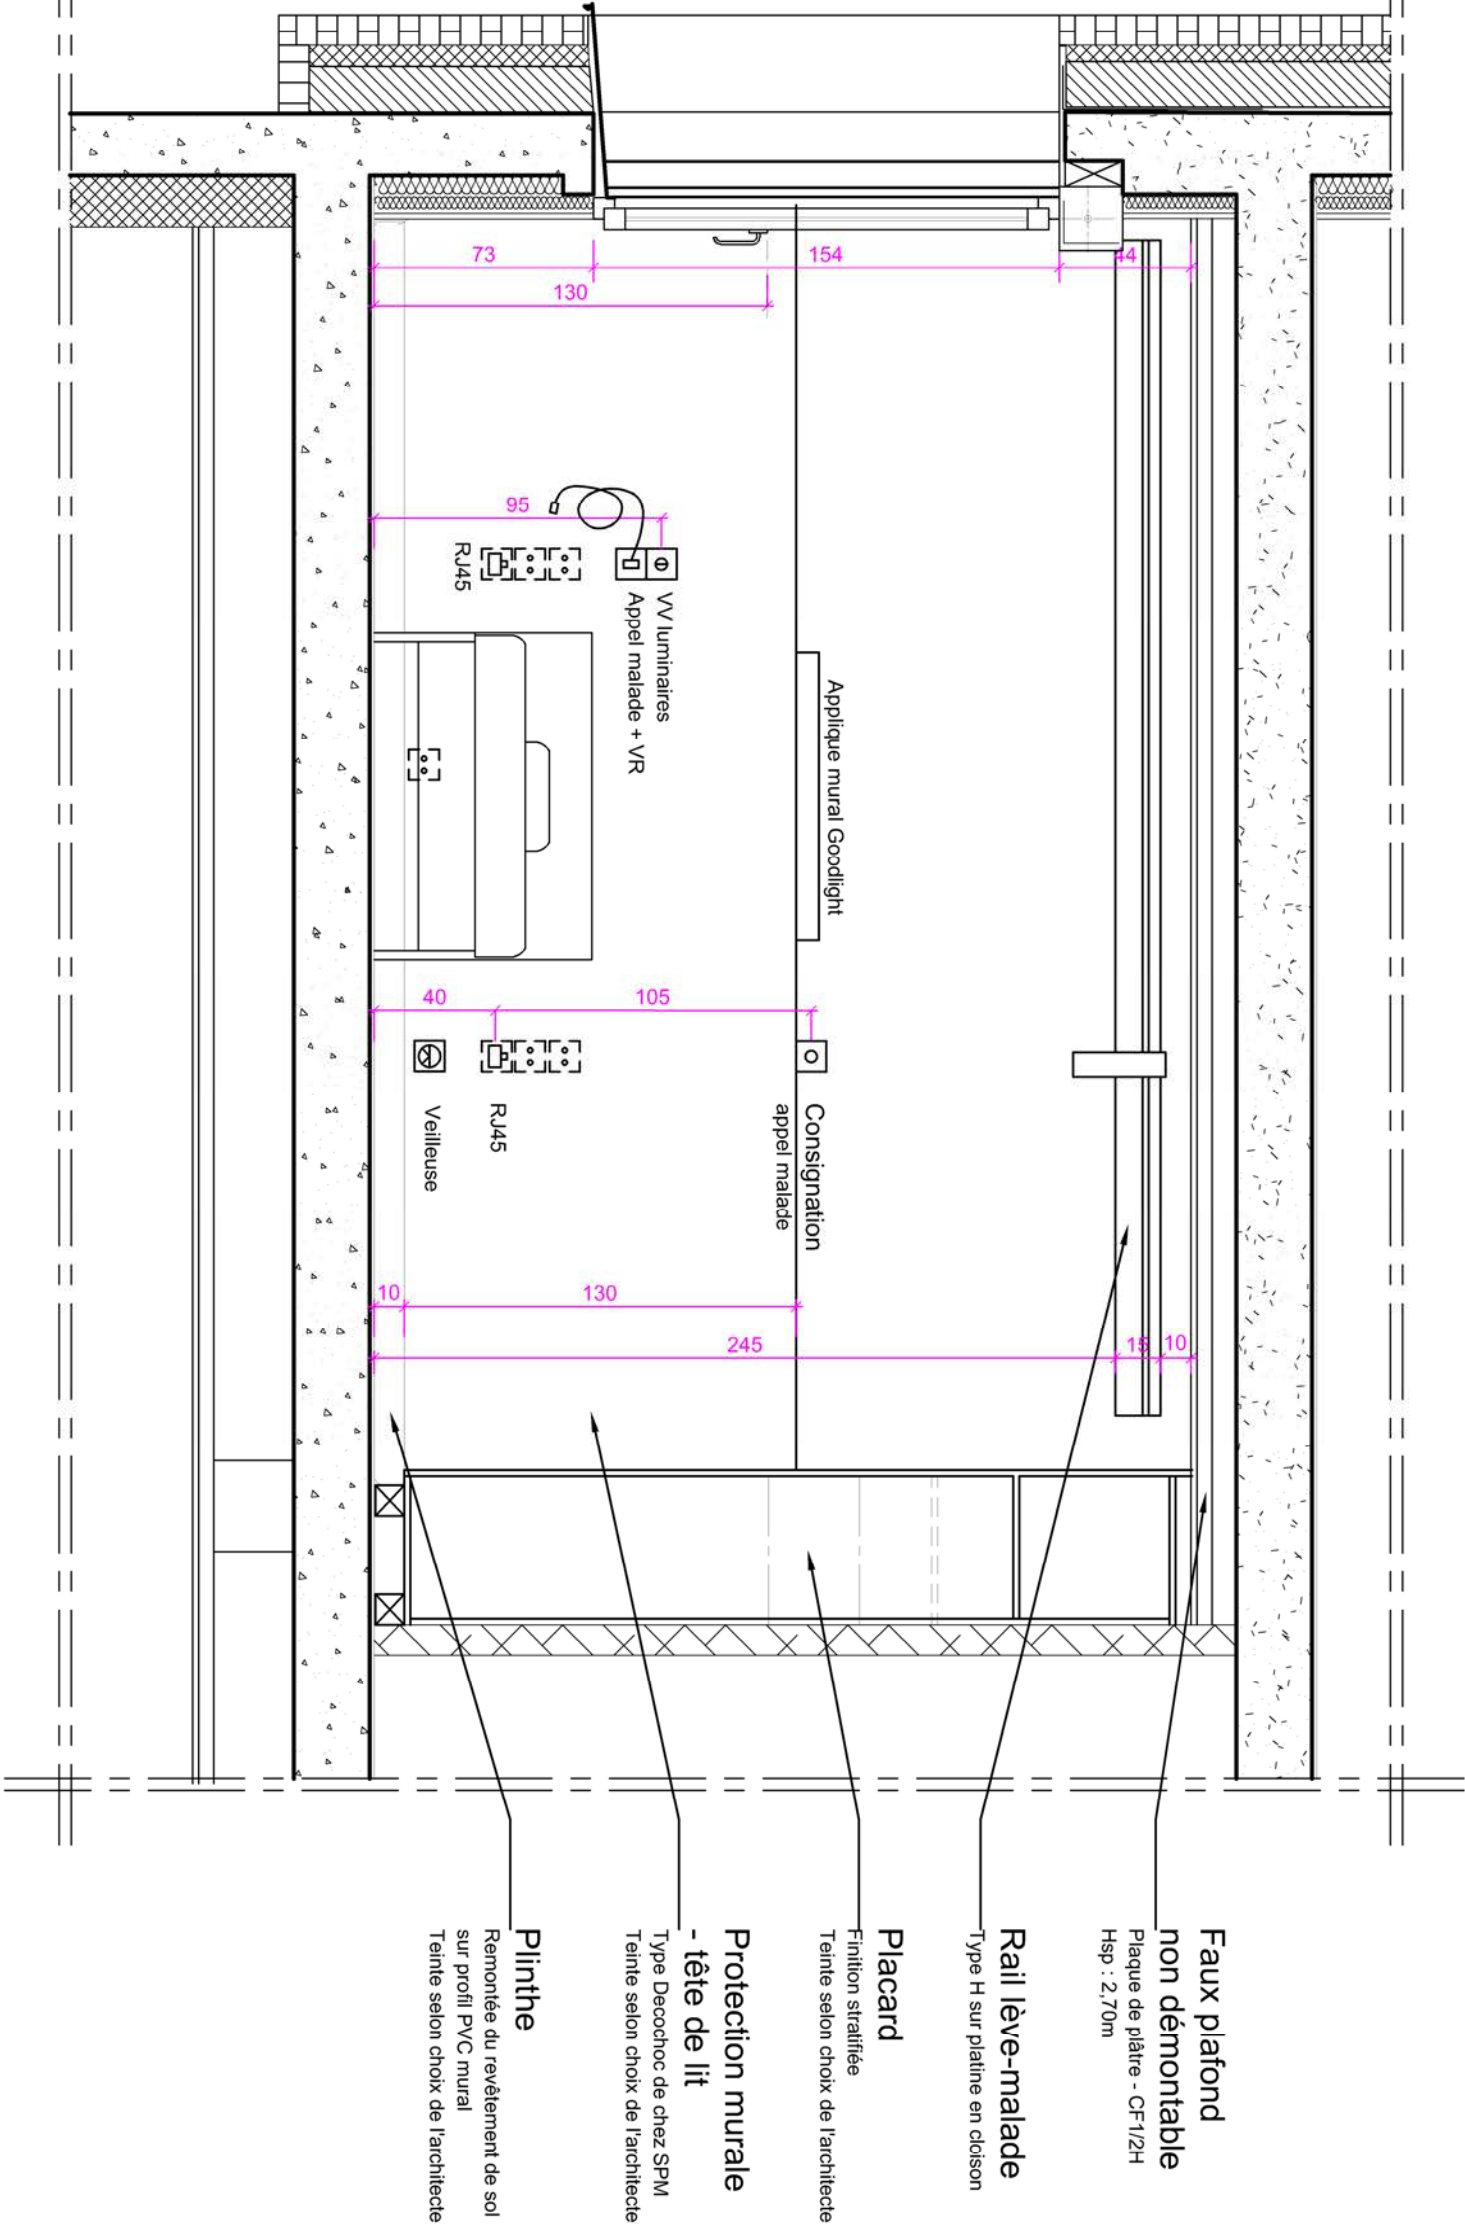



Coupe sur tête de lit



<p><u>PROJET</u></p> <p>RESTRUCTURATION DU BATIMENT HENRI GUIDET</p> <p>OBJET / PIECE GRAPHIQUE</p> <p>Coupe sur chambre type 1</p>	<p>PHASE</p> <p>DCE</p>	<p><u>MAITRE D'OUVRAGE</u></p> <p>GH ARTOIS - TERNOIS sur le CH de BAPAUME</p>	<p><u>DATE</u></p> <p>JUIN 2025</p>	<p><u>Maitrise d'oeuvre</u></p> <p>AGENCE</p> <p>GUILLOU ARCHITECTE</p> <p>N° OA : S 23511</p> <p>15 rue EUGENE MASCART 59570 BAVAY</p>
	<p>NUMERO</p> <p>C01.1.1</p> <p>ECHELLE</p> <p>1/25ème</p>			





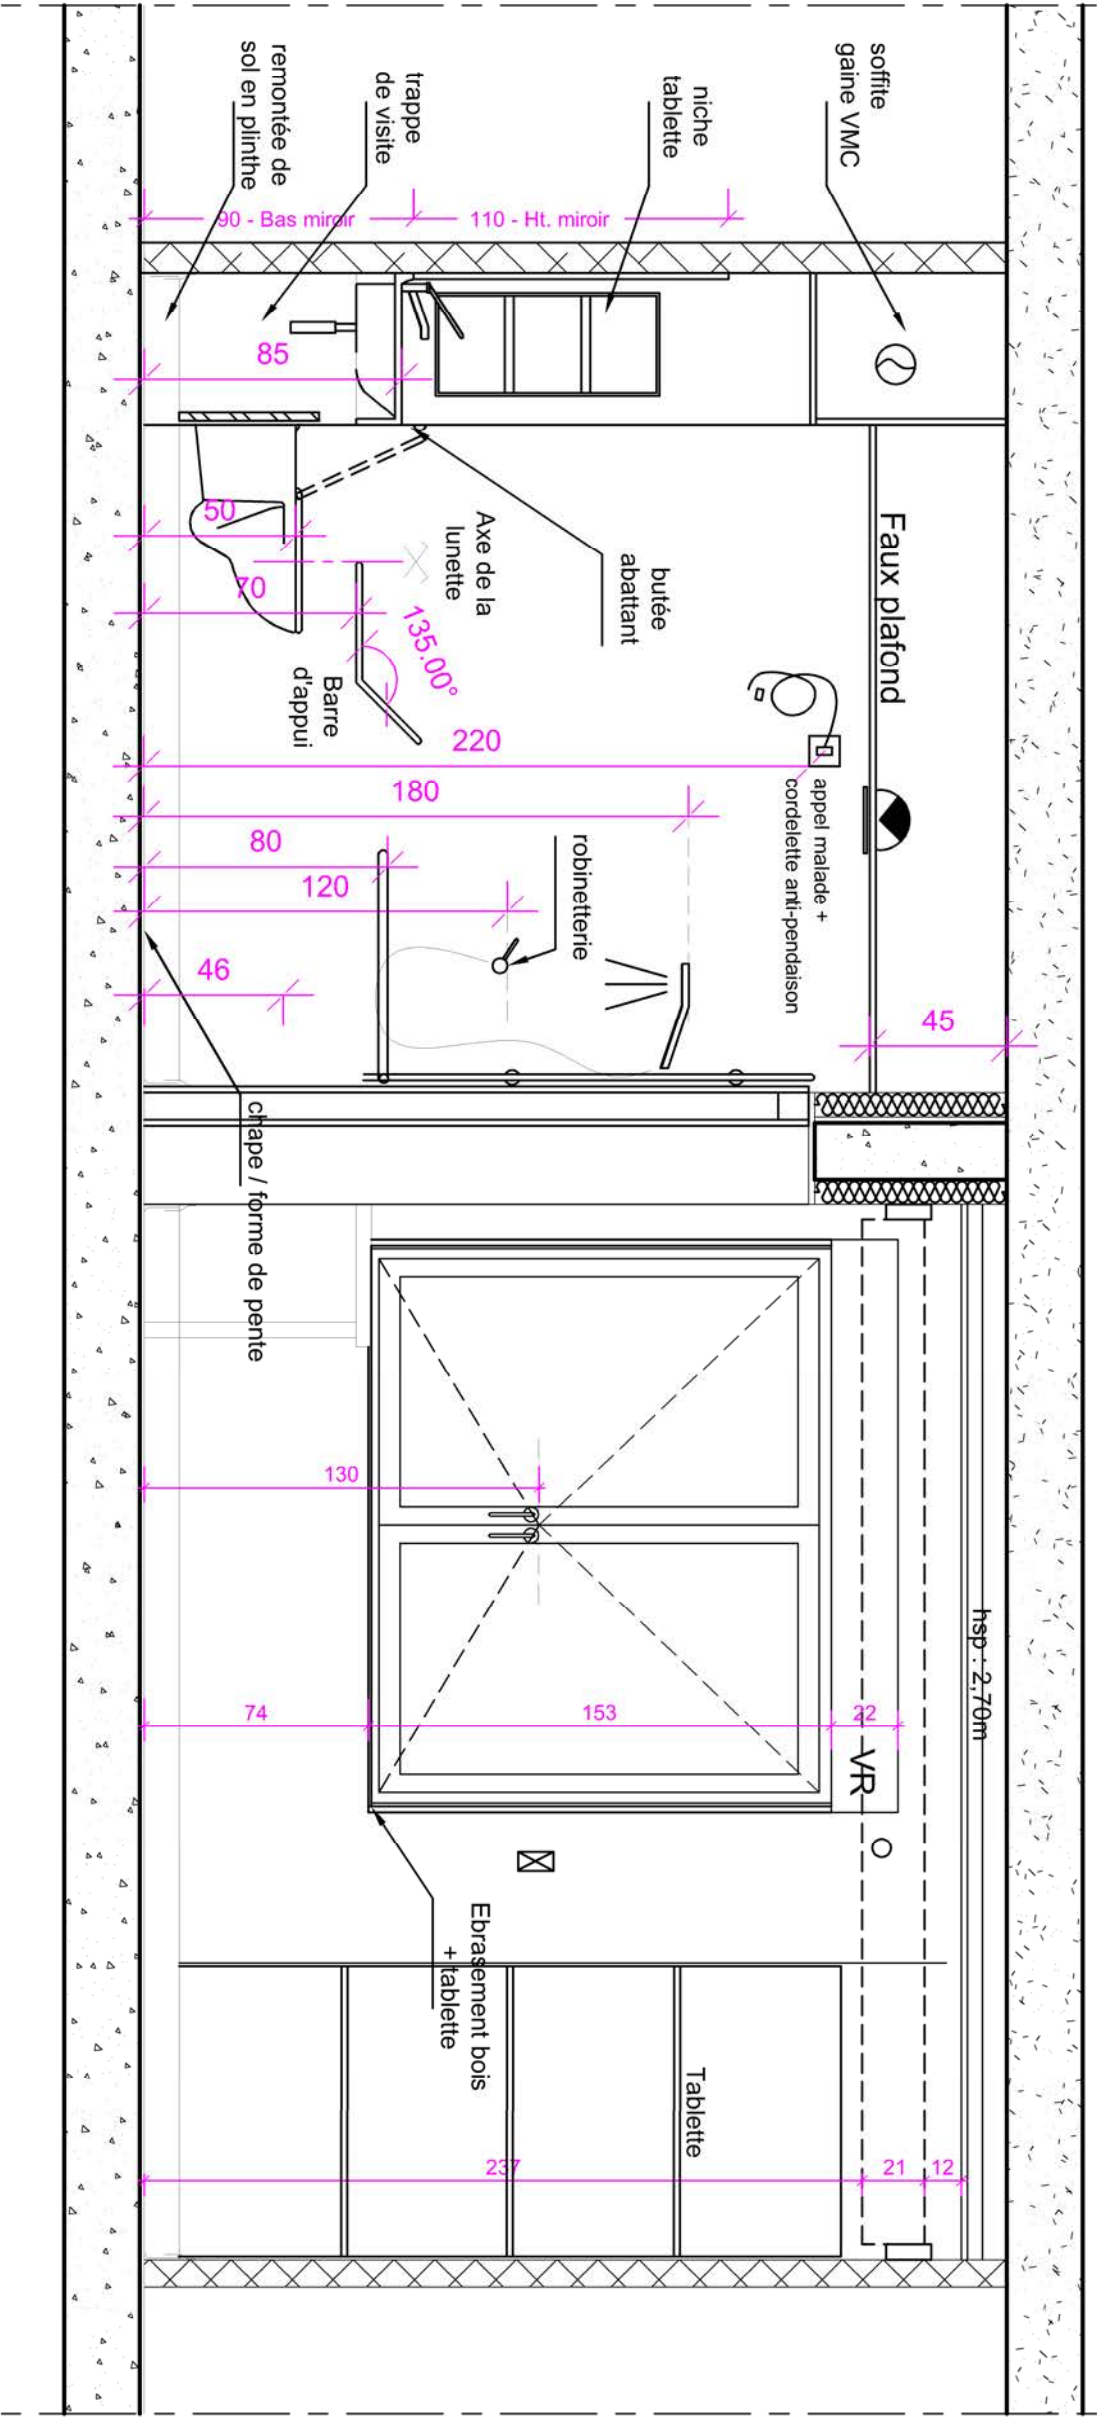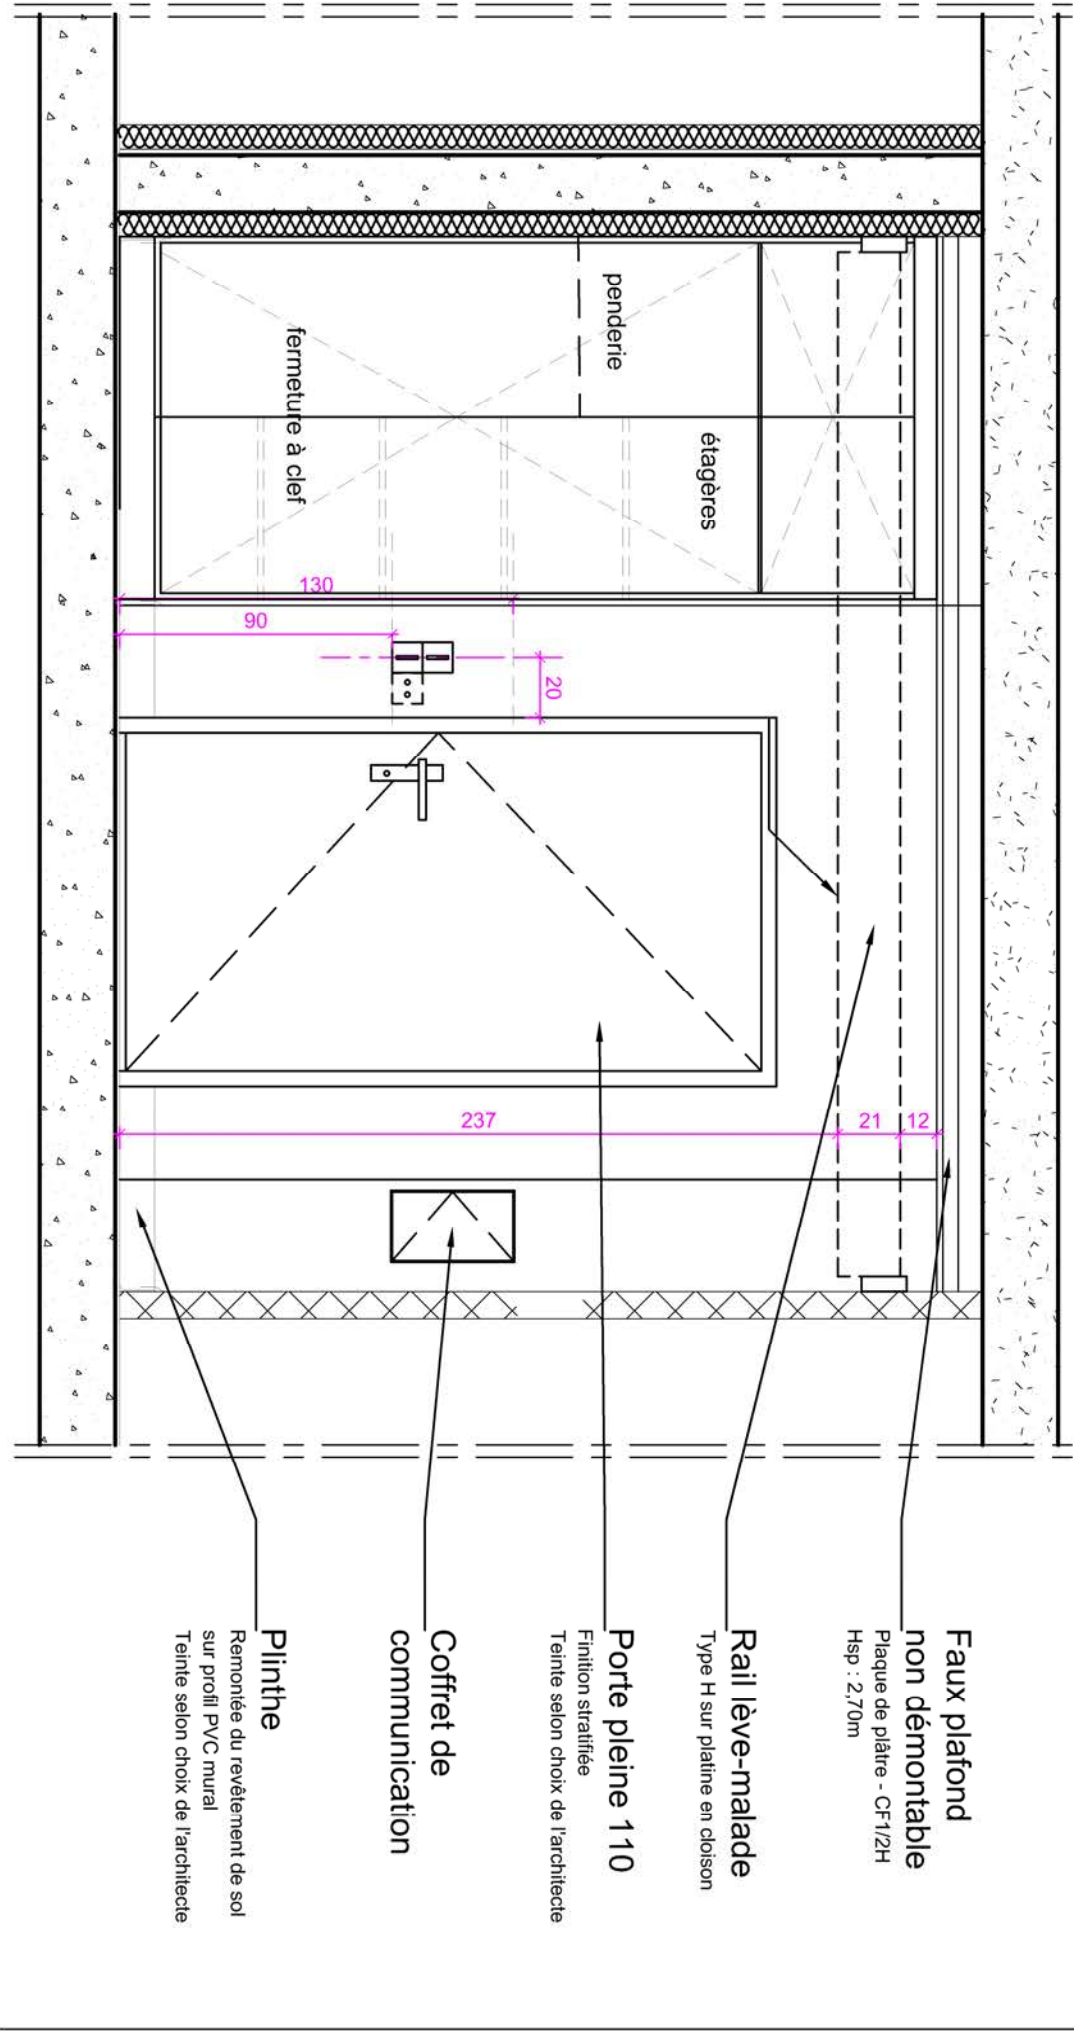

<p><u>PROJET</u></p> <p>RESTRUCTURATION DU BATIMENT HENRI GUIDET</p> <p>OBJET / PIECE GRAPHIQUE</p> <p>Coupes sur chambre type 1</p>	<p>PHASE</p> <p>DCE</p>	<p><u>MAITRE D'OUVRAGE</u></p> <p>GH ARTOIS - TERNOIS sur le CH de BAPAUME</p>
	<p>NUMERO</p> <p>C01.1.3</p> <p>ECHELLE</p> <p>1/25ème</p>	<p><u>DATE</u></p> <p>JUIN 2025</p>

*Maîtrise d'oeuvre*

AGENCE

GUILLOU  
ARCHITECTE


N° OA : S 23511

15 rue EUGENE MASCART  
59570 BAVAY







# Coupe sur tête de lit


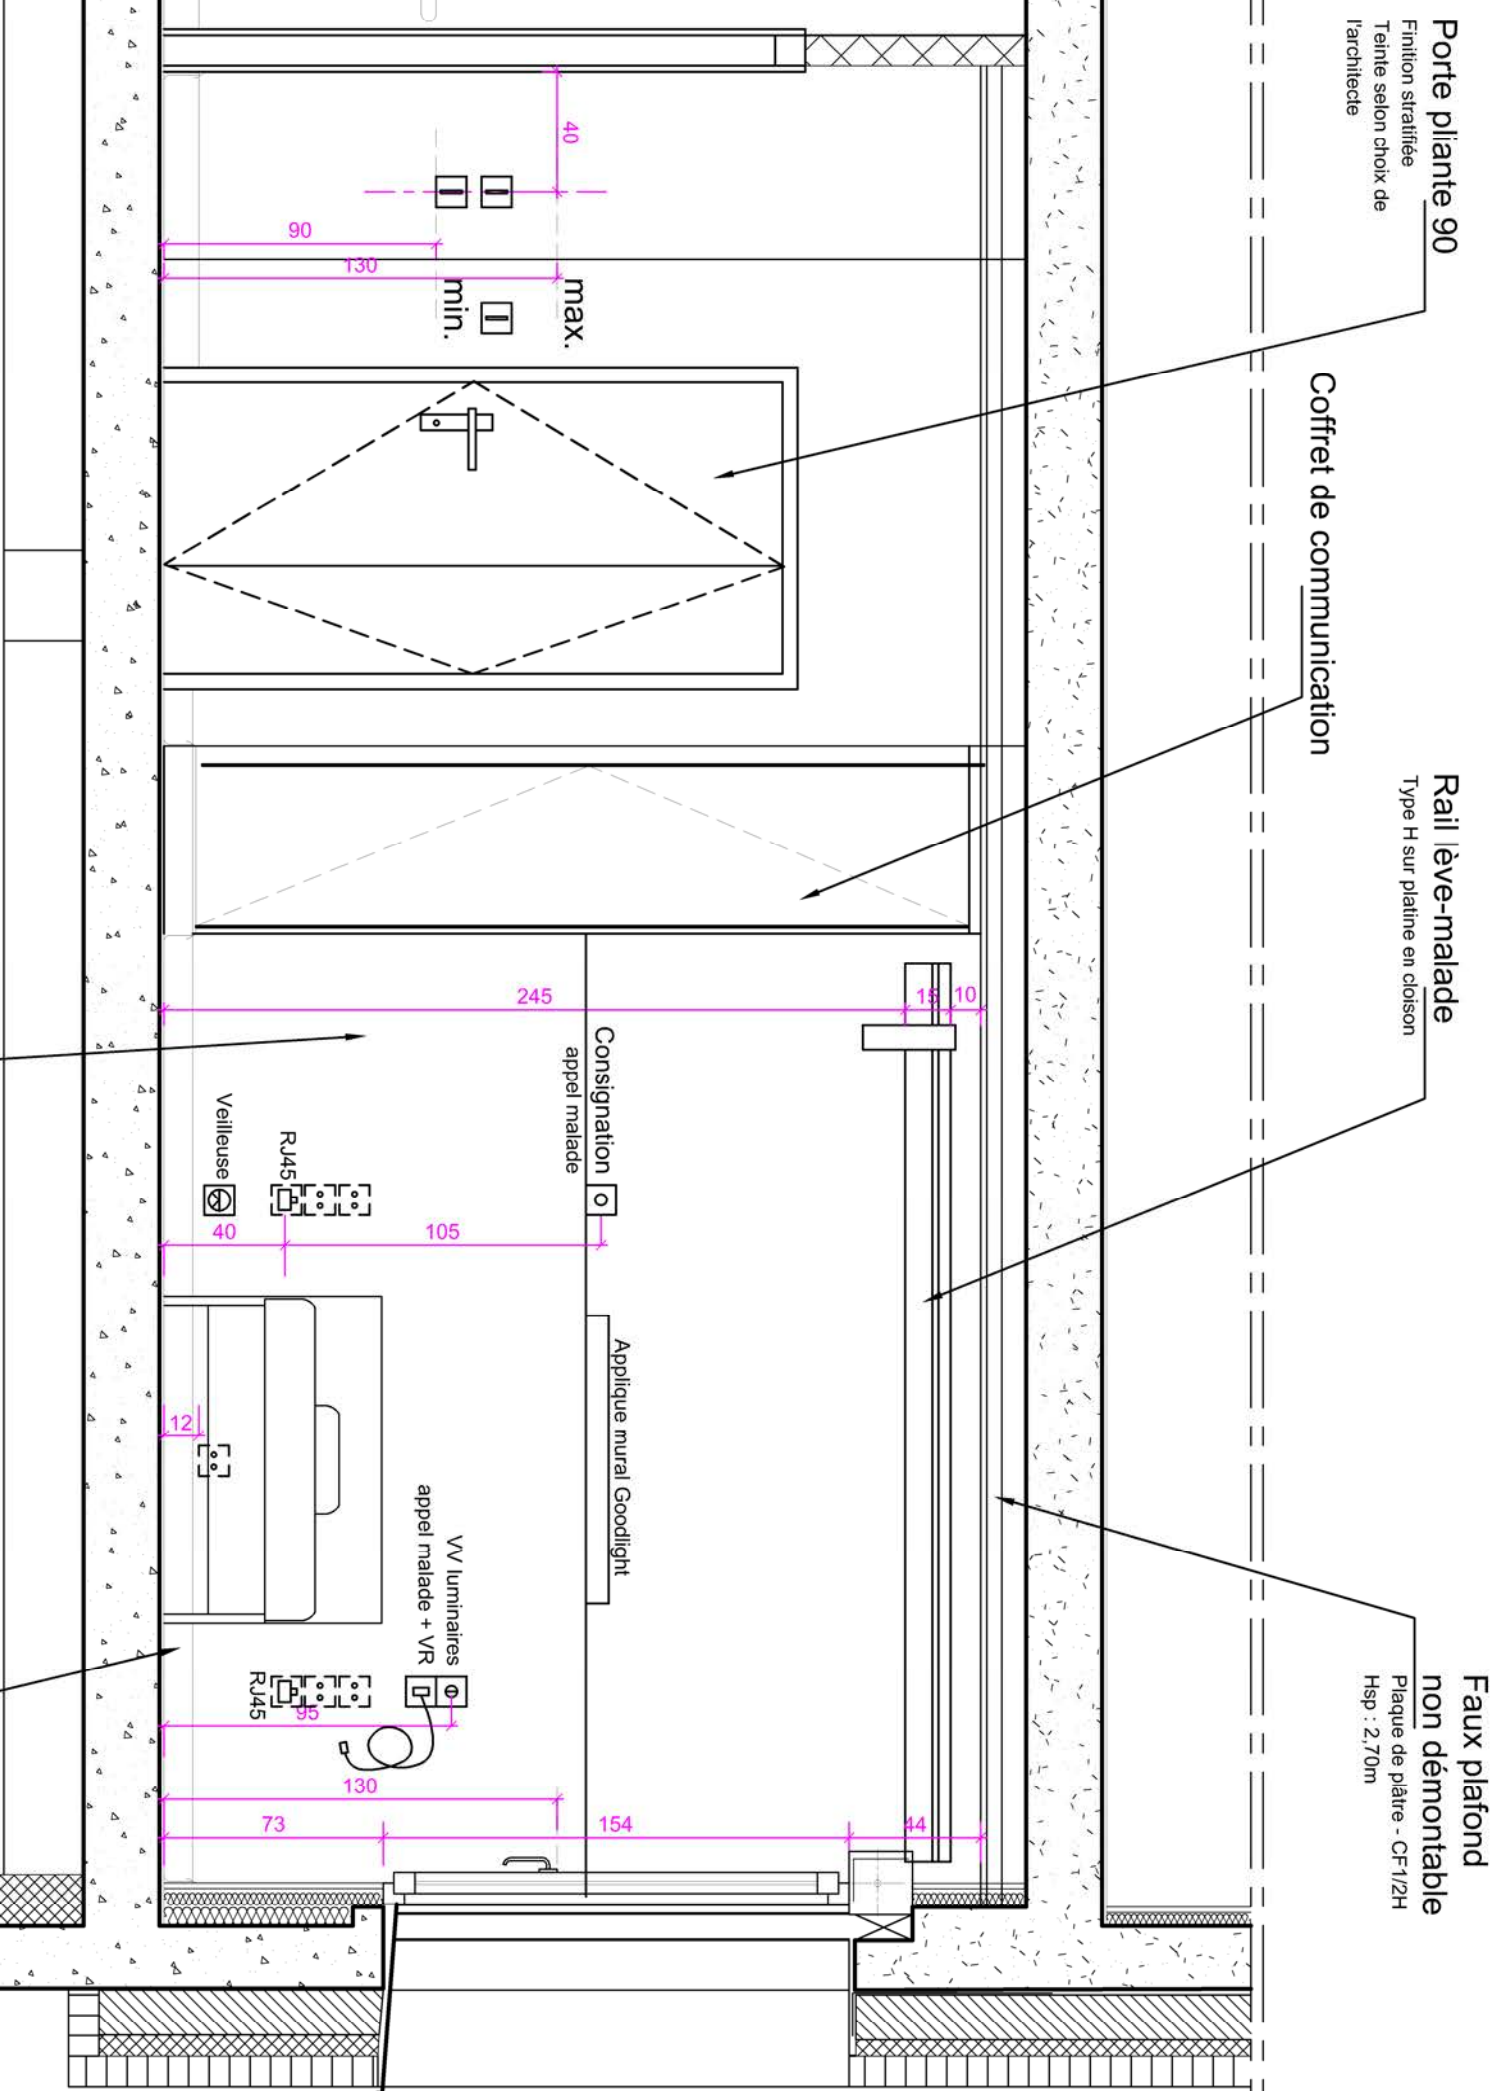


<p><u>PROJET</u></p> <p>RESTRUCTURATION DU BATIMENT HENRI GUIDET</p>	<p>PHASE</p> <p>DCE</p>	<p><u>MAITRE D'OUVRAGE</u></p> <p><b>GH ARTOIS - TERNOIS</b> sur le CH de BAPAUME</p>
	<p>NUMERO</p> <p><b>C01.2.1</b></p> <p>ECHELLE</p> <p><b>1/25ème</b></p>	<p><u>DATE</u></p> <p><b>JUIN 2025</b></p> <div>  </div>

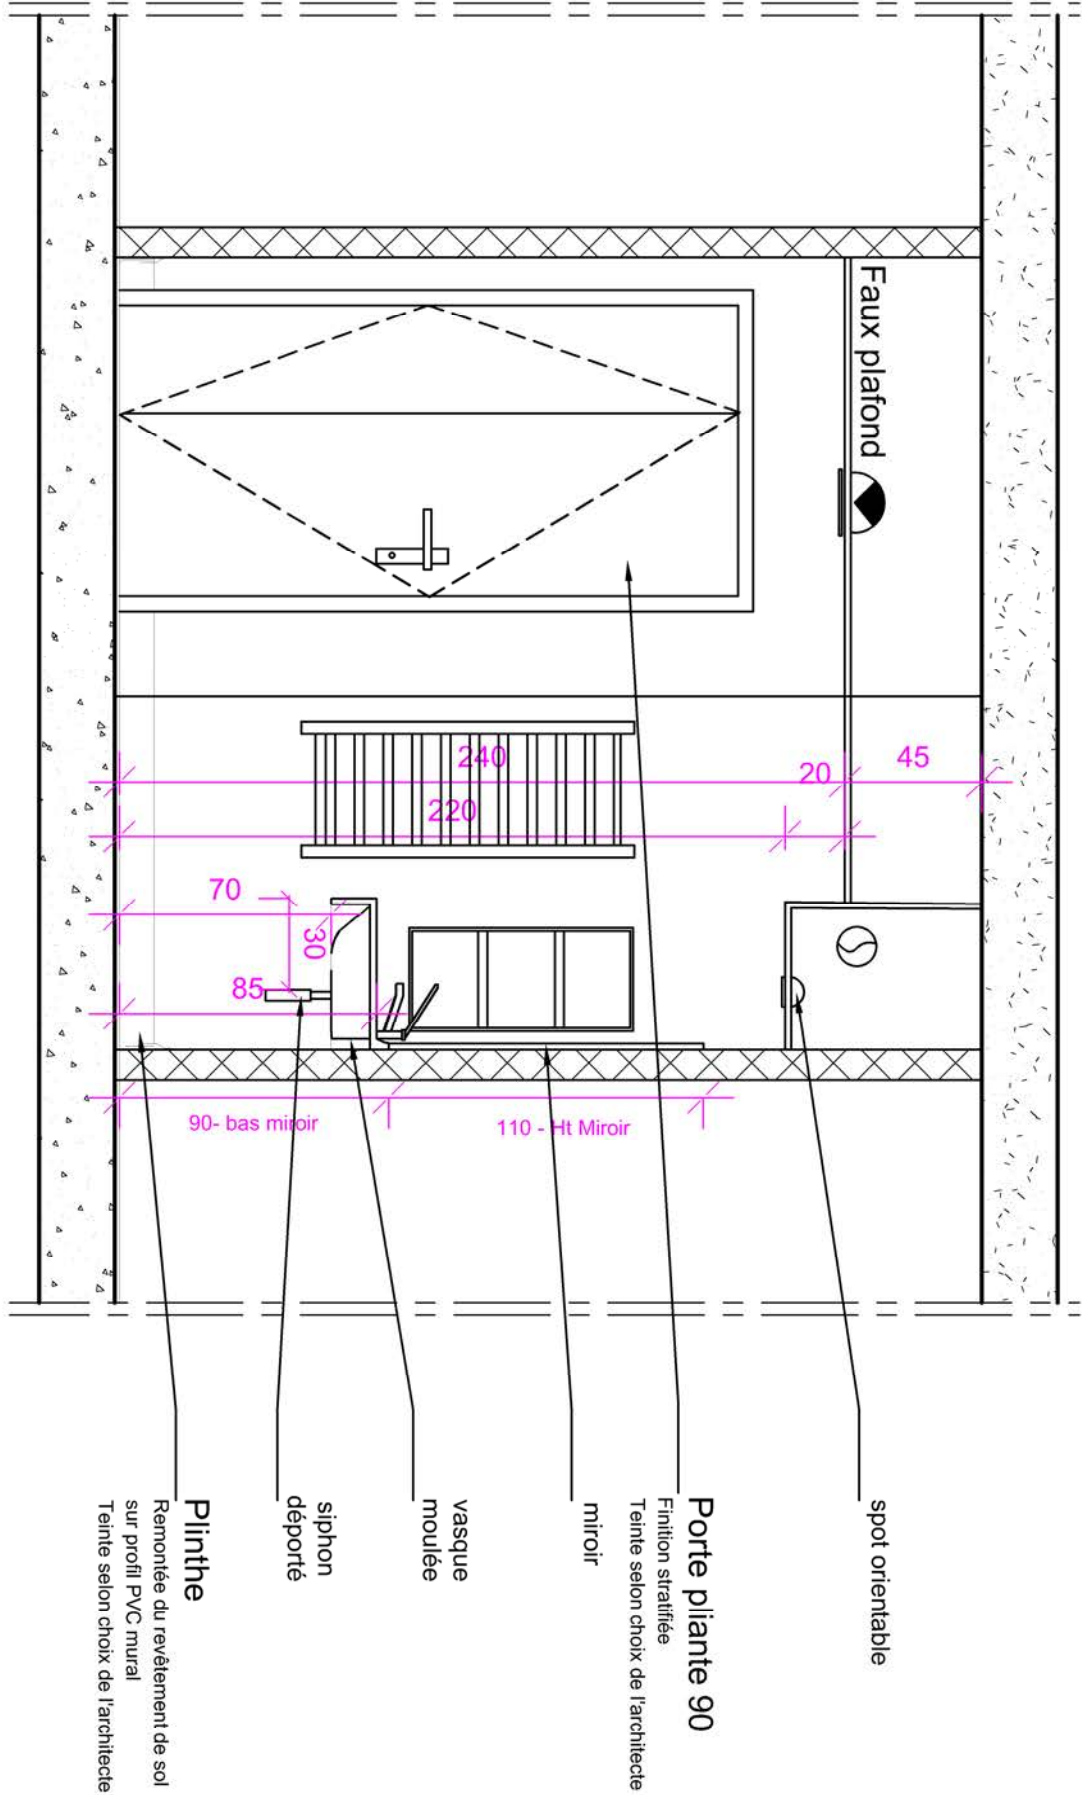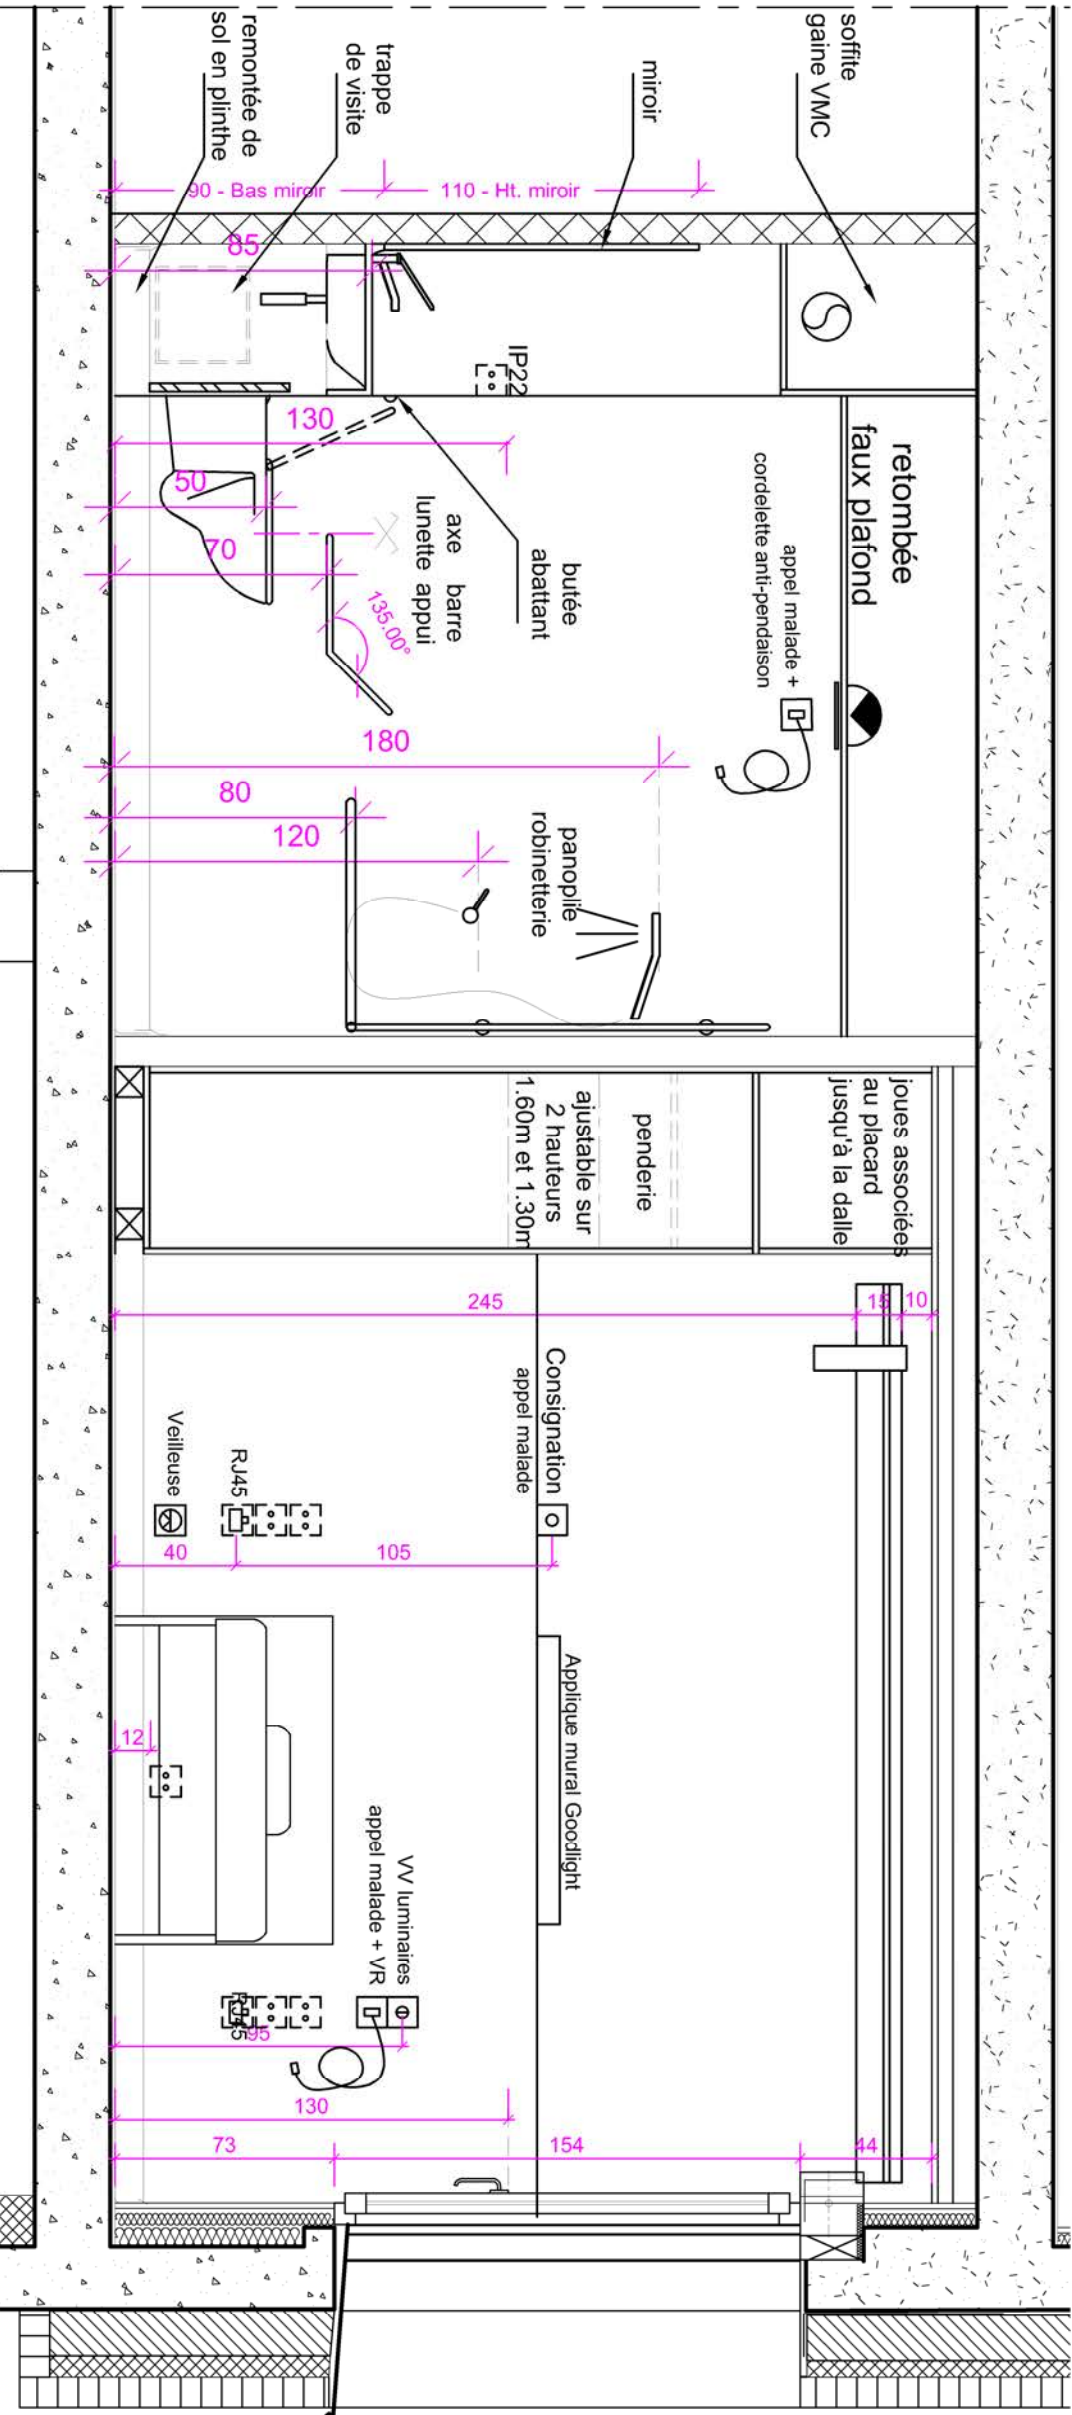


<div>PROJET</div> <div>RESTRUCTURATION DU BATIMENT HENRI GUIDET</div> <div>OBJET / PIECE GRAPHIQUE</div> <div>Coupes sur chambre type 2</div>	PHASE	MAITRE D'OUVRAGE	
	DCE	GH ARTOIS - TERNOIS sur le CH de BAPAUME	
	NUMERO	DATE	
	C01.2.2 ECHELLE 1/25ème	JUN 2025	
		<div>Maitrise d'oeuvre</div> <div><div>AGENCE</div><div>GUILLLOU ARCHITECTE</div><div>N° OA : S 23511</div><div>15 rue EUGENE MASCART 59570 BAVAY</div></div>	



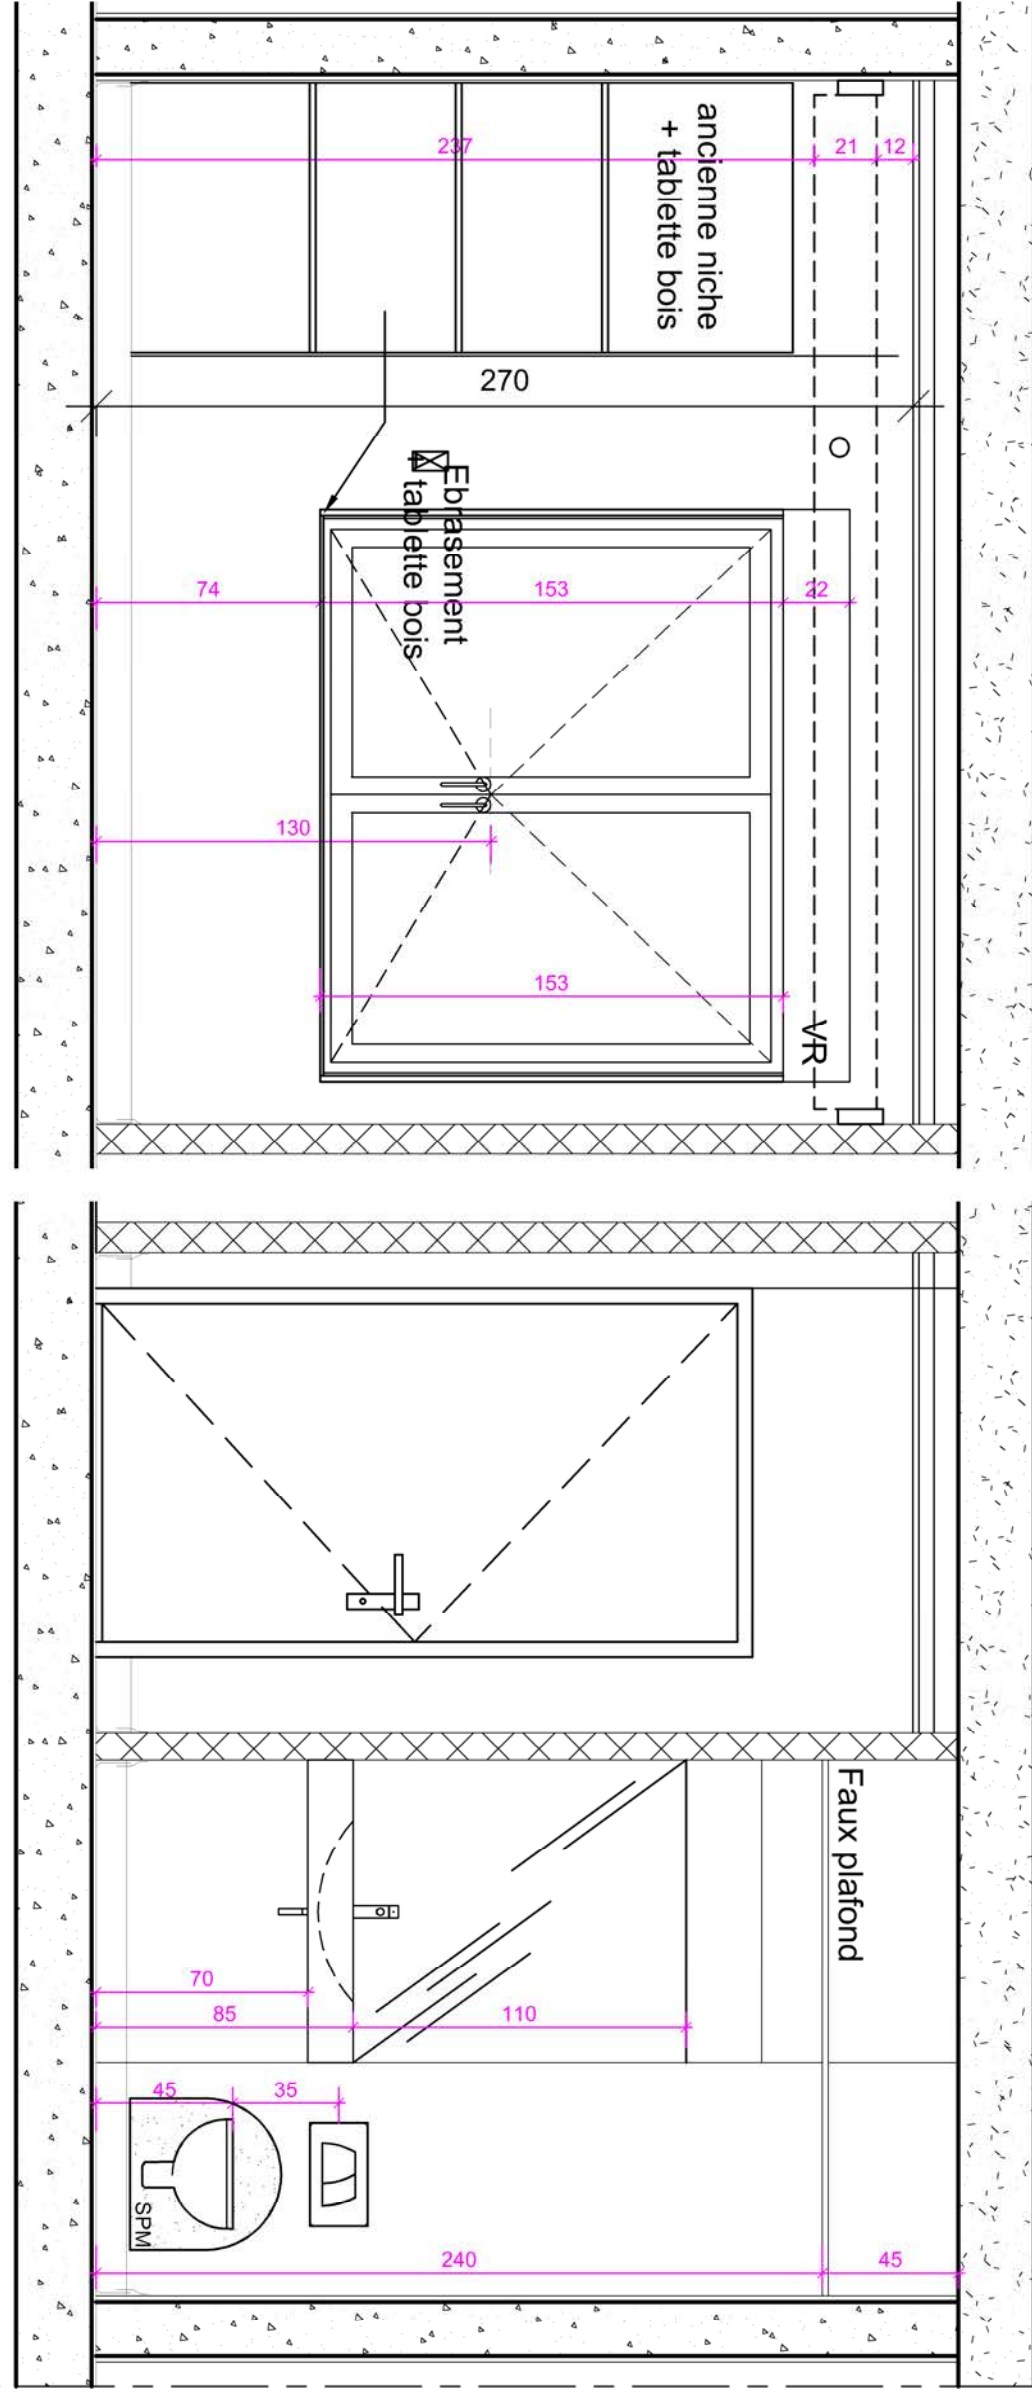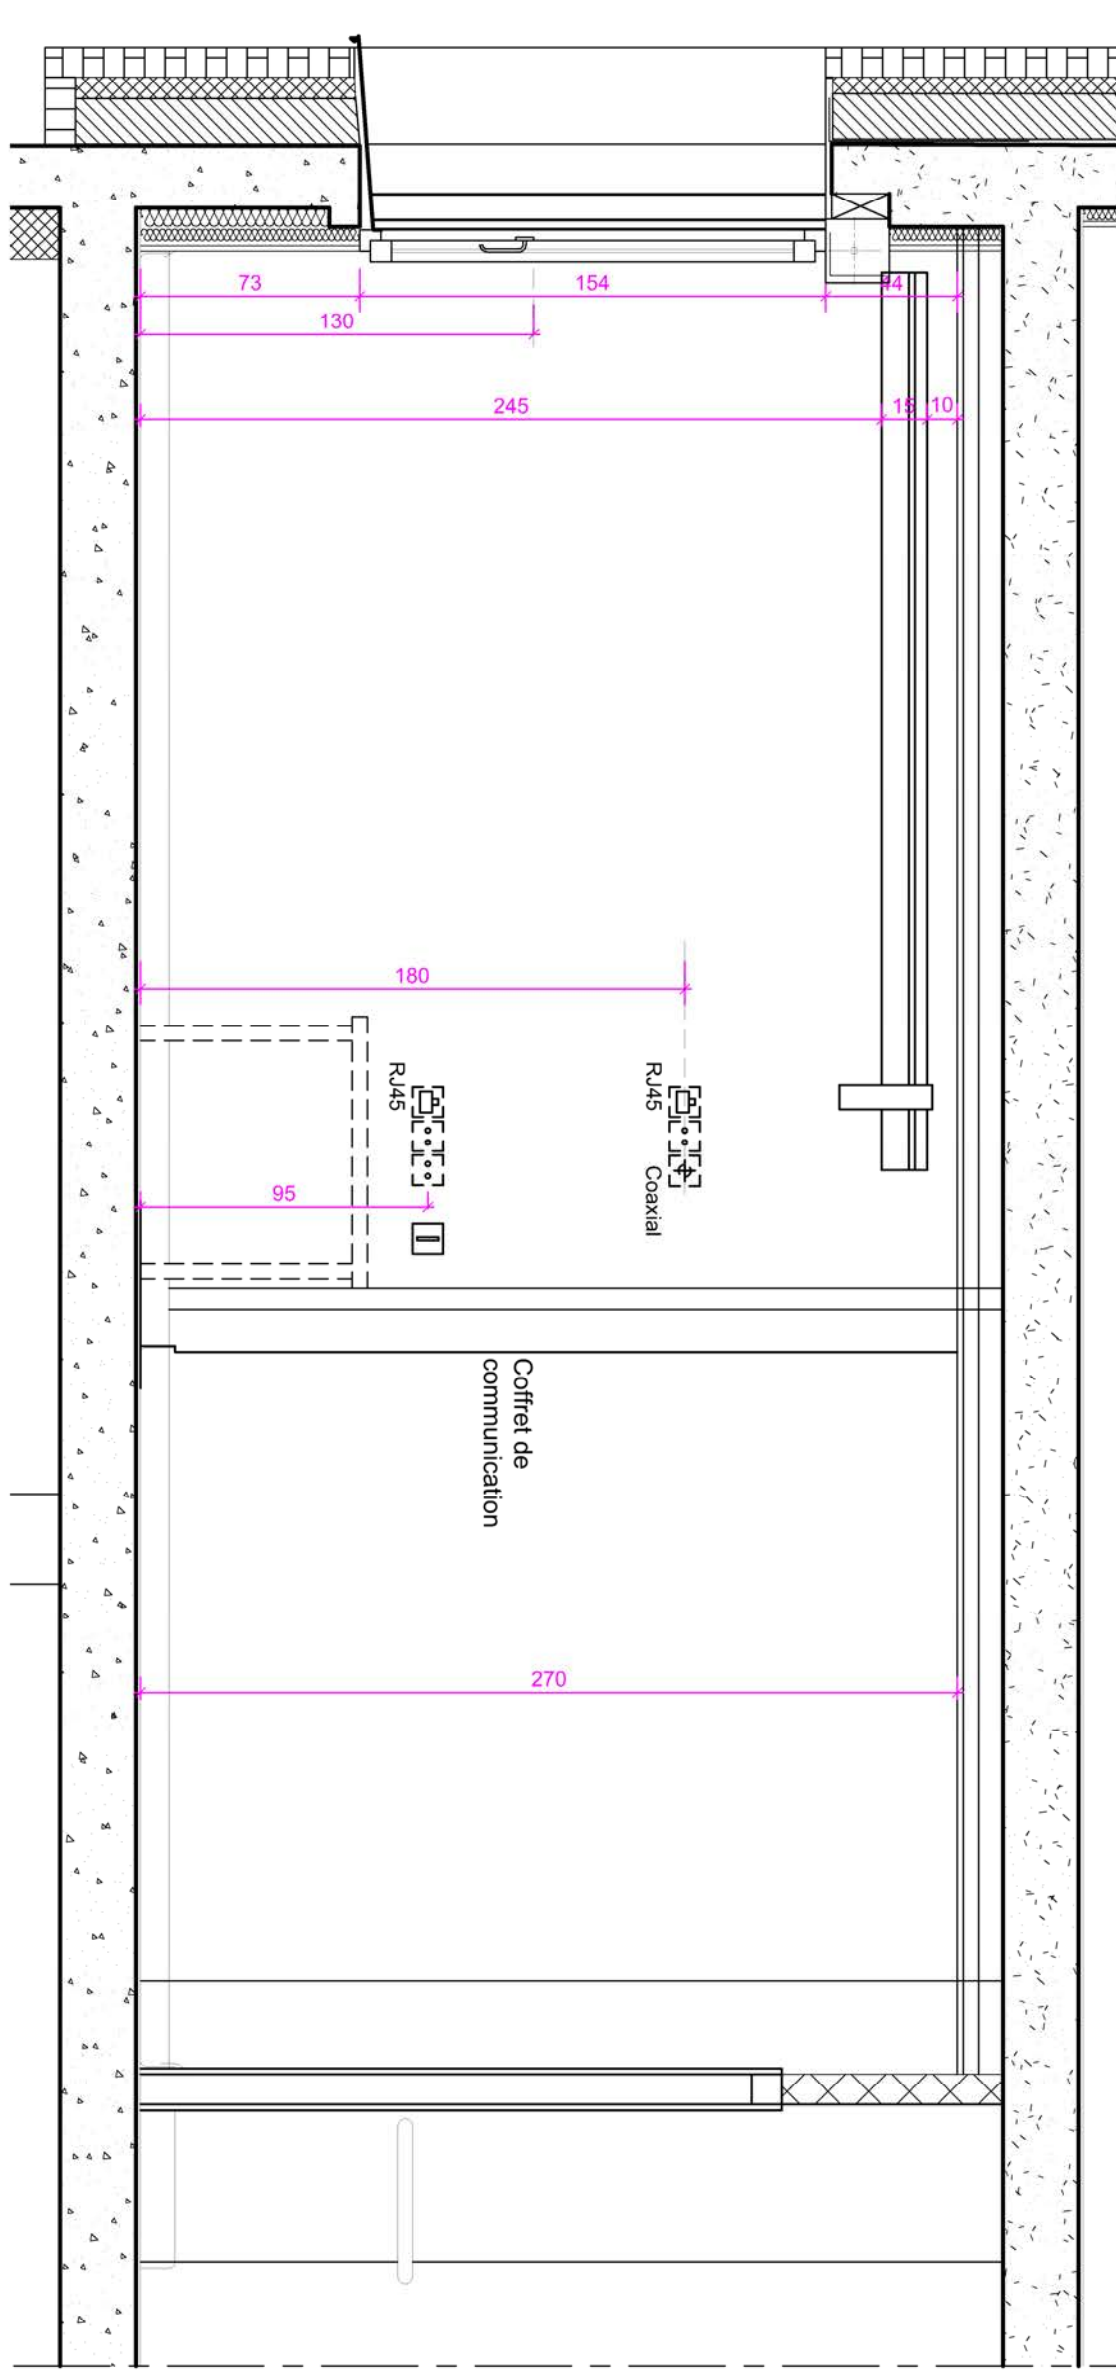

<div>PROJET</div> <div>RESTRUCTURATION DU BATIMENT HENRI GUIDET</div> <div>OBJET / PIECE GRAPHIQUE</div> <div>Coupes sur chambre type 2</div>	<div>PHASE</div> <div>PRO</div>	<div>MAITRE D'OUVRAGE</div> <div>GH ARTOIS - TERNOIS sur le CH de BAPAUME</div>
	<div>NUMERO</div> <div>C01.2.3</div> <div>ECHELLE</div> <div>1/25ème</div>	<div>DATE</div> <div>JUIN 2025</div> <div><div>Maitrise d'oeuvre</div><div><div>AGENCE</div><div>GUILLOU ARCHITECTE</div><div>N° OA : S 23511</div><div>15 rue EUGENE MASCART 59570 BAVAY</div></div></div>

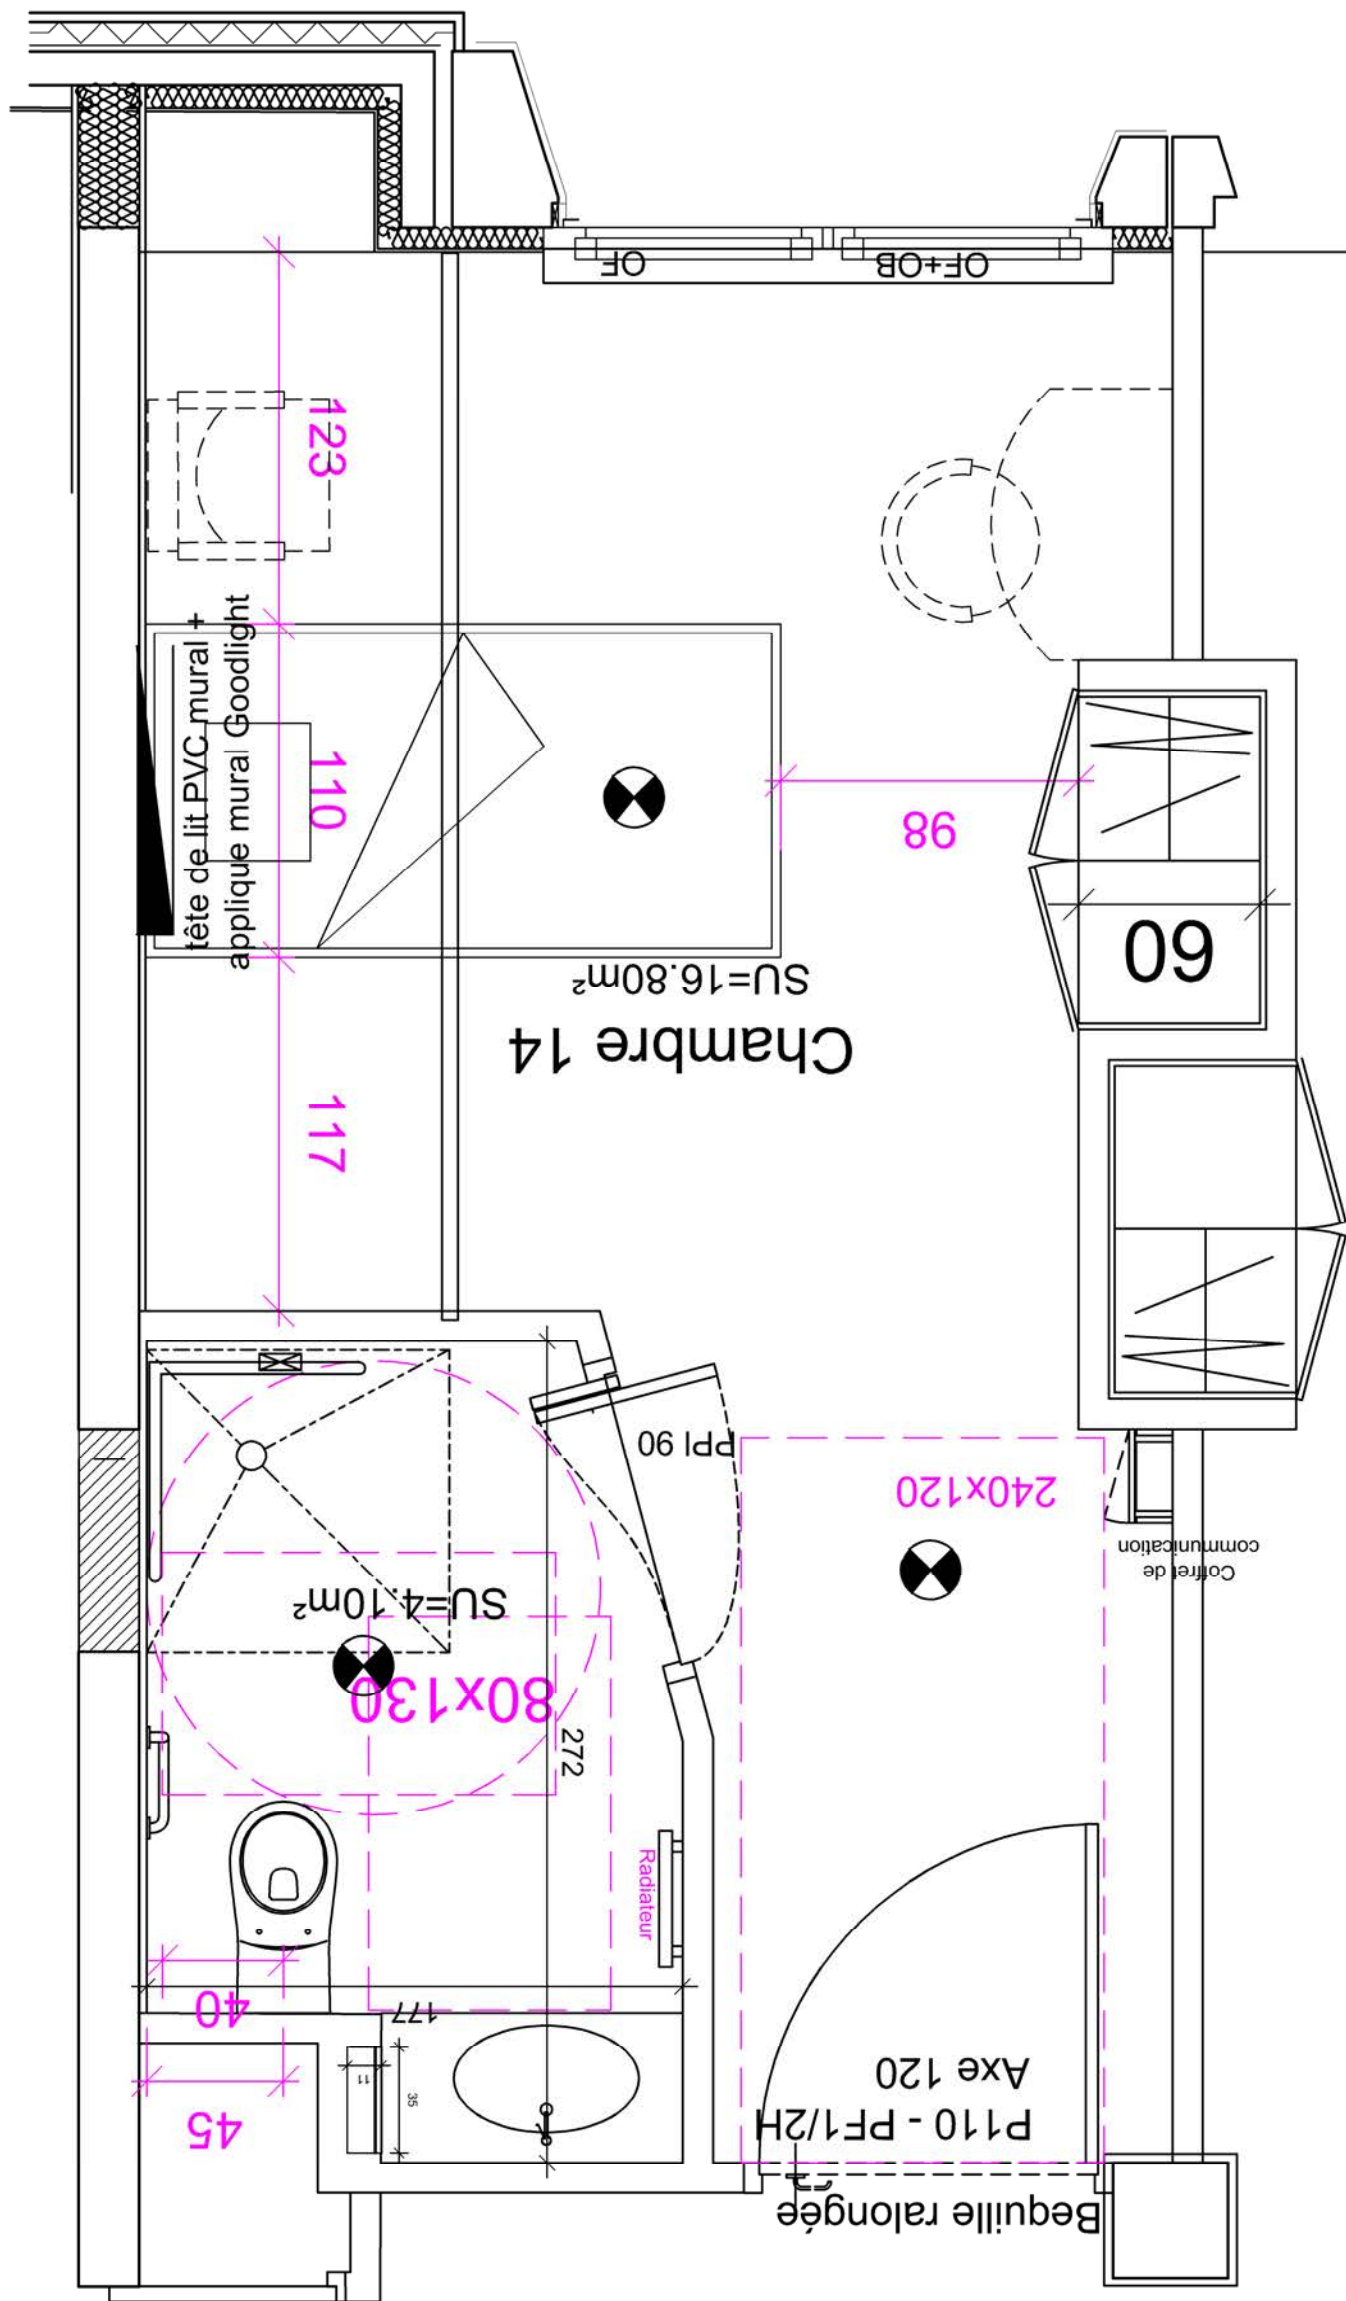

PROJET

RESTRUCTURATION DU BATIMENT  
HENRI GUIDET

OBJET / PIECE GRAPHIQUE

Plan chambre type 3

PHASE

DCE

NUMERO

C01.3

ECHELLE


1/25ème

MAITRE D'OUVRAGE

GH ARTOIS - TERNOIS  
sur le CH de BAPAUME

DATE

JUIN 2025

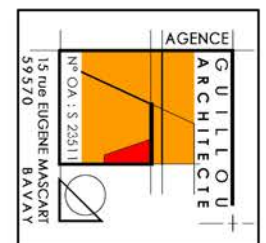



Maîtrise d'oeuvre

[illegible]

Remontée du revêtement de sol  
sur profil PVC mural  
Teinte selon choix de l'architecte

<p><u>PROJET</u></p> <p><b>RESTRUCTURATION DU BATIMENT HENRI GUIDET</b></p>	<p>PHASE</p> <p><b>DCE</b></p>	<p><u>MAITRE D'OUVRAGE</u></p> <p><b>GH ARTOIS - TERNOIS</b> sur le CH de BAPAUME</p>
	<p>NUMERO</p> <p><b>C01.3.1</b></p> <p>ECHELLE <b>1/25ème</b></p>	<p><u>DATE</u></p> <p><b>JUIN 2025</b></p> <div>  <p>AGENCE <b>GUILLOU ARCHITECTE</b> N° OA : 5 251 11 15 rue EUGENE MASCART 59 570 BAPAUME</p> </div> <p><u>Maitrise d'oeuvre</u></p>



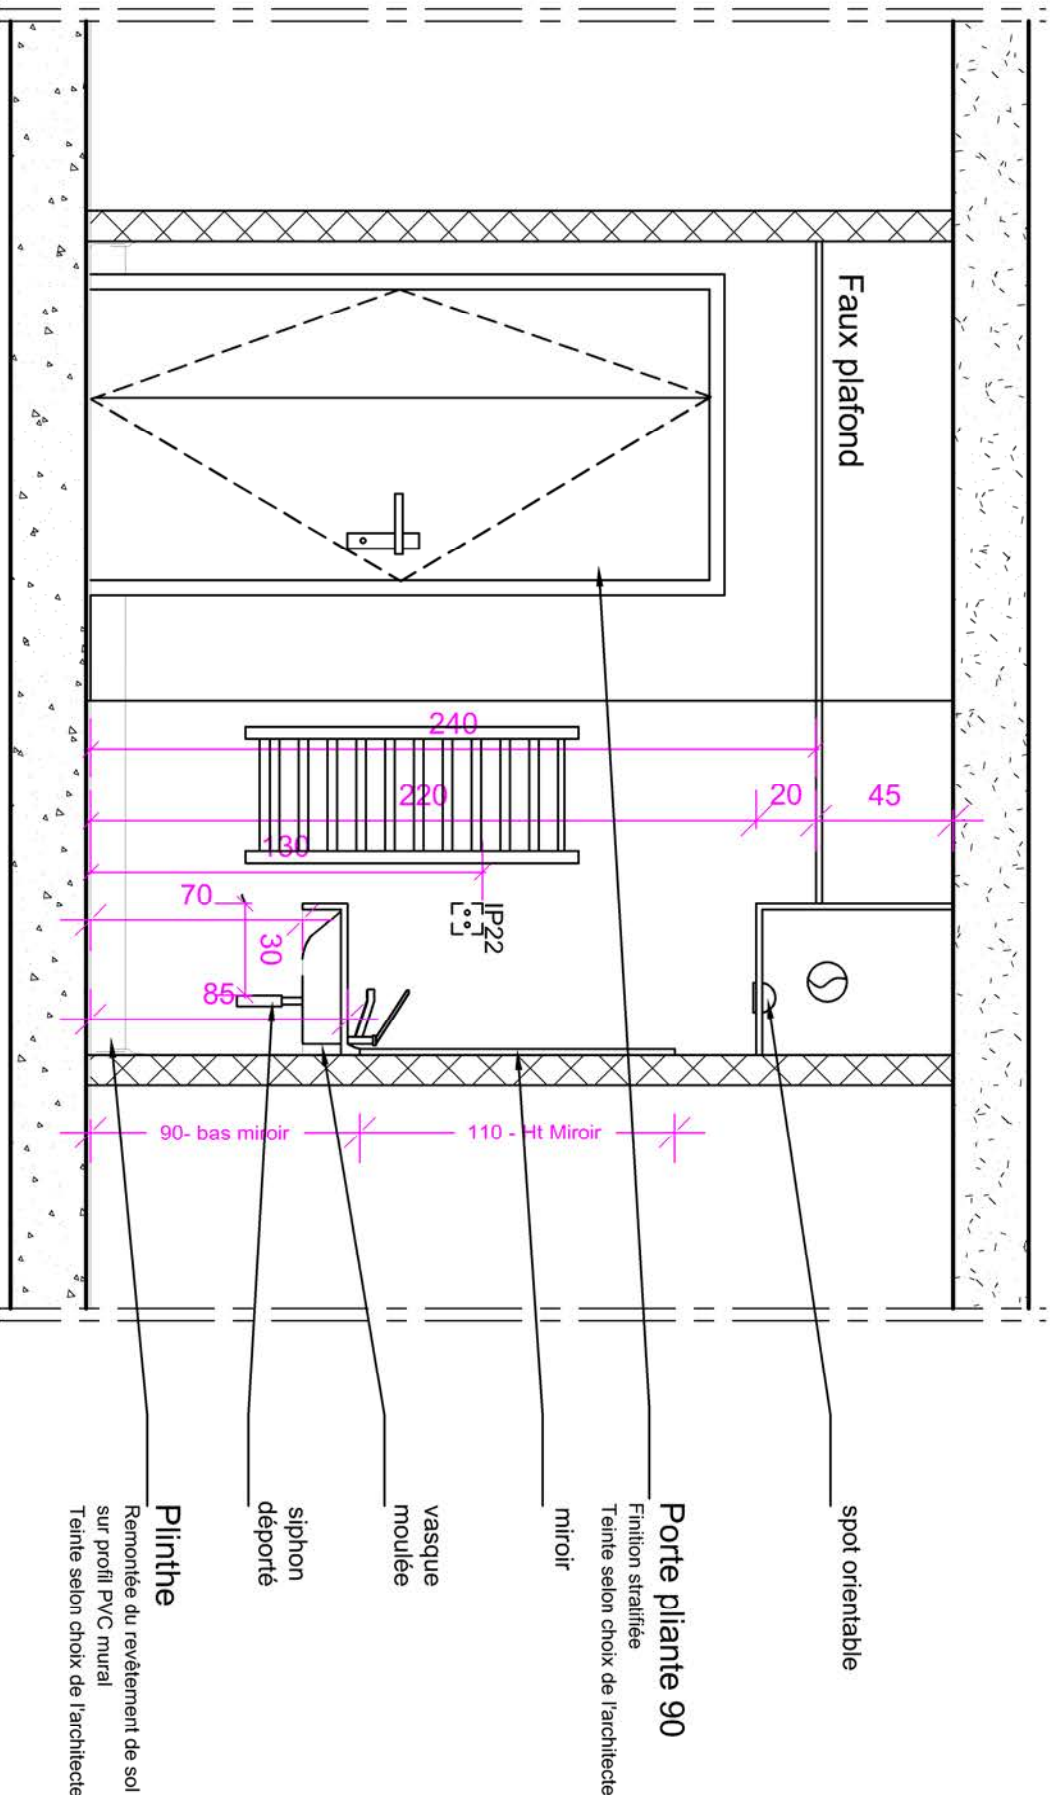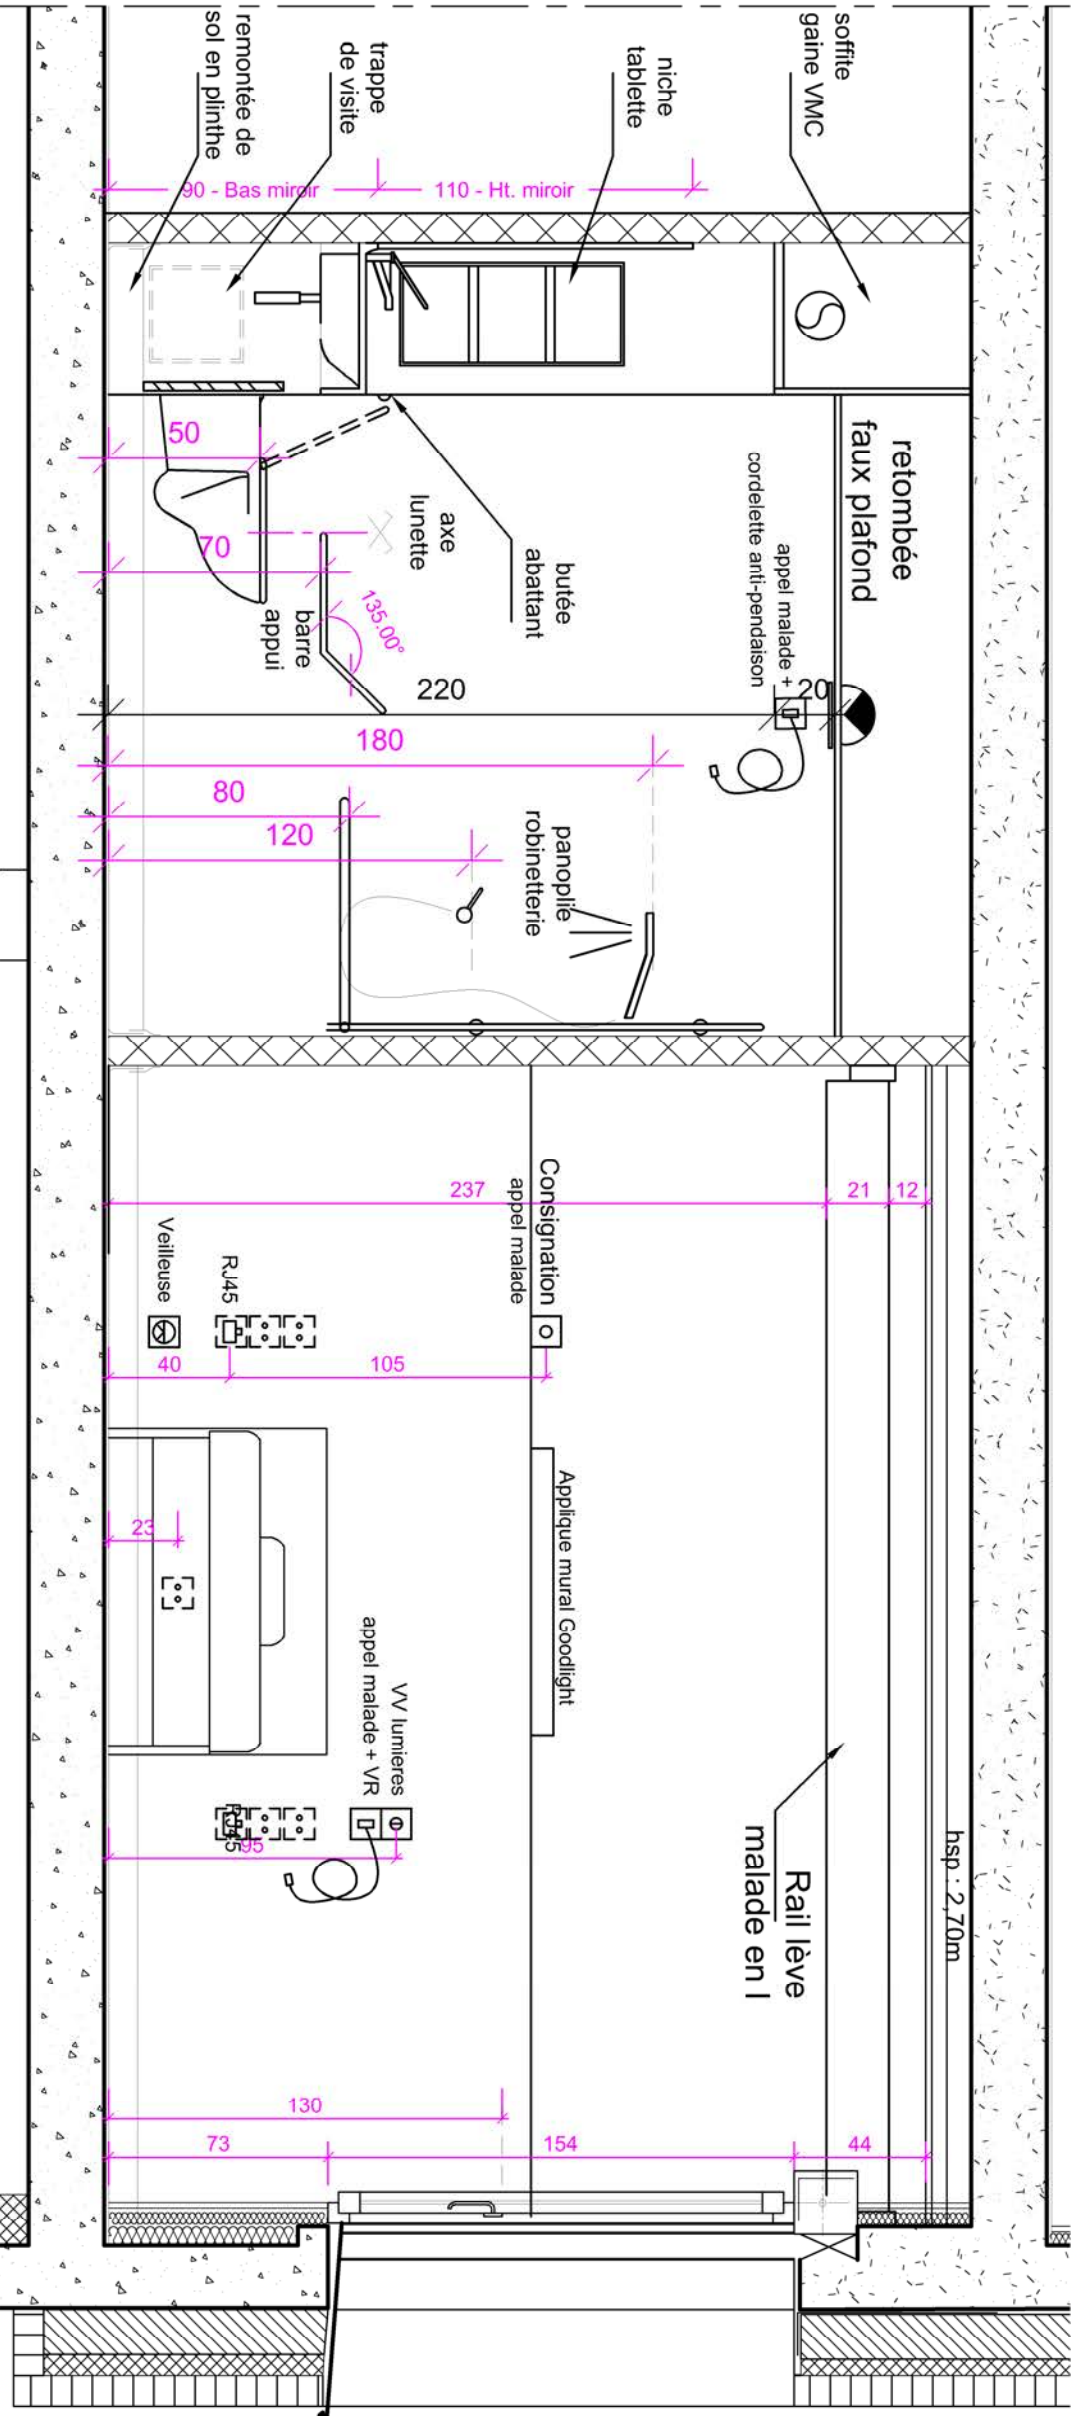

<p><u>PROJET</u></p> <p>RESTRUCTURATION DU BATIMENT HENRI GUIDET</p> <p>OBJET / PIECE GRAPHIQUE</p> <p>Coupes sur chambre type 3</p>	<p>PHASE</p> <p>DCE</p>	<p><u>MAITRE D'OUVRAGE</u></p> <p>GH ARTOIS - TERNOIS sur le CH de BAPAUME</p>
	<p>NUMERO</p> <p>C01.3.2</p> <p>ECHELLE</p> <p>1/25ème</p>	<p><u>DATE</u></p> <p>JUIN 2025</p>



*Maitrise d'oeuvre*

AGENCE



GUILLOU  
ARCHITECTE

N° OA : S 25511

15 rue EUGENE MASCART  
59570 BAVAY

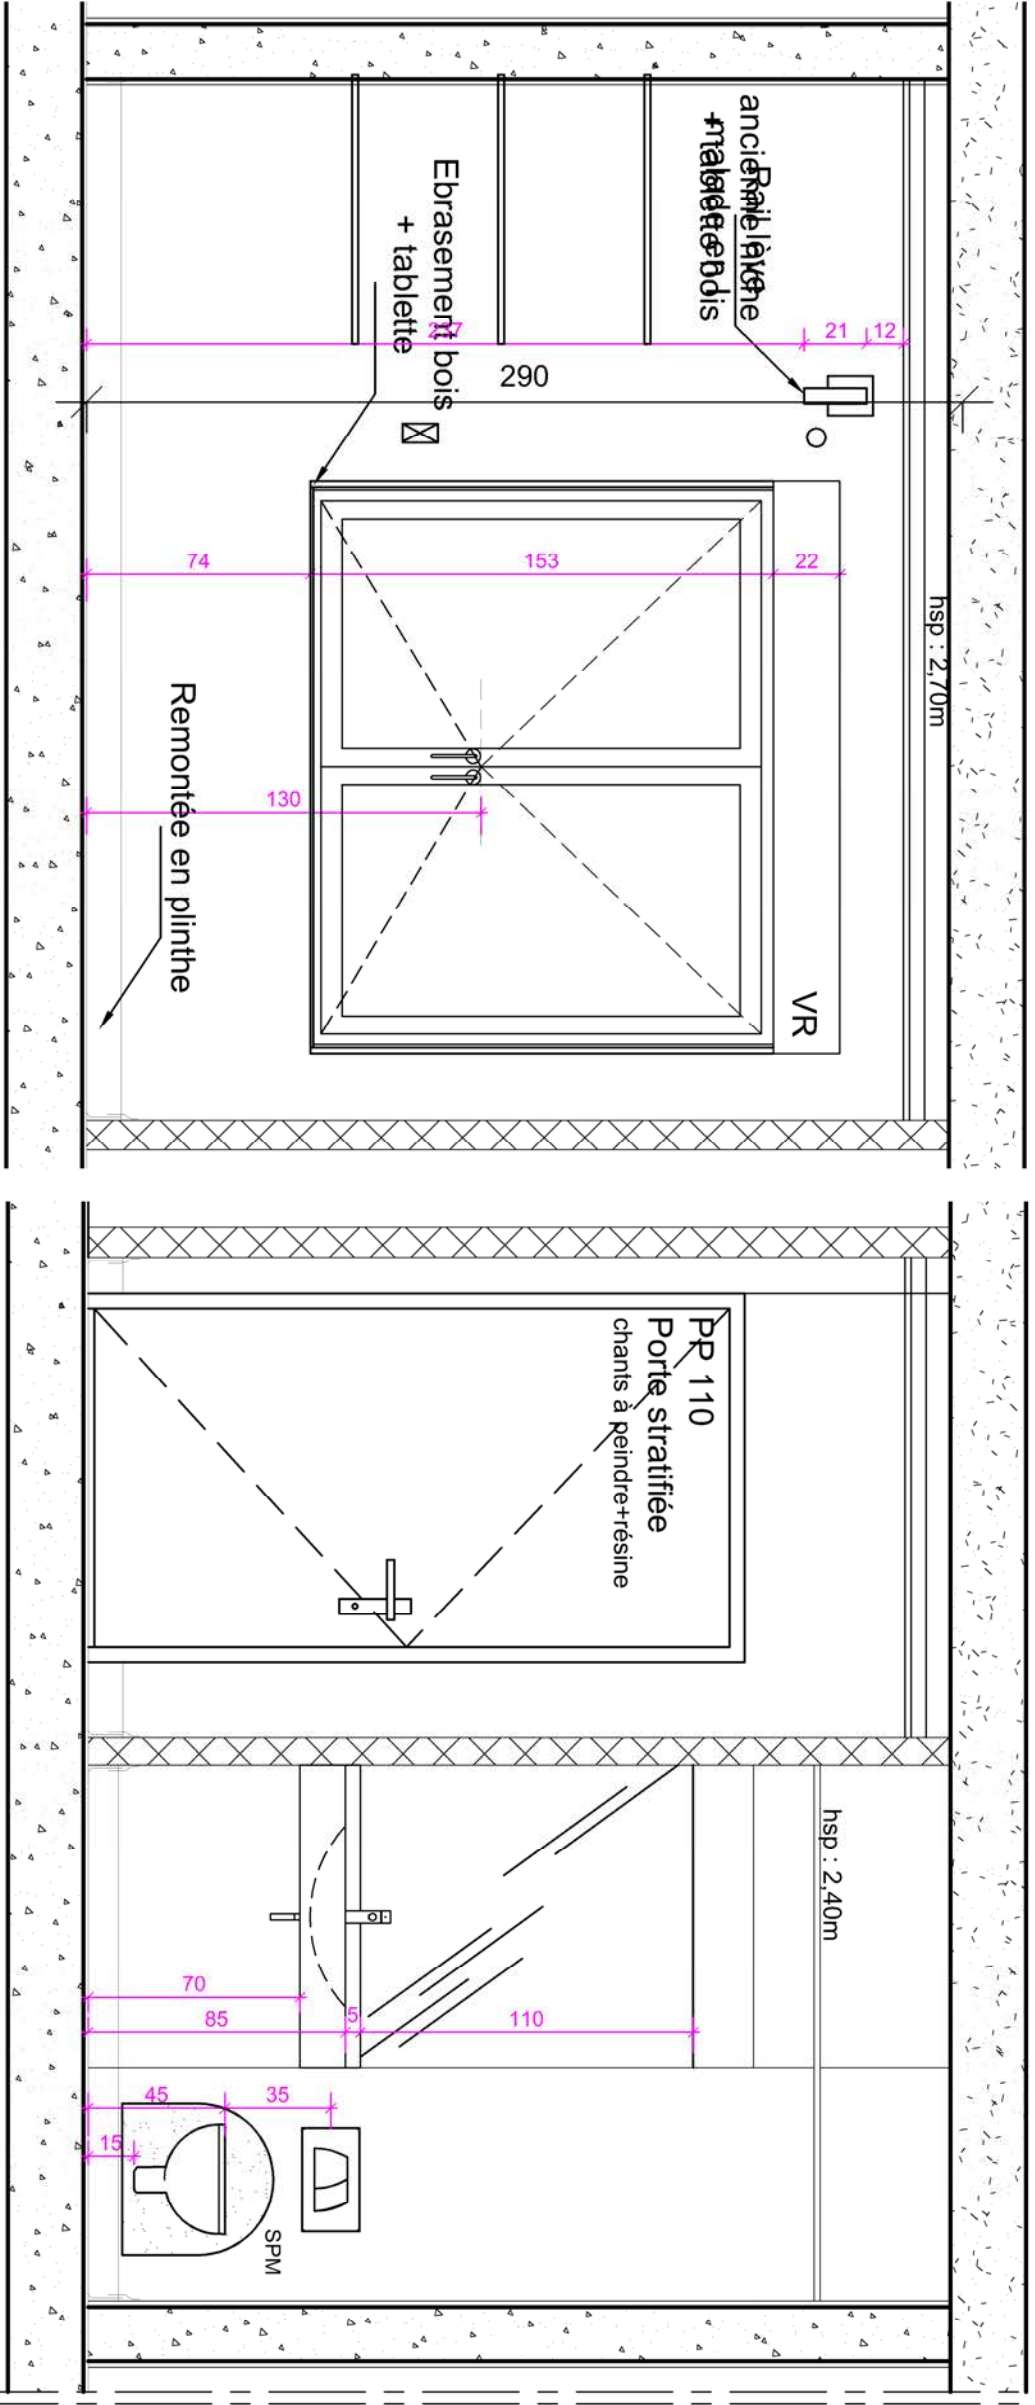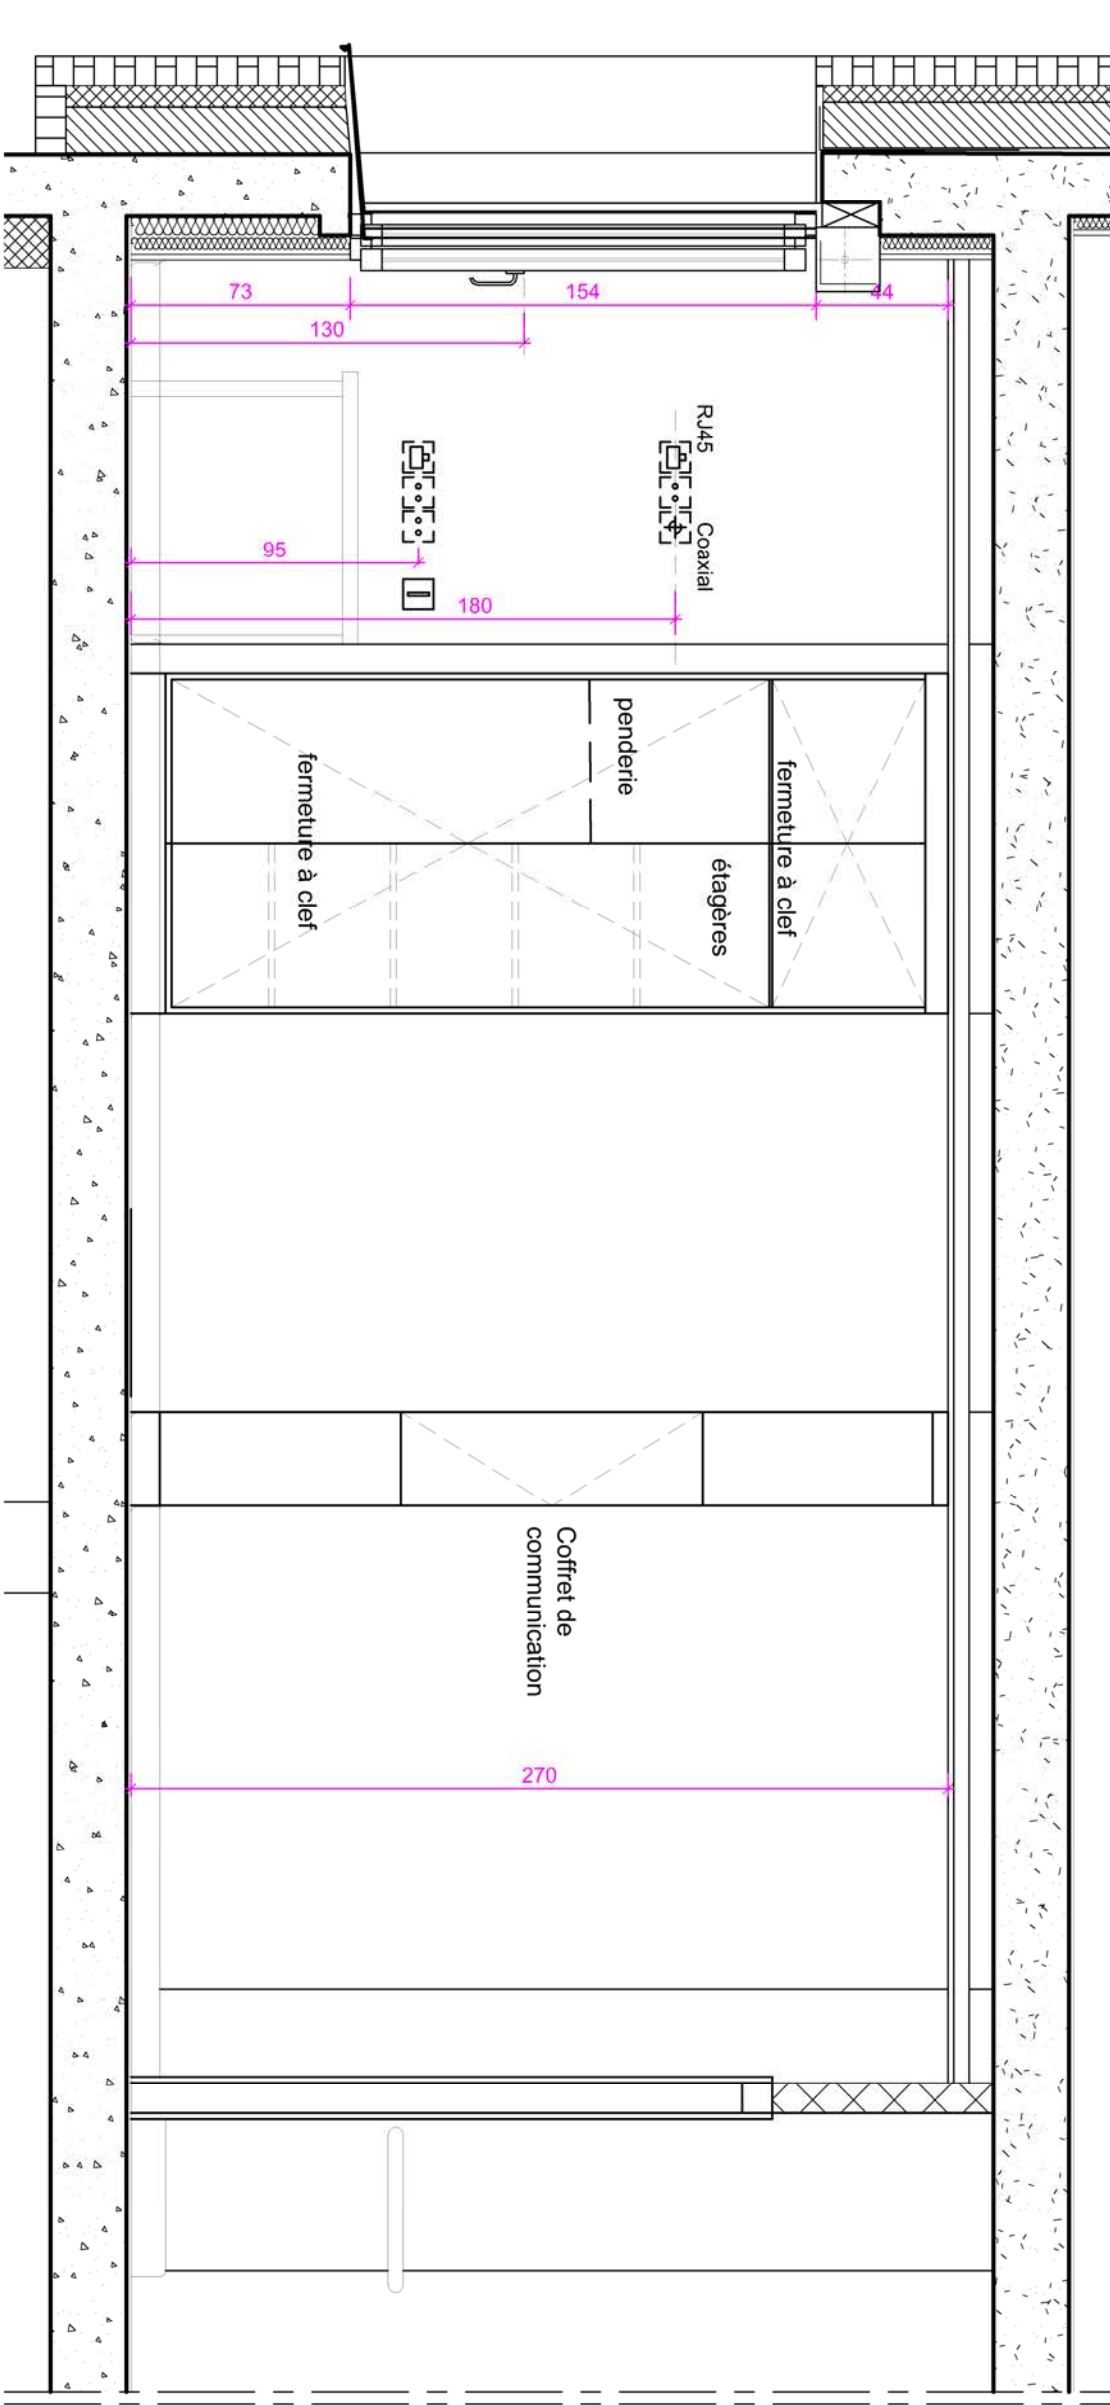

<div>PROJET</div> <div>RESTRUCTURATION DU BATIMENT HENRI GUIDET</div> <div>OBJET / PIECE GRAPHIQUE</div> <div>Coupes sur chambre type 3</div>	<div>PHASE</div> <div>DCE</div>	<div>MAITRE D'OUVRAGE</div> <div>GH ARTOIS - TERNOIS sur le CH de BAPAUME</div>
	<div>NUMERO</div> <div>C01.3.3</div> <div>ECHELLE</div> <div>1/25ème</div>	<div>DATE</div> <div>JUIN 2025</div> <div><div>Maitrise d'oeuvre</div><div><div>AGENCE</div><div>GUILLOU ARCHITECTE</div><div>N° OA : S 23511</div><div>15 rue EUGENE MASCART 59570 BAVAY</div></div></div>

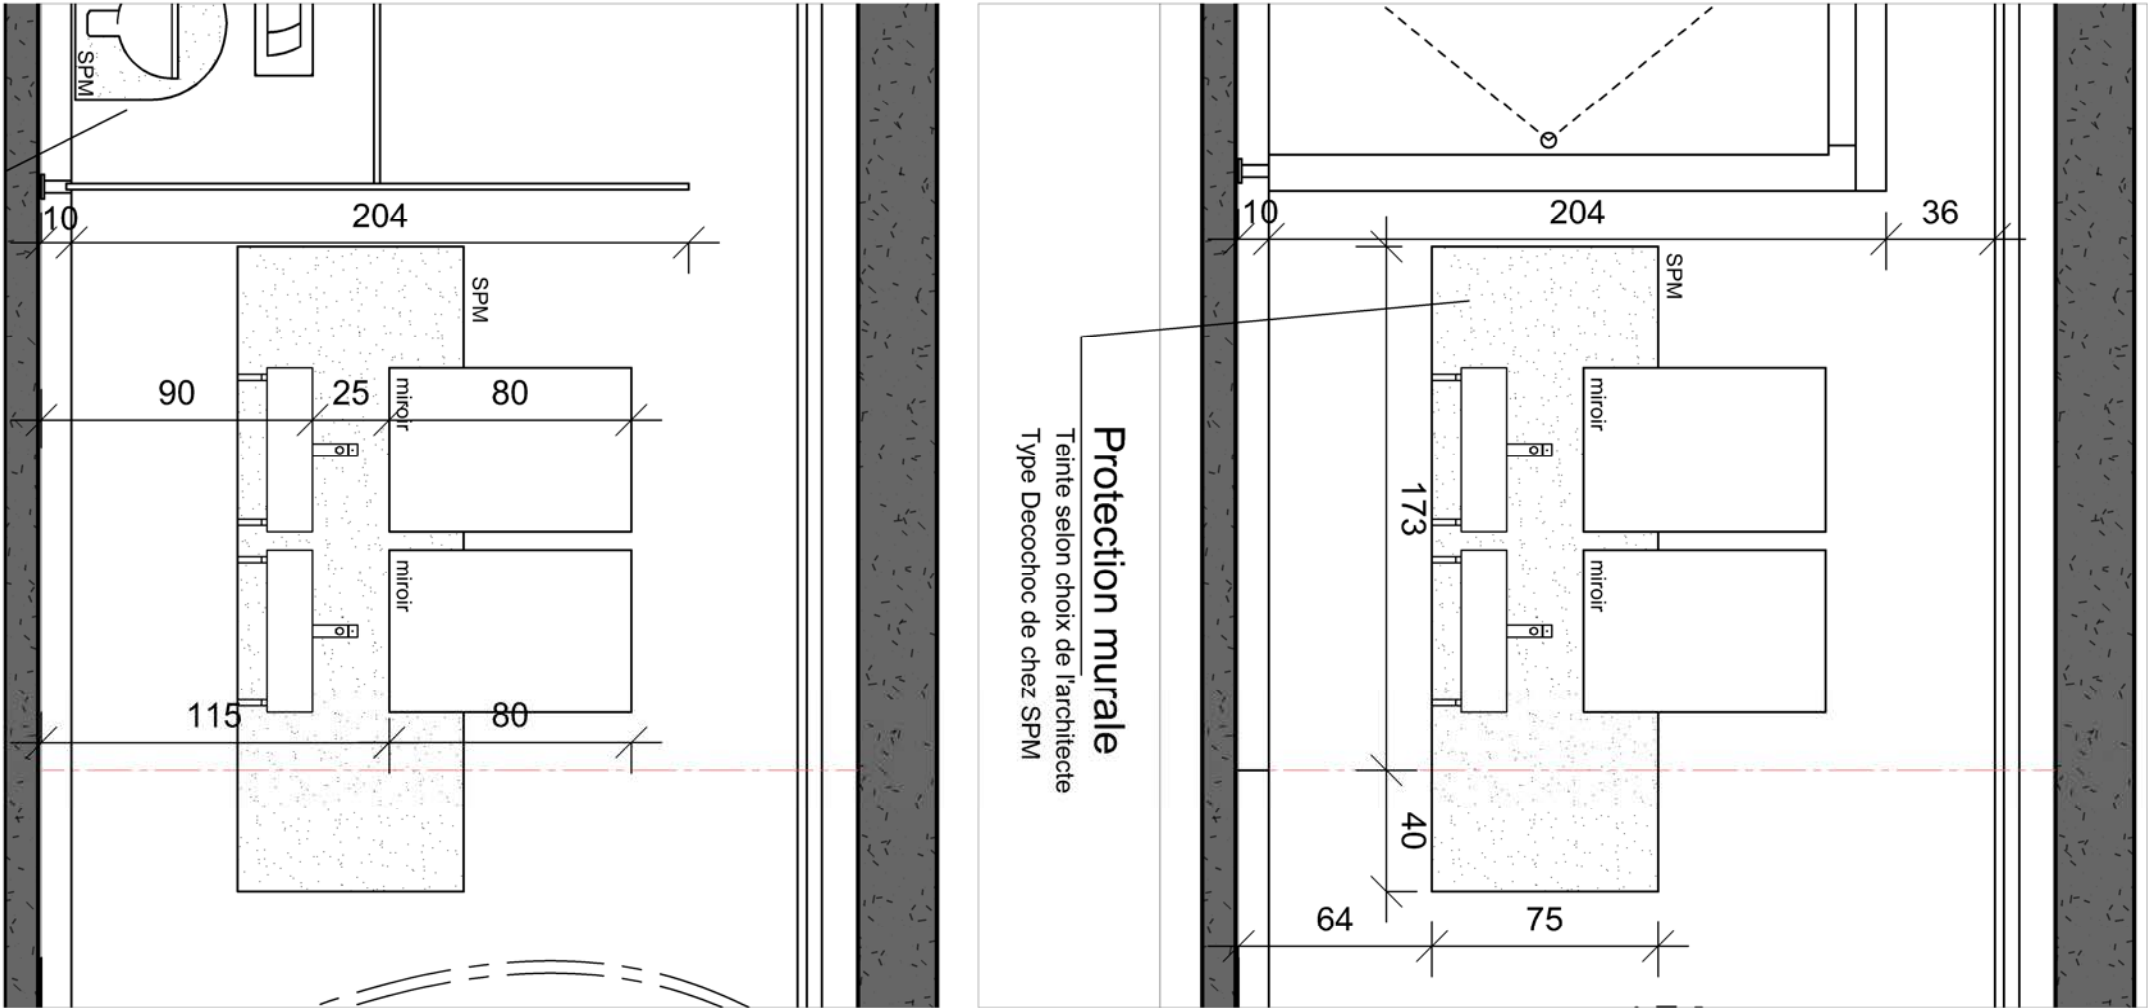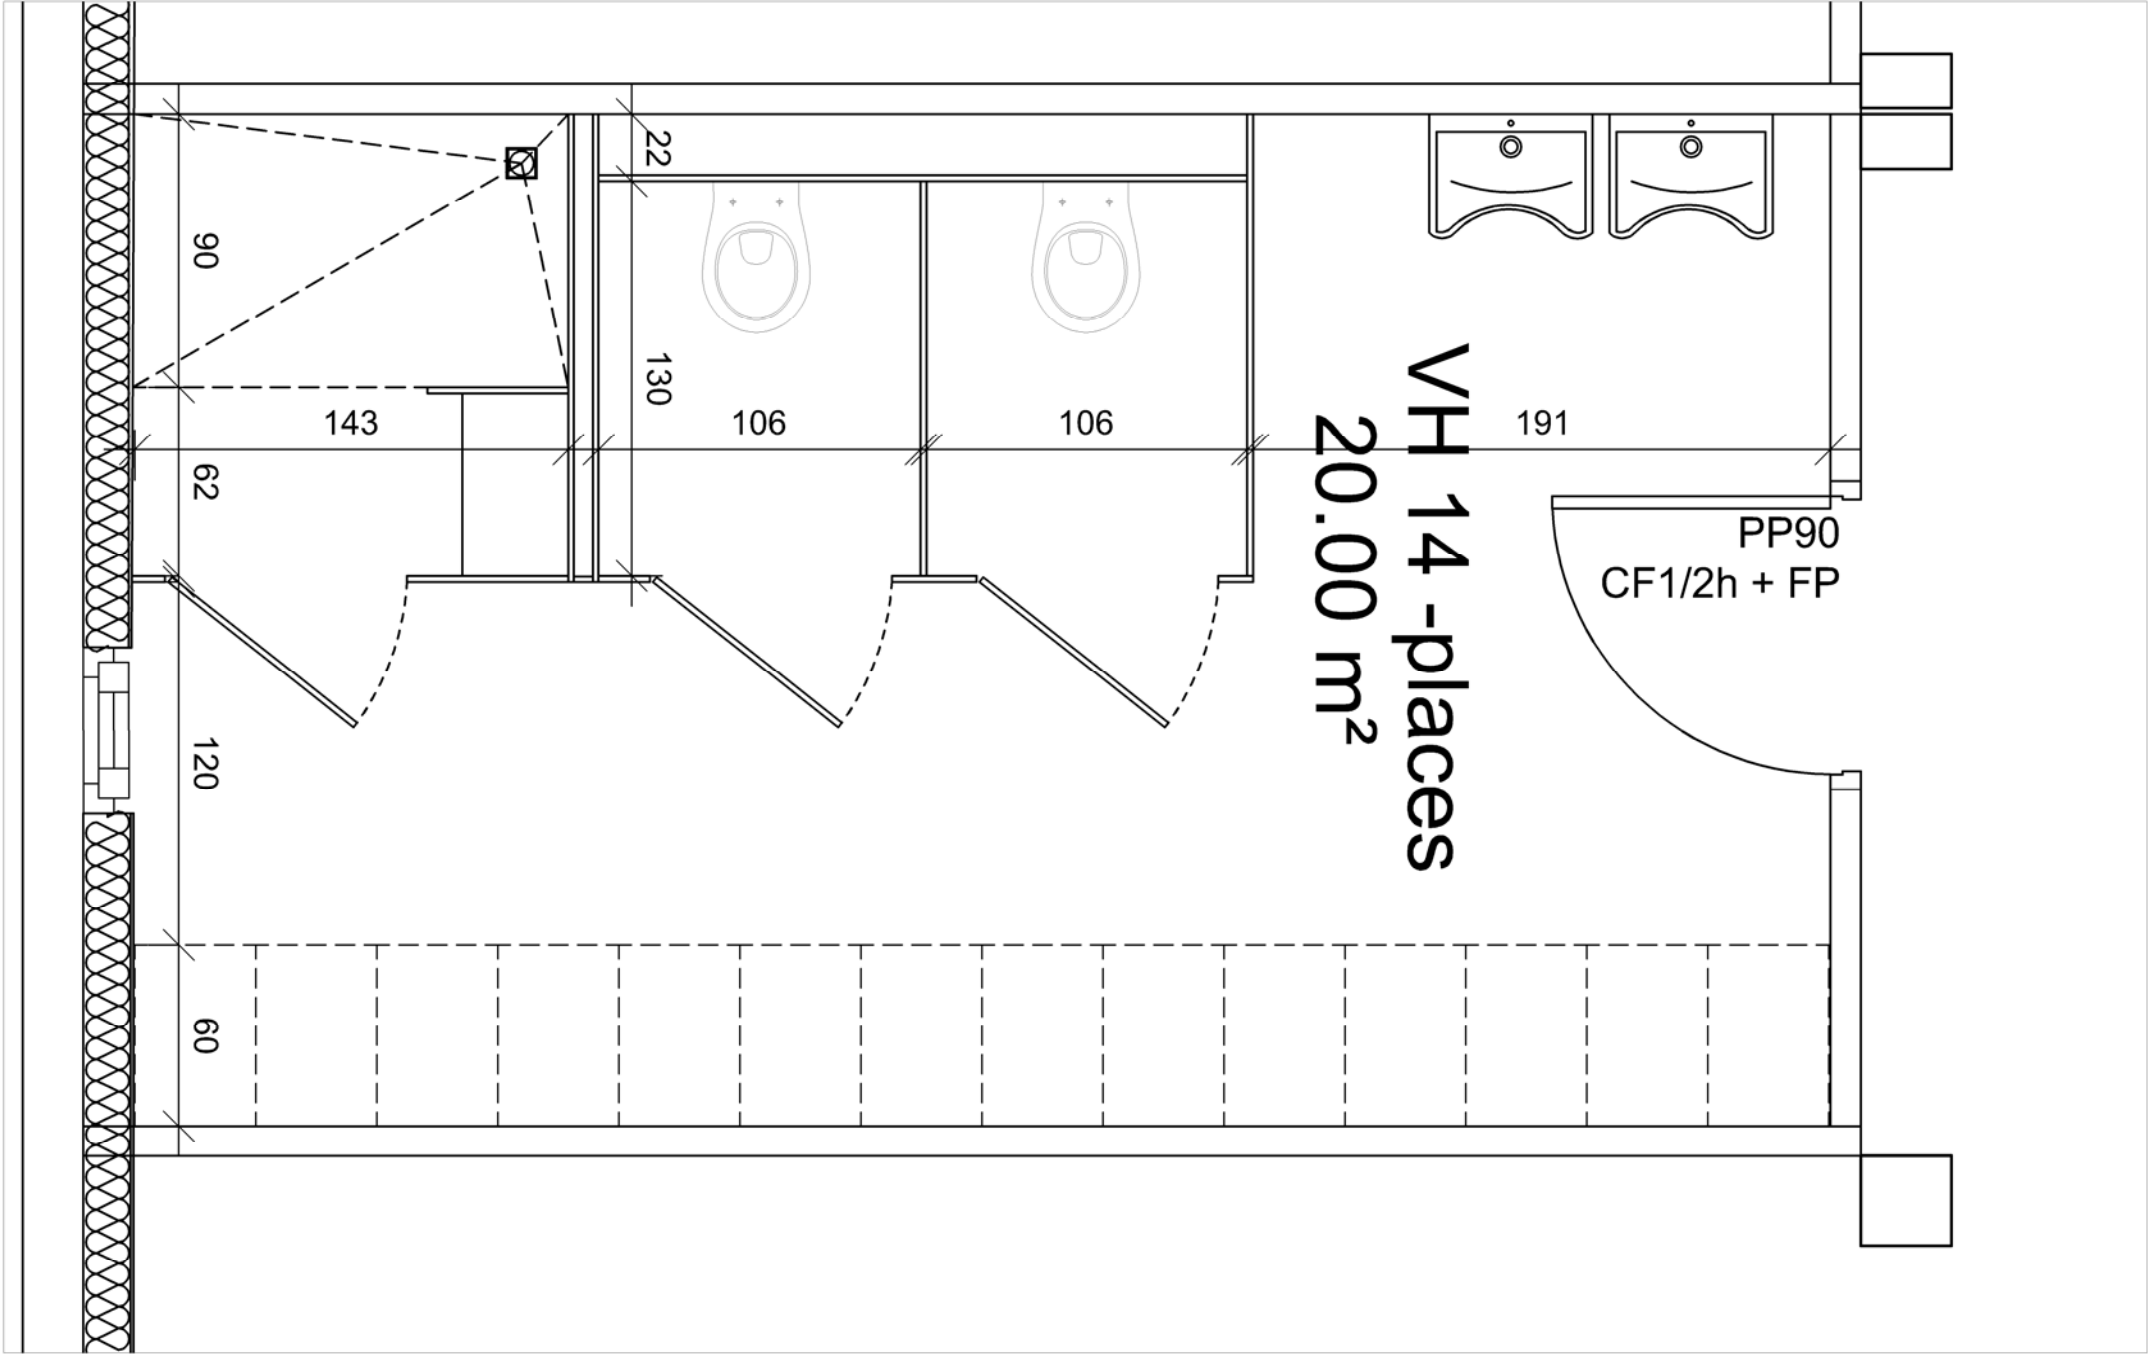

<p><u>PROJET</u></p> <p>RESTRUCTURATION DU BATIMENT HENRI GUIDET</p> <p>OBJET / PIECE GRAPHIQUE</p> <p>Détails - zone vestiaire hommes</p>	<p>PHASE</p> <p>DCE</p>	<p><u>MAITRE D'OUVRAGE</u></p> <p>GH ARTOIS - TERNOIS sur le CH de BAPAUME</p>
	<p>NUMERO</p> <p>C01.4.1</p> <p>ECHELLE</p> <p>1/25ème</p>	<p><u>DATE</u></p> <p>JUIN 2025</p>

Maîtrise d'oeuvre


AGENCE

GUILLOU  
ARCHITECTE





N° OA : S 25511

15 rue EUGENE MASCART  
59570 BAVAY






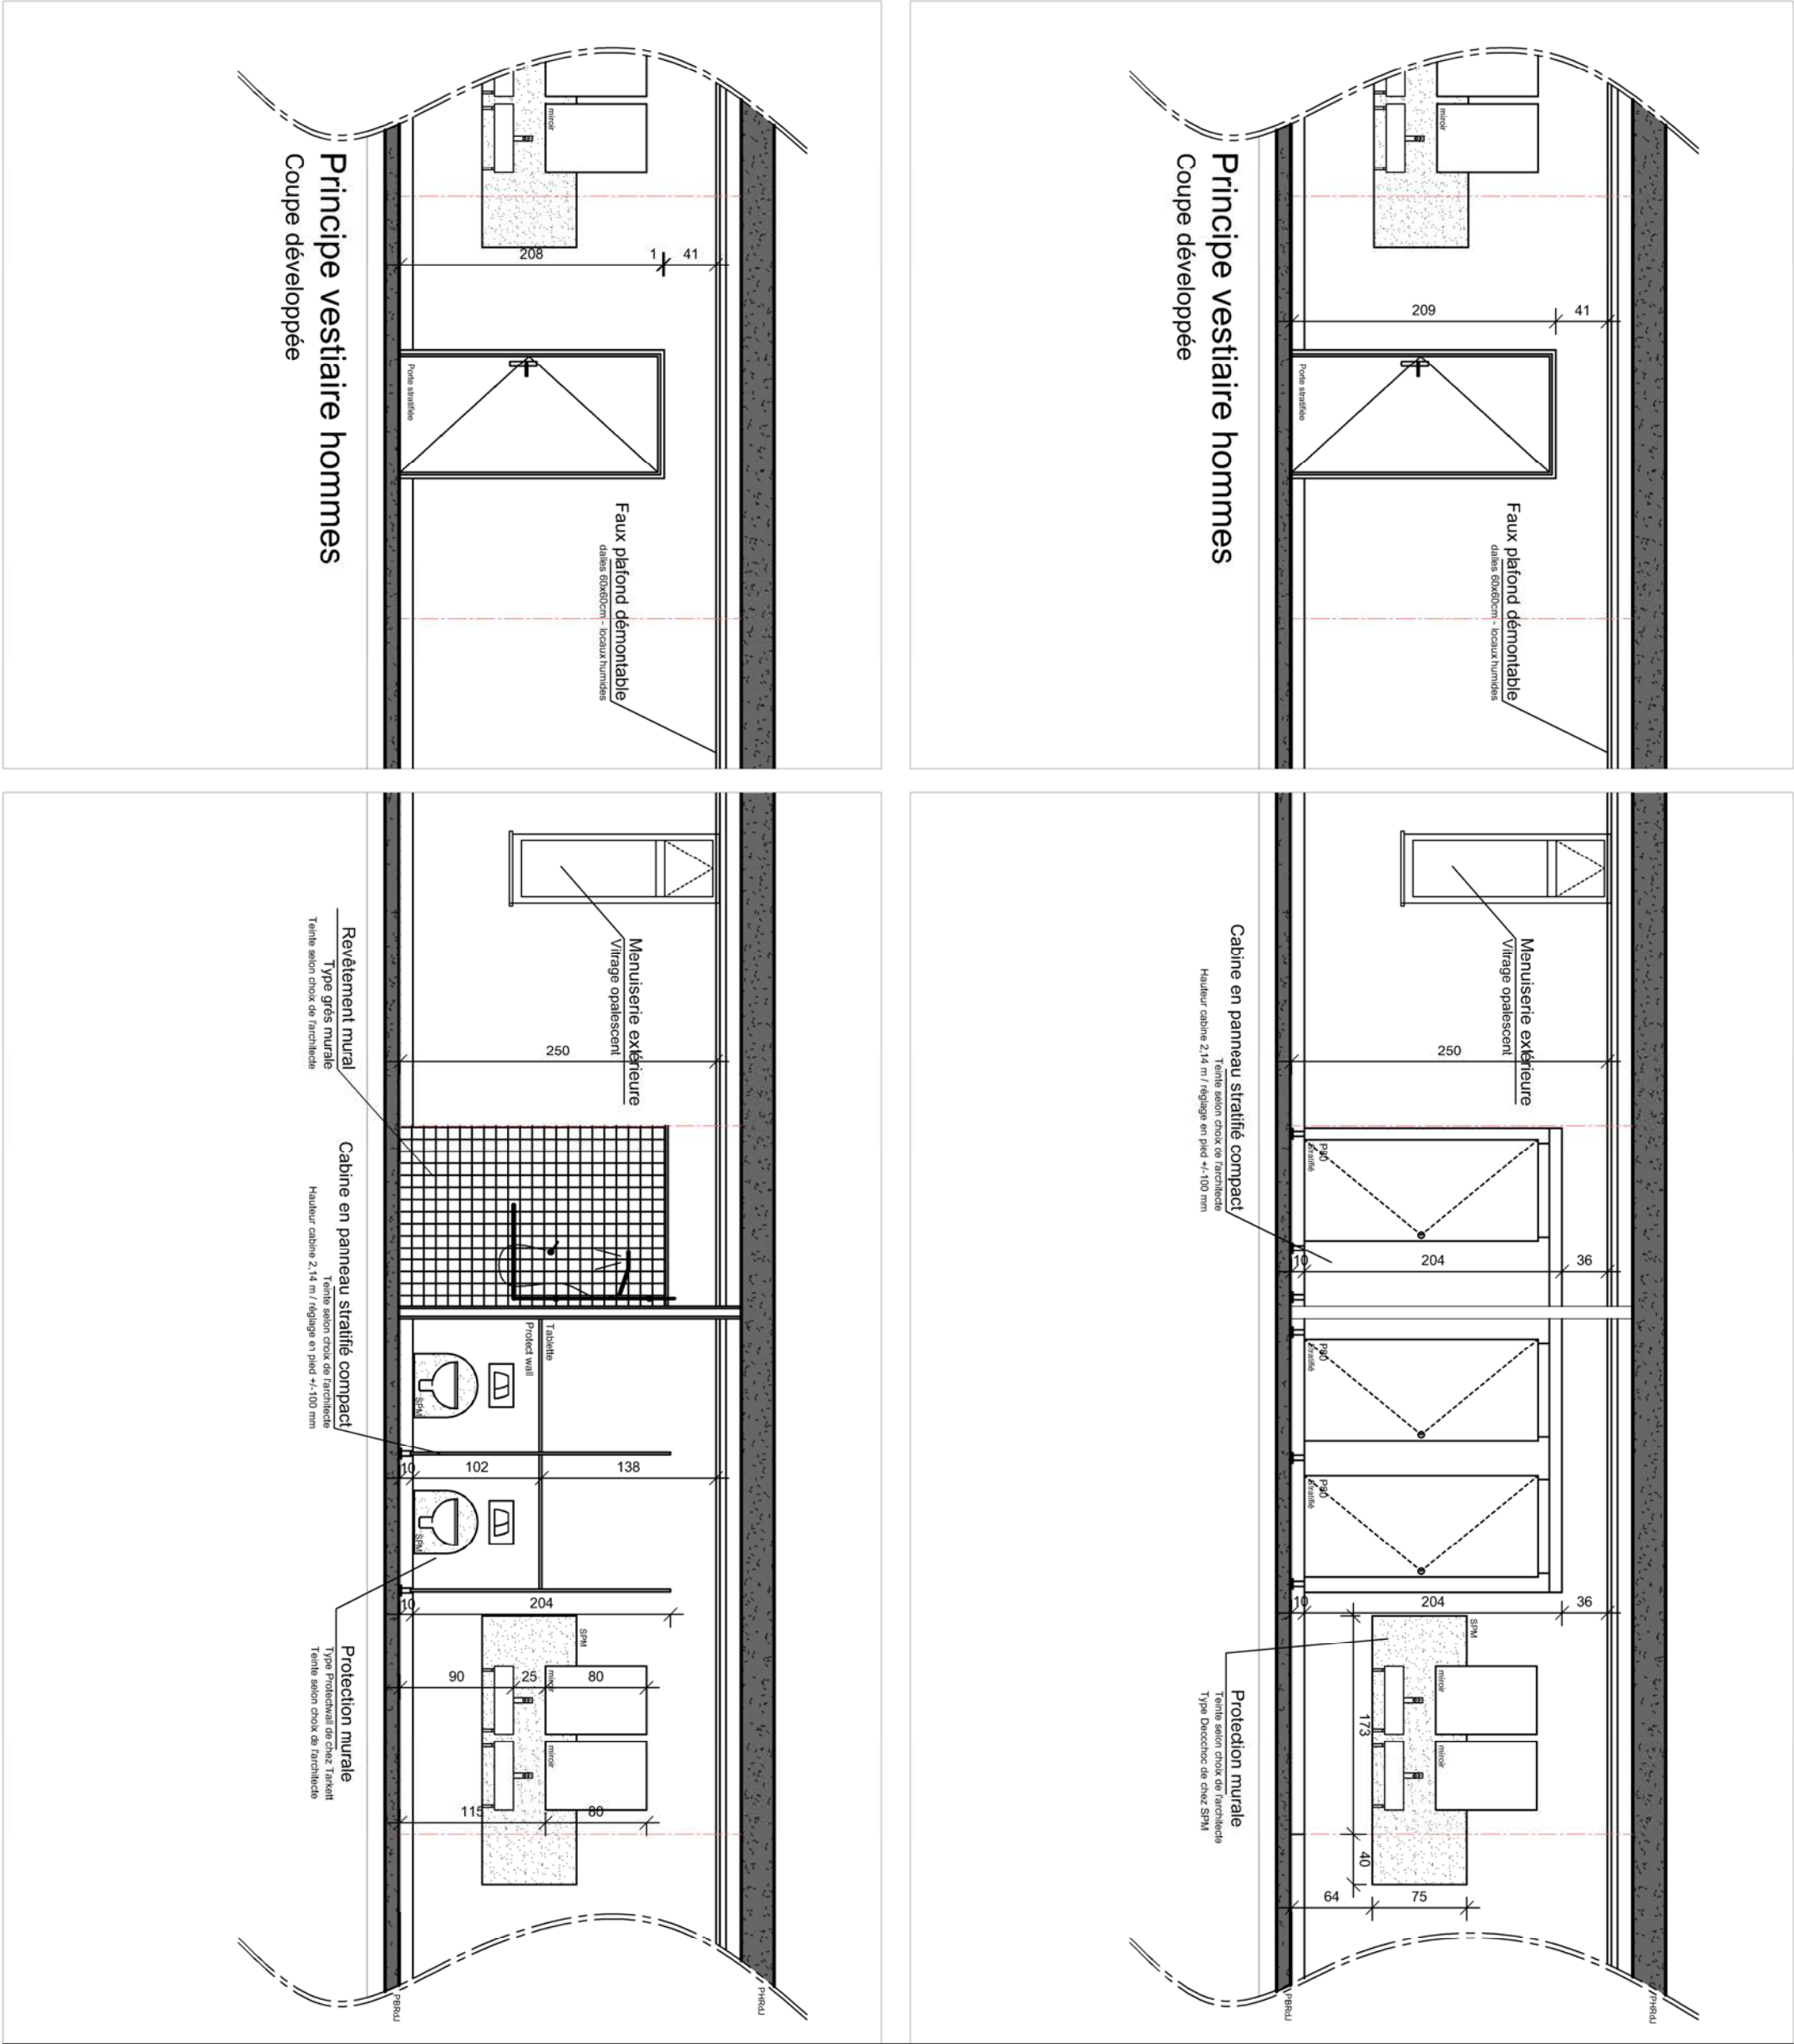


<div>PROJET</div> <div>RESTRUCTURATION DU BATIMENT HENRI GUIDET</div> <div>OBJET / PIECE GRAPHIQUE</div> <div>Elévations développées zone vestiaire Hommes</div>	PHASE	MAITRE D'OUVRAGE	
	DCE	GH ARTOIS - TERNOIS sur le CH de BAPAUME	
	NUMERO	DATE	
	C01.4.2	JUN 2025	
	ECHELLE		
	1/50ème		
		Maîtrise d'oeuvre	

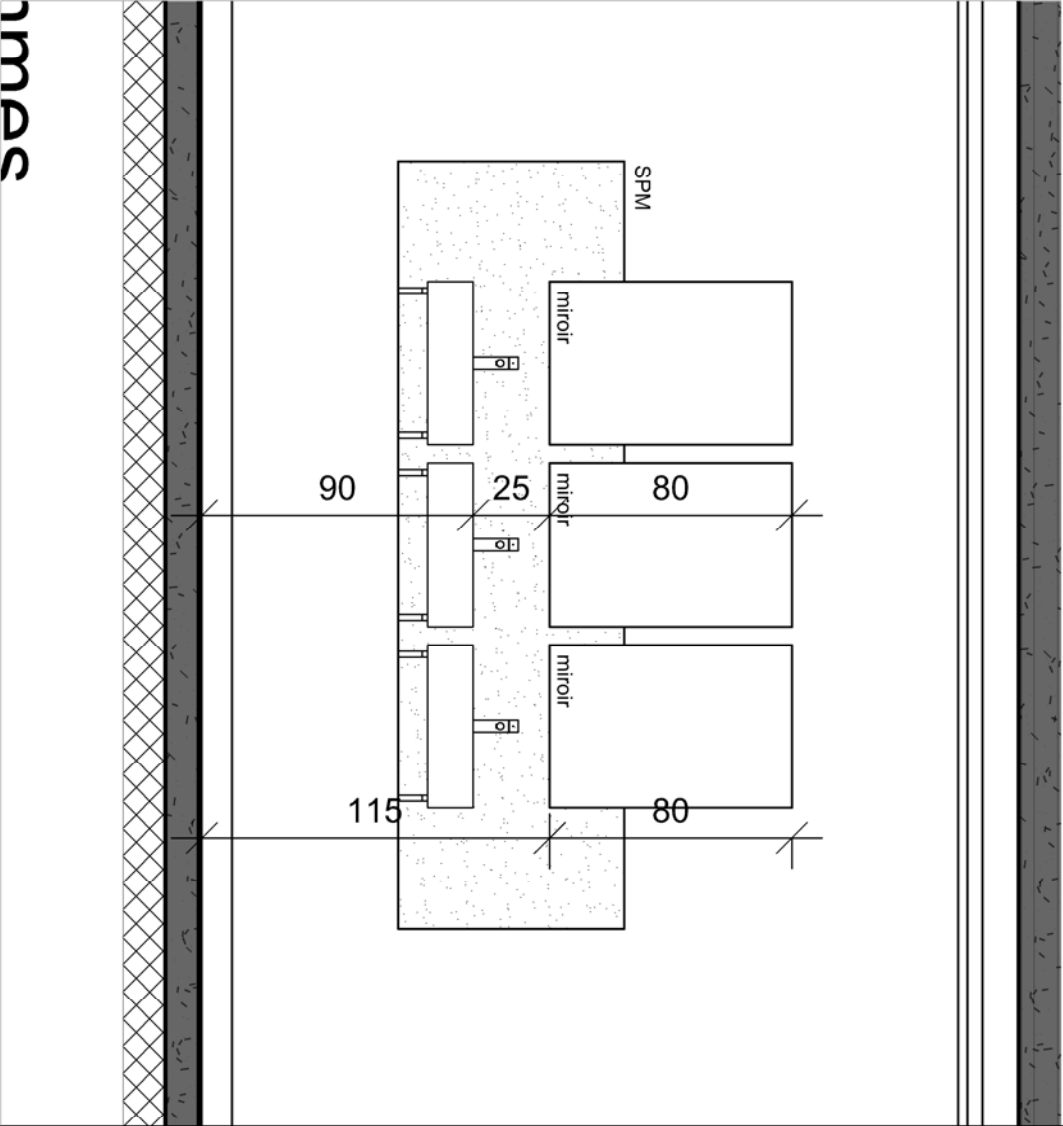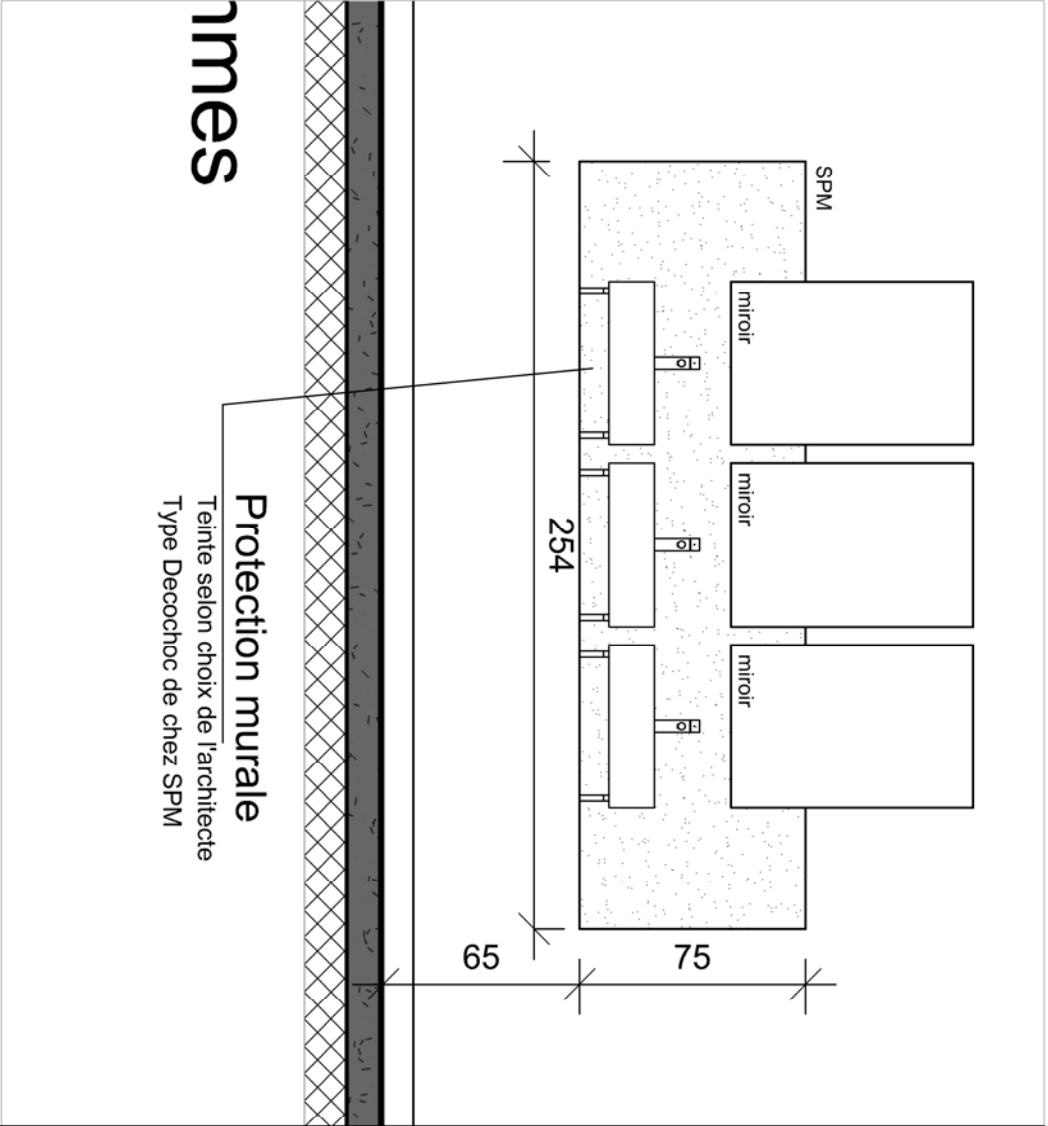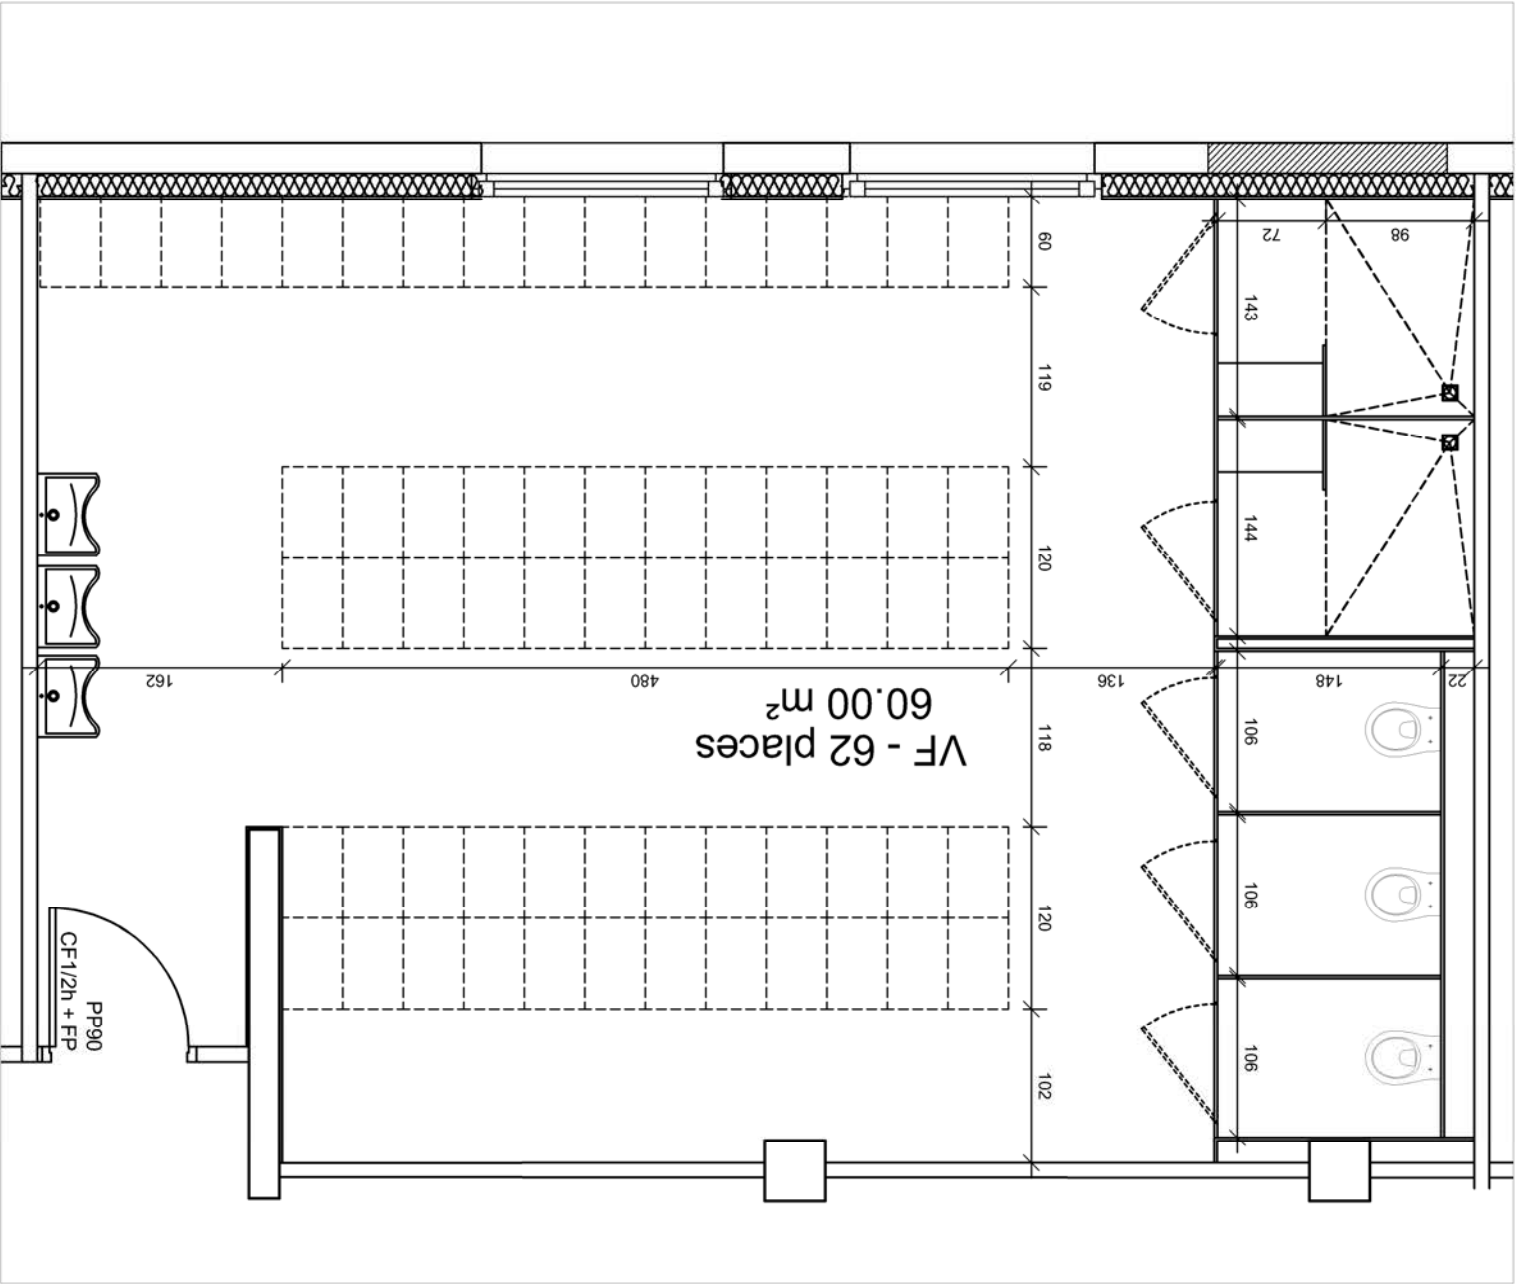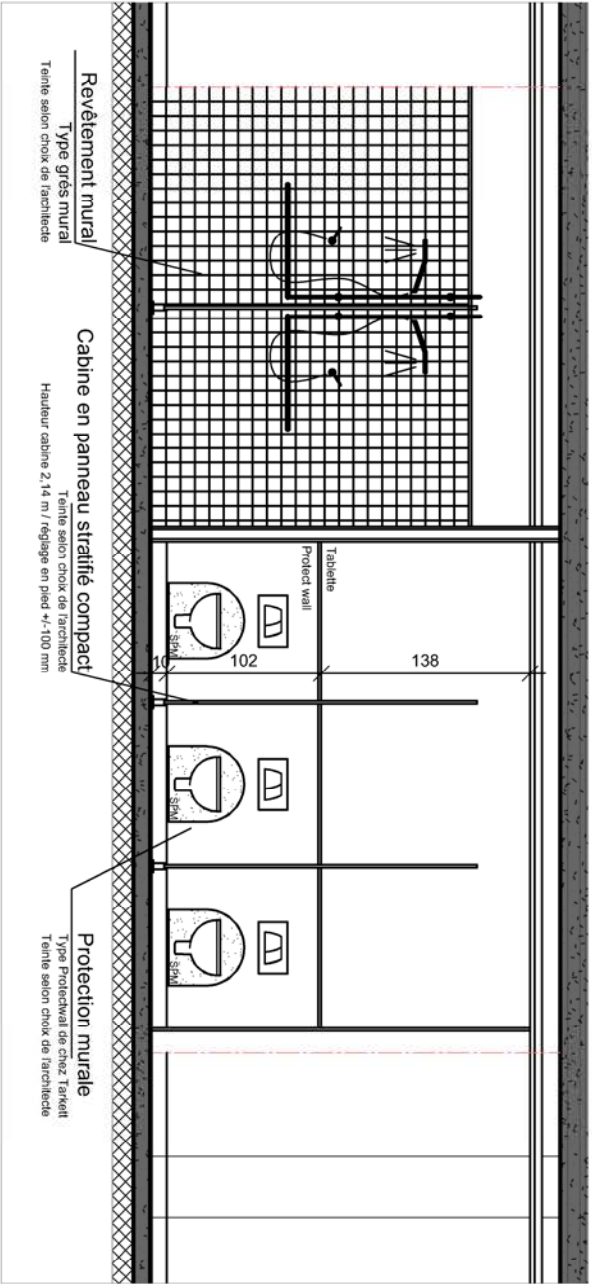


<div>PROJET</div> <div>RESTRUCTURATION DU BATIMENT HENRI GUIDET</div> <div>OBJET / PIECE GRAPHIQUE</div> <div>Détails - zone vestiaire femmes</div>	PHASE	MAITRE D'OUVRAGE	
	DCE	GH ARTOIS - TERNOIS sur le CH de BAPAUME	
	NUMERO	DATE	
	C01.4.3 ECHELLE 1/50ème 1/25ème	JUN 2025	
		<div>Maitrise d'oeuvre</div> <div><div><div>AGENCE</div><div>GUILLLOU ARCHITECTE</div><div>N° OA : S 23511</div><div>15 rue EUGENE MASCART 59570 BAVAY</div></div><div><div></div><div></div></div></div>	



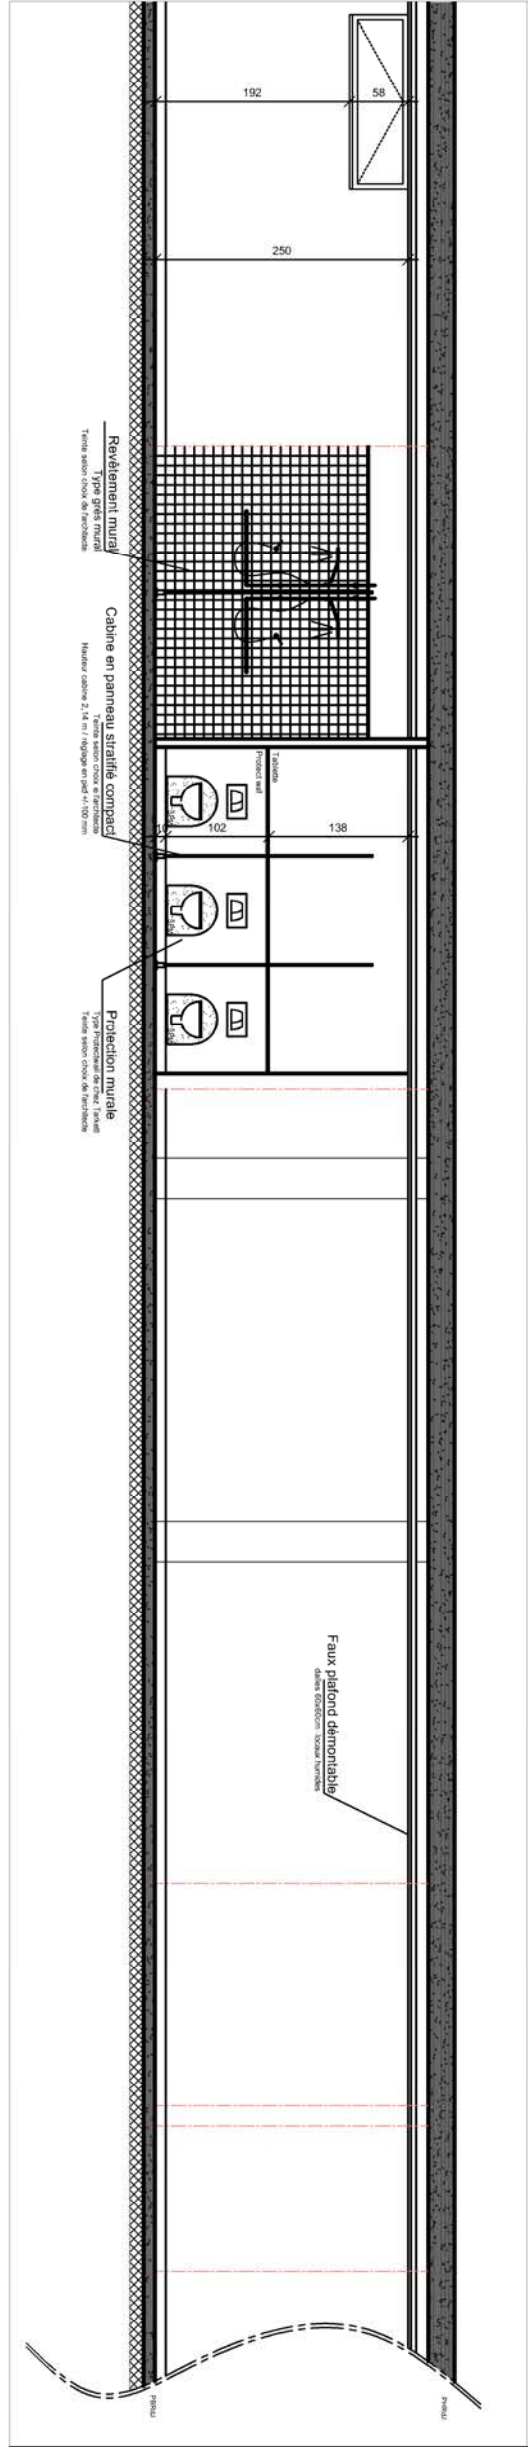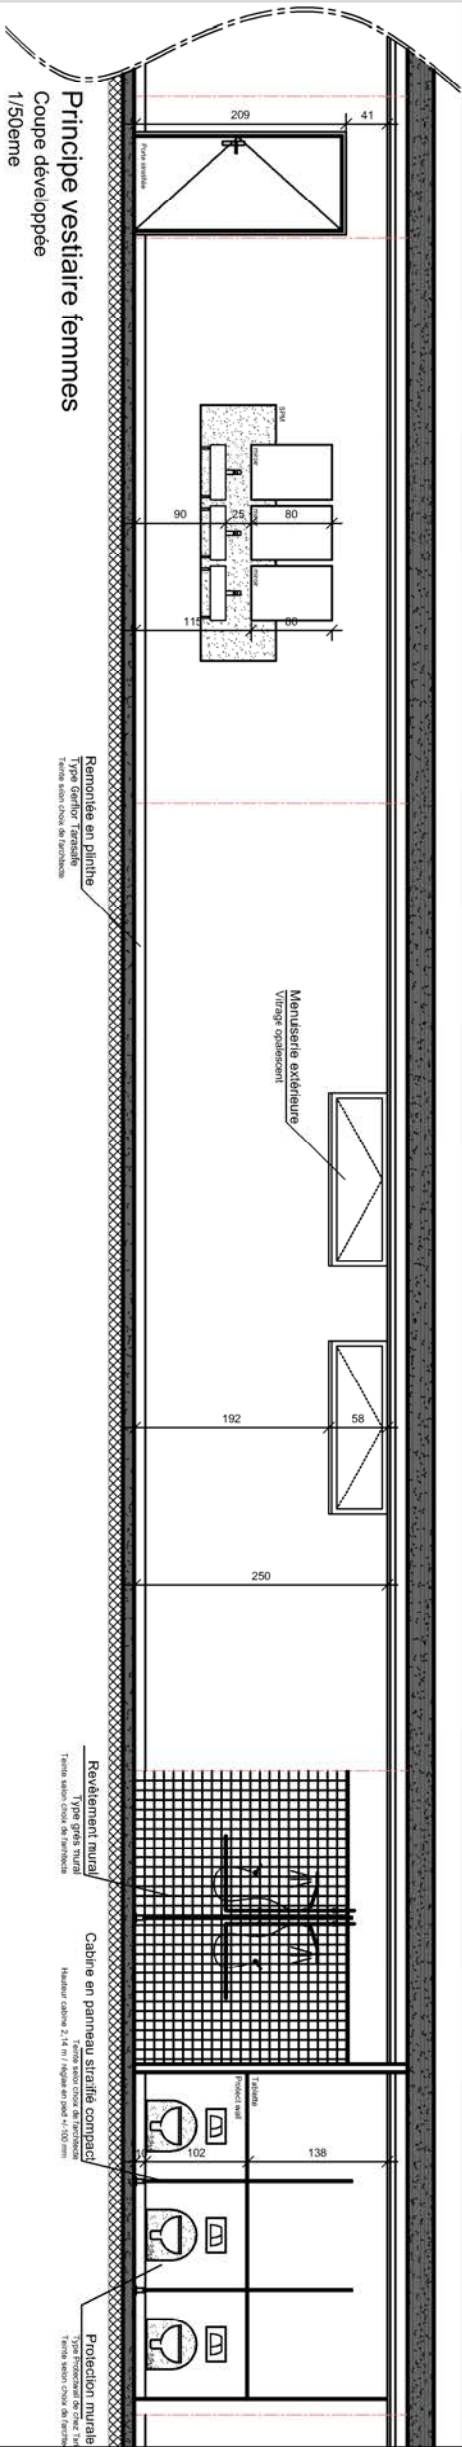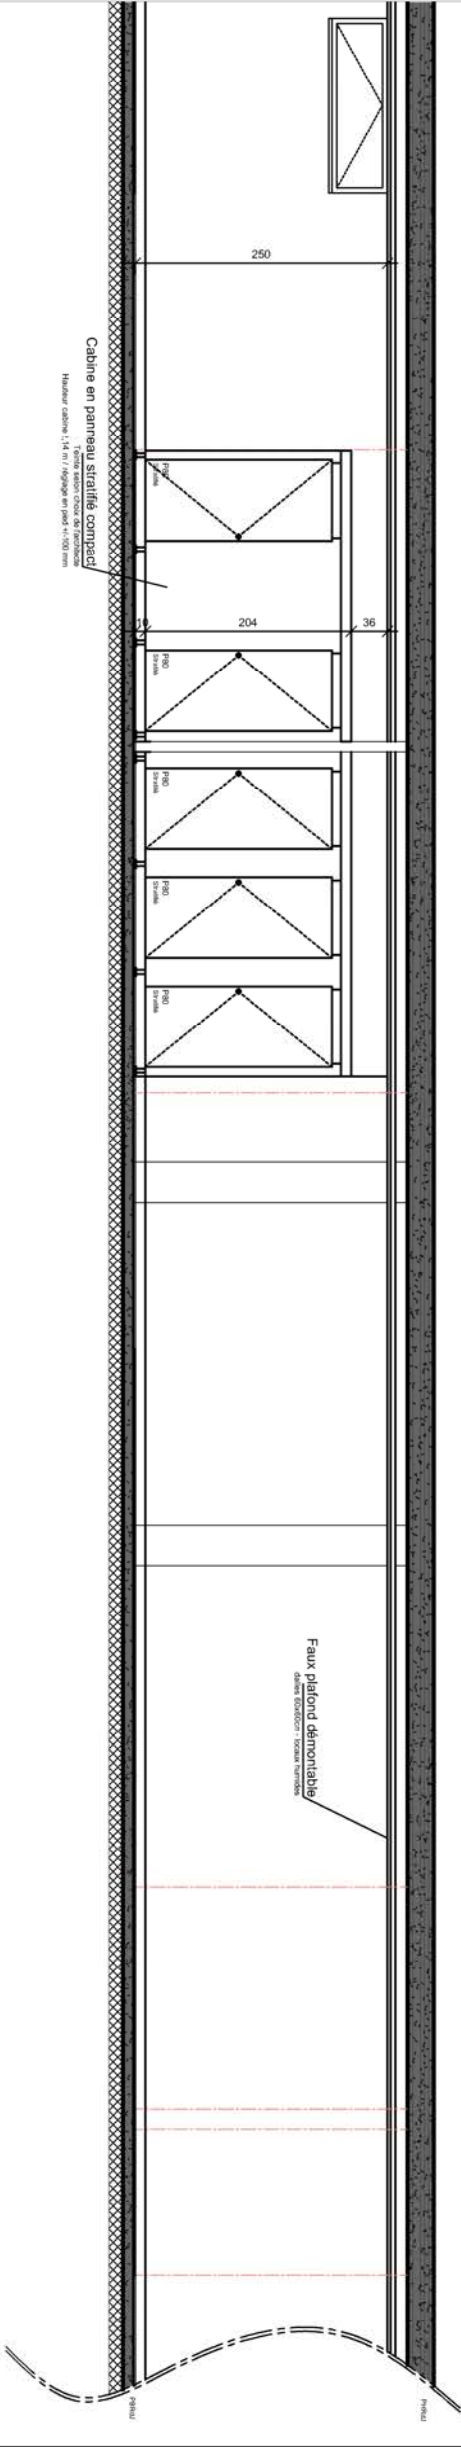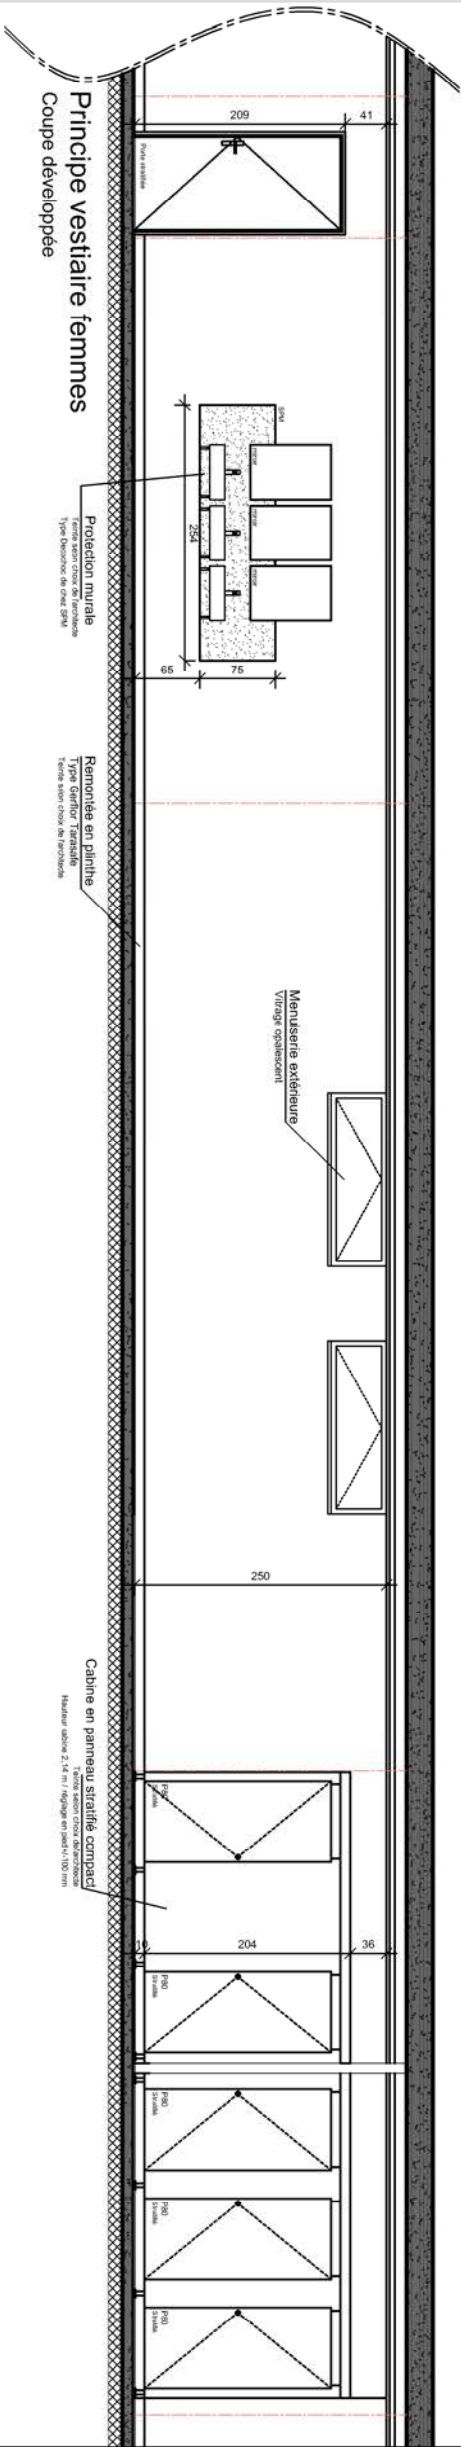

Maitrise d'oeuvre

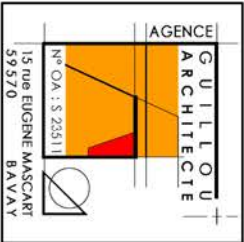

MAITRE D'OUVRAGE

GH ARTOIS - TERNOIS  
sur le CH de BAPAUME

DATE

JUIN 2025

PHASE

DCE

NUMERO

C01.4.4

ECHELLE

1/75ème




PROJET

RESTRUCTURATION DU BATIMENT  
HENRI GUIDET



OBJET / PIECE GRAPHIQUE


Elévations développées  
zone vestiaire femmes





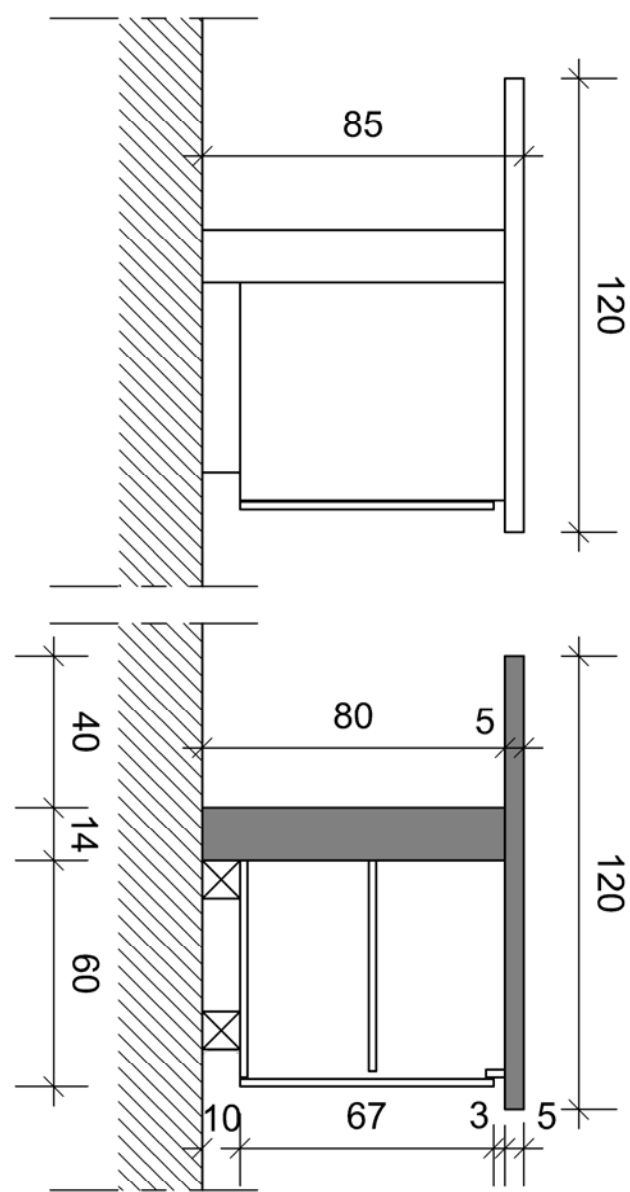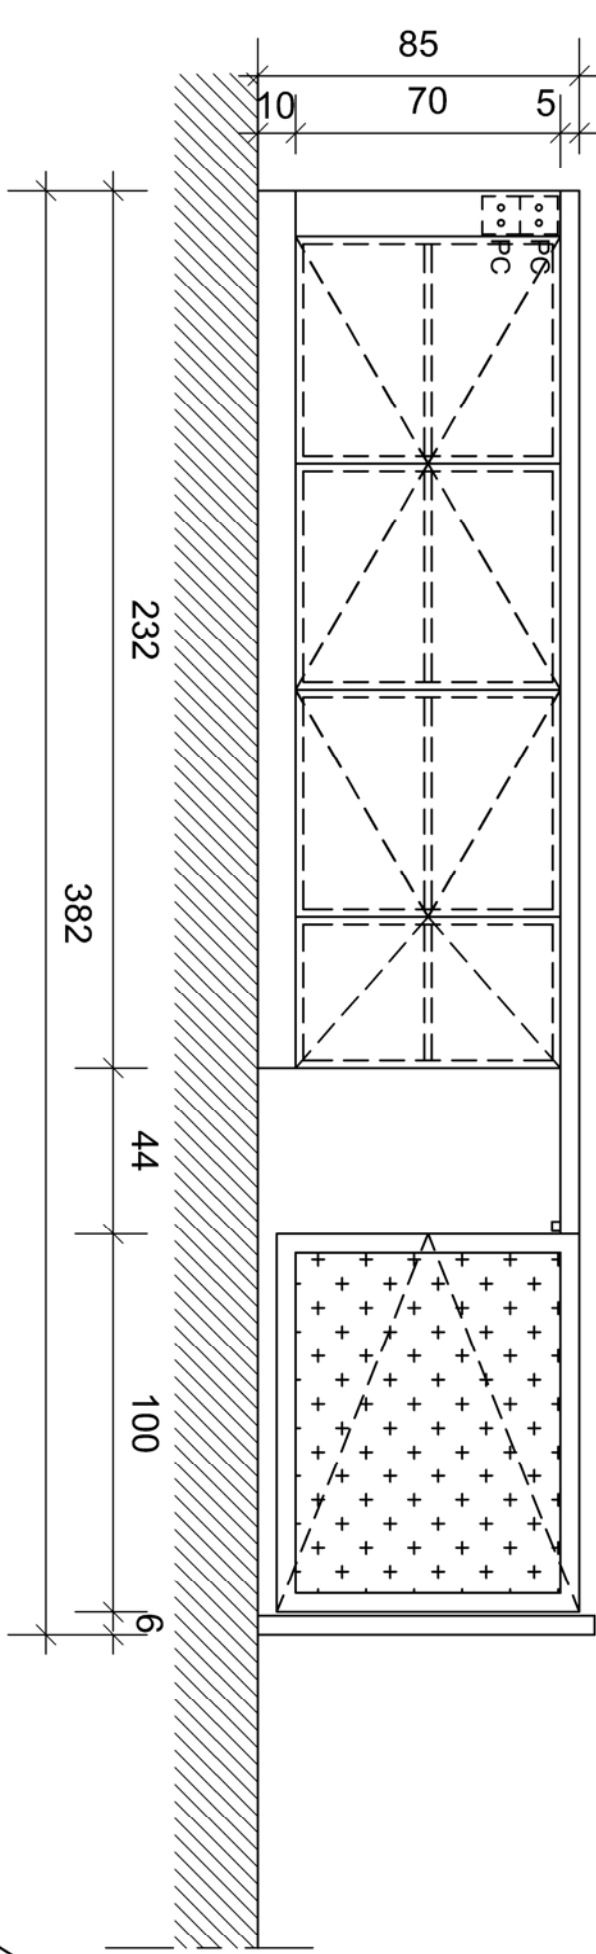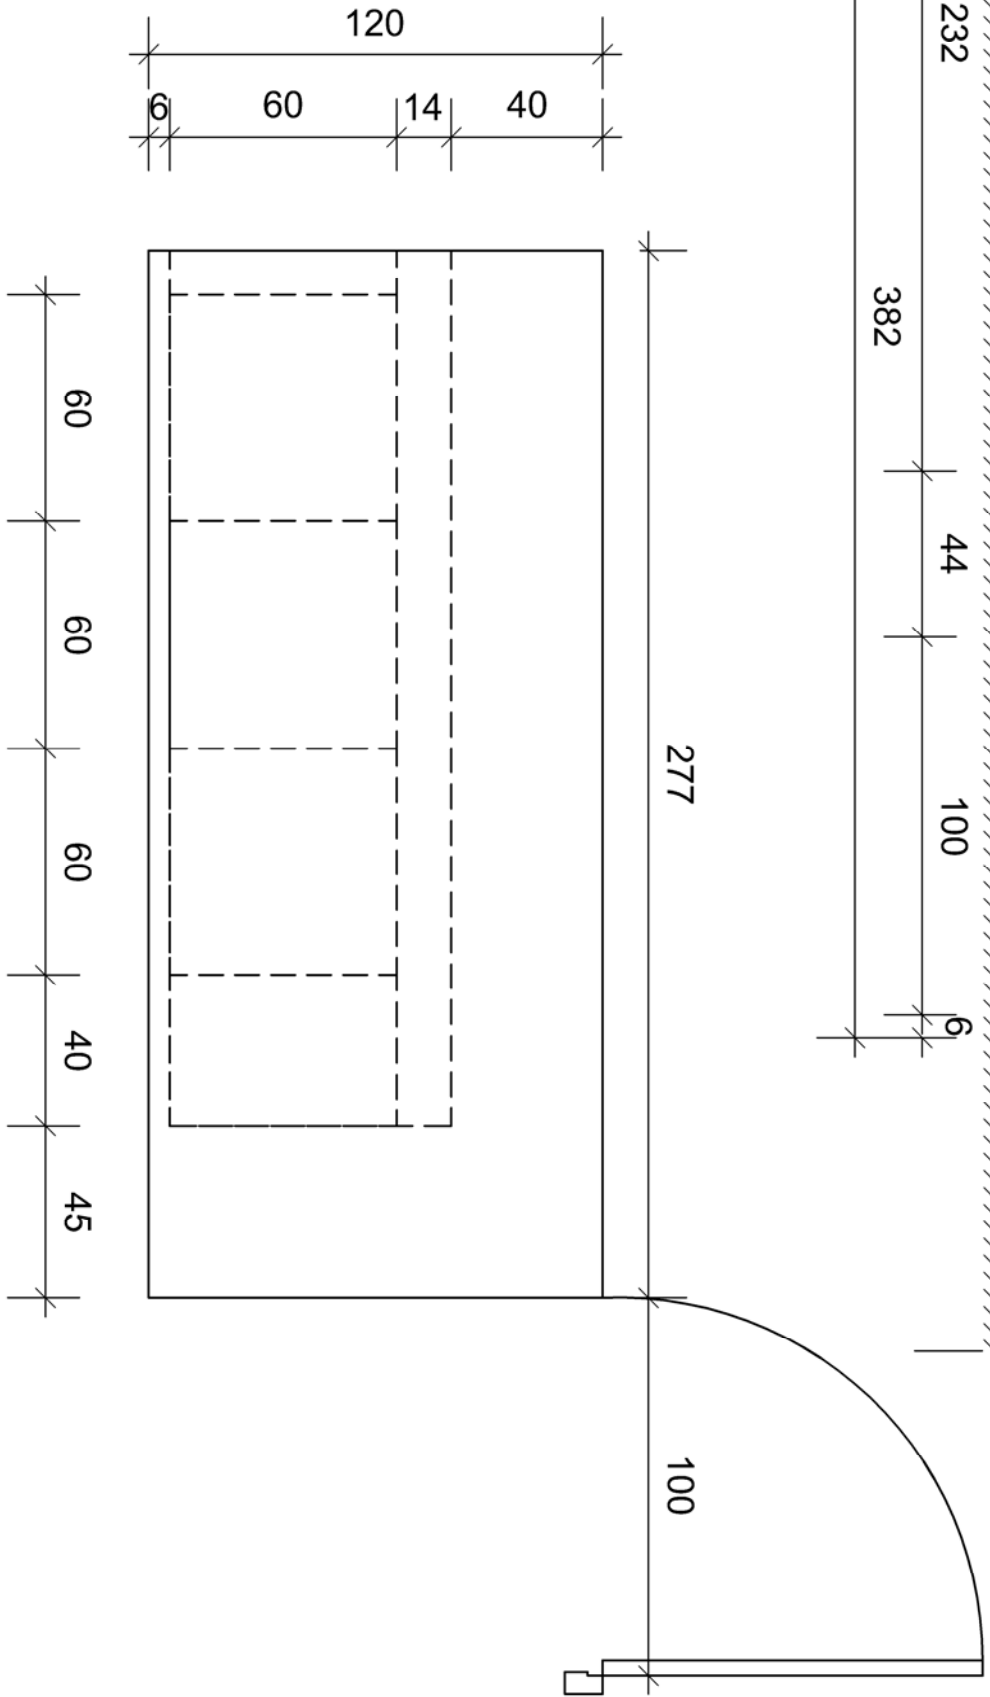

<div>PROJET</div> <div>RESTRUCTURATION DU BATIMENT HENRI GUIDET</div> <div>OBJET / PIECE GRAPHIQUE</div> <div>Détails de mobilier</div> <div>Ilot cuisine thérapeutique</div>	<div>PHASE</div> <div>DCE</div>	<div>MAITRE D'OUVRAGE</div> <div>GH ARTOIS - TERNOIS</div> <div>sur le CH de BAPAUME</div>
	<div>NUMERO</div> <div>C01.5.1</div> <div>ECHELLE</div> <div>1/20ème</div>	<div>DATE</div> <div>JUIN 2025</div> <div><div>AGENCE</div><div>GUILLLOU</div><div>ARCHITECTE</div><div>N° OA : S 25511</div><div>15 rue EUGENE MASCART</div><div>59570 BAVAY</div></div> <div>Maitrise d'oeuvre</div>

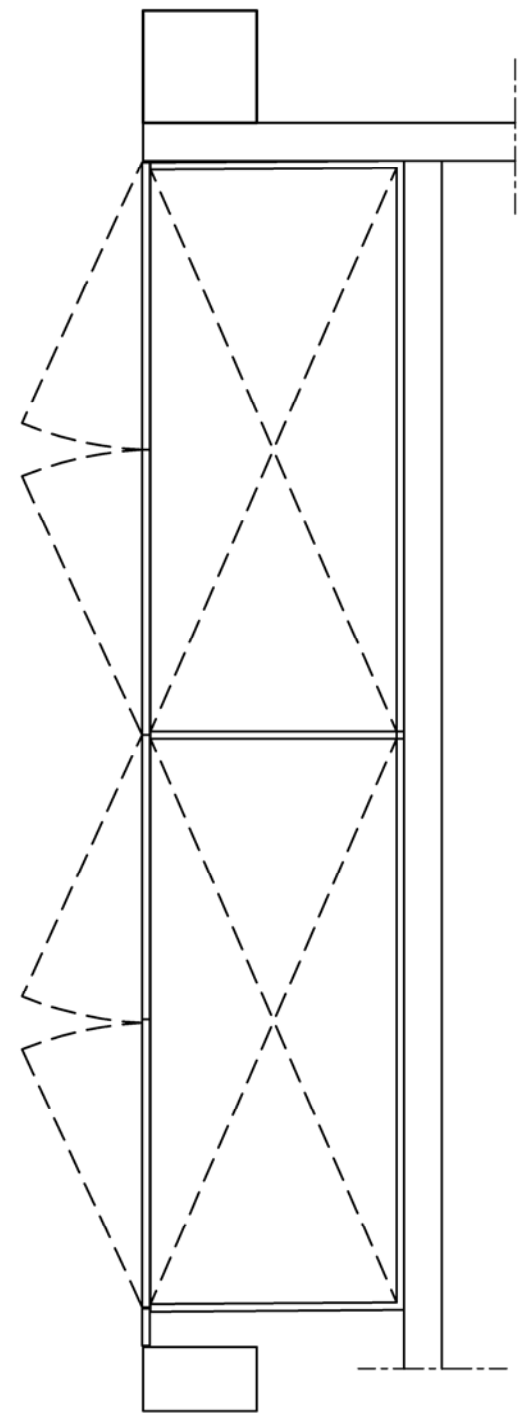
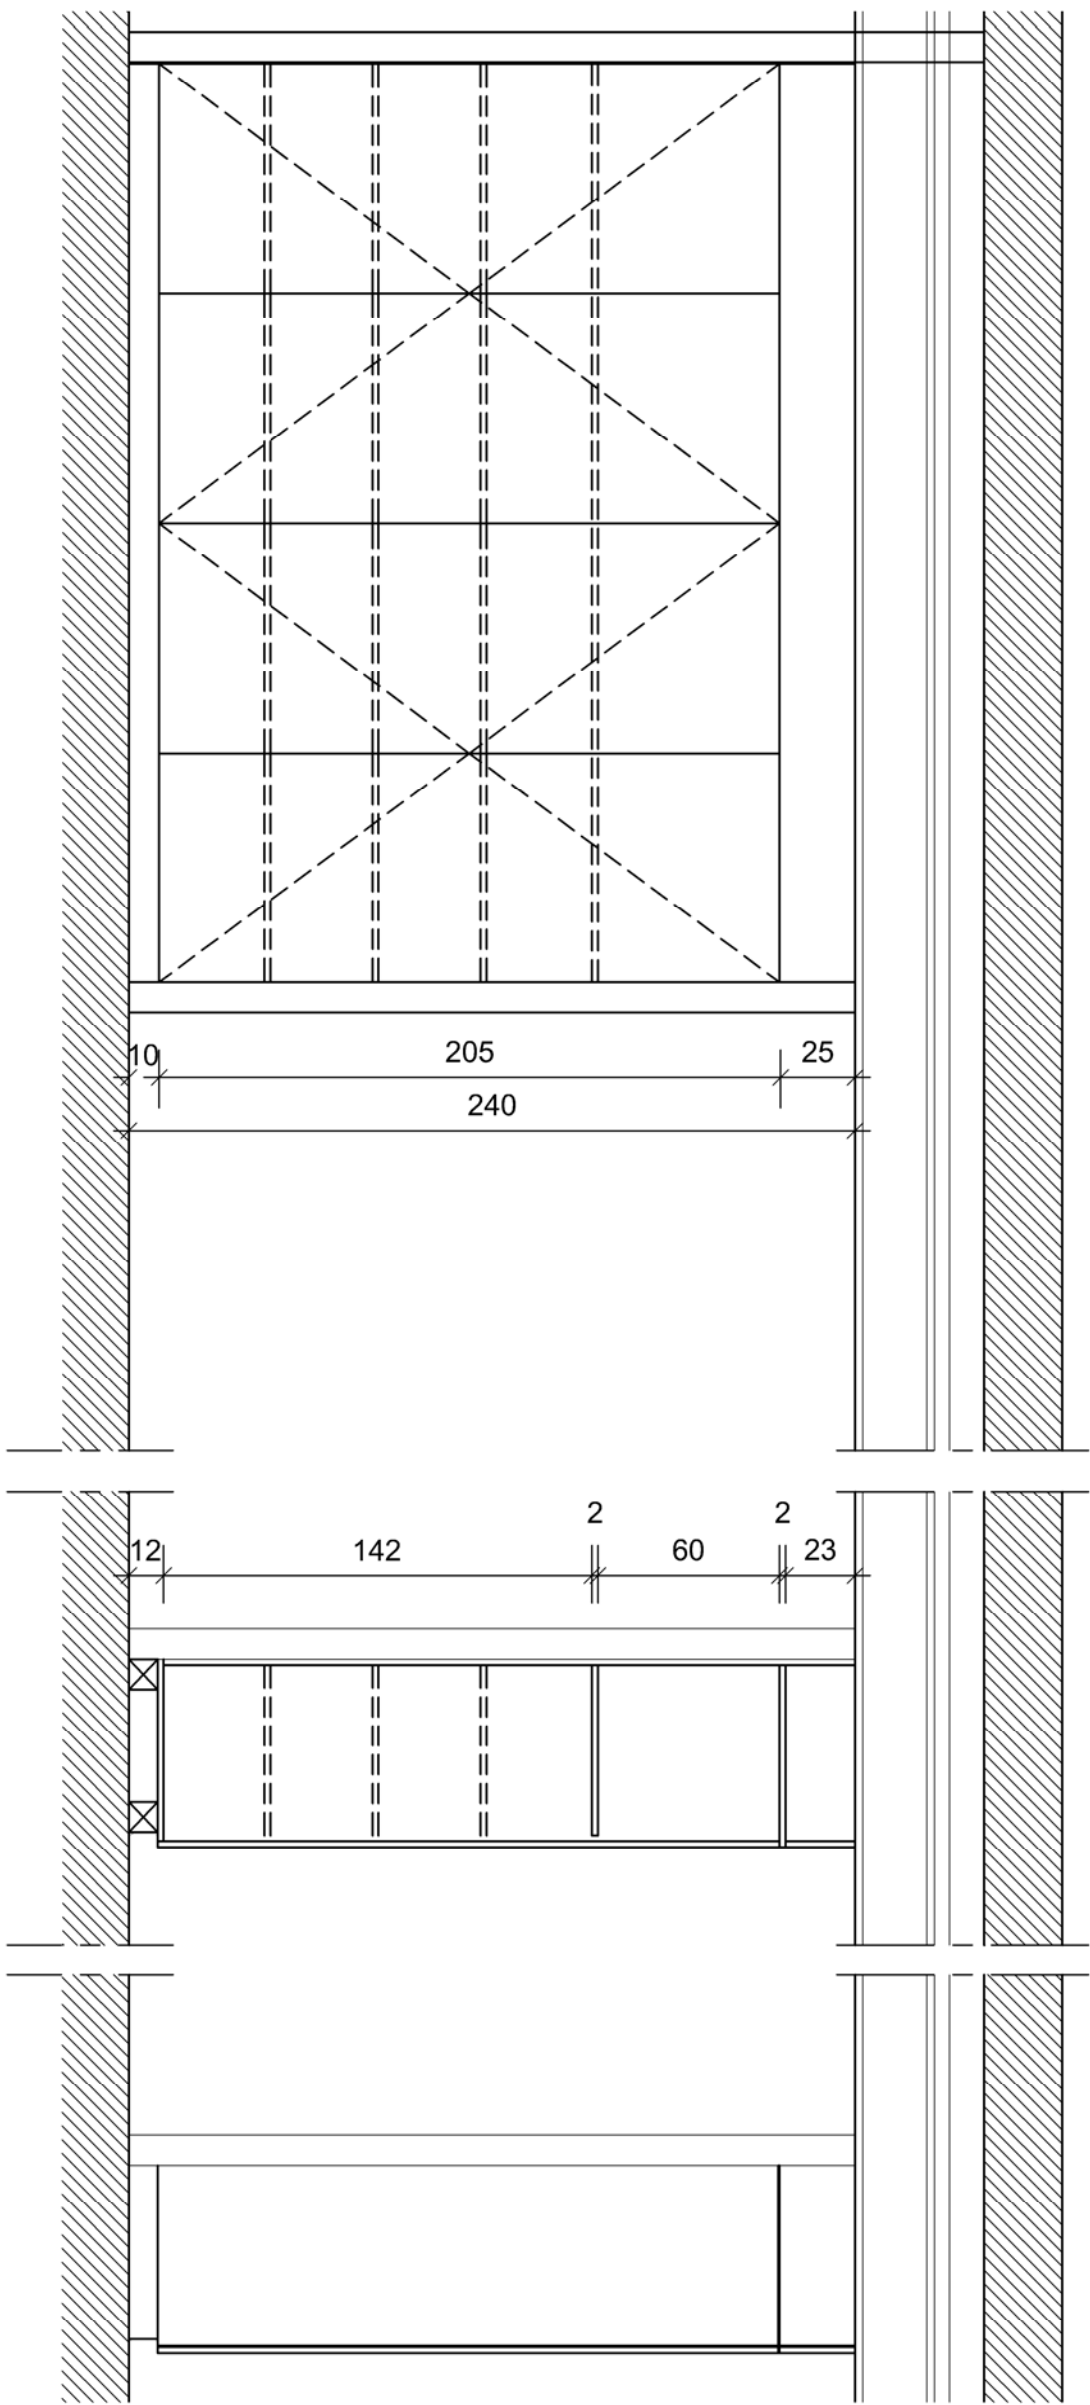


<div><div><div><div>PROJET</div><div>RESTRUCTURATION DU BATIMENT HENRI GUIDET</div></div><div><div>OBJET / PIECE GRAPHIQUE</div><div>Détails de mobilier Armoires d'activités 1</div></div></div></div>	<div>PHASE</div> <div>DCE</div>	<div>MAITRE D'OUVRAGE</div> <div>GH ARTOIS - TERNOIS sur le CH de BAPAUME</div>
	<div>NUMERO</div> <div>C01.5.2</div> <div>ECHELLE</div> <div>1/25ème</div>	<div>DATE</div> <div>JUIN 2025</div> <div><div><div><div>AGENCE</div><div>GUILLLOU ARCHITECTE</div><div>N° OA : S 25511</div><div>15 rue EUGENE MASCART 59570 BAVAY</div></div><div></div></div><div>Maitrise d'oeuvre</div></div>

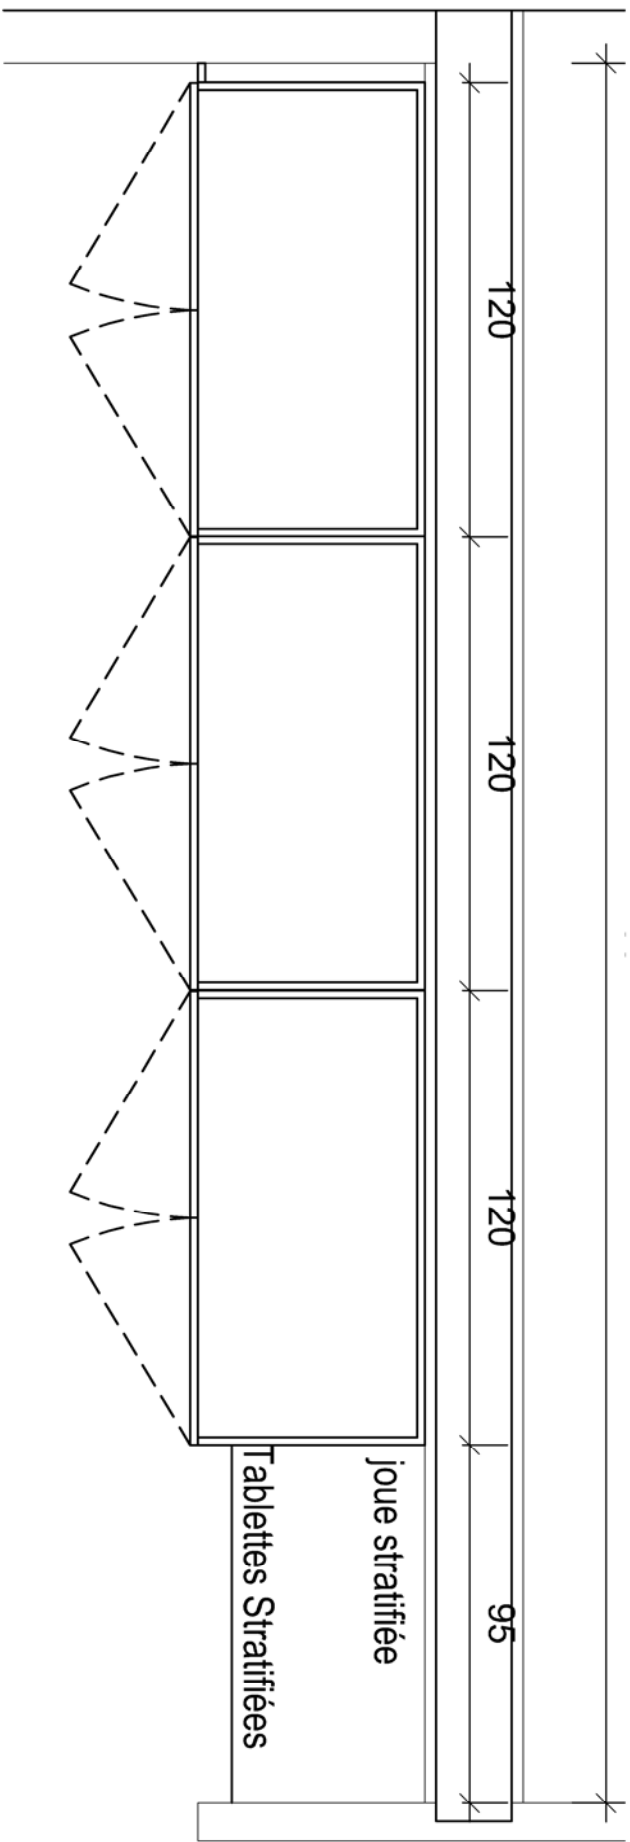
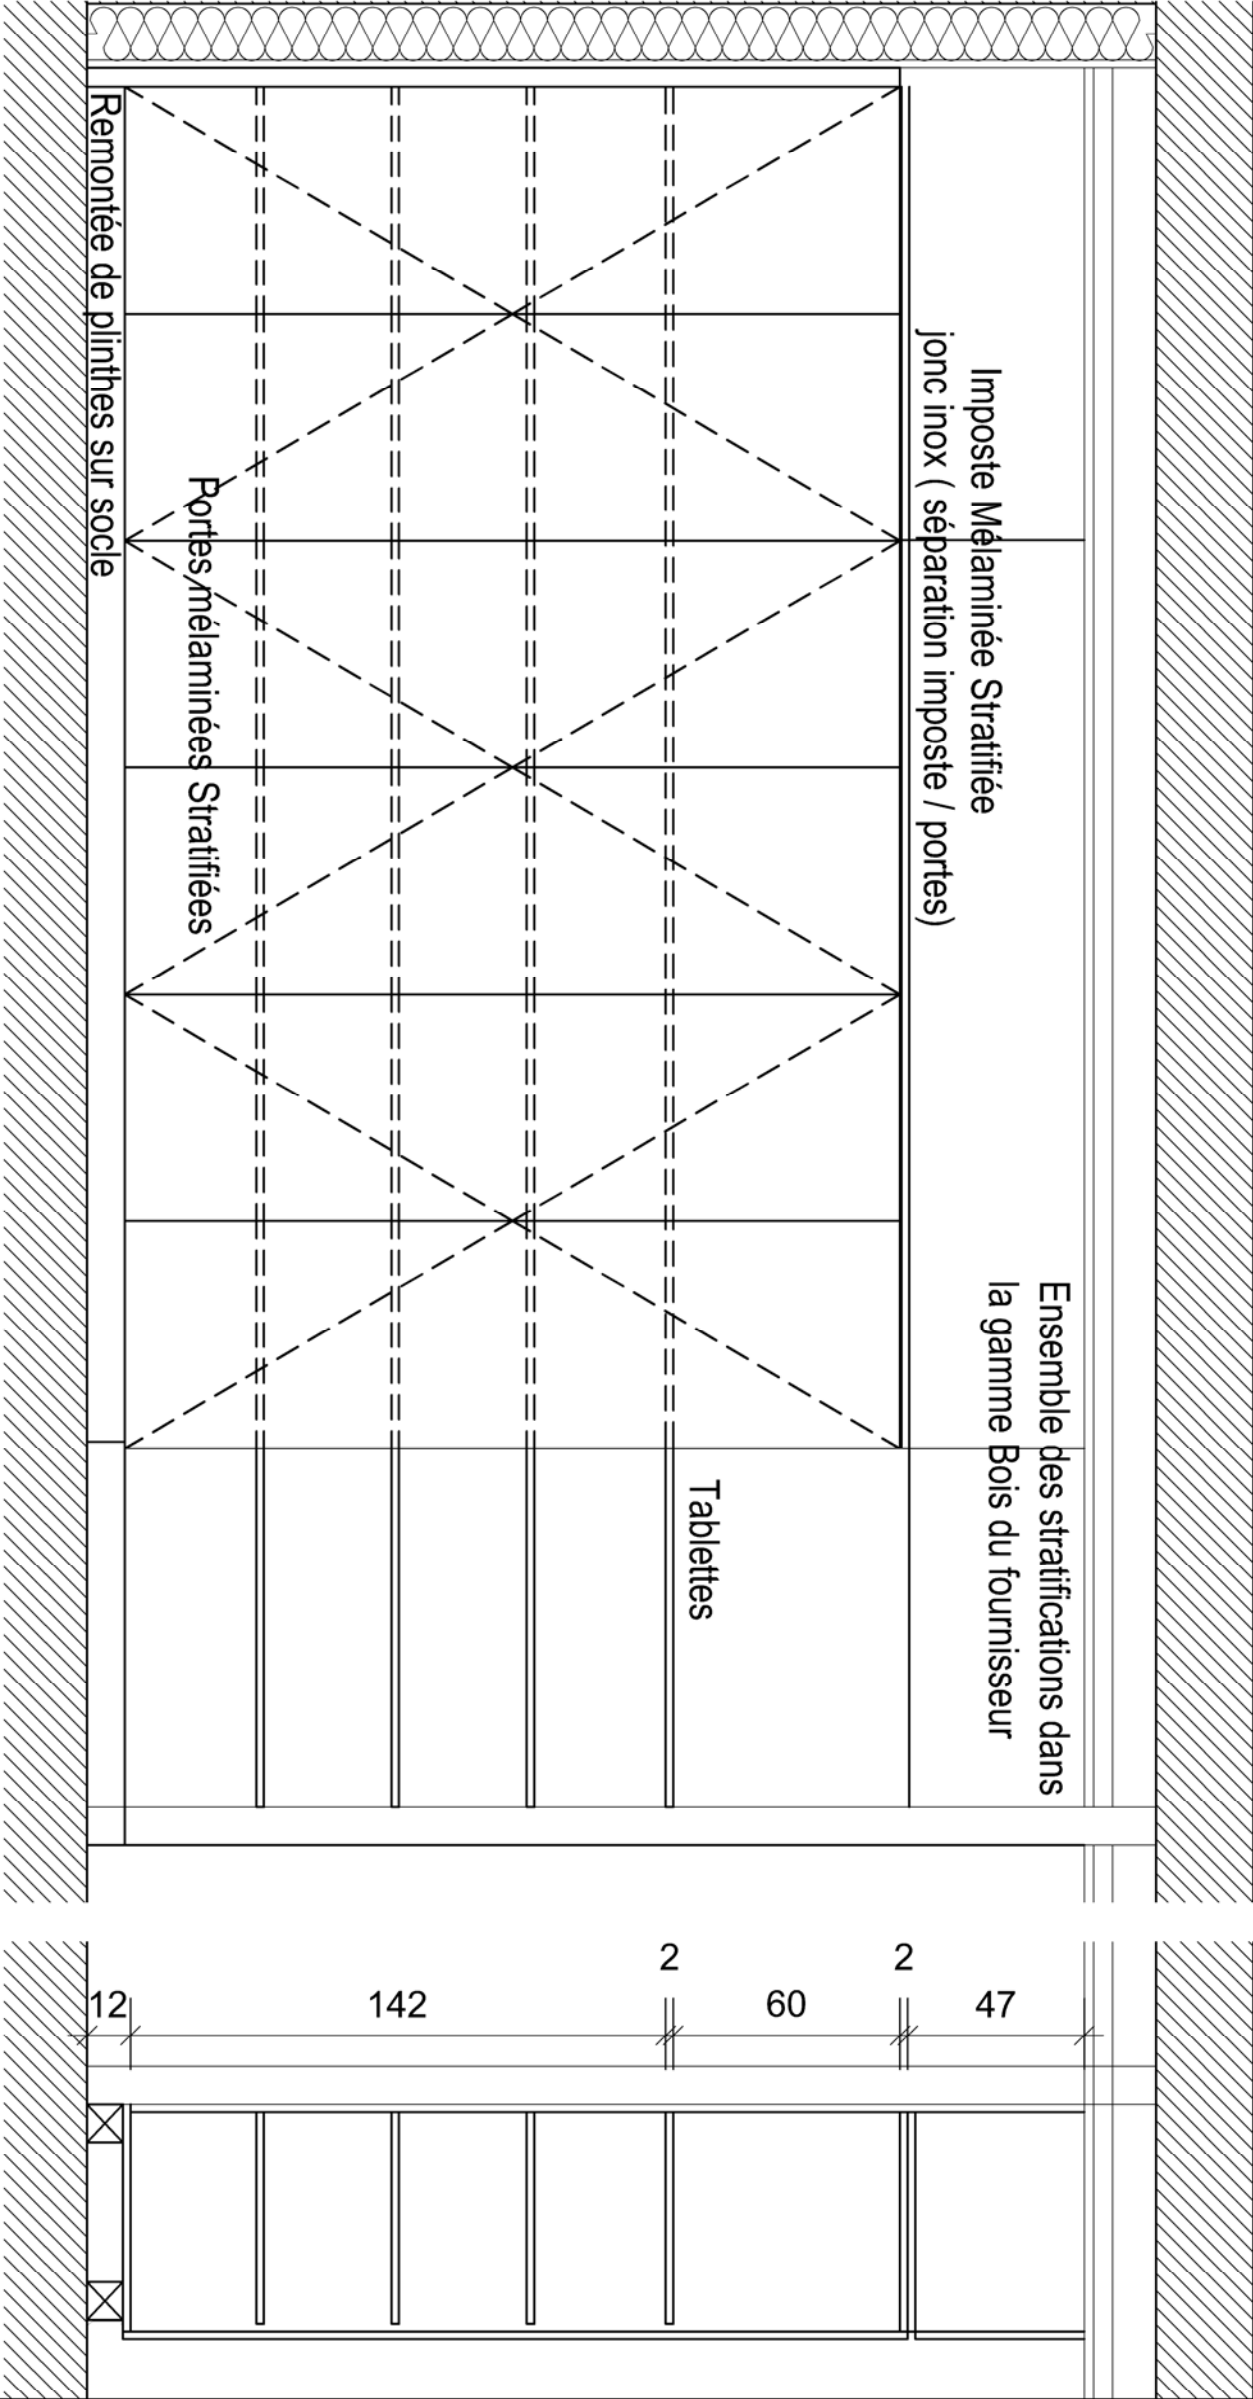


<div>PROJET</div> <div>RESTRUCTURATION DU BATIMENT HENRI GUIDET</div> <div>OBJET / PIECE GRAPHIQUE</div> <div>Détails de mobilier Armoires d'activités 2</div>	<div>PHASE</div> <div>DCE</div>	<div>MAITRE D'OUVRAGE</div> <div>GH ARTOIS - TERNOIS sur le CH de BAPAUME</div>	<div>Maîtrise d'oeuvre</div> <div><div><div>AGENCE</div><div>GUILLLOU ARCHITECTE</div><div>N° OA : S 25511</div><div>15 rue EUGENE MASCART 59570 BAVAY</div></div><div></div></div>
	<div>NUMERO</div> <div>C01.5.3</div> <div>ECHELLE</div> <div>1/20ème</div>	<div>DATE</div> <div>JUIN 2025</div>	



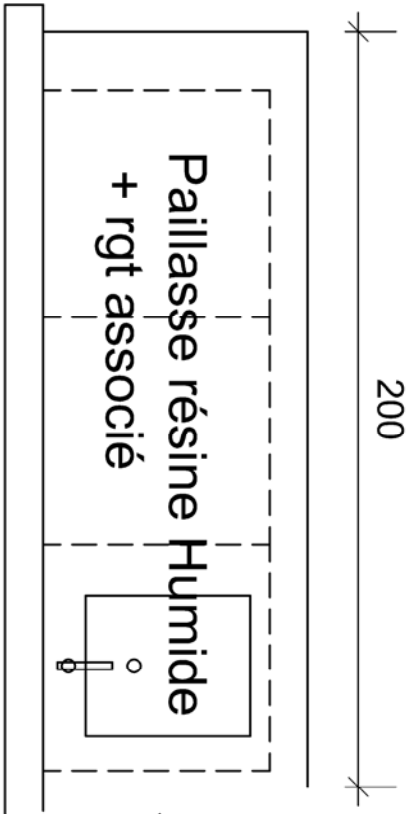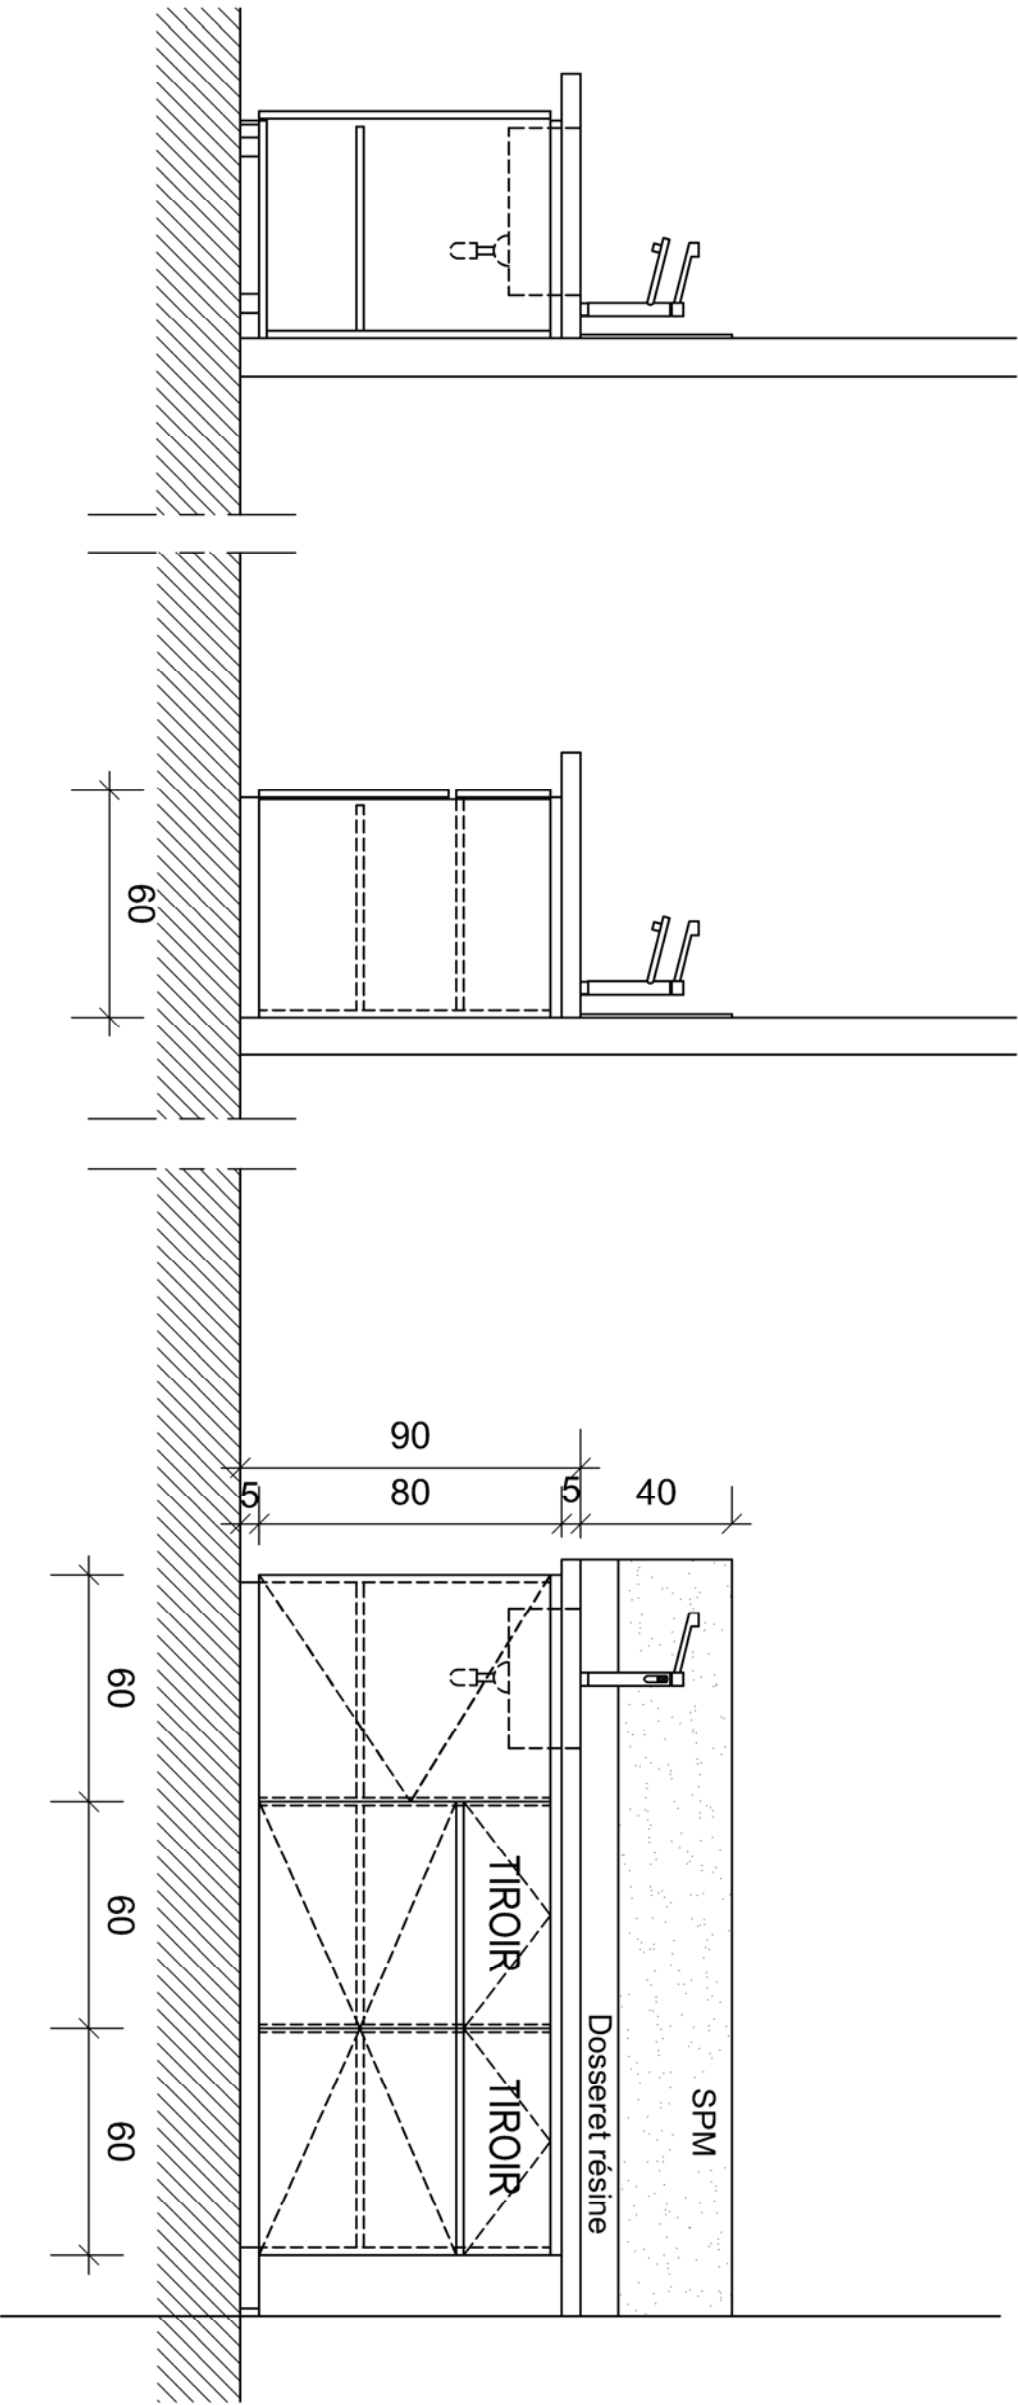

<div>PROJET</div> <div>RESTRUCTURATION DU BATIMENT HENRI GUIDET</div> <div>OBJET / PIECE GRAPHIQUE</div> <div>Détails de mobilier Soins</div>	<div>PHASE</div> <div>DCE</div>	<div>MAITRE D'OUVRAGE</div> <div>GH ARTOIS - TERNOIS sur le CH de BAPAUME</div>
	<div>NUMERO</div> <div>C01.5.5</div> <div>ECHELLE</div> <div>1/20ème</div>	<div>DATE</div> <div>JUIN 2025</div> <div><div><div>AGENCE</div><div>GUILLLOU ARCHITECTE</div><div>N° OA : S 25511</div><div>15 rue EUGENE MASCART 59570 BAVAY</div></div><div>Maitrise d'oeuvre</div></div>

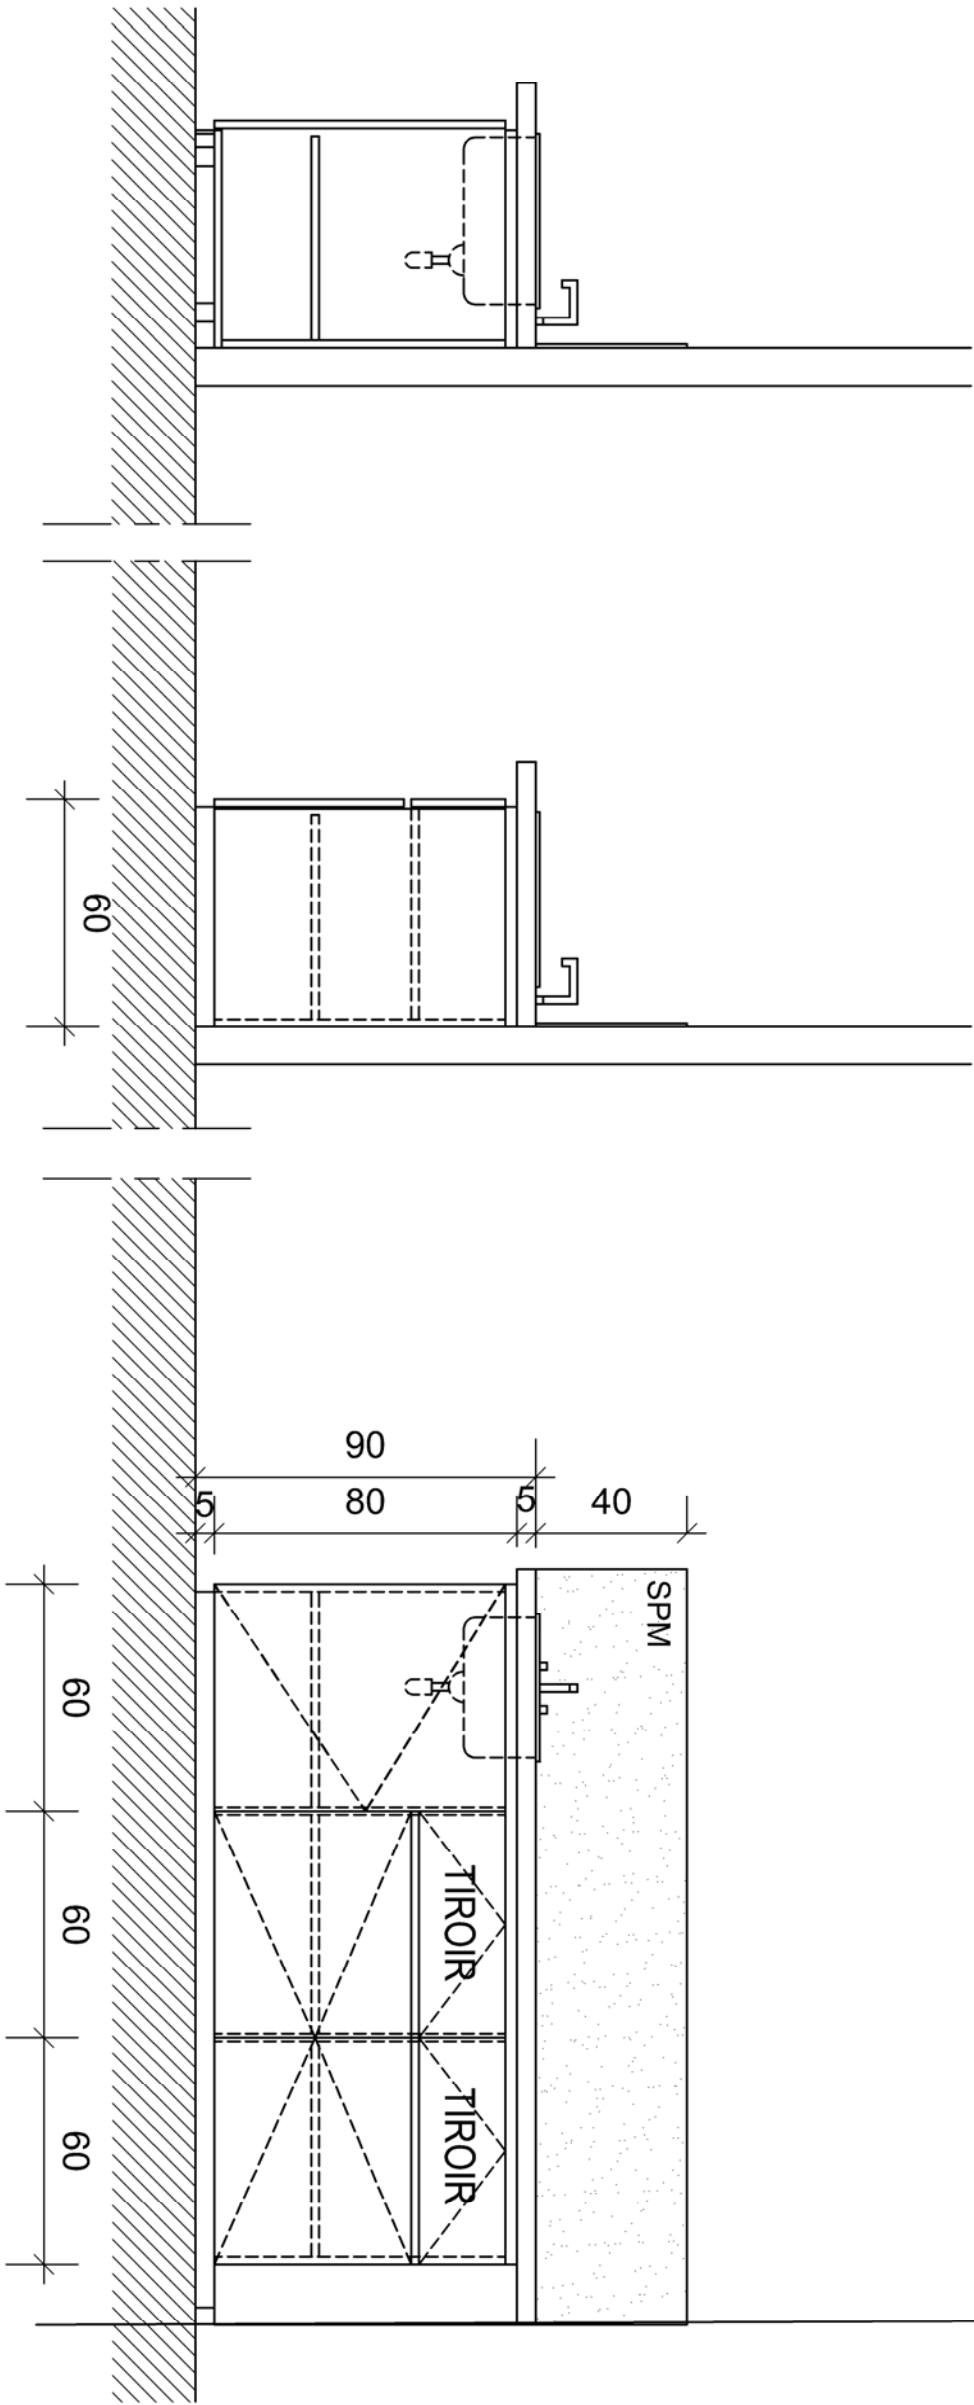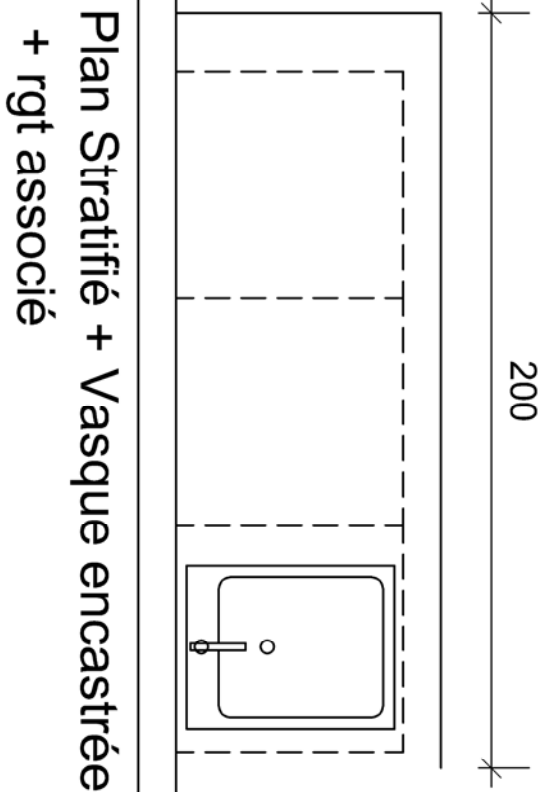

Maitrise d'oeuvre

MAITRE D'OUVRAGE

GH ARTOIS - TERNOIS  
sur le CH de BAPAUME

DATE

JUIN 2025

PHASE

DCE

NUMERO

C01.5.6

ECHELLE



1/20ème

PROJET

RESTRUCTURATION DU BATIMENT  
HENRI GUIDET



OBJET / PIECE GRAPHIQUE

Détails de mobilier  
Détente et famille

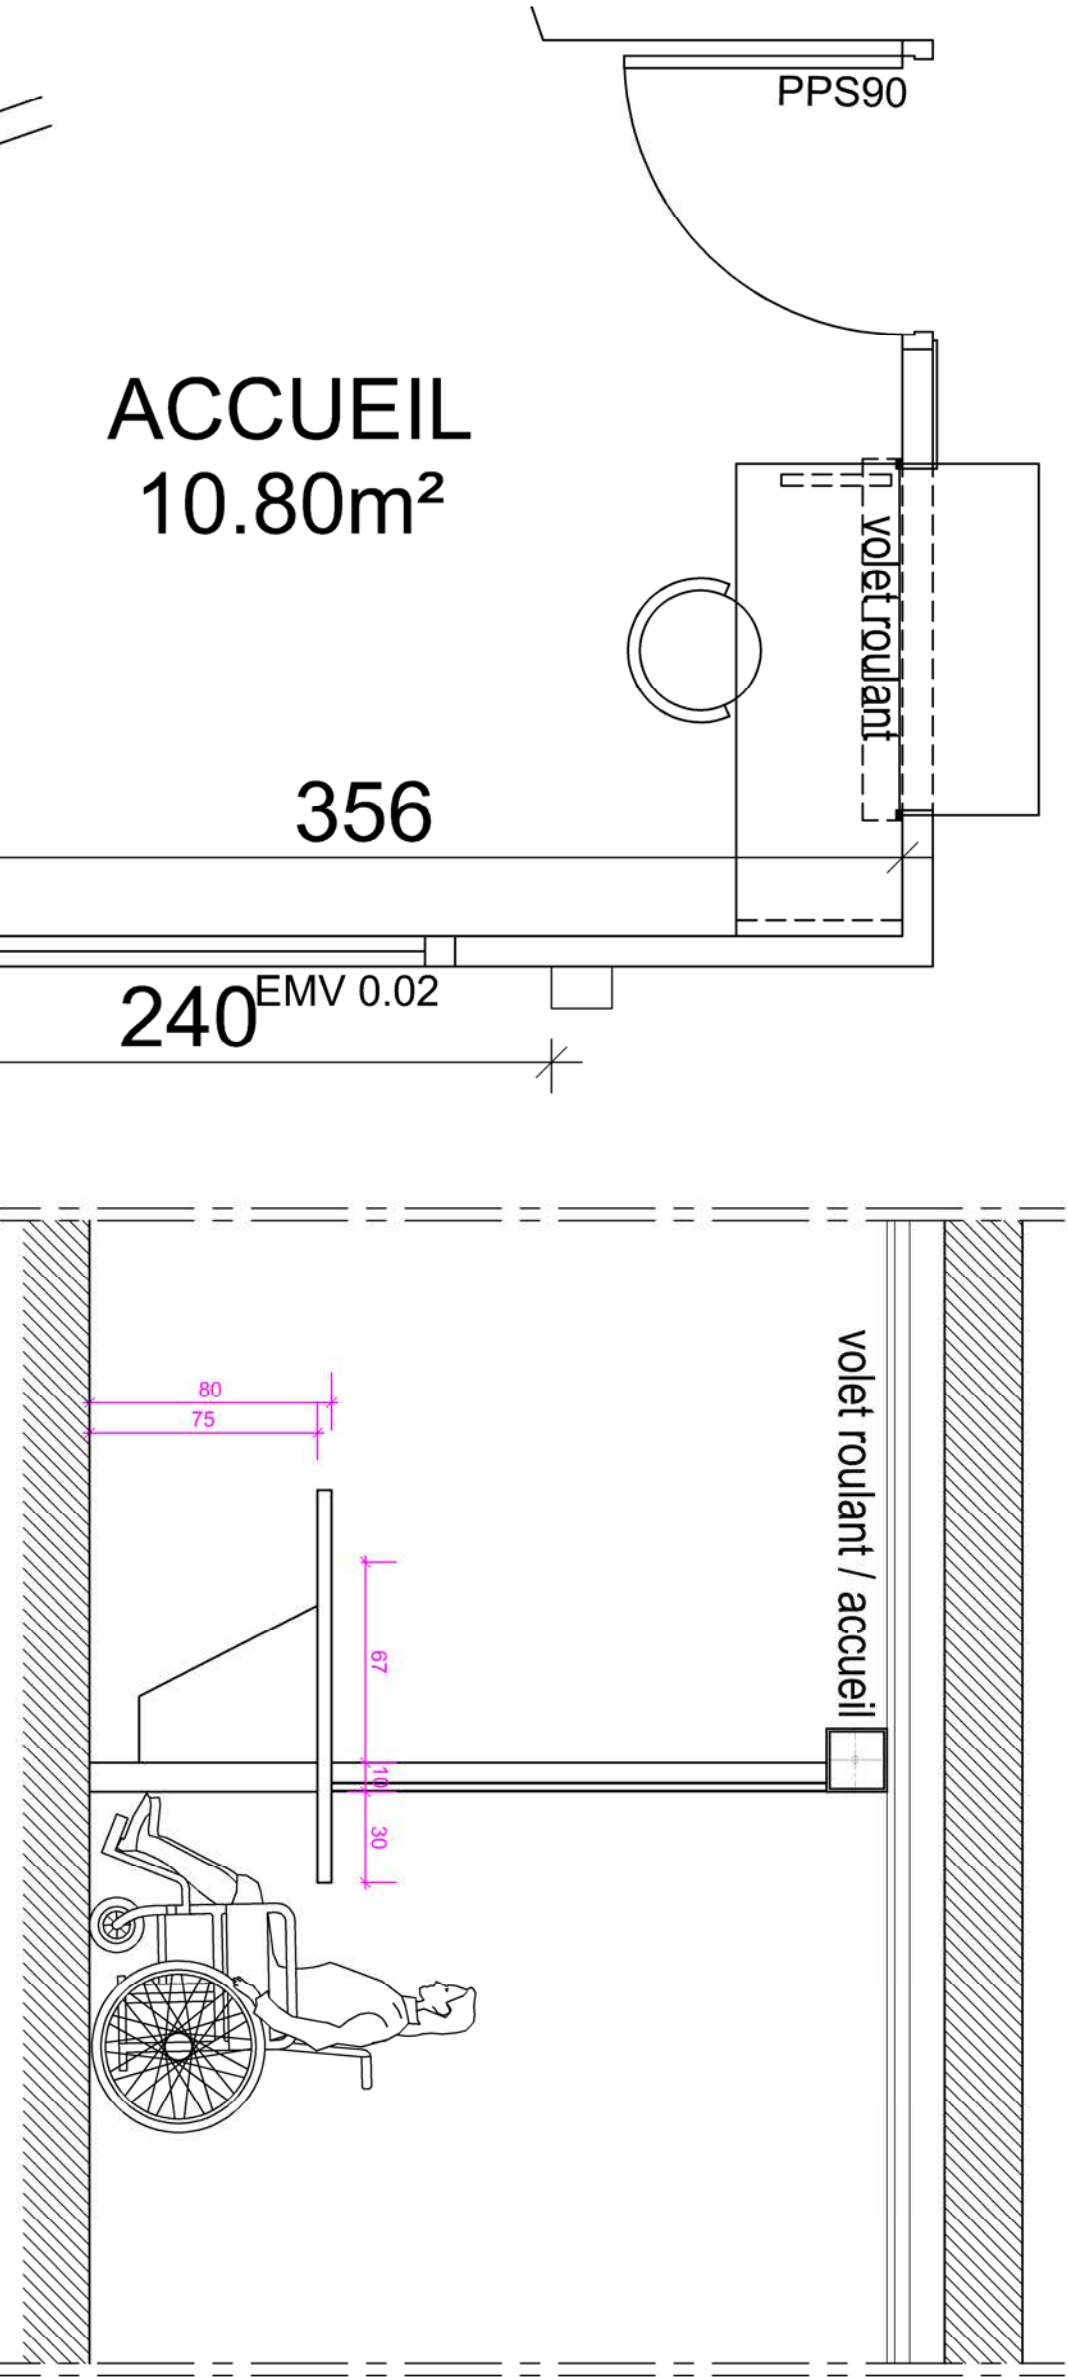
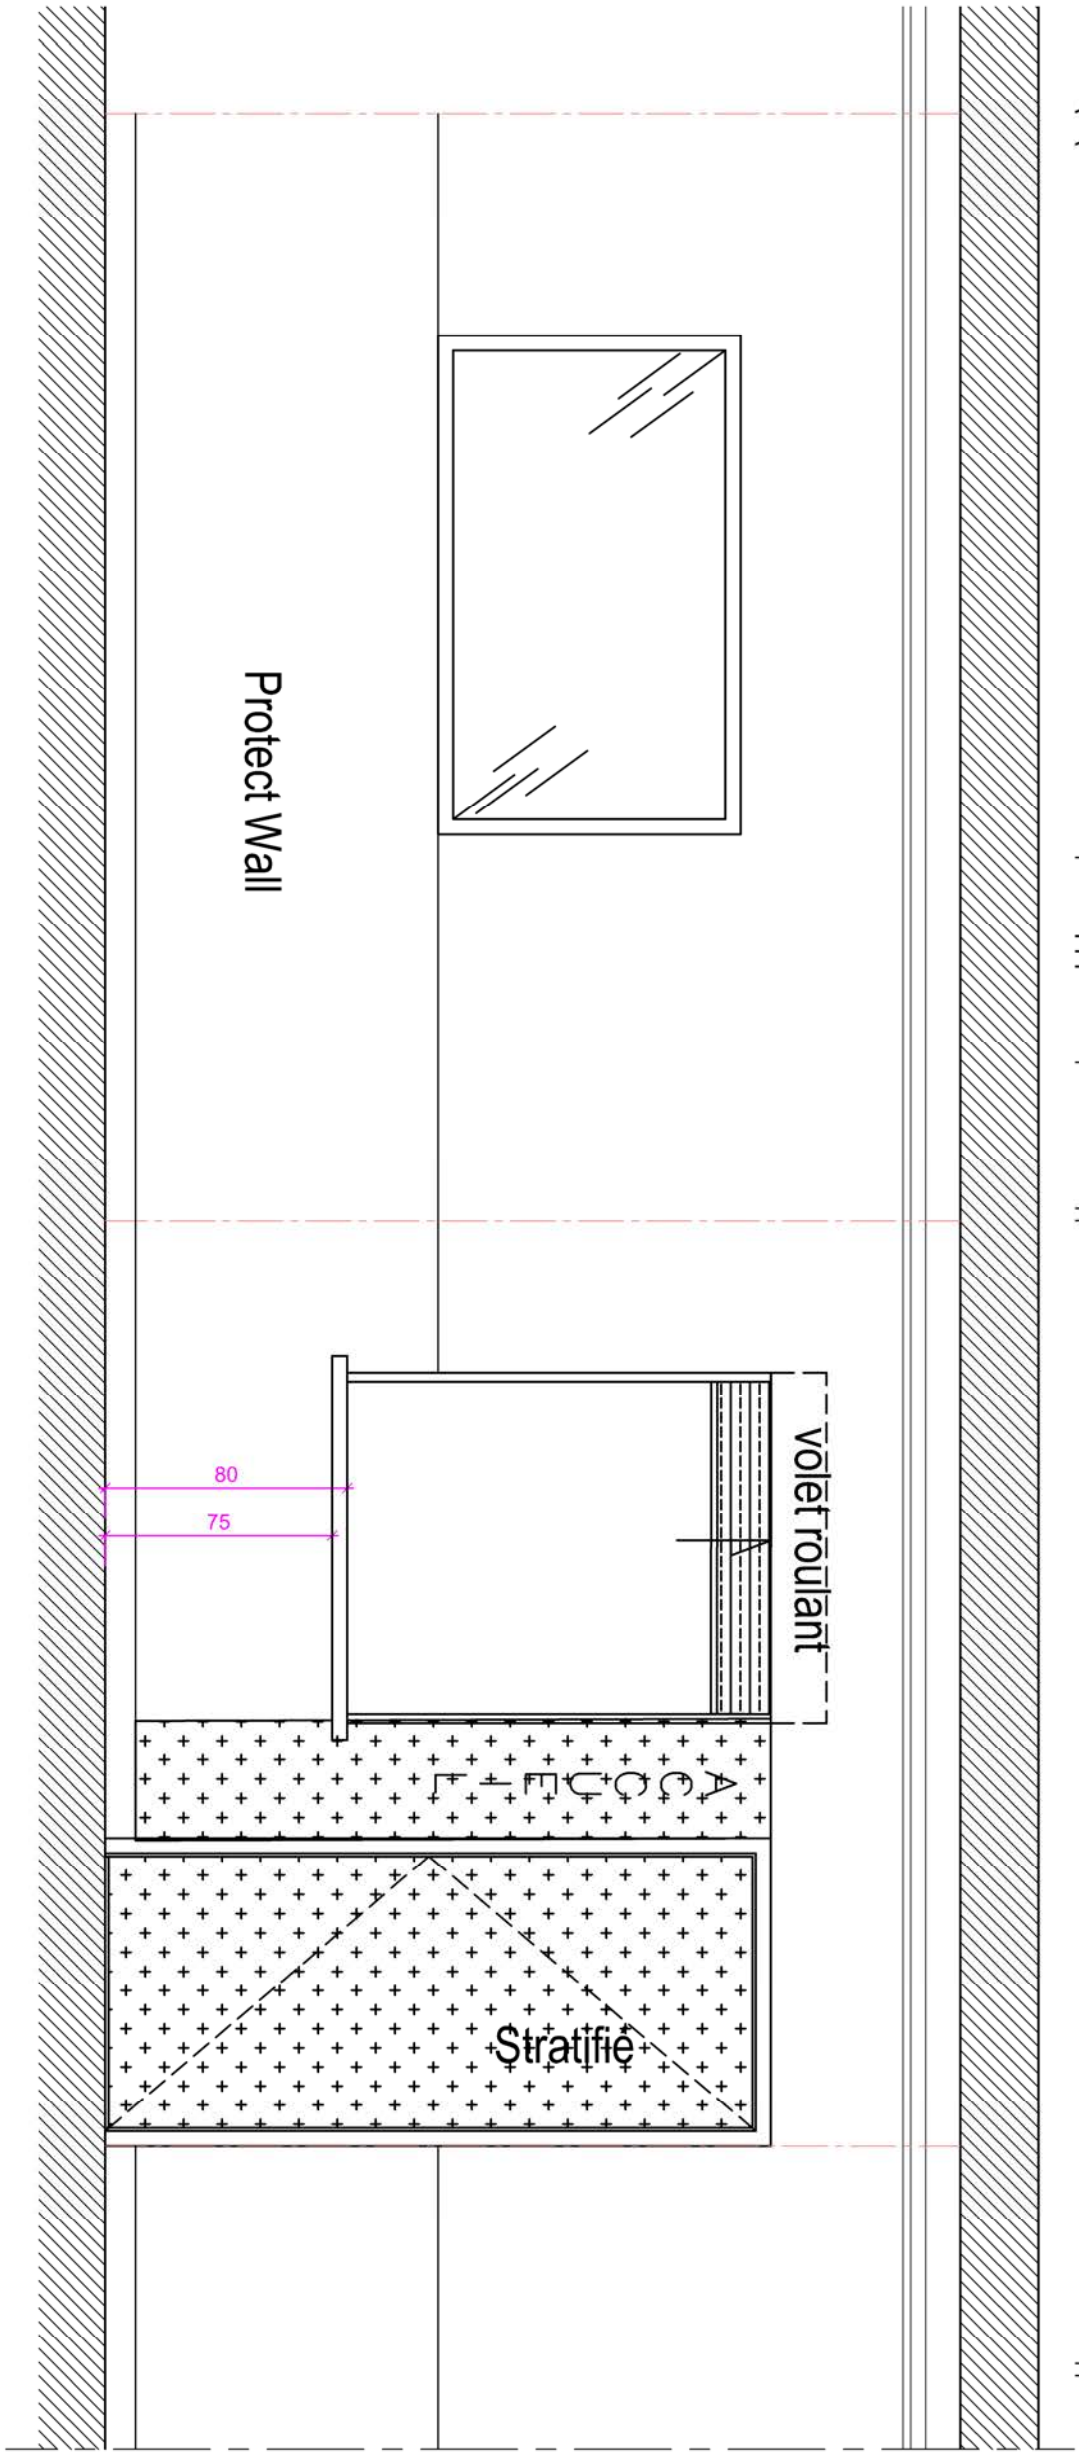


<p><u>PROJET</u></p> <p>RESTRUCTURATION DU BATIMENT HENRI GUIDET</p> <p>OBJET / PIECE GRAPHIQUE</p> <p>Détails de mobilier Accueil</p>	<p>PHASE</p> <p>DCE</p>	<p><u>MAITRE D'OUVRAGE</u></p> <p>GH ARTOIS - TERNOIS sur le CH de BAPAUME</p>
	<p>NUMERO</p> <p>C01.5.7</p> <p>ECHELLE</p> <p>1/25ème</p>	<p><u>DATE</u></p> <p>JUIN 2025</p> <div><p>Maîtrise d'oeuvre</p><p>AGENCE</p><p>GUILLOU ARCHITECTE</p><p>N° OA : S 25511</p><p>15 rue EUGENE MASCART 59570 BAVAY</p></div>



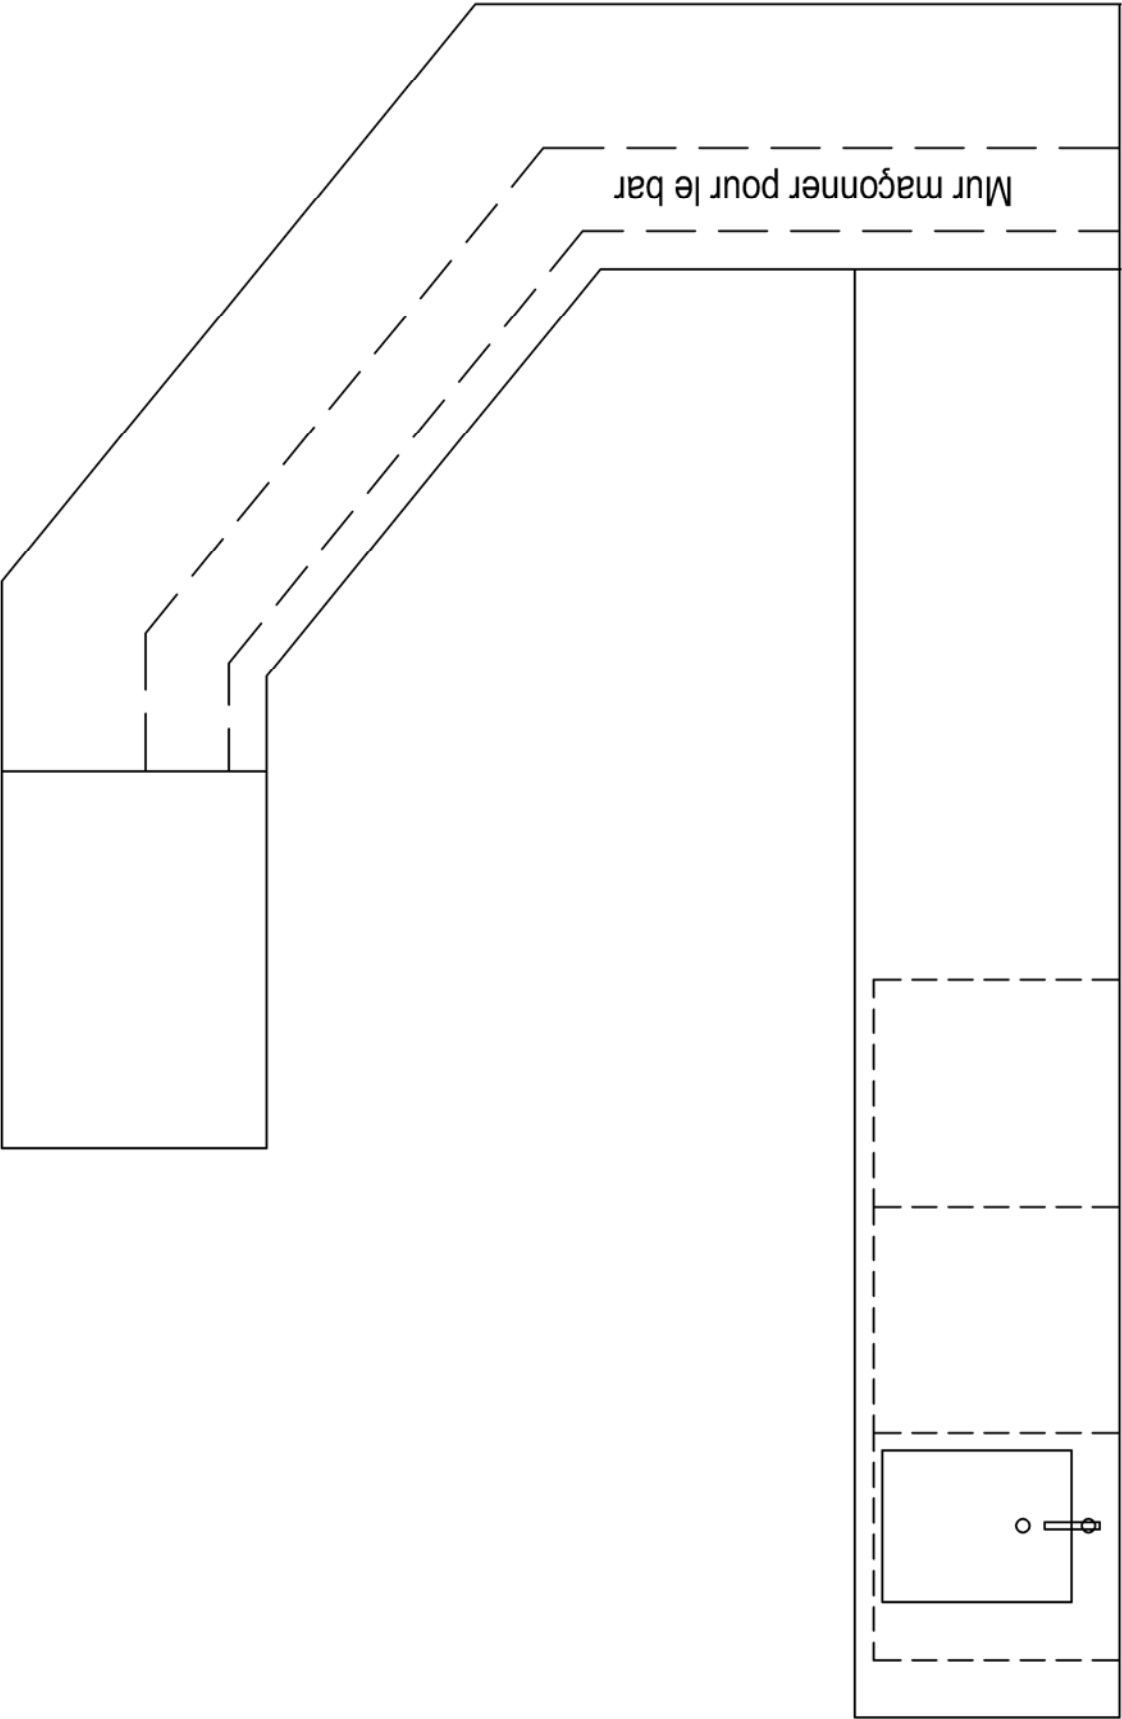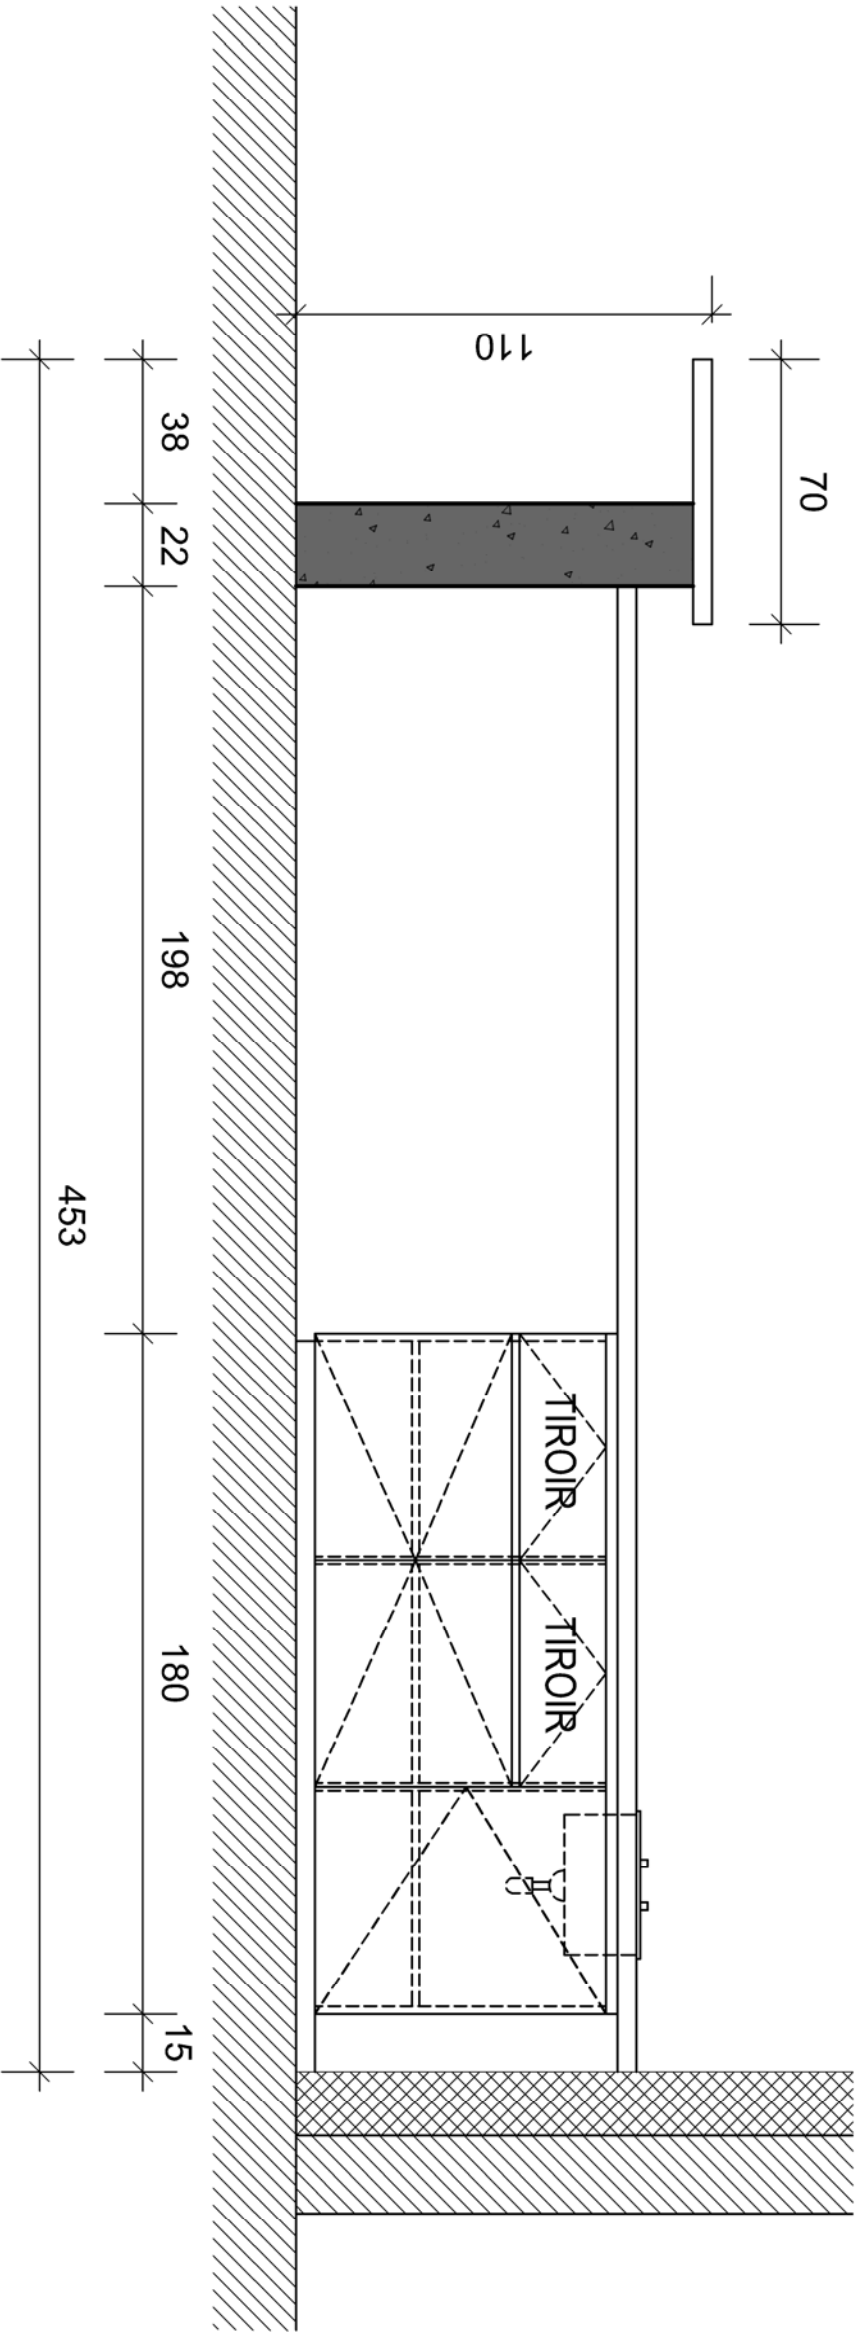

<div>PROJET</div> <div>RESTRUCTURATION DU BATIMENT HENRI GUIDET</div> <div>OBJET / PIECE GRAPHIQUE</div> <div>Détails de mobilier Bar</div>	<div>PHASE</div> <div>DCE</div>	<div>MAITRE D'OUVRAGE</div> <div>GH ARTOIS - TERNOIS sur le CH de BAPAUME</div>
	<div>NUMERO</div> <div>C01.5.8</div> <div>ECHELLE</div> <div>1/20ème</div>	<div>DATE</div> <div>JUIN 2025</div> <div><div><div>AGENCE</div><div>GUILLLOU ARCHITECTE</div><div>N° OA : S 25511</div><div>15 rue EUGENE MASCART 59570 BAVAY</div></div><div>Maitrise d'oeuvre</div></div>

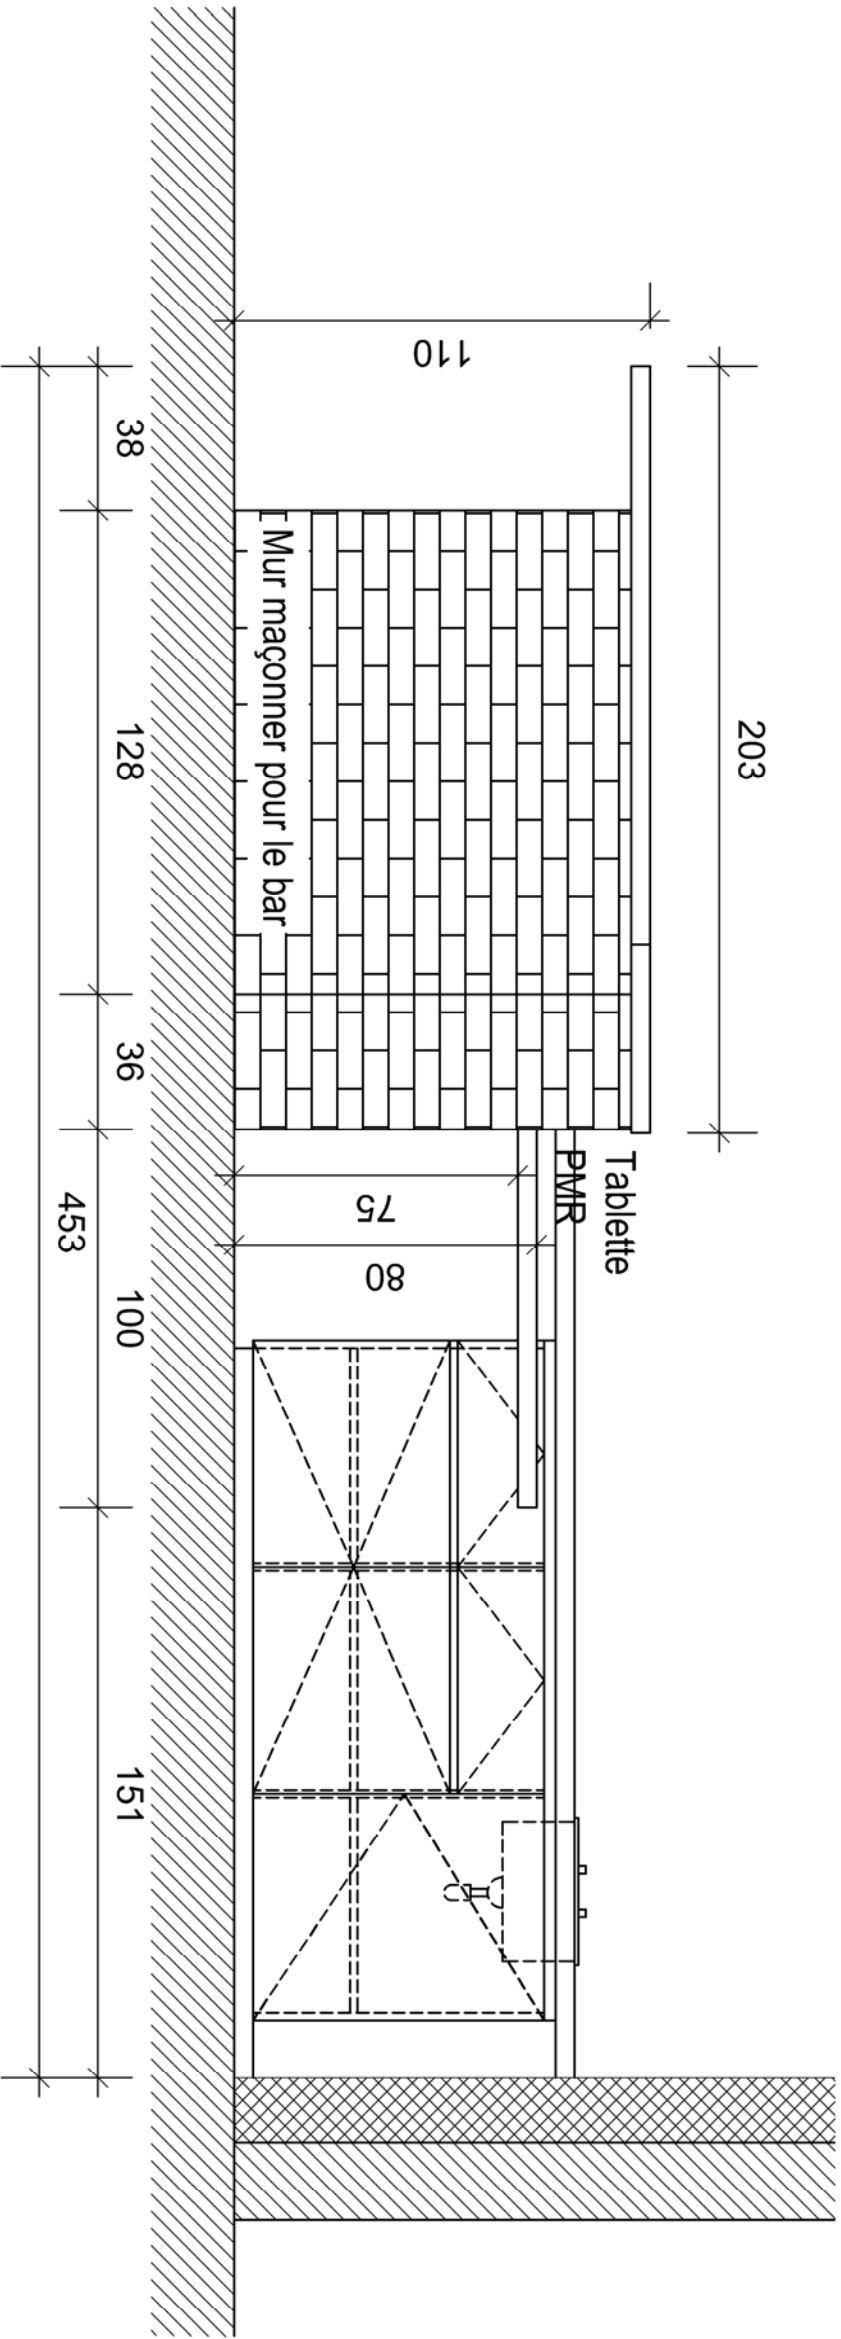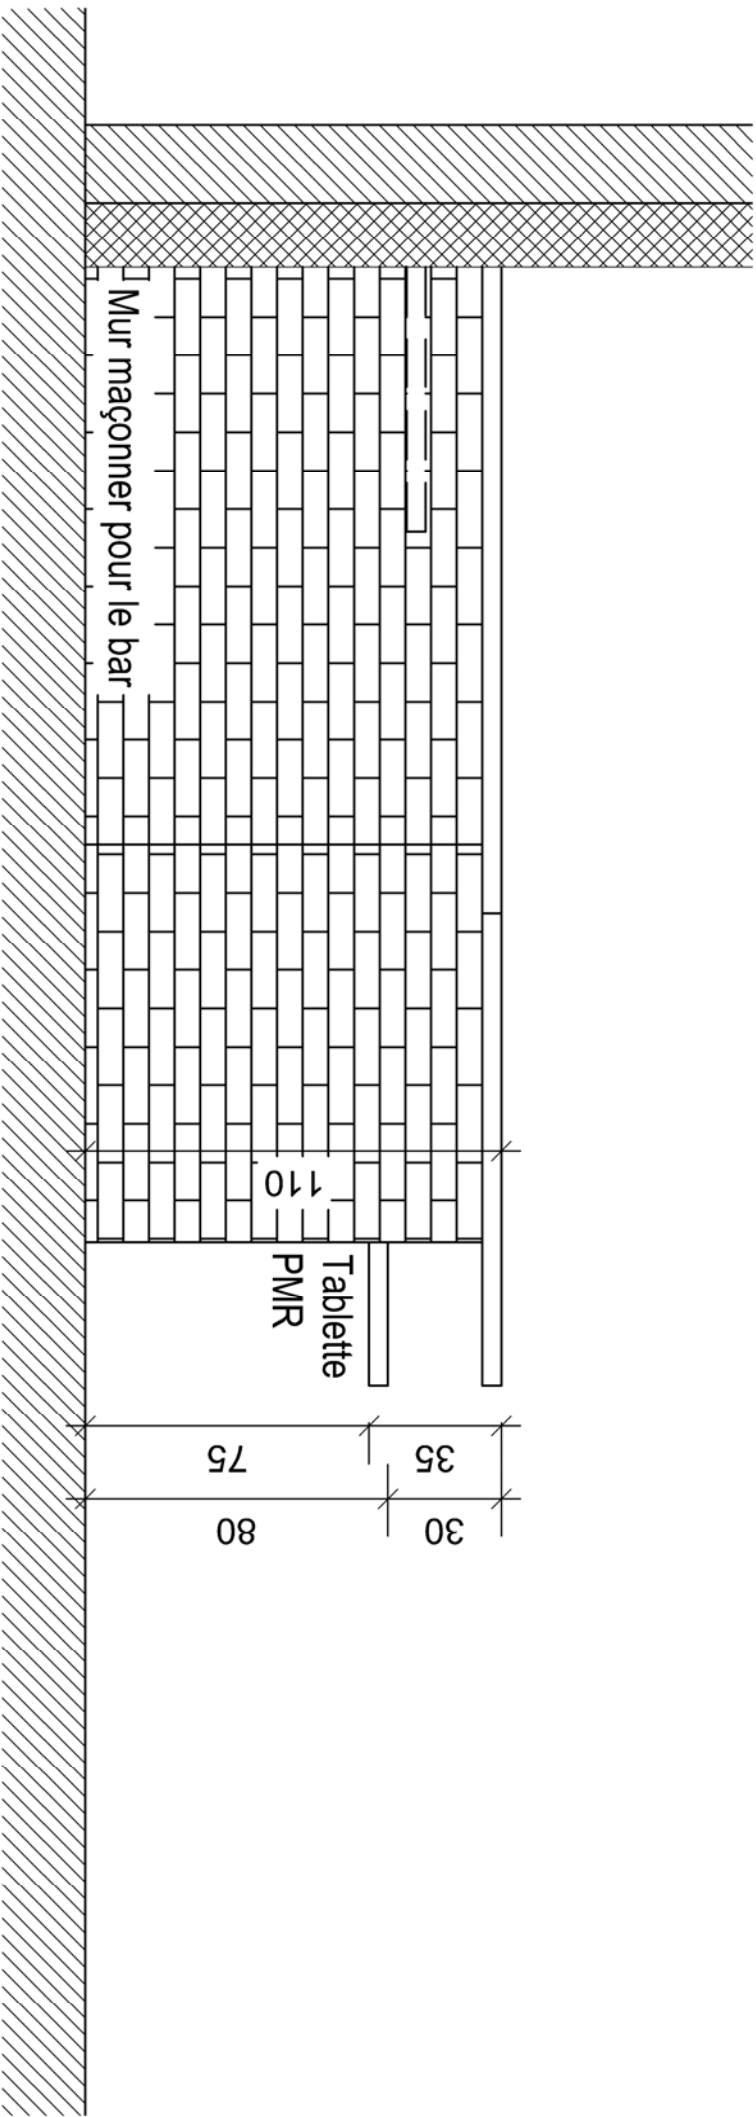

*Maîtrise d'oeuvre*



MAITRE D'OUVRAGE

**GH ARTOIS - TERNOIS**  
sur le CH de BAPAUME

DATE

JUIN 2025

PHASE

DCE

NUMERO

**C01.5.9**

ECHELLE




**1/20ème**

PROJET

**RESTRUCTURATION DU BATIMENT  
HENRI GUIDET**

OBJET / PIECE GRAPHIQUE

**Détails de mobilier  
Bar**

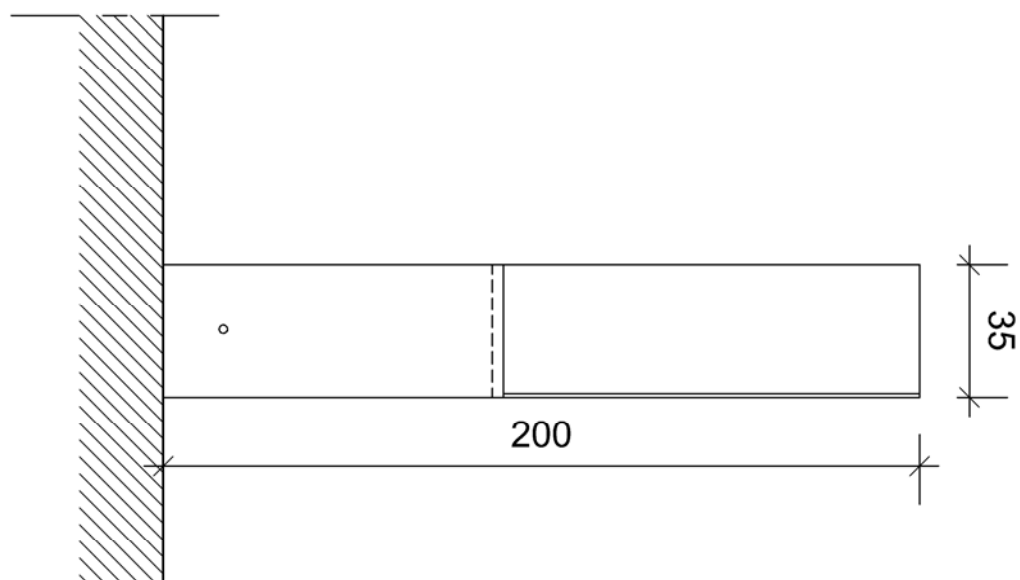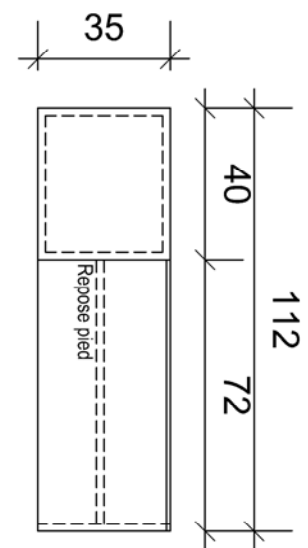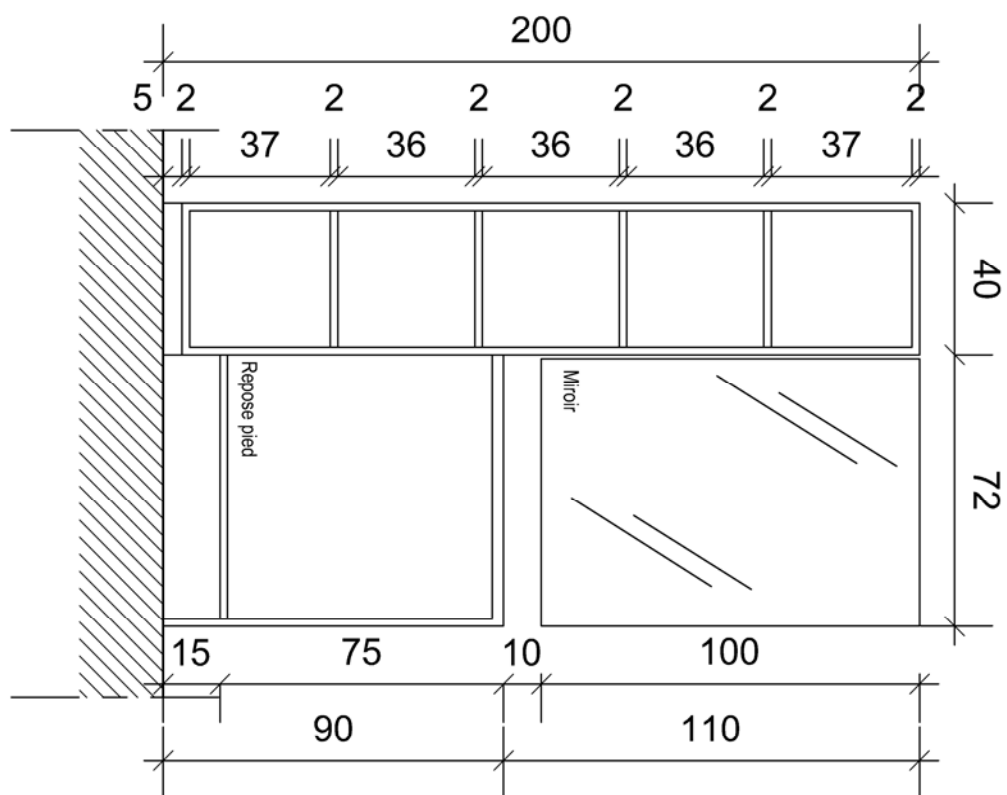

PROJET

RESTRUCTURATION DU BATIMENT  
HENRI GUIDET

OBJET / PIECE GRAPHIQUE  
Détails de mobilier  
Coiffeur

PHASE

PRO

NUMERO

C01.5.10

ECHELLE


1/20ème

MAITRE D'OUVRAGE

**GH ARTOIS - TERNOIS**  
sur le CH de BAPAUME


DATE

JUIN 2025

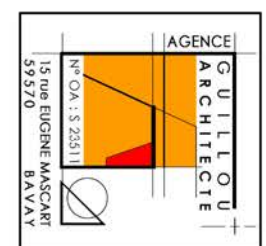



Maitrise d'oeuvre



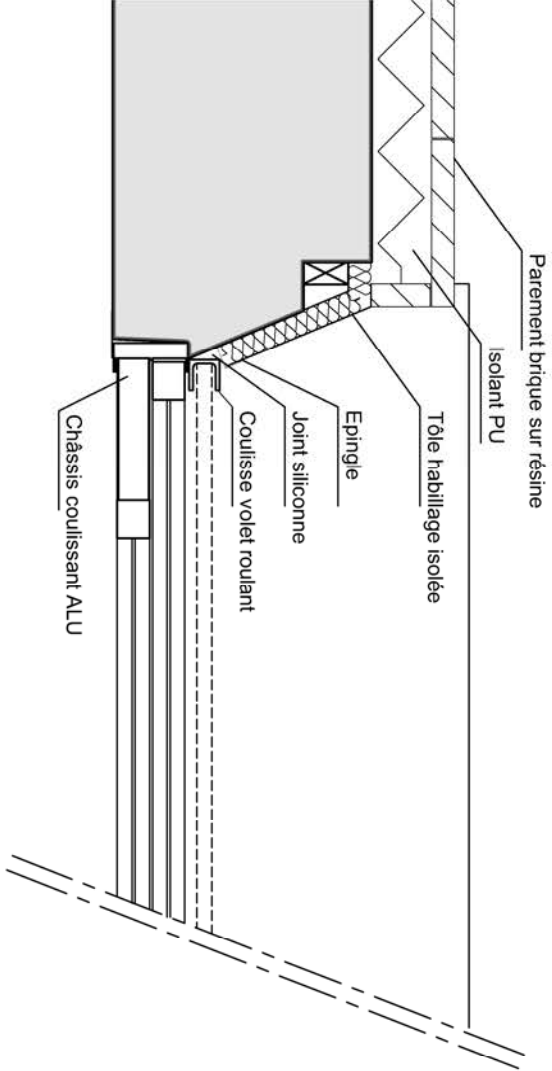



PLAN EXISTANT

Coupe Linteau  
PRINCIPE MOB

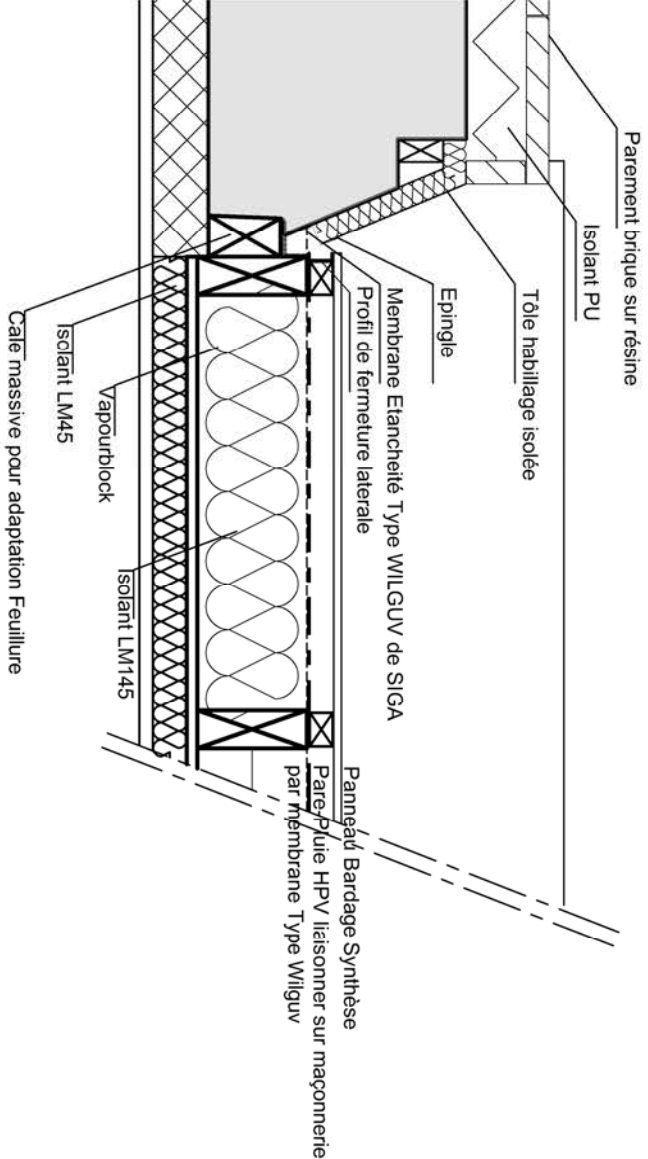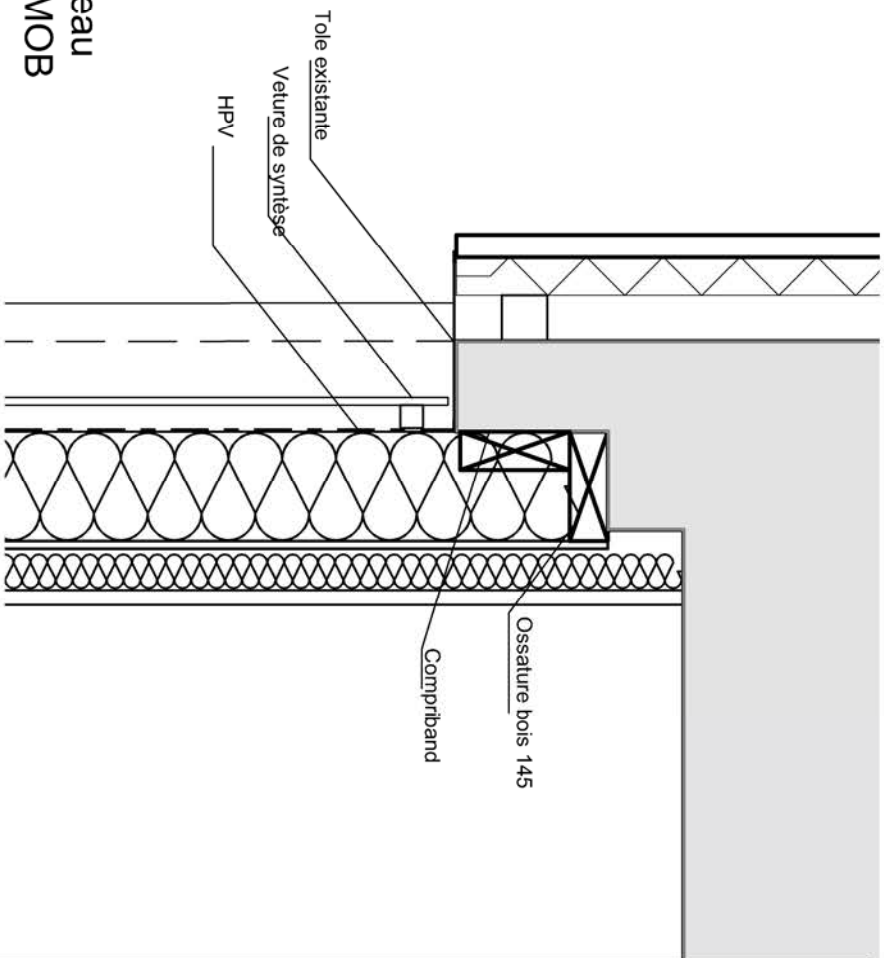

PLAN PRINCIPLE MOB

Coupe Allège  
PRINCIPLE MOB

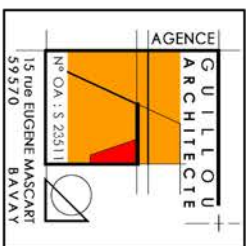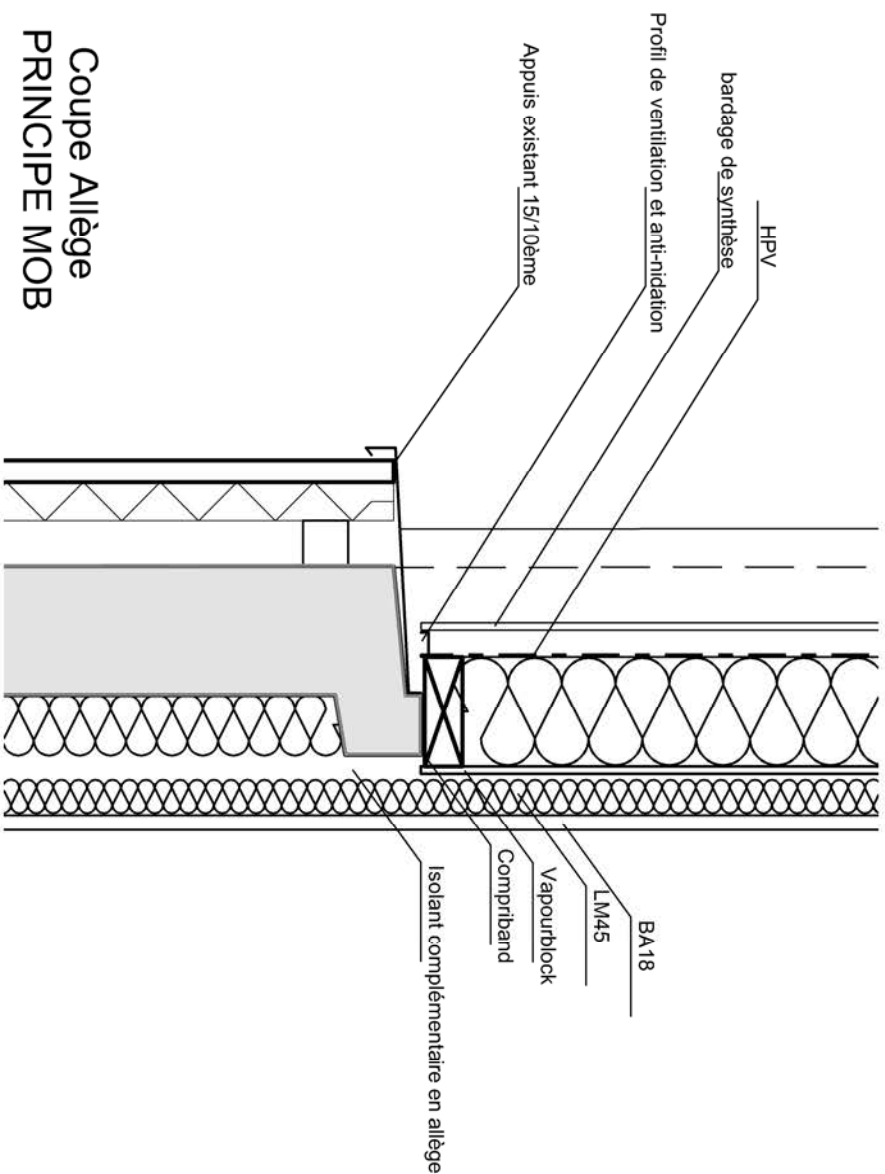

*Maîtrise d'oeuvre*

MAITRE D'OUVRAGE

**GH ARTOIS - TERNOIS**  
sur le CH de BAPAUME

DATE

JUIN 2025

PHASE

DCE

NUMERO

**C01.5.11**

ECHELLE

**1/10ème**

PROJET

**RESTRUCTURATION DU BATIMENT**  
**HENRI GUIDET**

OBJET / PIECE GRAPHIQUE

**Détails d'ossature MOB**  
**dans anciennes Baies**  
**(SDB crée)**