



PXA

PXA

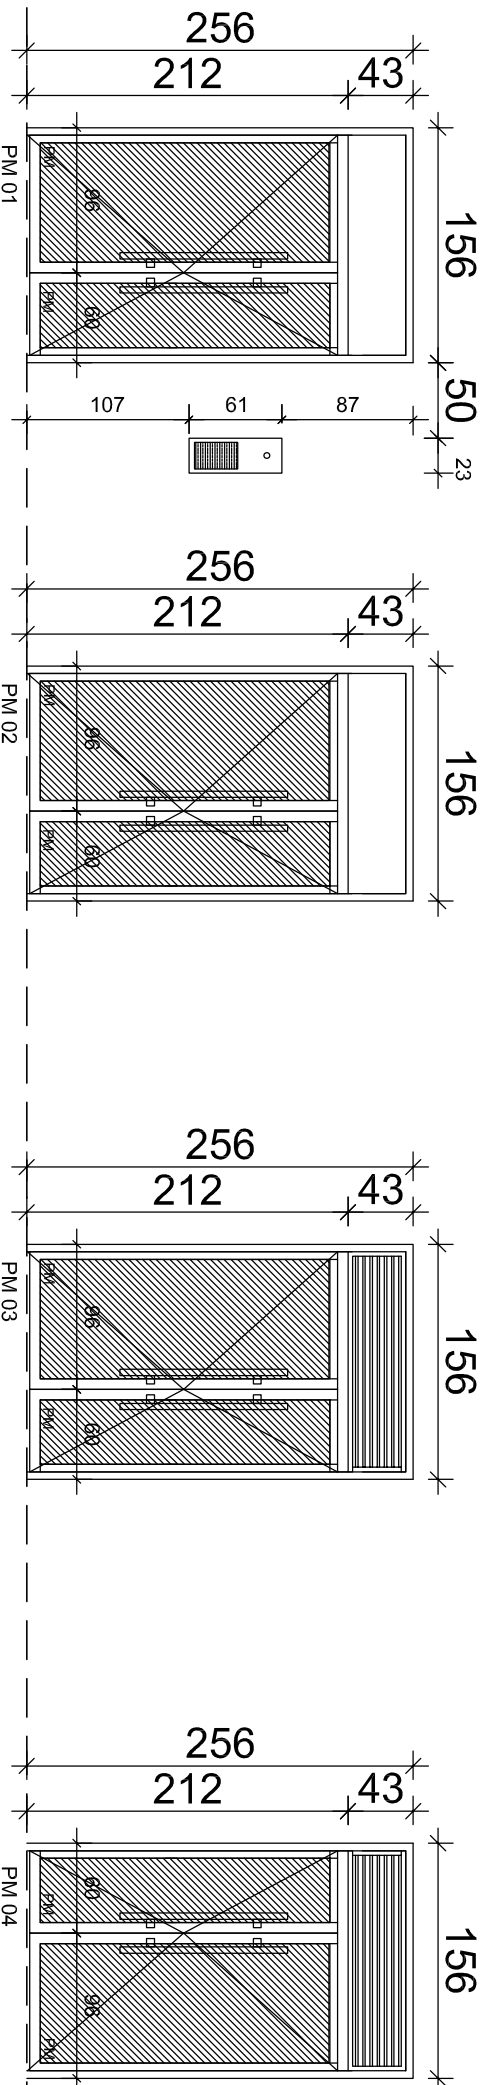


Niveau RDJ

Portes Métalliques

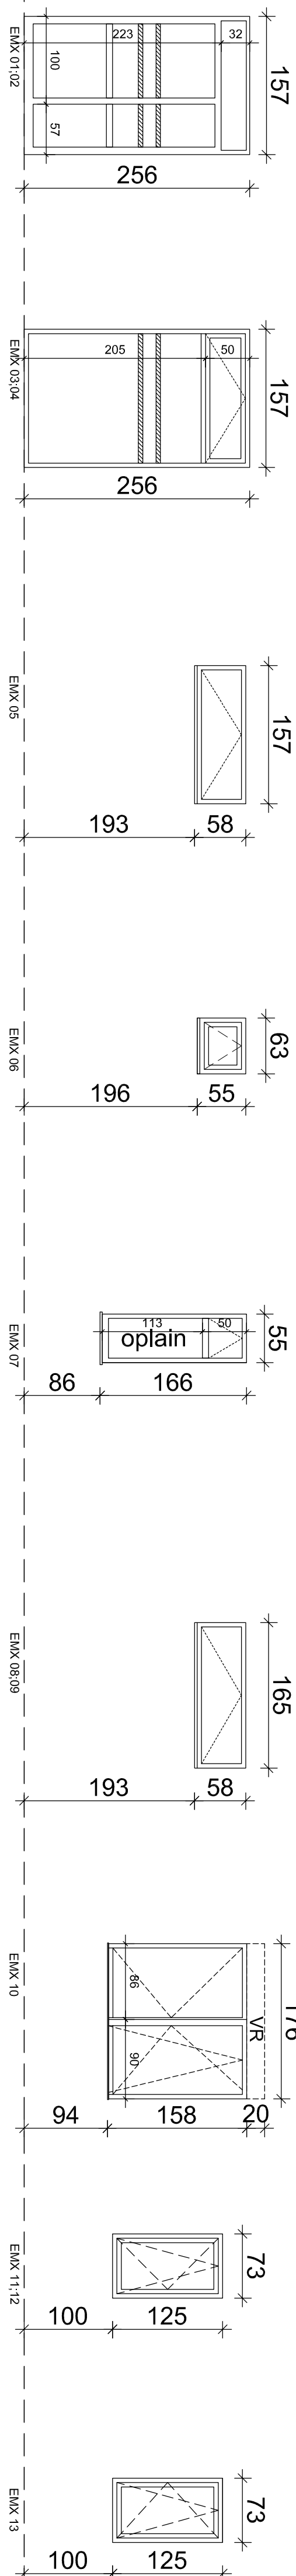


Niveau RDC
EMX

Niveau RDC
EMX

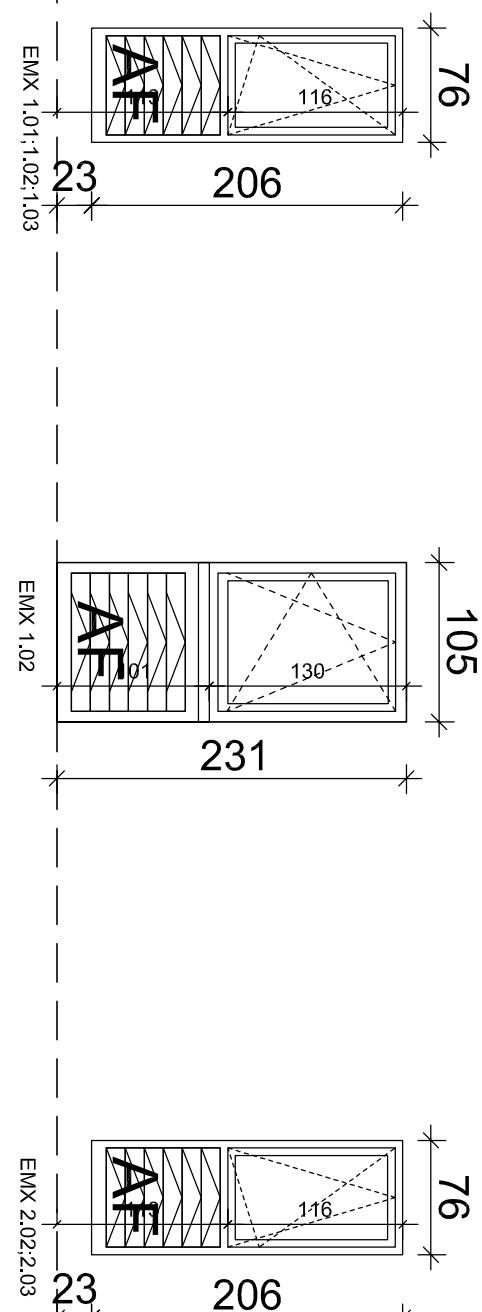


Niveau
RDC;R+1;R+2
EMX

Niveau
RDC;R+1;R+2
EMX

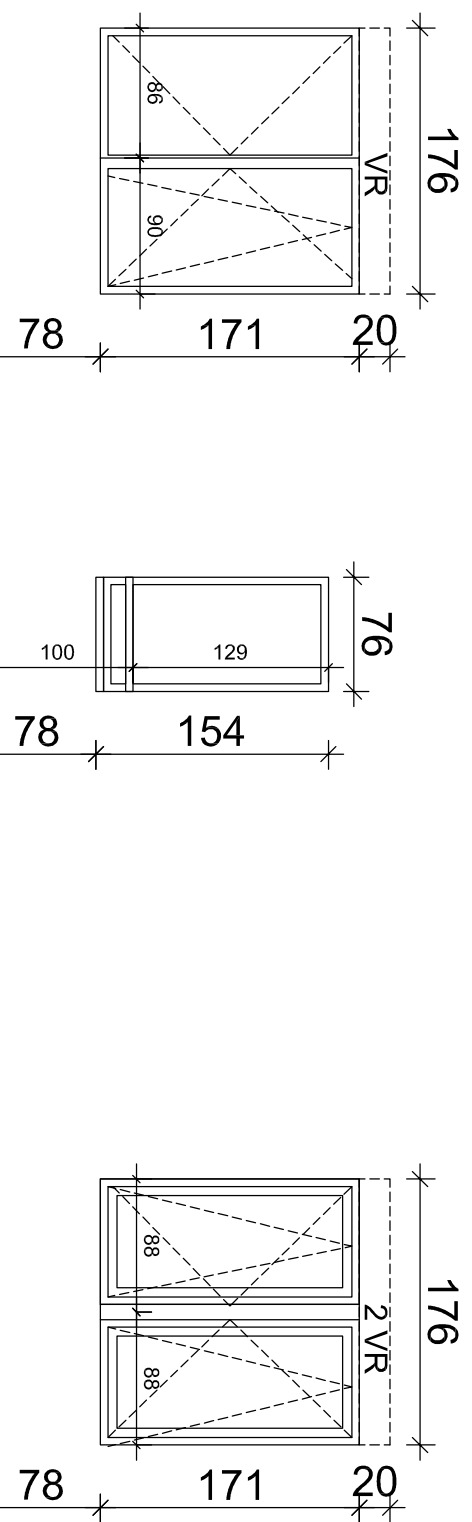



Niveau
RDC;R+1;R+2
EMP Locaux d'utilités

Niveau
RDC;R+1;R+2
EMP Locaux d'utilités

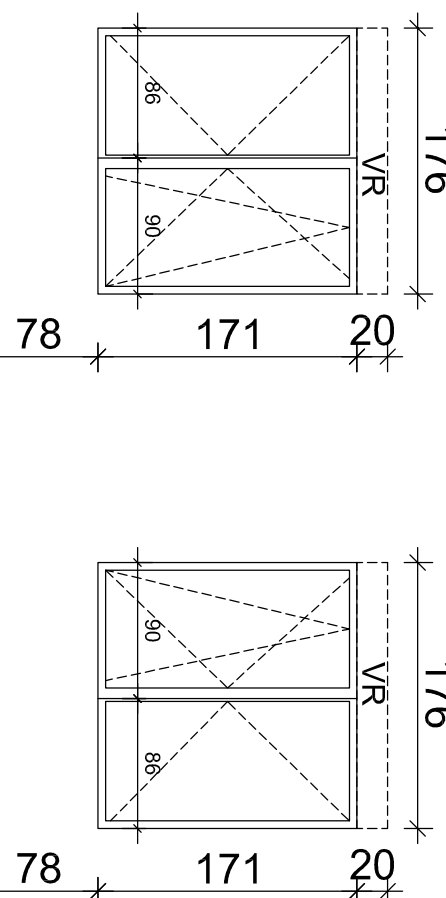


Niveau
RDC;R+1;R+2
EMP Chambres


Niveau
RDC;R+1;R+2
EMP Chambres



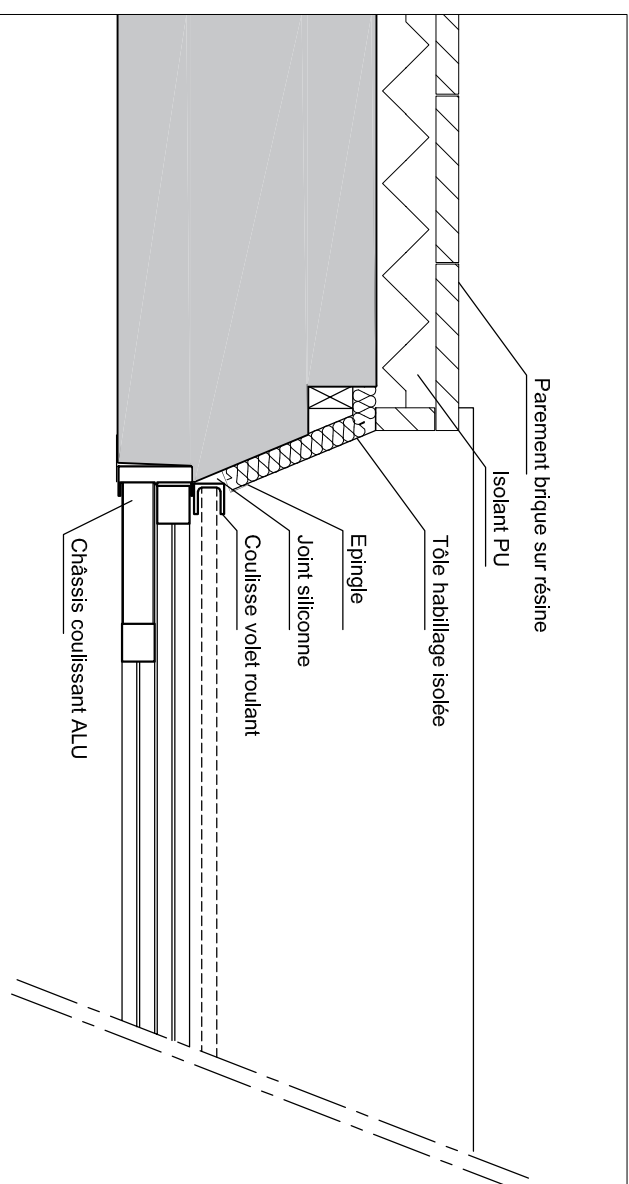
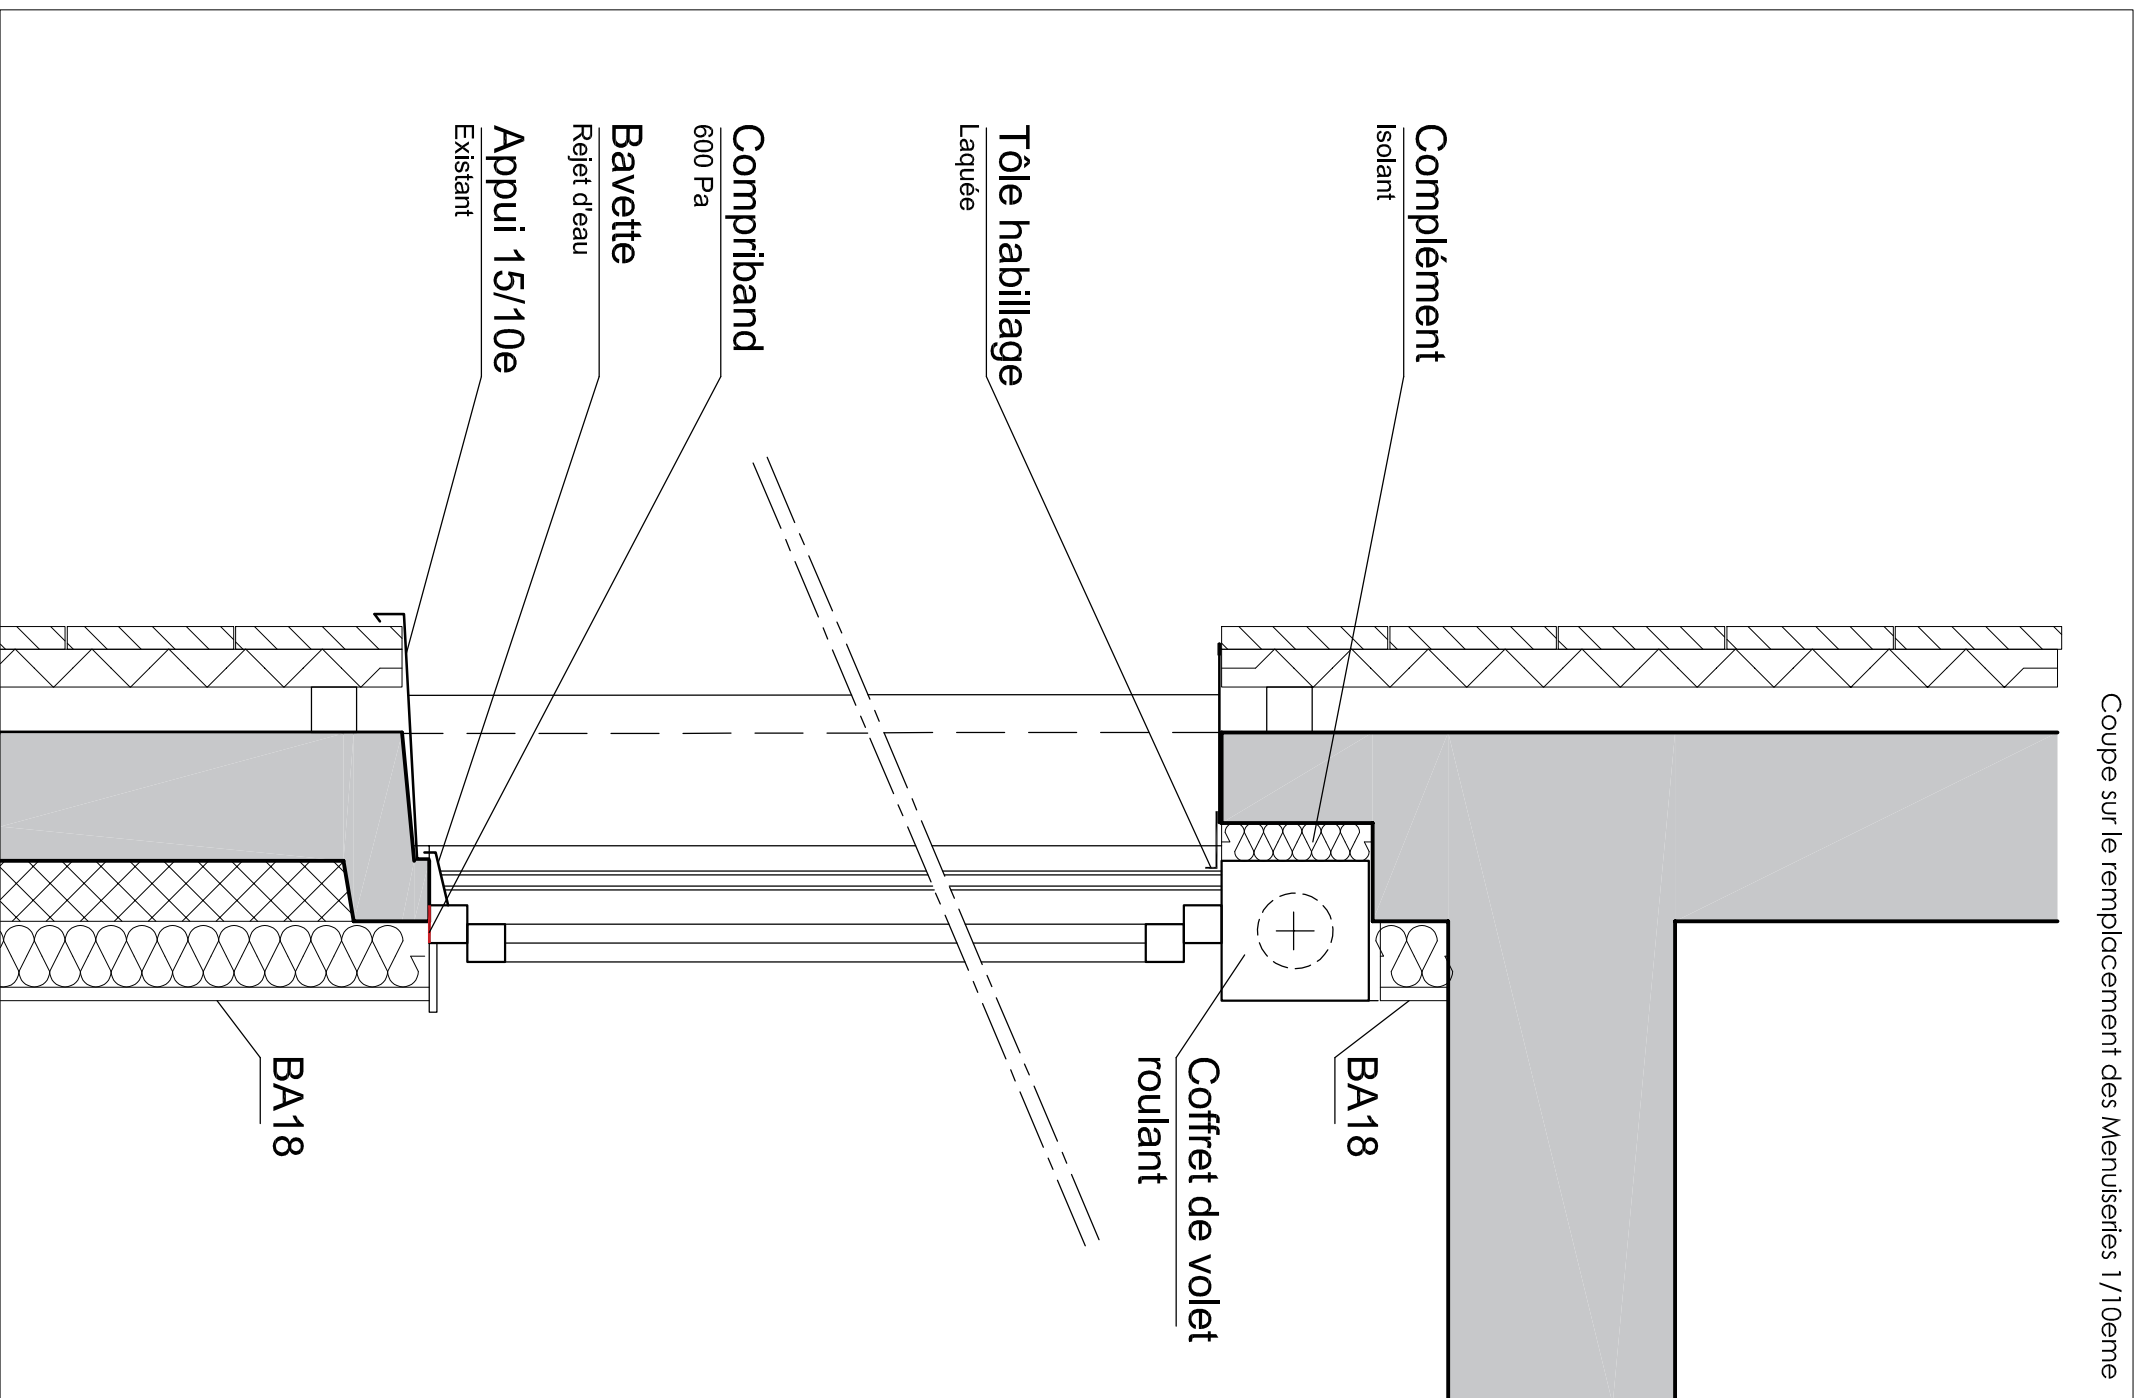


Détail de pose des menuiseries existantes
1/10eme

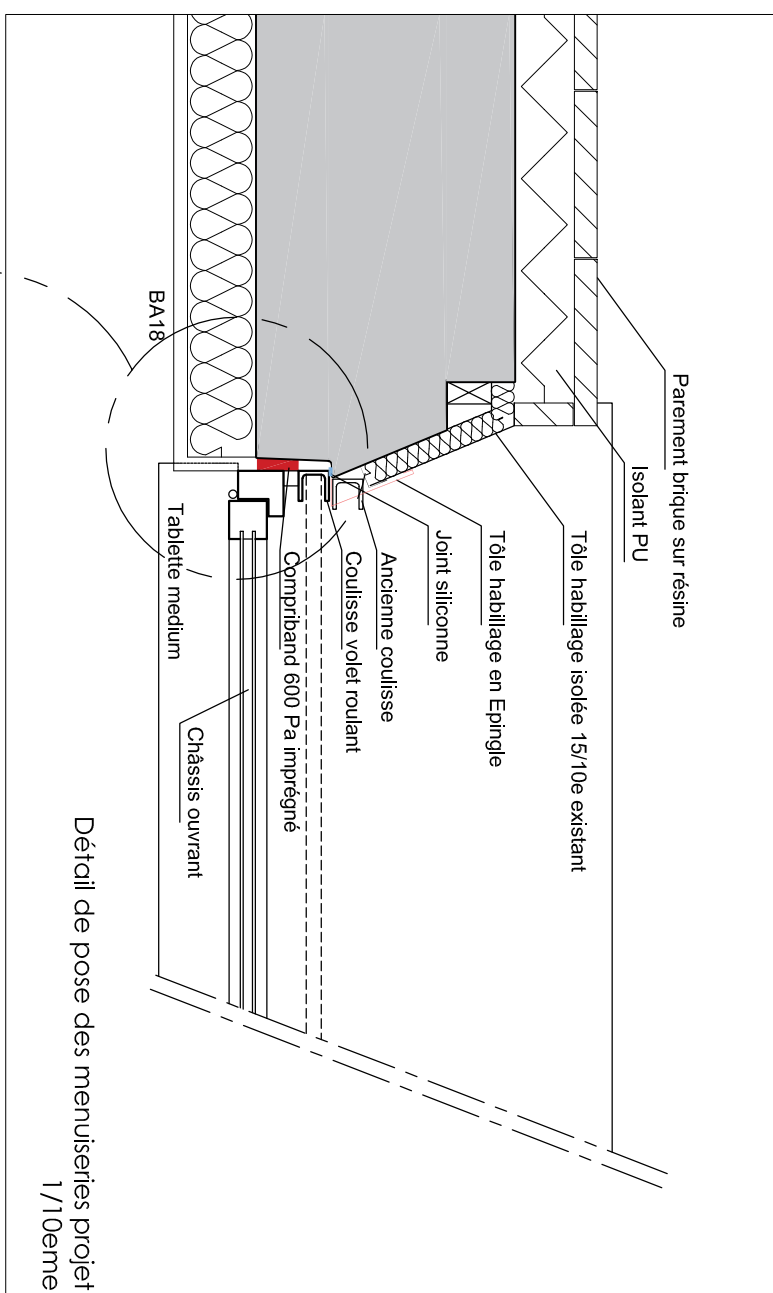

Détail de pose des menuiseries projet
1/10eme

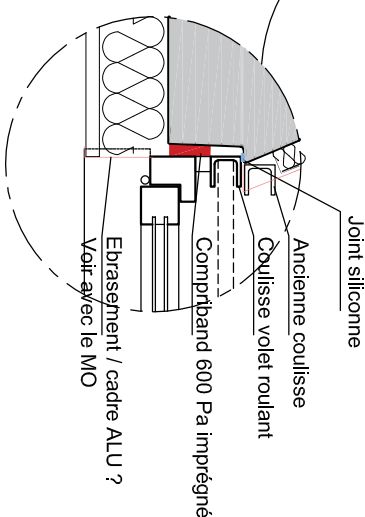[illegible]

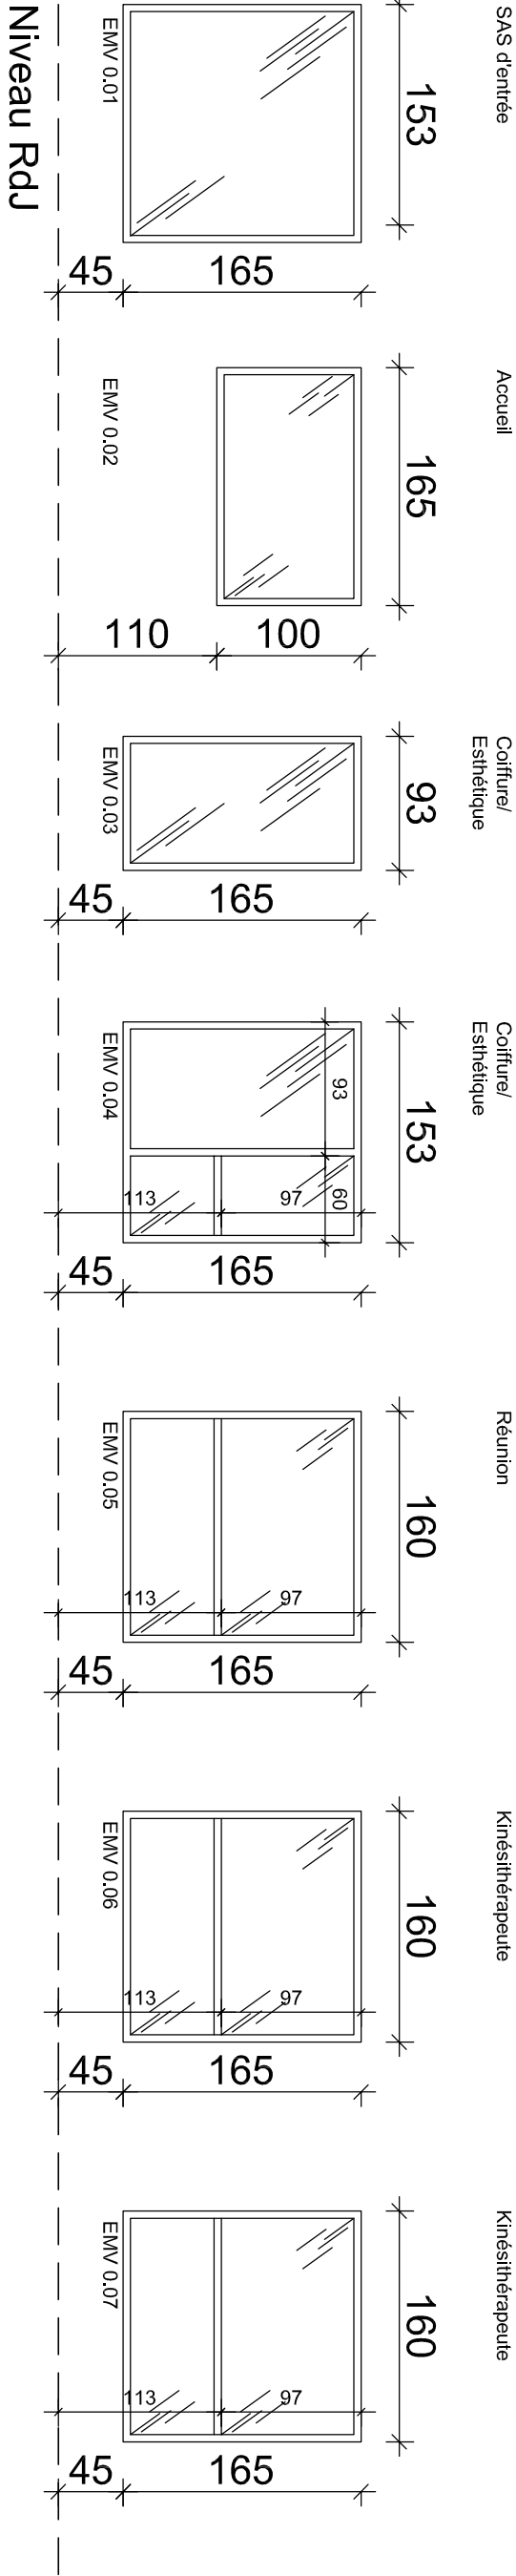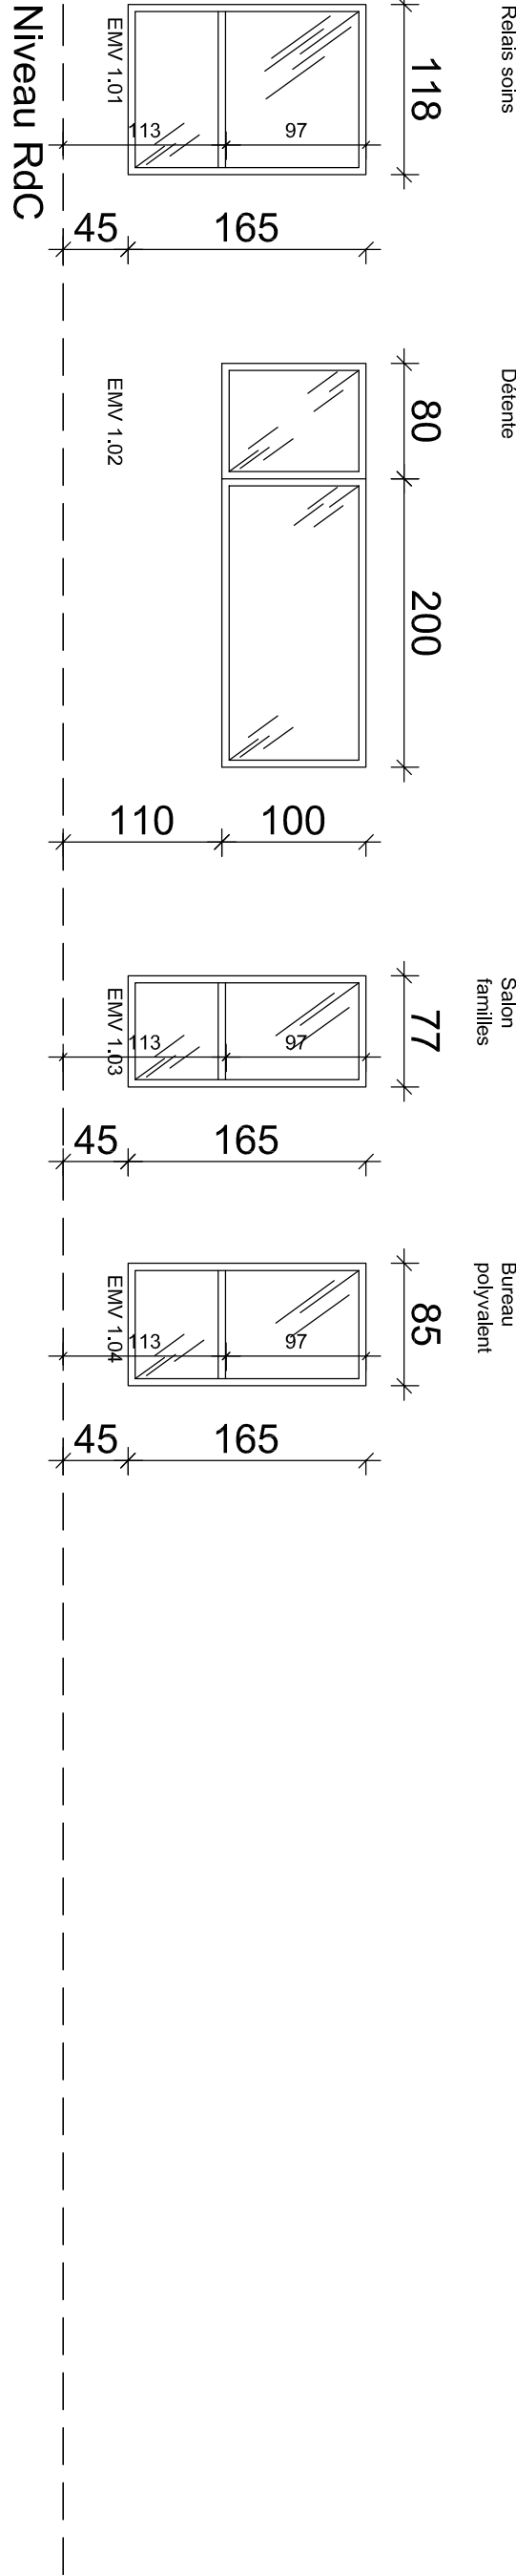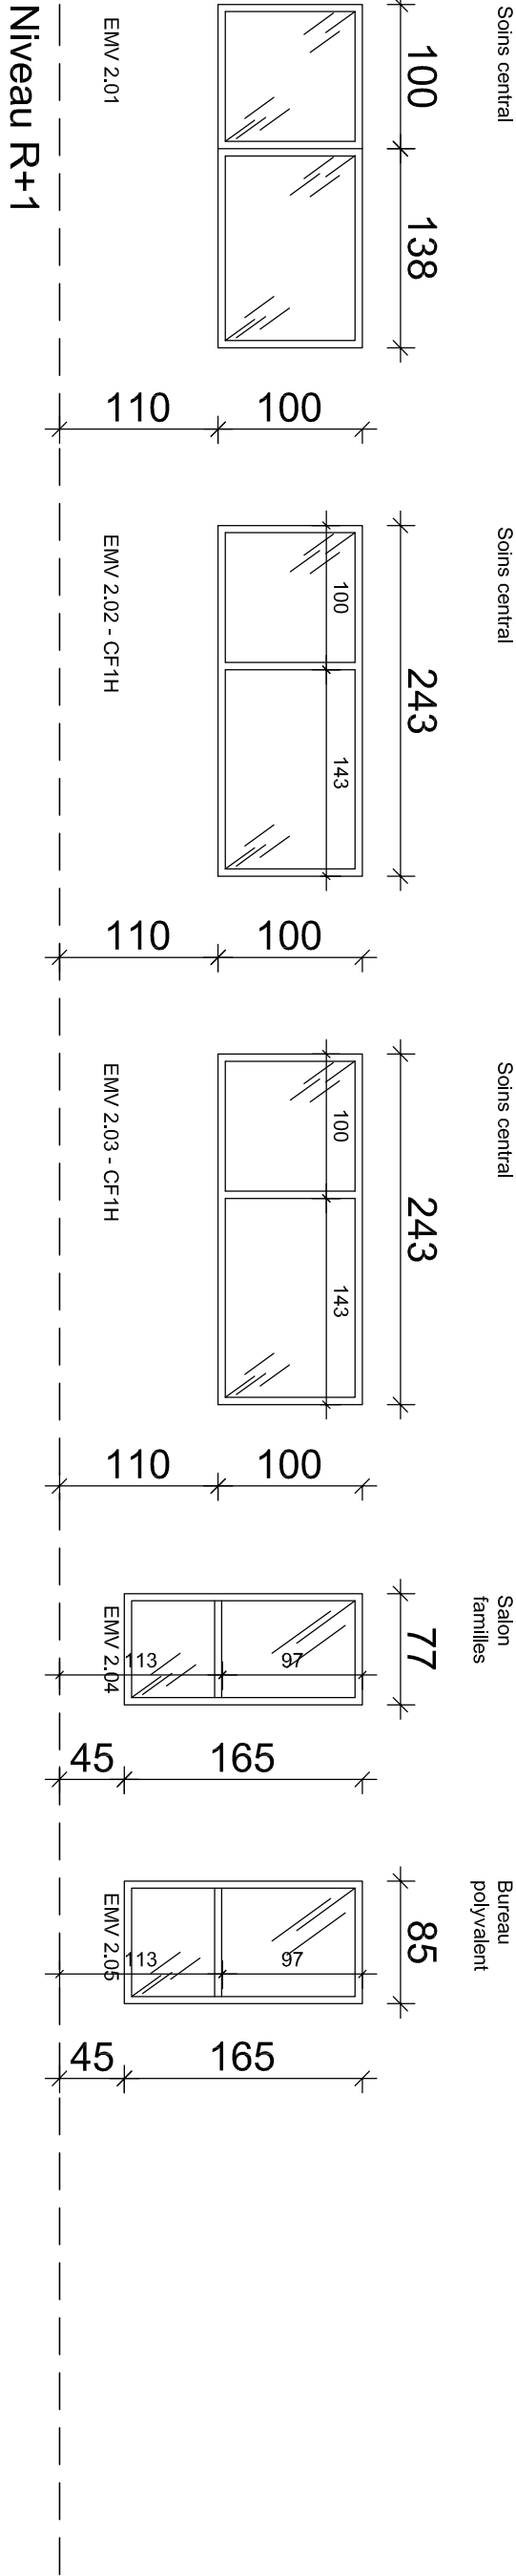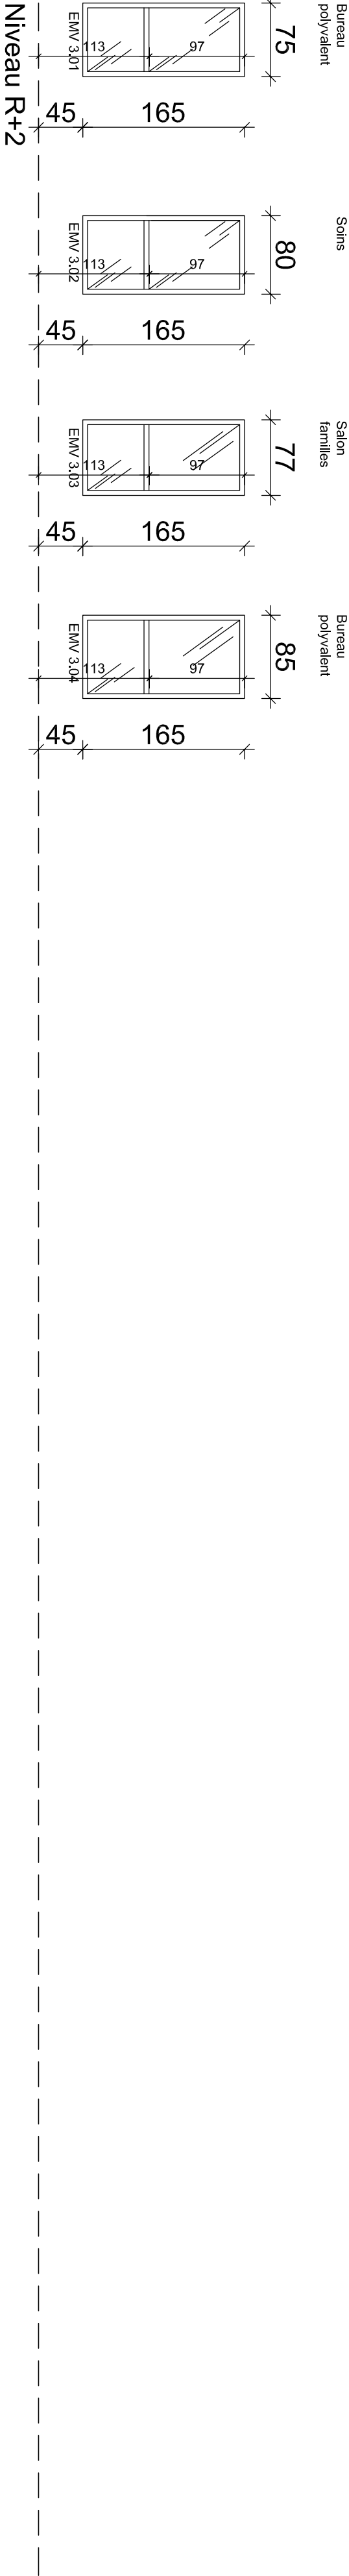

GH ARTOIS - TERNOIS
sur le CH de BAPAUME

MAITRE D'OUVRAGE

Maîtrise d'oeuvre

Agence GUILLOU
SAU
SAINT ANDRE LEZ LILLE
Mati Développement
NORMAN
MONTEGNY LE BRETONNEUX
VALENCIENNES
BETHUNE
BEAUMET LES LOGES

ARCHITECTE
BETICE
39350
OFC
COSSI
78180
ECONOMES
BETHUNE
62123

PROJET

DATE

RESTRUCTURATION DU BATIMENT HENRI GUIDET

JUIN 2025

OBJET / PIECE GRAPHIQUE	PHASE	ECHELLE	NUMERO
Nomenclature ensemble vitrés intérieurs	DCE	1/50	C03.2

IND	DATE	MODIFICATIONS	DIFFUSE	ENTREPRISES
-----	------	---------------	---------	-------------