- Vue en plan RDC - EHPAD

Ech : 1/100éme

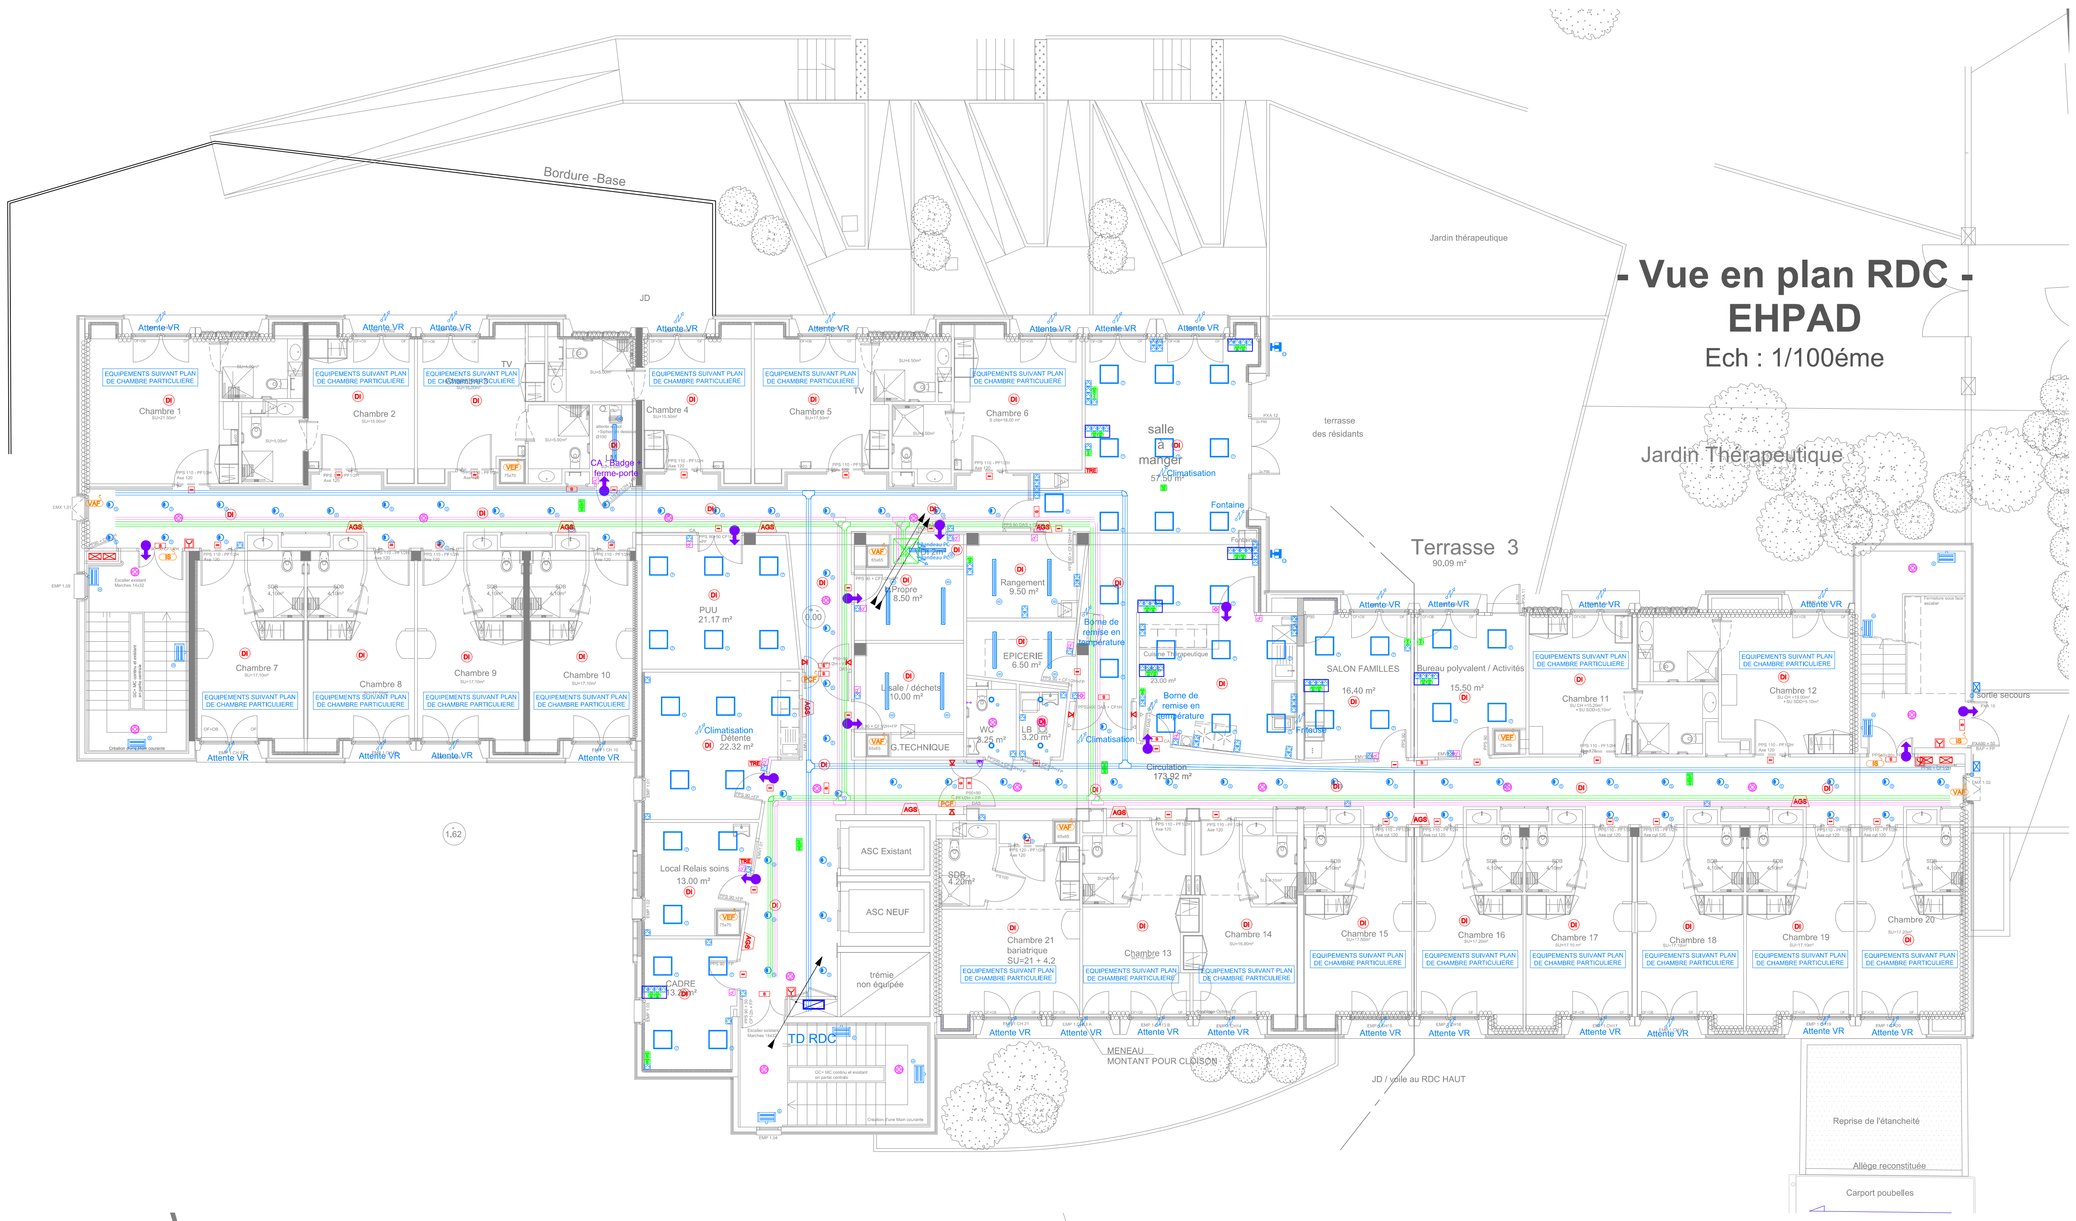

- Vue en plan RDJ - EHPAD

Ech : 1/100éme

1/100 ème

LEGENDE CFO

- Chemin de Câbles - CFO
- Interrupteur
- Gouliotte / IP / IK / Lumineux
- Va et Vients
- Gouliotte / IP / IK / Lumineux
- Bouton Poussoir
- Gouliotte / IP / IK / Lumineux
- Variateur
- Gouliotte / IP / IK / Lumineux
- Détecteur de présence Plafond **PD-S-IP65**
- Détecteur de présence Plafond **PD-A-IP65**
- Détecteur de présence Plafond **PD-A-M**
- Détecteur de présence Plafond Avec Gradation **PD-A-M-DALI**
- Détecteur de présence Plafond circulation **PD-A-CORRIDOR**
- Détecteur de présence mural
- Tableau d'Allumage
- PC 2P+T 16/16A
- Gouliotte / IP / IK
- Commande de volet roulant
- Gouliotte / IP / IK
- Arrêt d'urgence
- Ventilation / Electricité
- Tableau Electrique
- Coffret Coupure Chaufferie
- Alimentation Electrique
- Boitier de sol
- Gouliotte compartimentée
- Bloc d'Ambiance / Etanche
- Bloc Autonome d'Eclairage de Securité / Etanche
- Bloc Autonome Portable d'Intervention
- Contrôle d'accès
- Camera et projecteur existants à recibler

NOTA : Ce plan n'est valable que pour le lot considéré

LEGENDE ECLAIRAGE

- Luminaire de type 1 - Chambres
- Luminaire de type 2 - Chambres
- Luminaire de type 3 - Veilleuse
- Luminaire de type 4 - SDB et WC
- Luminaire de type 5 - Circulations
- Luminaire de type 6 - Escaliers
- Luminaire de type 7 - Salles
- Luminaire de type 8 - Locaux techniques
- Luminaire de type 9 - Applique murale dimmable
- Luminaire de type 10-Cheminements
- Luminaire de type 11- Applique murale
- Luminaire de type 12- Cour technique et terrasse

NOTA : Ce plan n'est valable que pour le lot considéré

LEGENDE CFA

- Chemin de Câbles - CFA
- Chemin de Câbles - VDI
- Prise HDMI
- Gouliotte / IP / IK
- Prise Télévision
- Gouliotte / IP / IK
- Prise RJ45 banalisée
- Gouliotte / IP / IK
- Prise RJ45 DECT
- Gouliotte / IP / IK
- Prise RJ45 WIFI
- Gouliotte / IP / IK
- Haut-Parleur en plafond
- Prise Haut-Parleur
- Visiophonie / Combiné intérieur
- Sonnerie

NOTA : Ce plan n'est valable que pour le lot considéré

LEGENDE SSI

- Détecteur incendie
- Alarme Générale Sélective
- Alarme Incendie
- Déclencheur Manuel Incendie
- Déclencheur Manuel Issue de Secours
- Flash Incendie mural / plafond
- Indicateur d'action / IP
- Tableau de Report d'Exploitation
- Asservissement Clapet Coupe-Feu
- Asservissement Issue de Secours
- Asservissement Non Stop Ascenseur
- Asservissement Porte Automatique
- Asservissement Porte Coupe-Feu
- Asservissement Air Frais
- Asservissement Evacuation des Fumées
- Ventouse électromagnetique (raccordement uniquement)

NOTA : Ce plan n'est valable que pour le lot considéré

Groupe Hospitalier Artois-Ternois

RESTRUCTURATION DU SITE DE L'EHPAD HENRI GUIDET A BAPAUME

PHASE	IND	DATE	MODIFICATIONS
A.P.S	0	Juin 2025	*Création de plan*
A.P.D			
P.R.O			
D.C.E			

ETAT PROJET

Date : Juin 2025 | Ech. : 1/100 ème | Fichier : [illegible] | Style de tracés : Aalia Ingenierie-Non-Gris-Couleur.stb | ELE-01

- LOT : Electricité -

- Vues en plan RDC / RDJ -

IMPORTANT : Ce plan ne peut être utilisé comme plan d'exécution. Les implantations et les quantités des matériels sont données à titre indicatif et sont à vérifier par l'entreprise selon les cahiers des charges et les programmes de l'opération

Architecte :
VOTRE INTERLOCUTEUR.
Eric GUILLOU
Architecte
15 Rue Eugene Mascart
59870 BAVAY
Tél : 09 73 89 02 32 / 06 81 34 08 56

BET TCE :
VOTRE INTERLOCUTEUR.
452, Avenue du Maréchal De Lattre De Tassigny
59350 SAINT ANDRE LEZ LILLE
Tél: 03 20 39 90 01
E.MAIL : contact@aalia-environnement.com