



combles
+12.45


SYNOPTIQUE DE DISTRIBUTION VDI

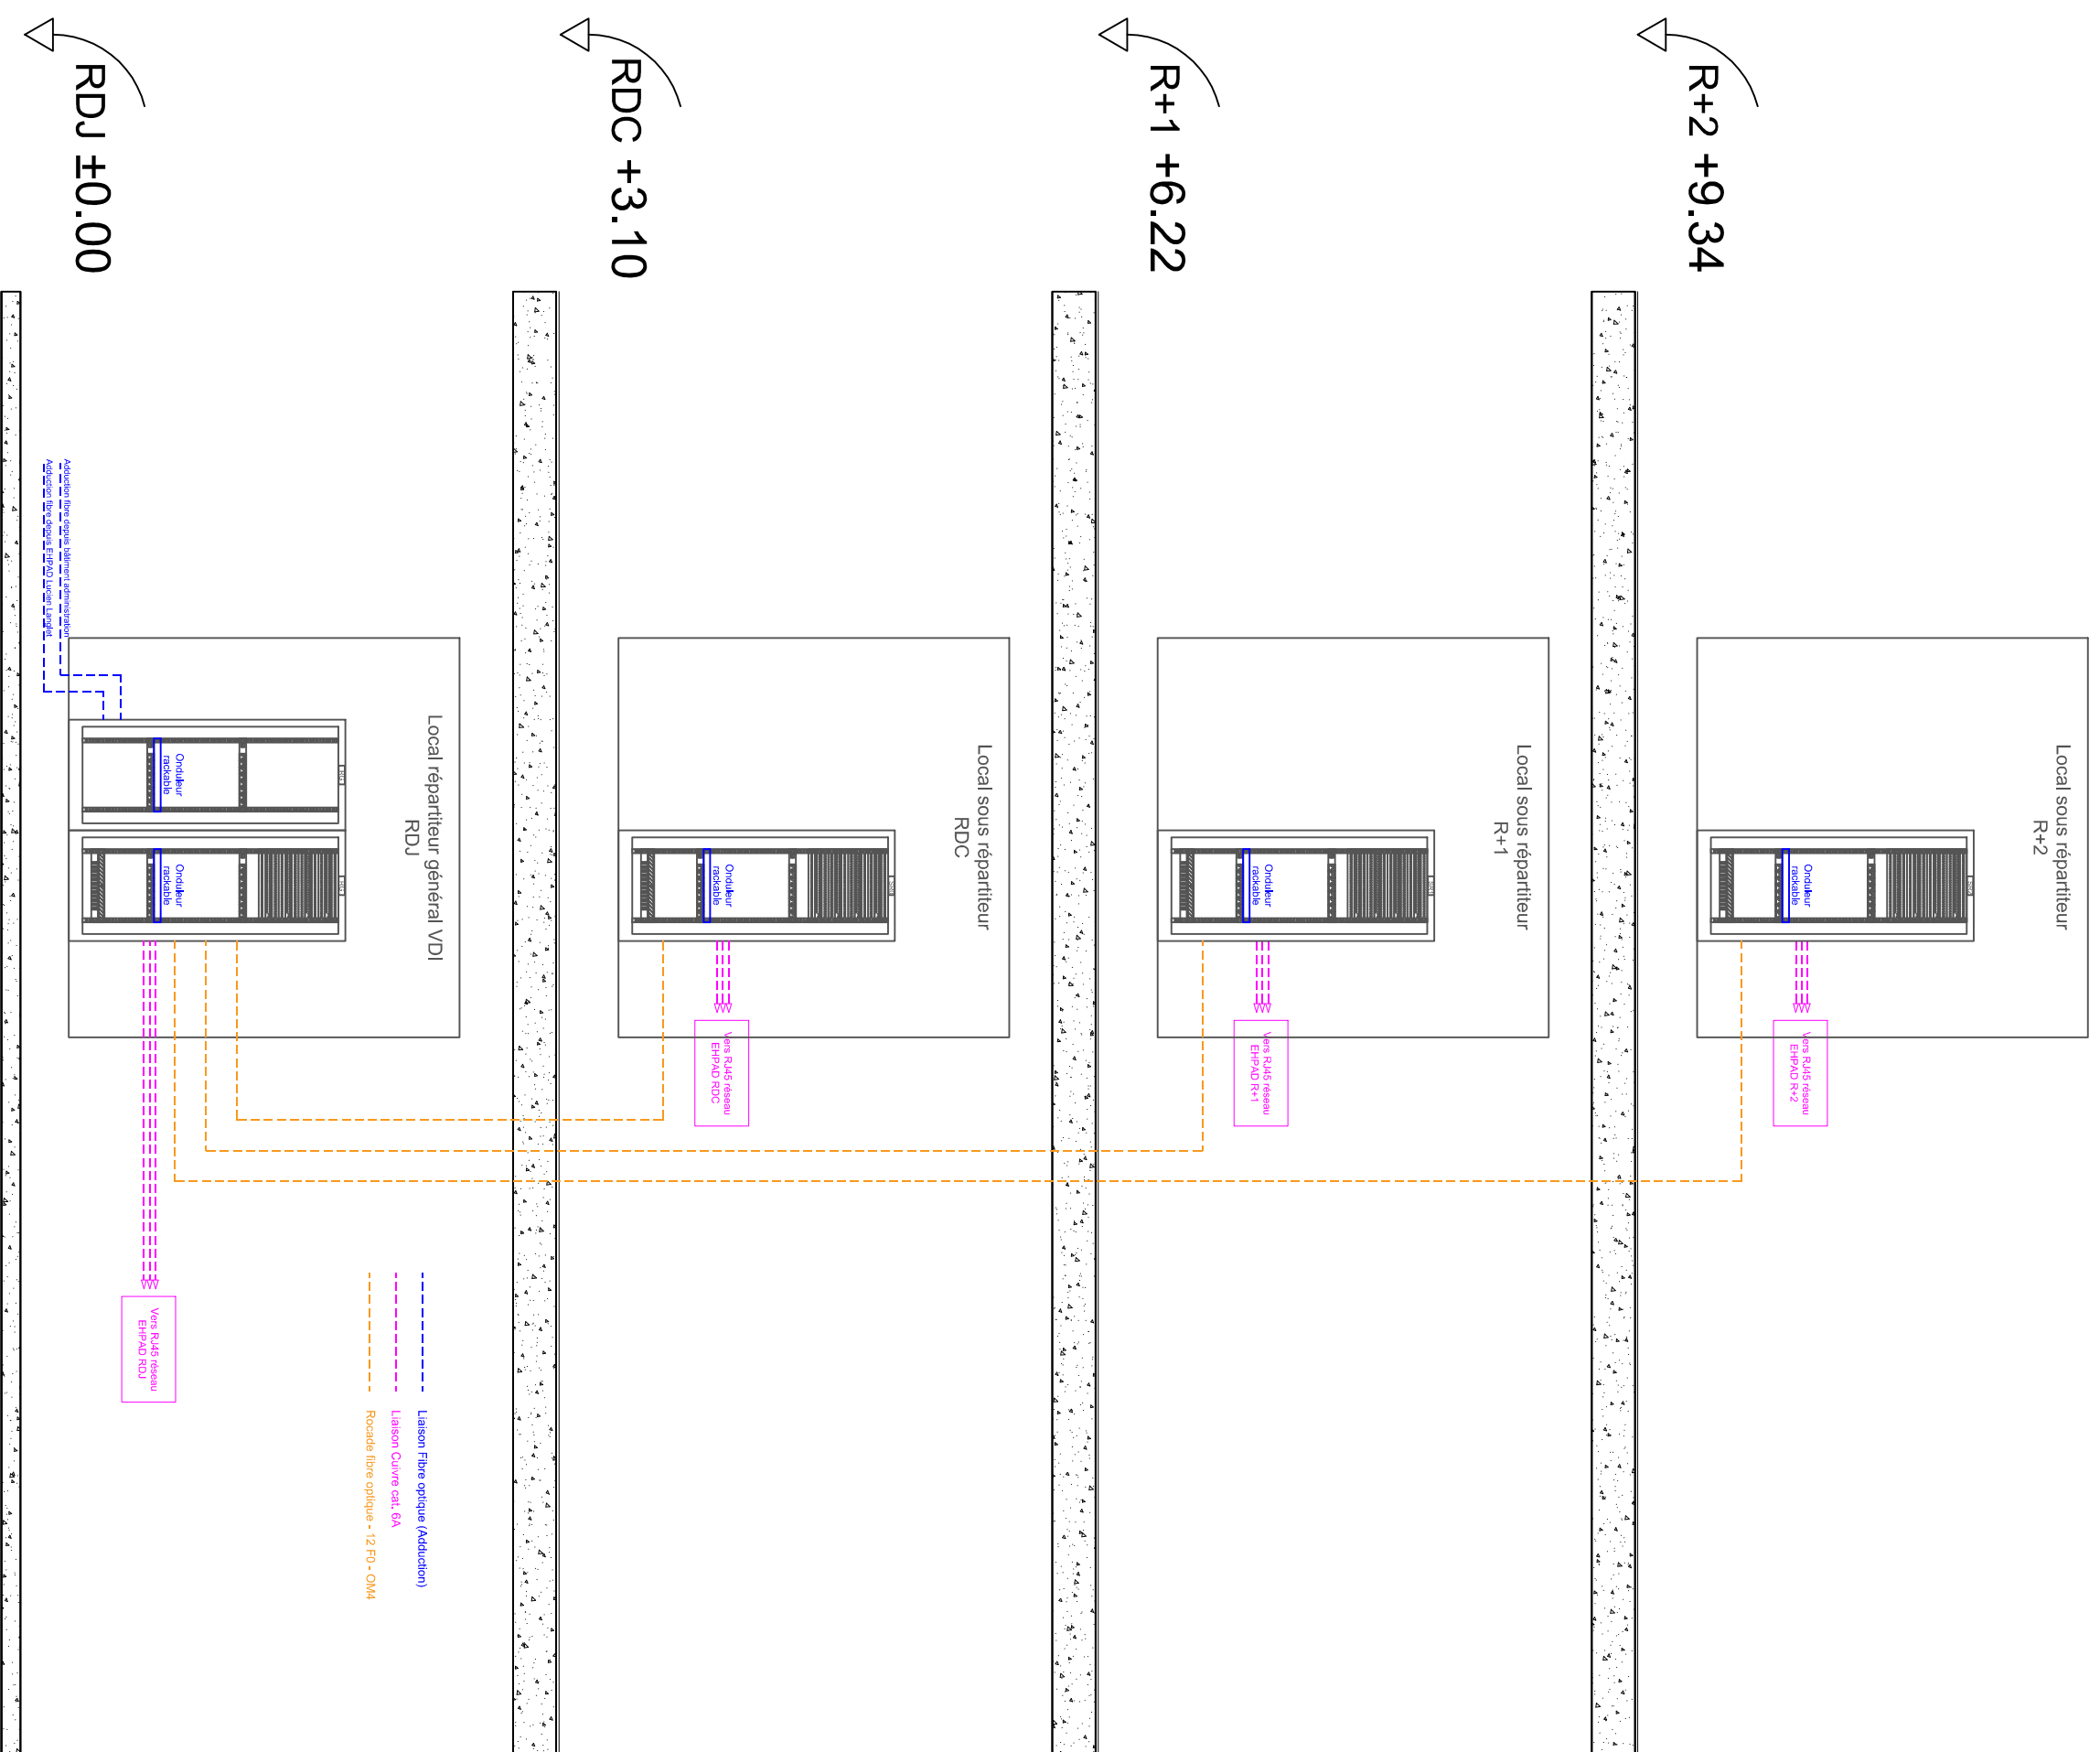

SYNOPTIQUE DE PRINCIPE DE DISTRIBUTION CHAMBRE RESIDENT

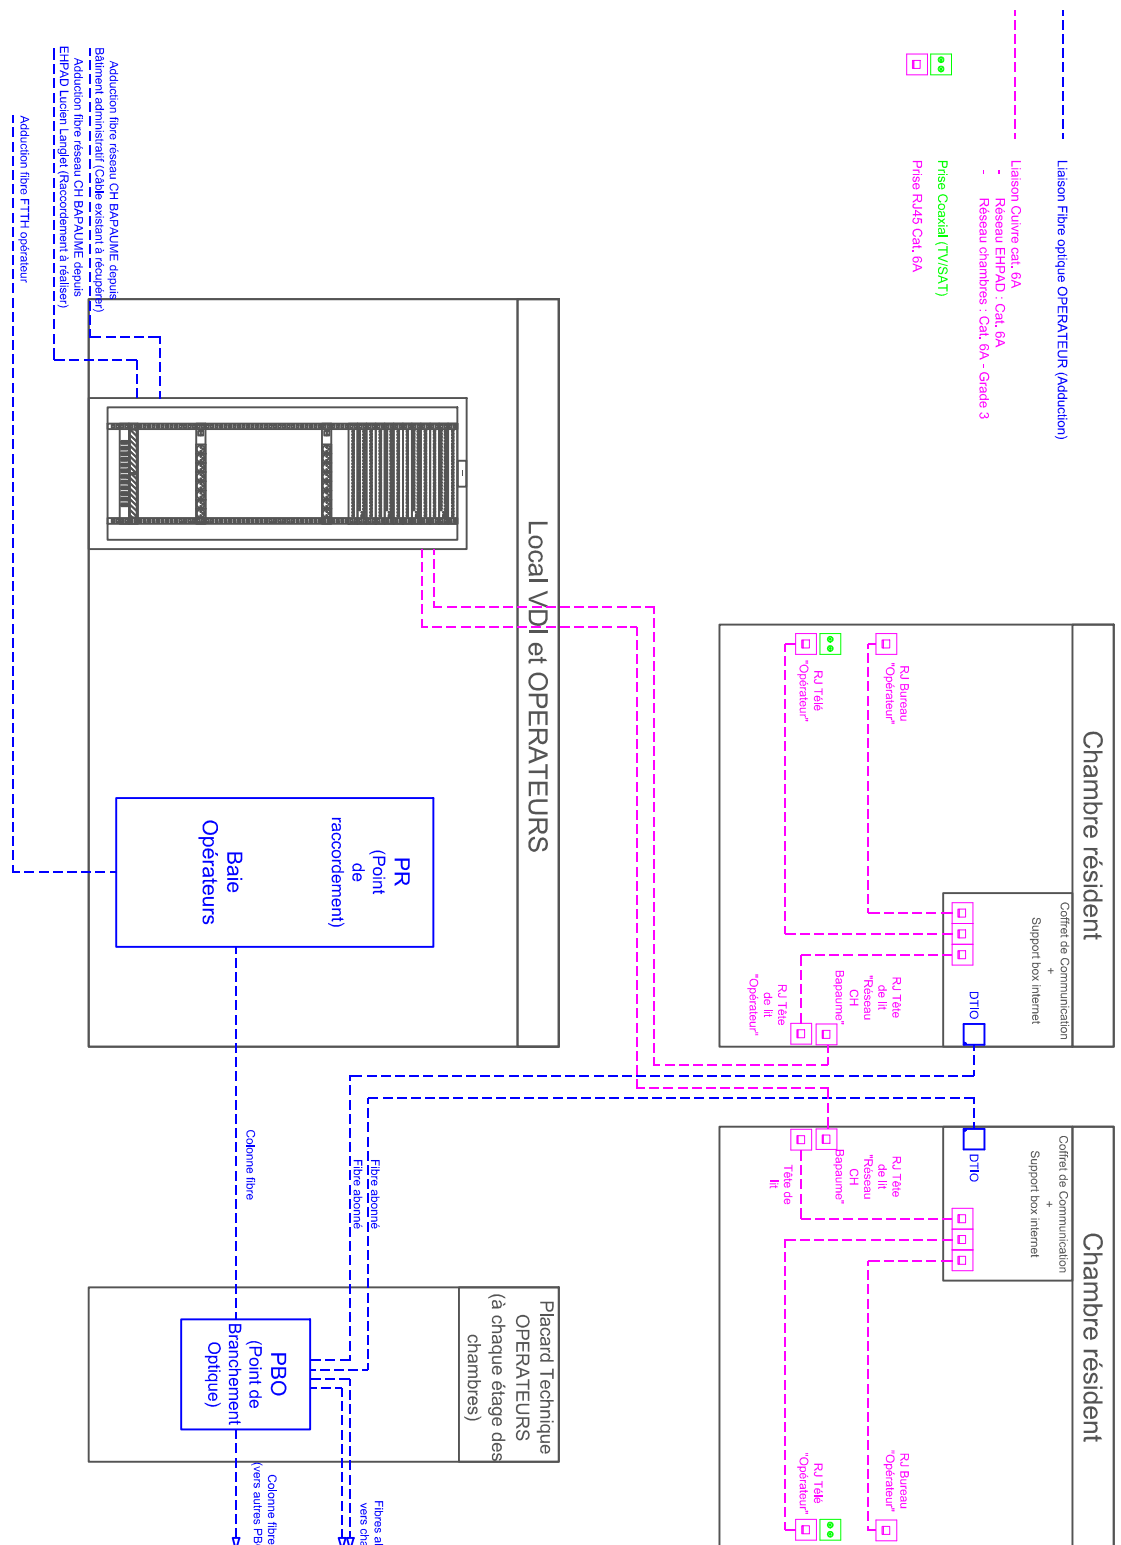


SYNOPTIQUE APPEL MALADE

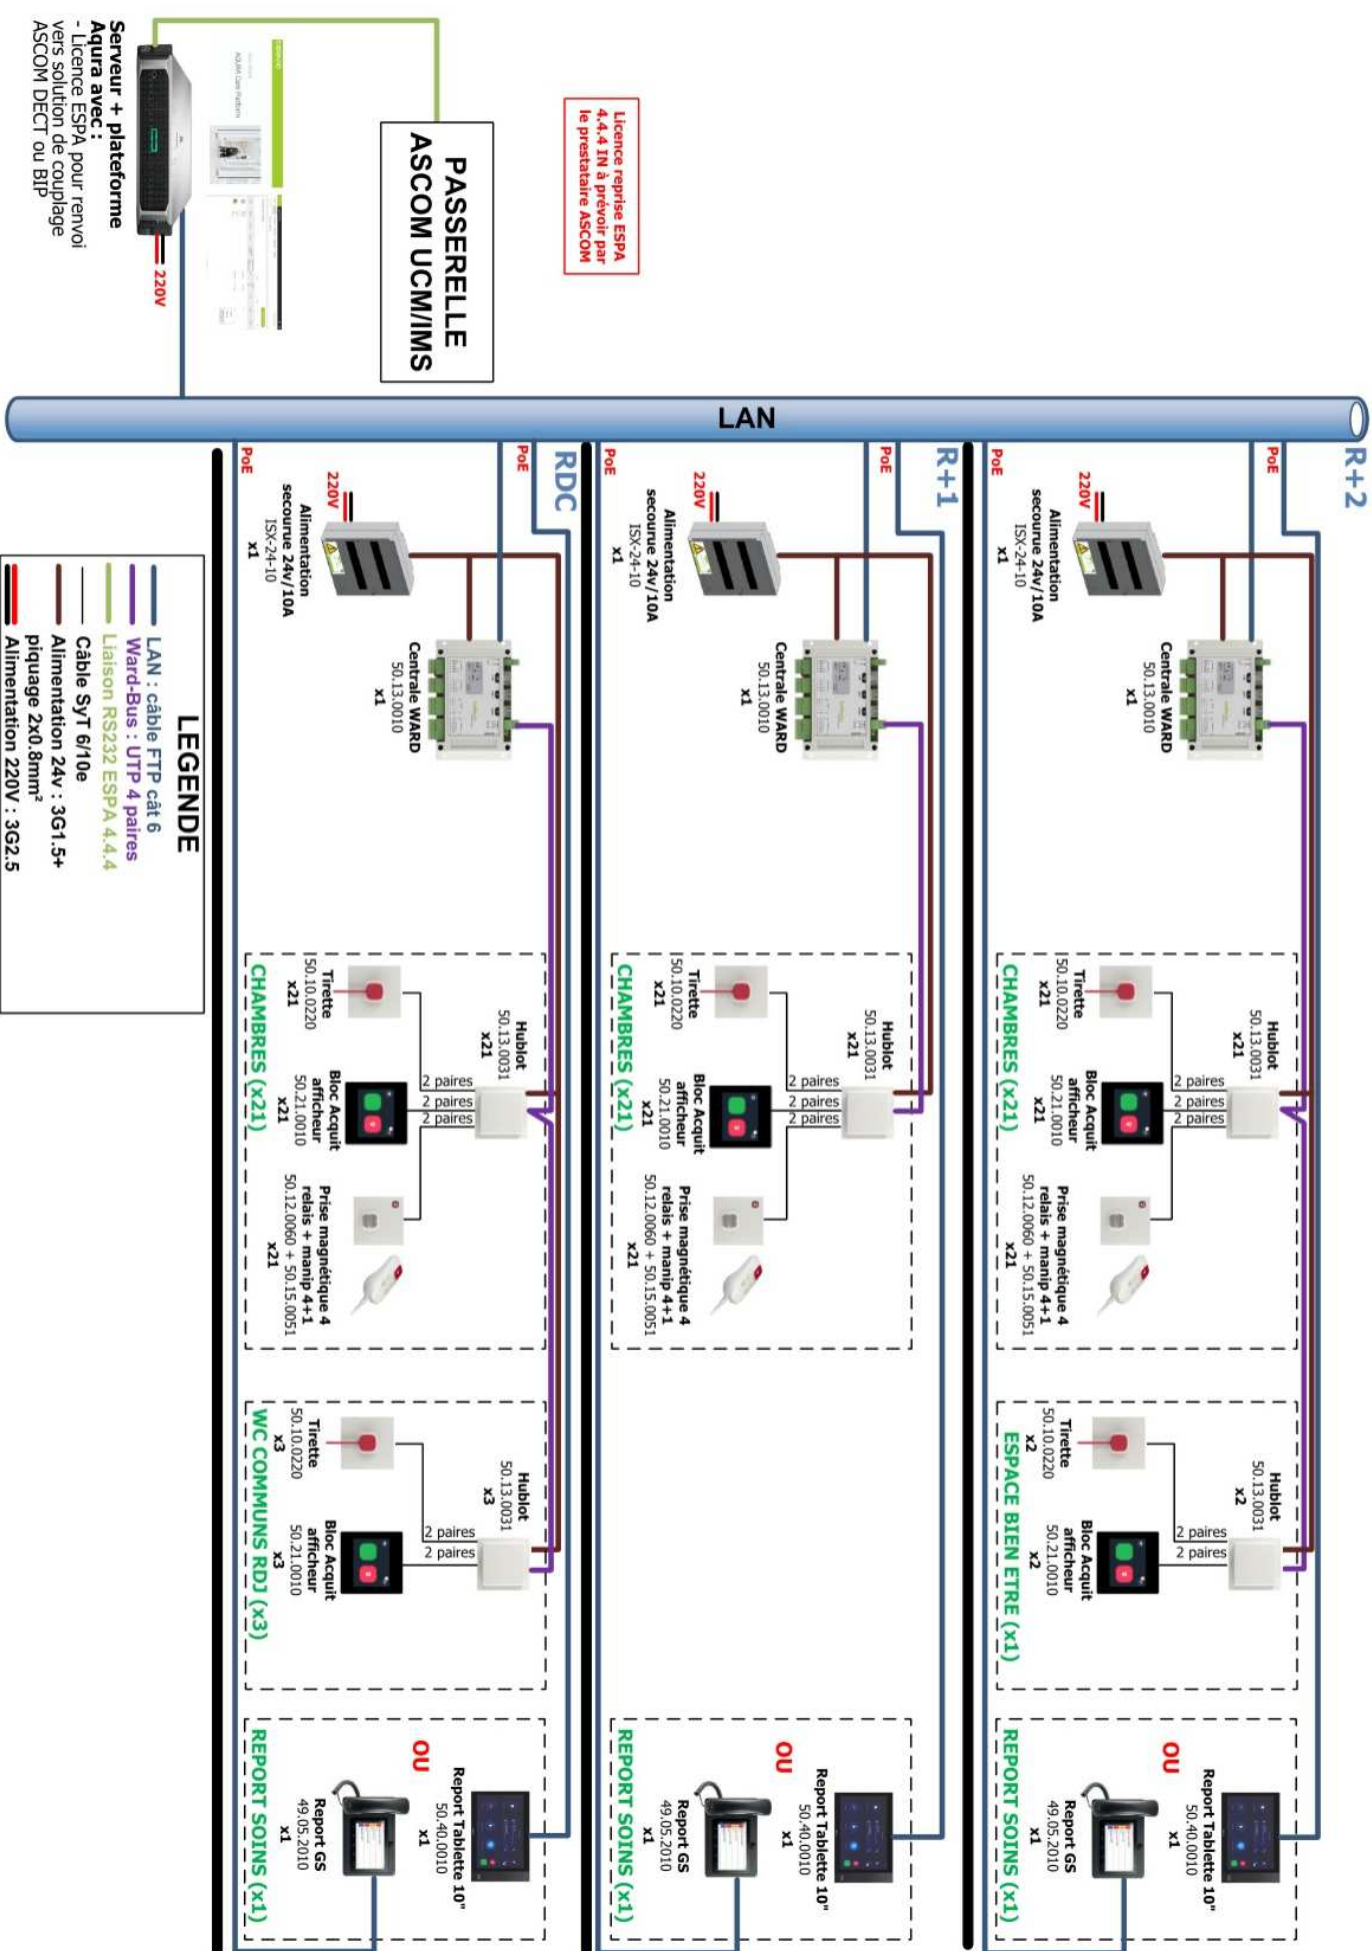


combles
+12.45

SYNOPTIQUE CFO

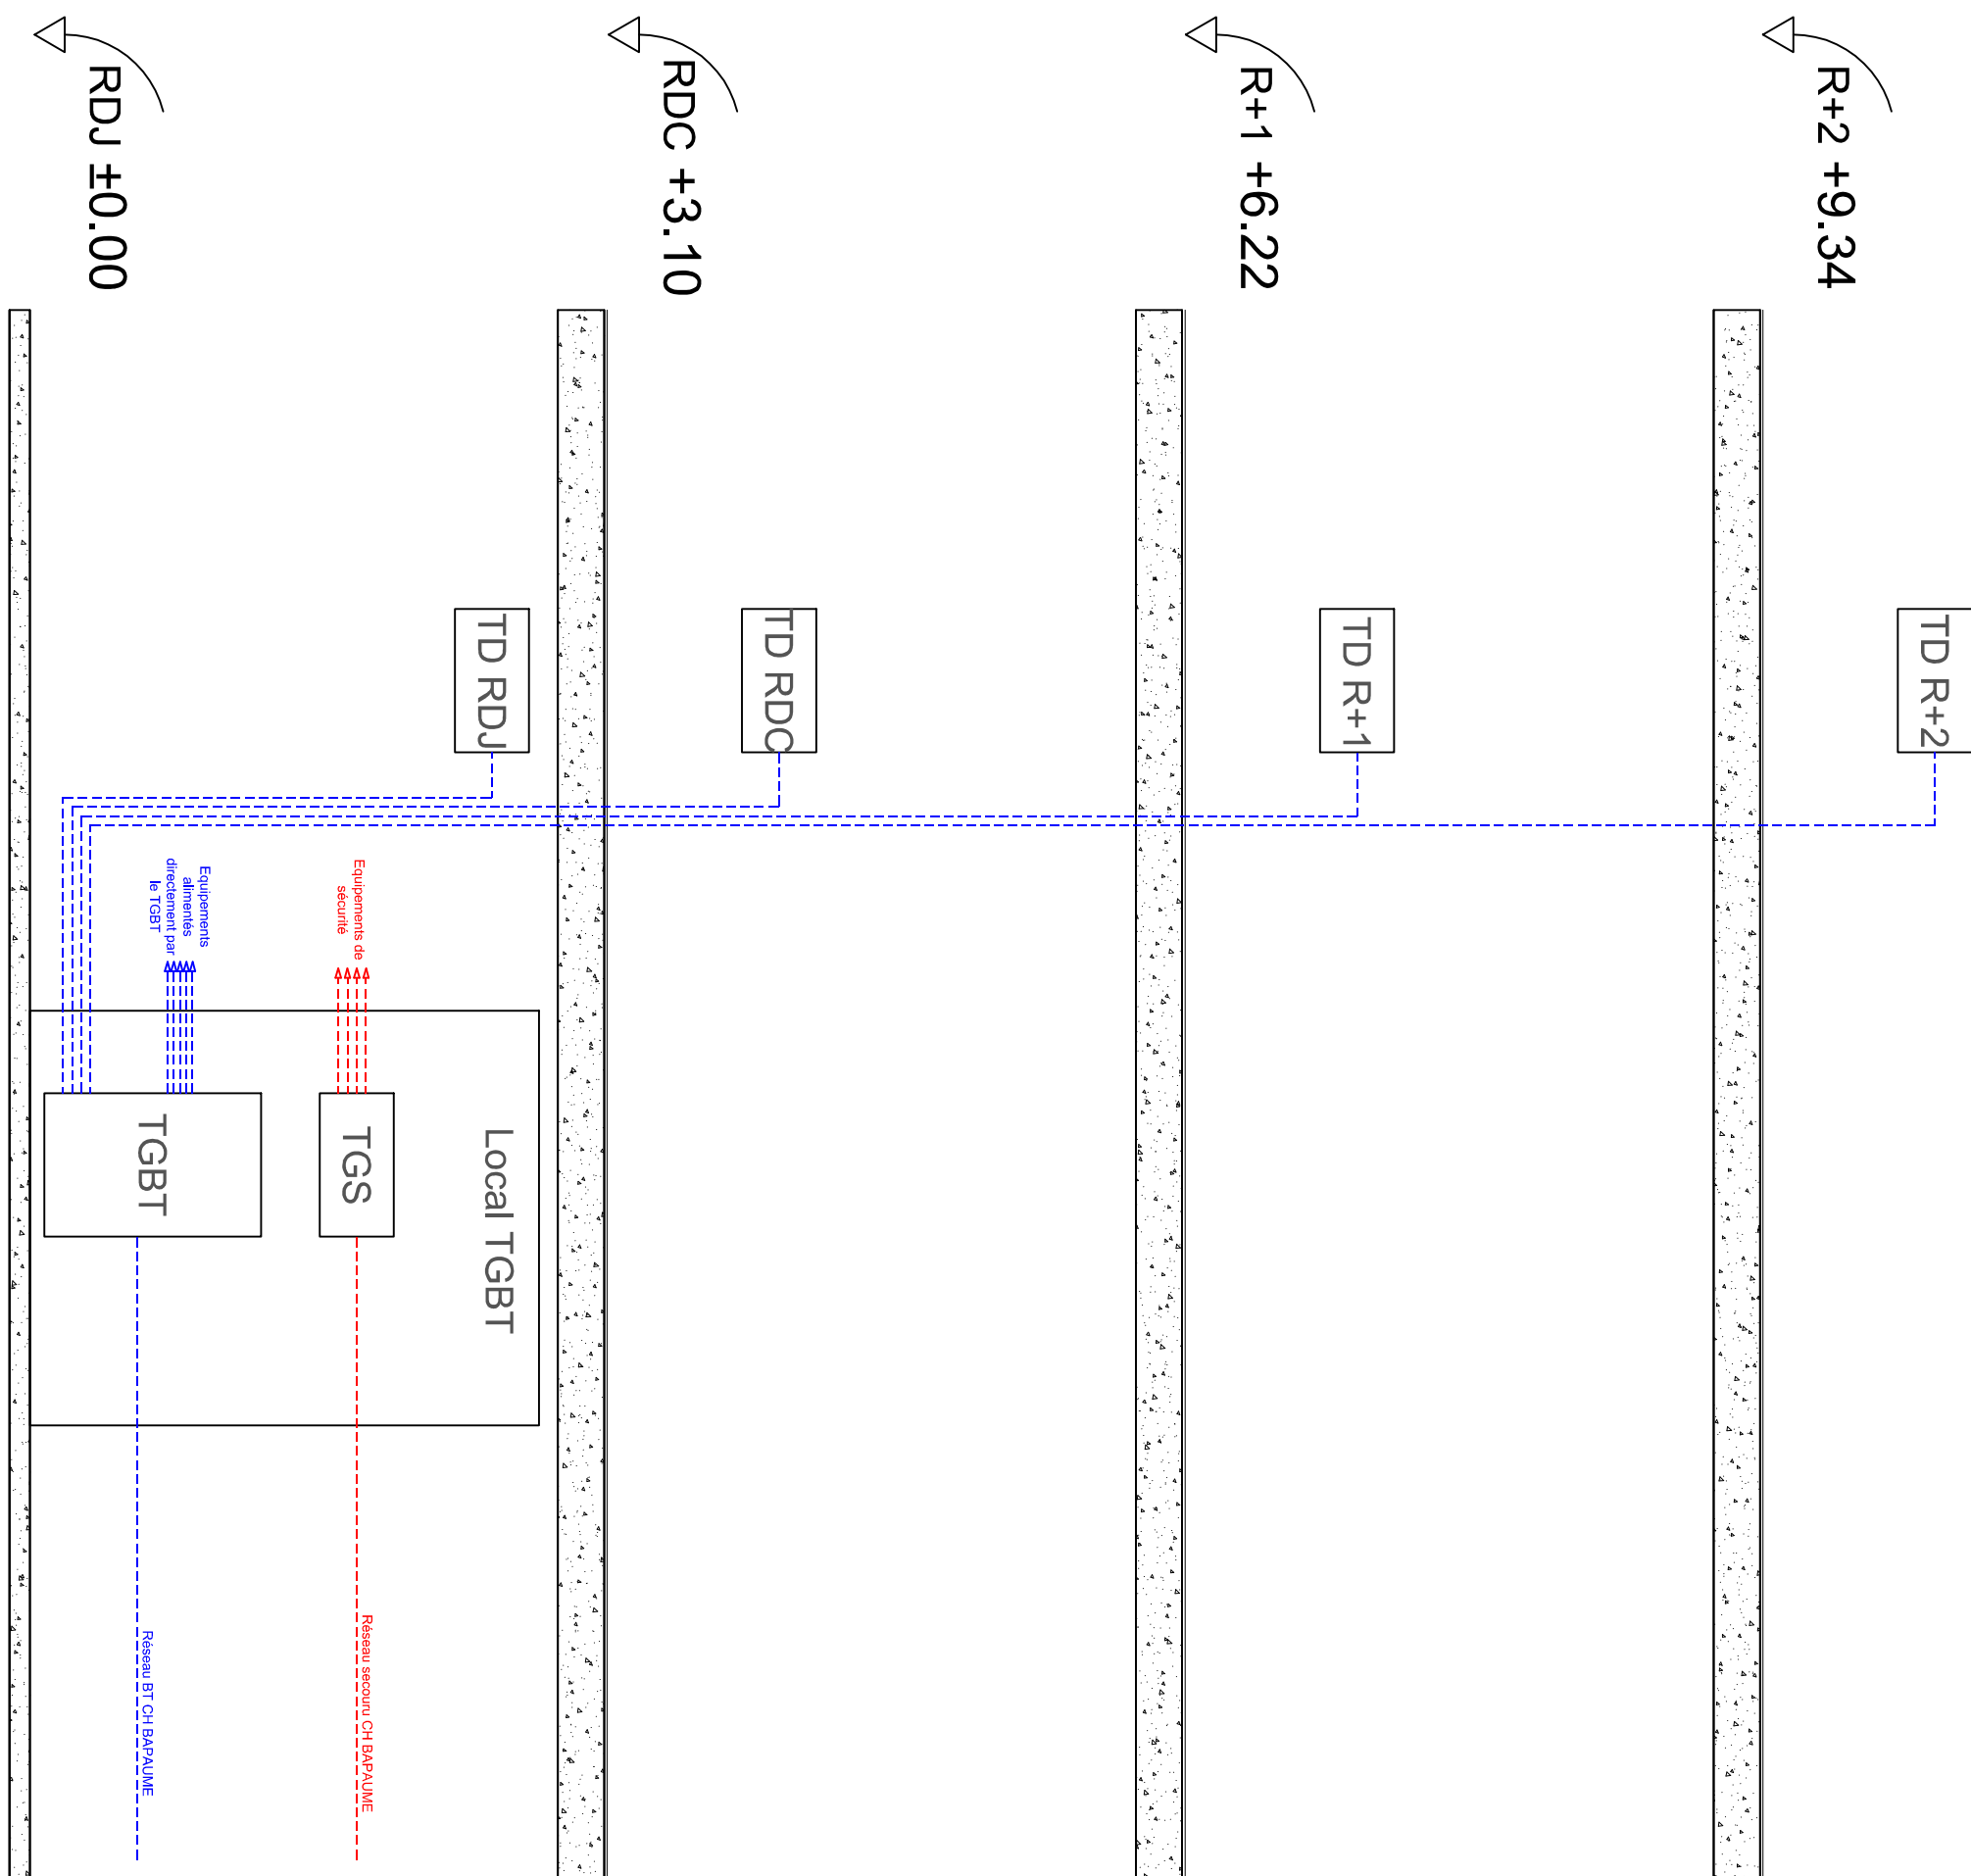

SYNOPTIQUE SSI

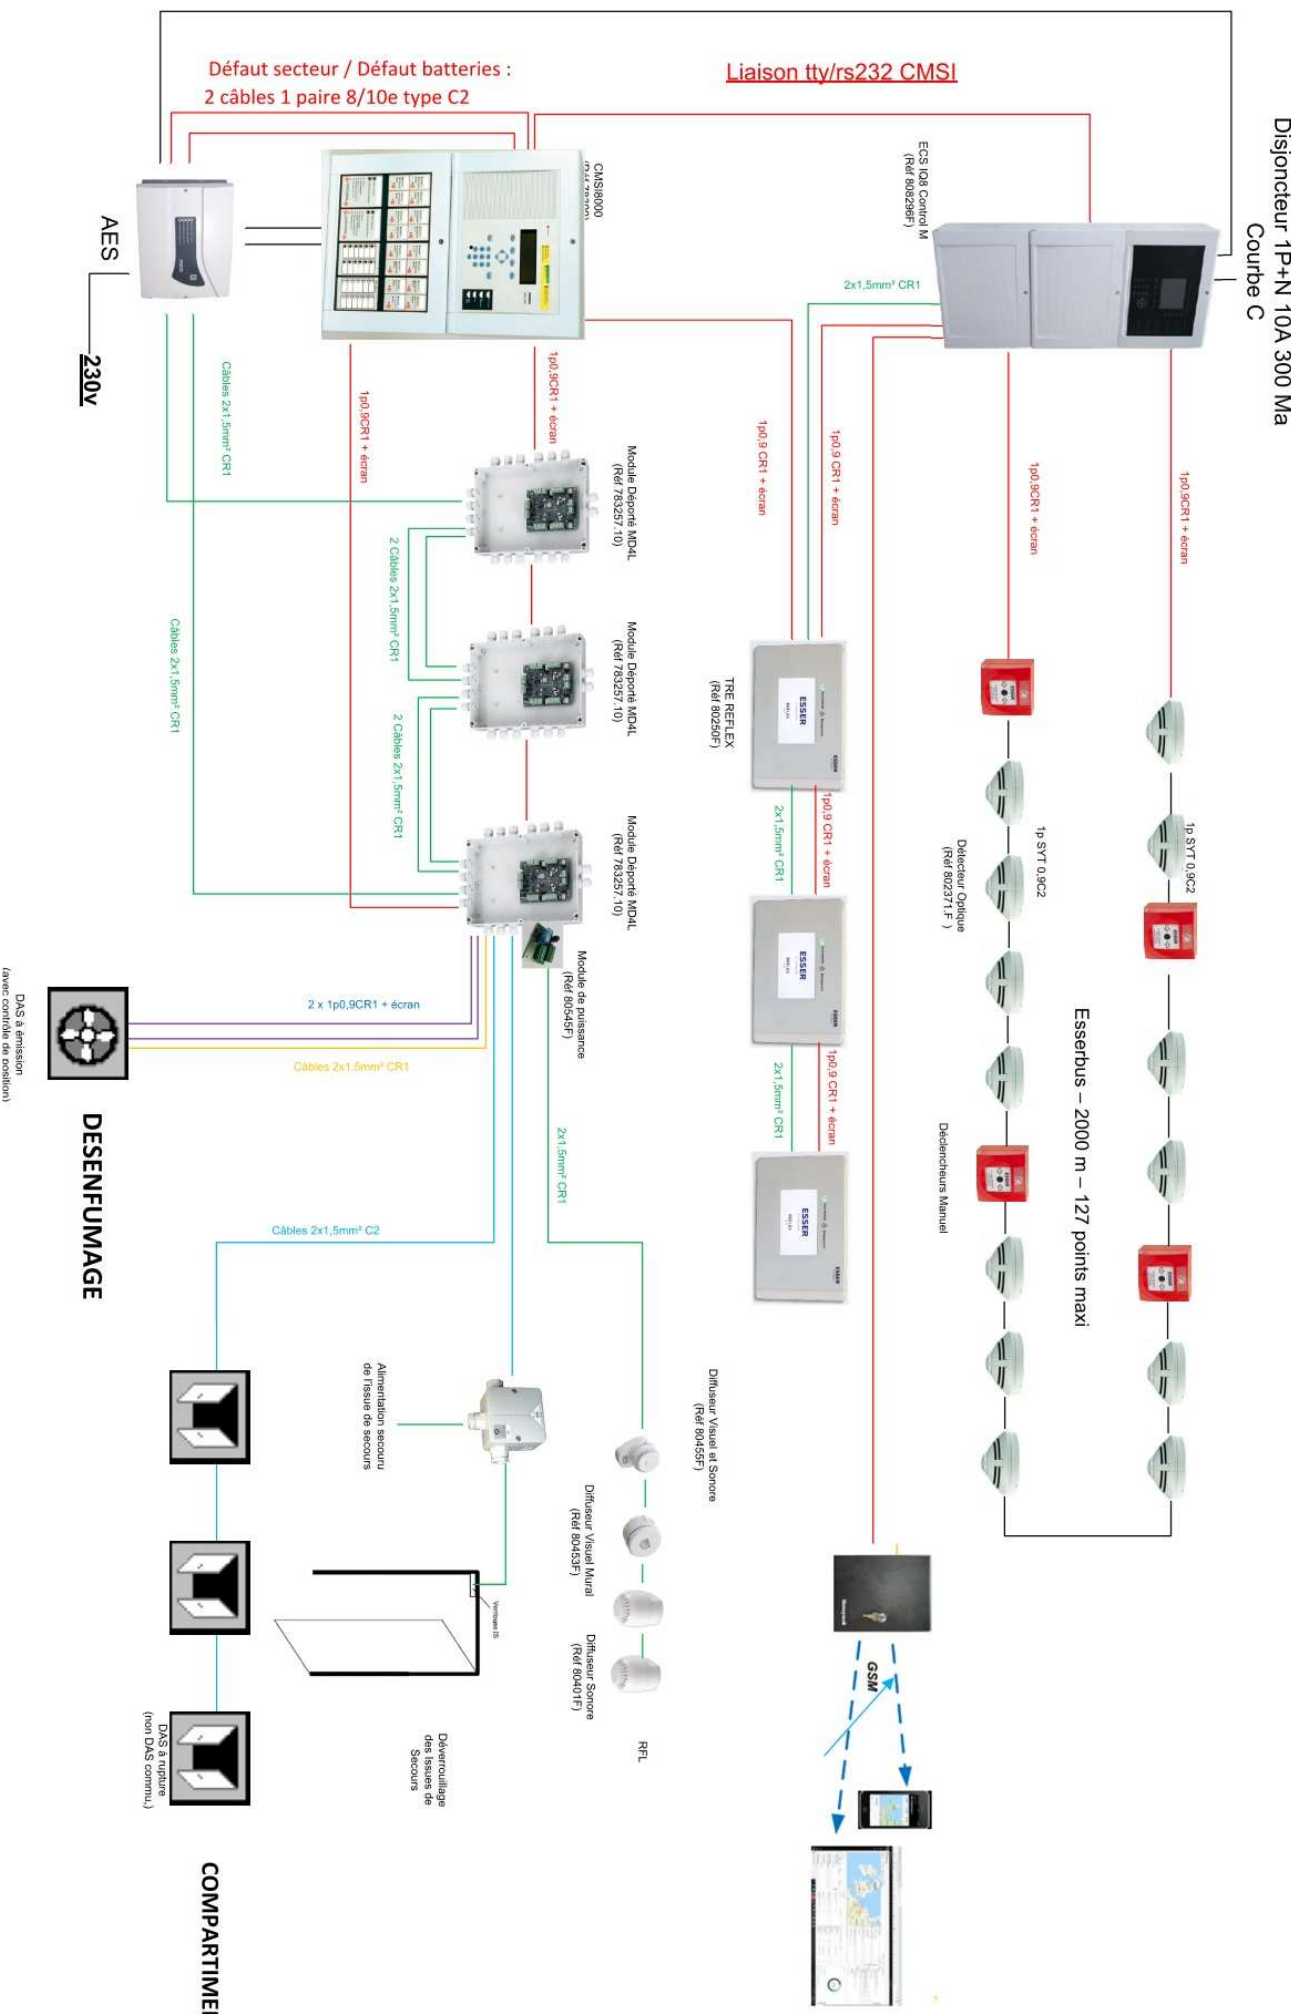

RESTRUCTURATION DU SITE DE L'HEPAD HENRI GUIDET A BAPAUME

PHASE	IND	DATE	MODIFICATIONS
AP S	0		
AP D			
AP C			
AP E			

ETAT PROJET	DATE	Version
01	2025-06-01	1.0

Date	Jun 2025	Ech.	1/50ème	Projet	ELE-03
------	----------	------	---------	--------	--------

- LOT : Electricité -
- SYNOPTIQUES CFO / CFA -

IMPORTANT : Ce plan ne peut être utilisé comme plan d'exécution. Les implantations et les quantités des matériels sont données à titre indicatif et sont à vérifier par l'entreprise selon les câbles des câbles et les programmes de l'opération.

PROJET

Doc GUILLOU

15 Rue Eugène Buisson

Tel : 03 23 02 02 02

887 112

402, Avenue de la Marne à Ligny En

59000 SAINT ANDRE LEZ LILLE

E-MAIL : contact@e-cv.com