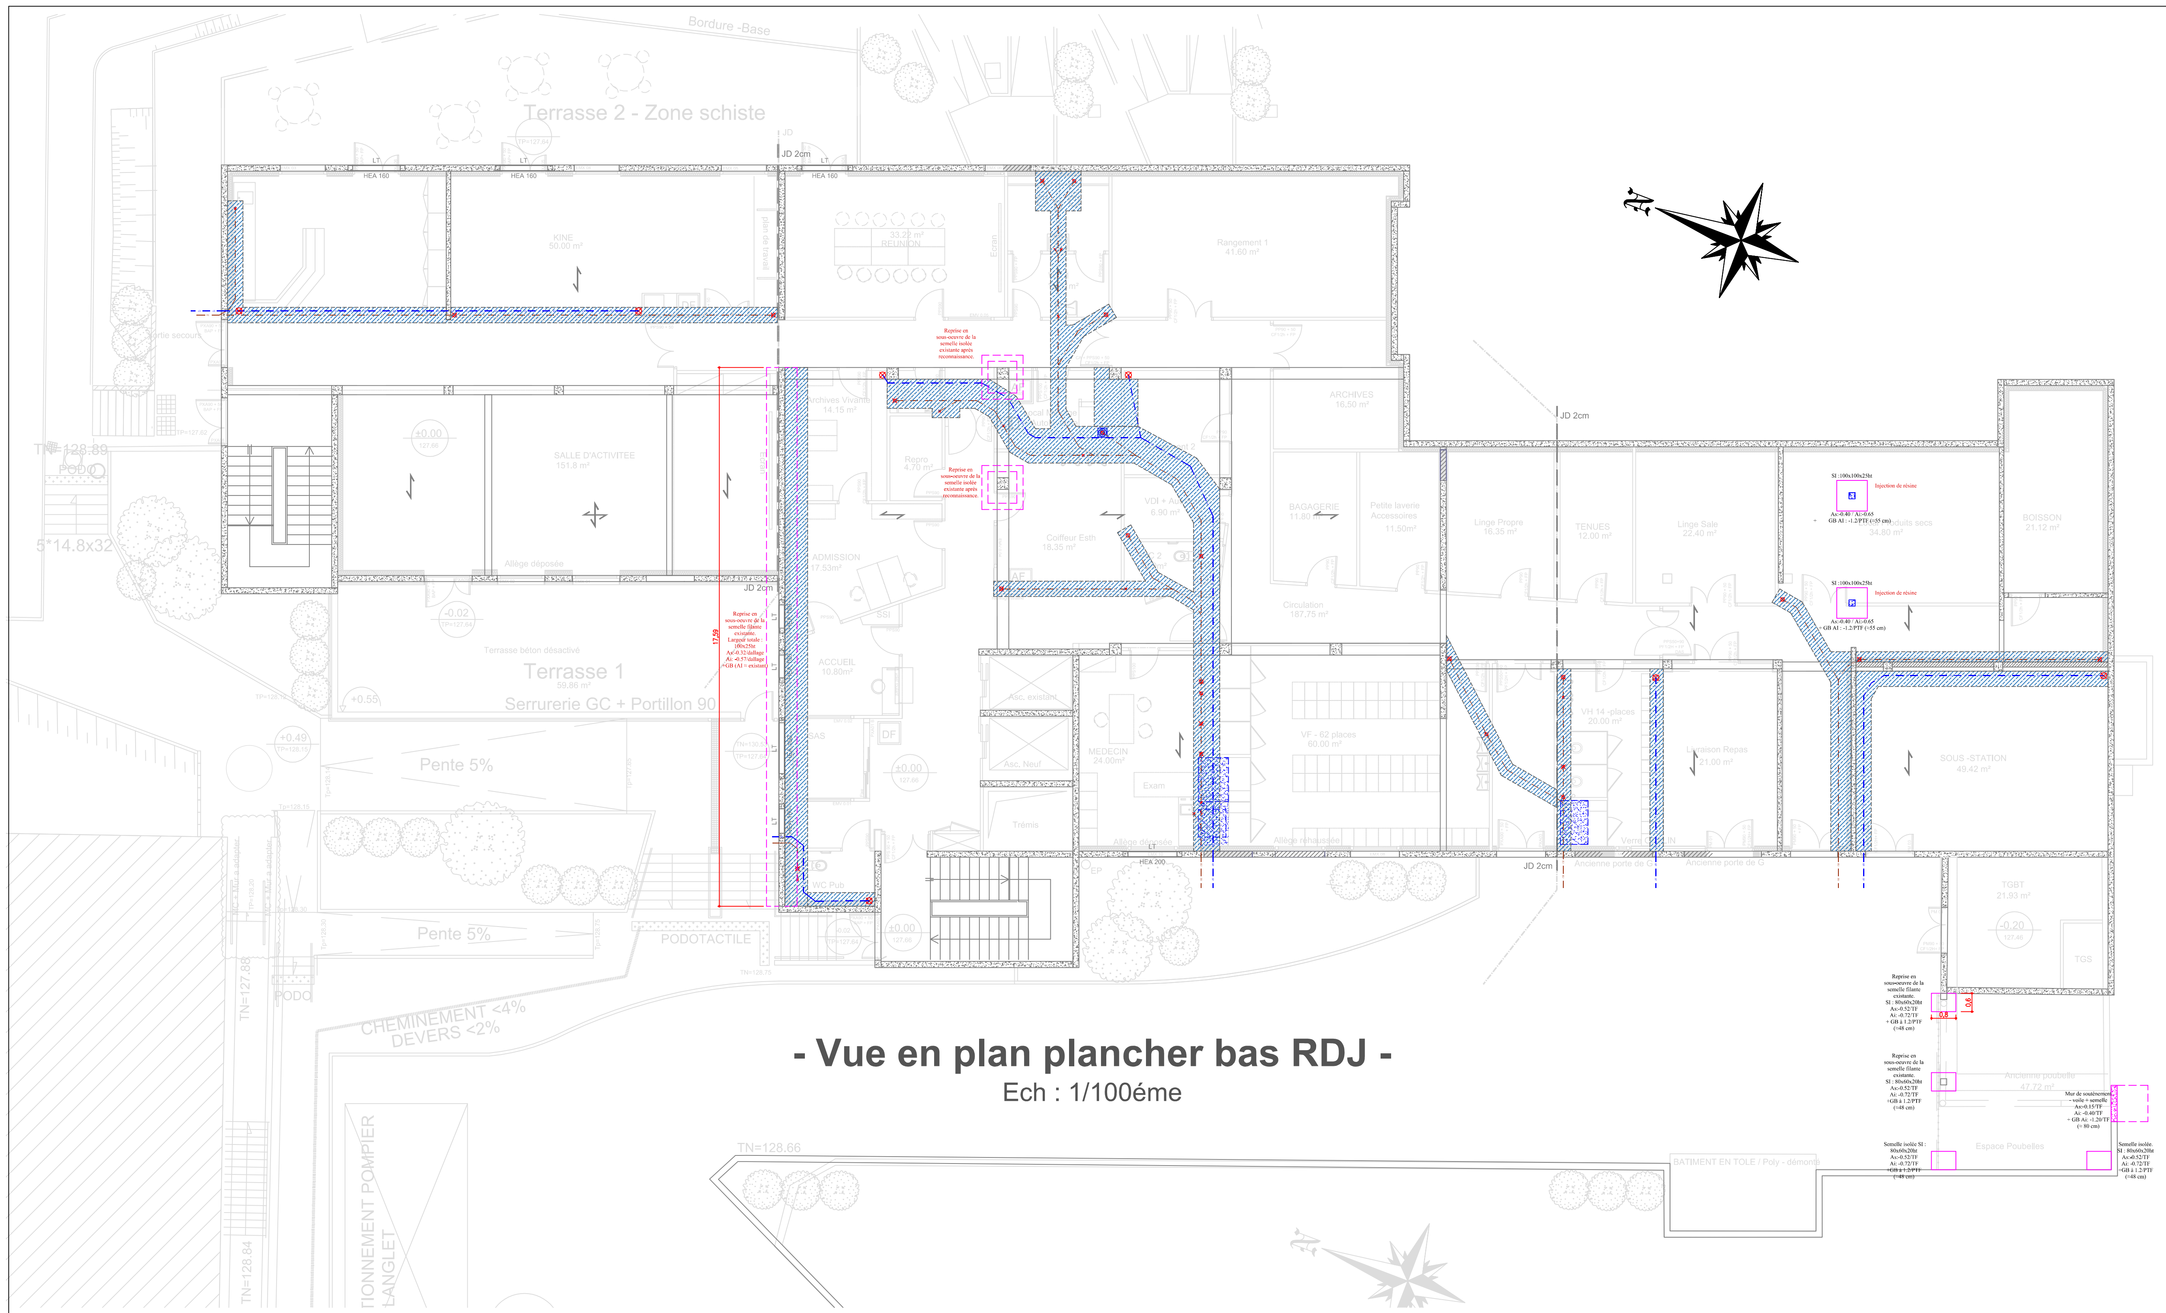

Légende

- Linteau et/ou poutre BA existant
- Mur BA existant
- Poteau BA
- Sens de portée de la dalle (poutrelles/hourdis)
- Joint de dilatation
- Décaissé douche (plancher bas) + ragréage mortier R4
- Semelle isolée
- Poteau BA
- Réseaux EU unitaire sous dallage
- Réseaux EP intérieur sous dallage
- Percement du dallage pour réseaux
- Mur de soutènement GO
- Saignée dans le dallage pour réseaux

Note : Réseaux au bit GO jusqu'a 1m du batiment, raccords sur boites et regards du lot VRD. Pentes minimales selon normes indiquées au CCTP.

- Vue en plan plancher bas RDJ -

Ech : 1/100éme

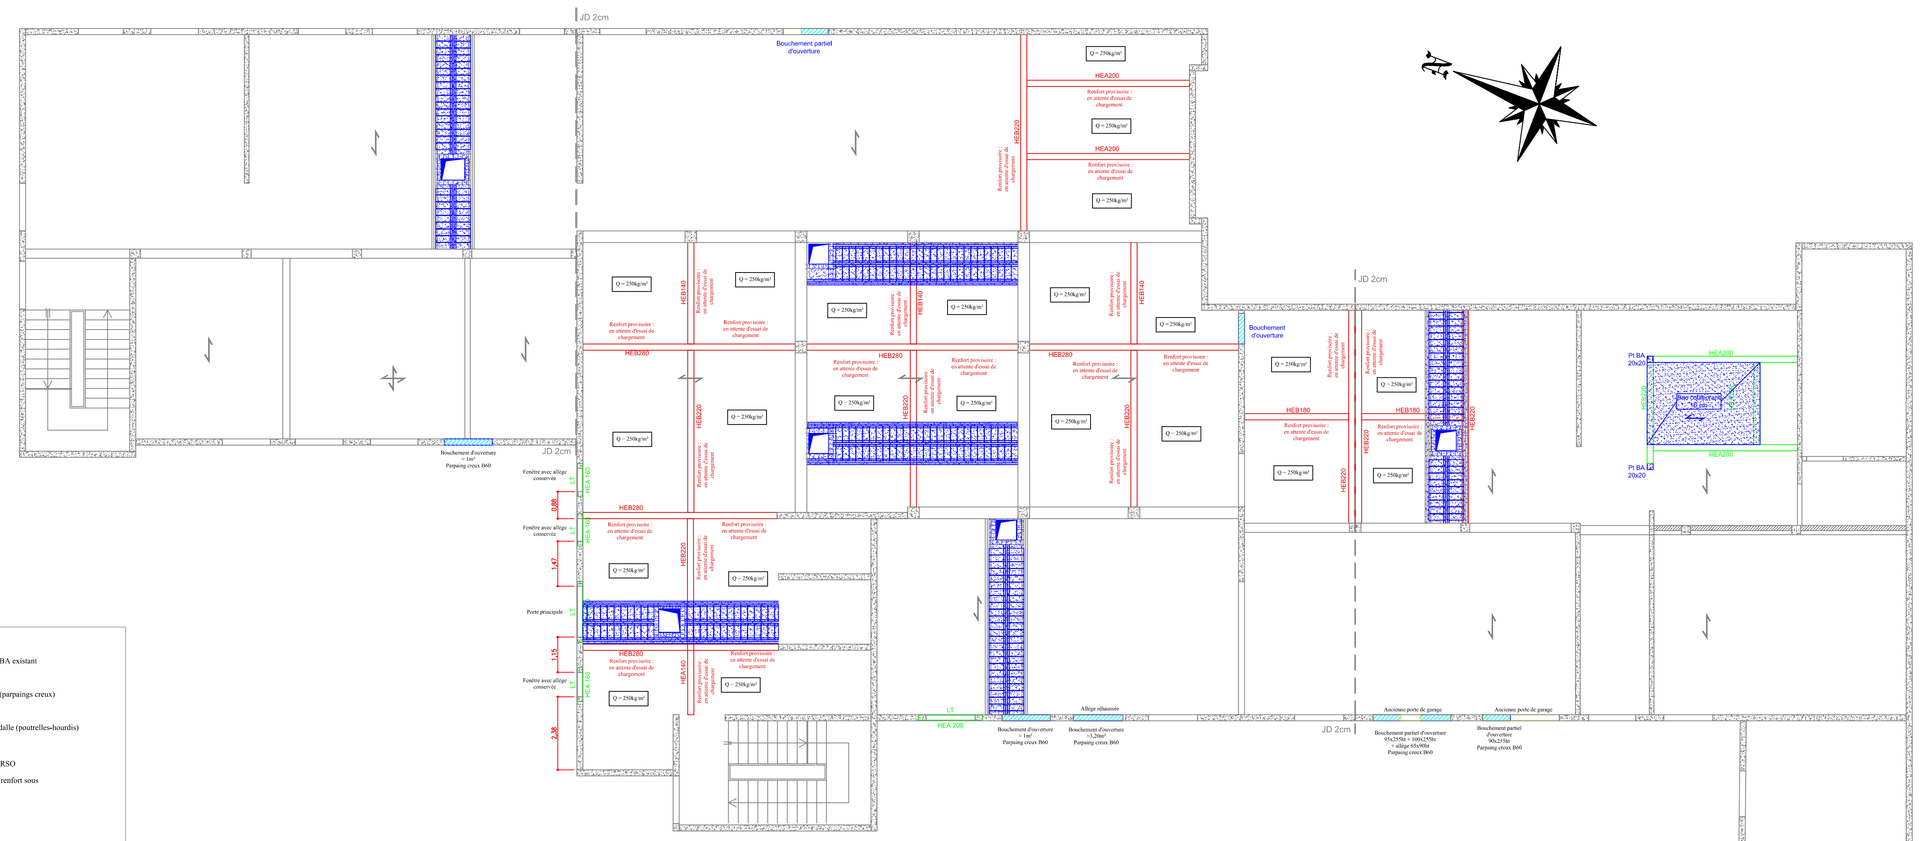

Légende

- Linteau et/ou poutre BA existant
- Mur BA existant
- Boucheonnet de mur (purpaings creux)
- Poteau BA
- Sens de portée de la dalle (poutrelles/hourdis)
- Joint de dilatation
- Profilé métallique de RSO
- Profilé métallique de renfort sous plancher
- Poteau béton projet
- Poteau bois
- Poutre bois
- Relevé béton sur existant
- Création de trémie et reconstitution du plancher : Nouvelles poutrelles. Hourdis béton. Béton pour dalle de compression et remplissage.

- Vue en plan plancher haut RDJ -

Ech : 1/100éme

0 [m] 1 [m] 2 [m] 3 [m] 4 [m] — 1/100 ème

Groupe Hospitalier Artois-Ternois

RESTRUCTURATION DU SITE DE L'EHPAD HENRI GUIDET A BAPAUME

PHASE	IND	DATE	MODIFICATIONS
A.P.S	0	Juin 2025	*Création de plan*
A.P.D			
P.R.O			
D.C.E			

ETAT PROJET

Date : Juin 2025 | Ech. : 1/100 ème | Fichier : C:\Users\pascal\Chantiers\GUIDET BAPAUME\01 - Plans graphiques\ | Style de tracés : Aélia Ingenierie-Non-Gris-Couleur.stb | **STR-01**

- LOT : Gros Oeuvre -

- Vues en plan RDJ -
Projet

IMPORTANT : Ce plan ne peut être utilisé comme plan d'éxecution. Les implantations et les quantités des matériels sont données à titre indicatif et sont à vérifier par l'entreprise selon les cahiers des charges et les programmes de l'opération

Architecte :
VOTRE INTERLOCUTEUR :
GUILLOU ARCHITECTE
15 rue EUGENE MASCART 59 570 BAVAY

Eric GUILLOU
Architecte
15 Rue Eugene Mascart
59570 BAVAY
Tél : 09 73 89 02 32 / *06 81 34 08 56*

BET TCE :
VOTRE INTERLOCUTEUR :
Aélia Ingénierie
452, Avenue du Maréchal De Lattre De Tassigny
59350 SAINT ANDRE LEZ LILLE
Tél: 03 20 98 80 01
E.MAIL : contact@aelia-environnement.com