- Vue en plan RDC - EHPAD

Ech : 1/100éme

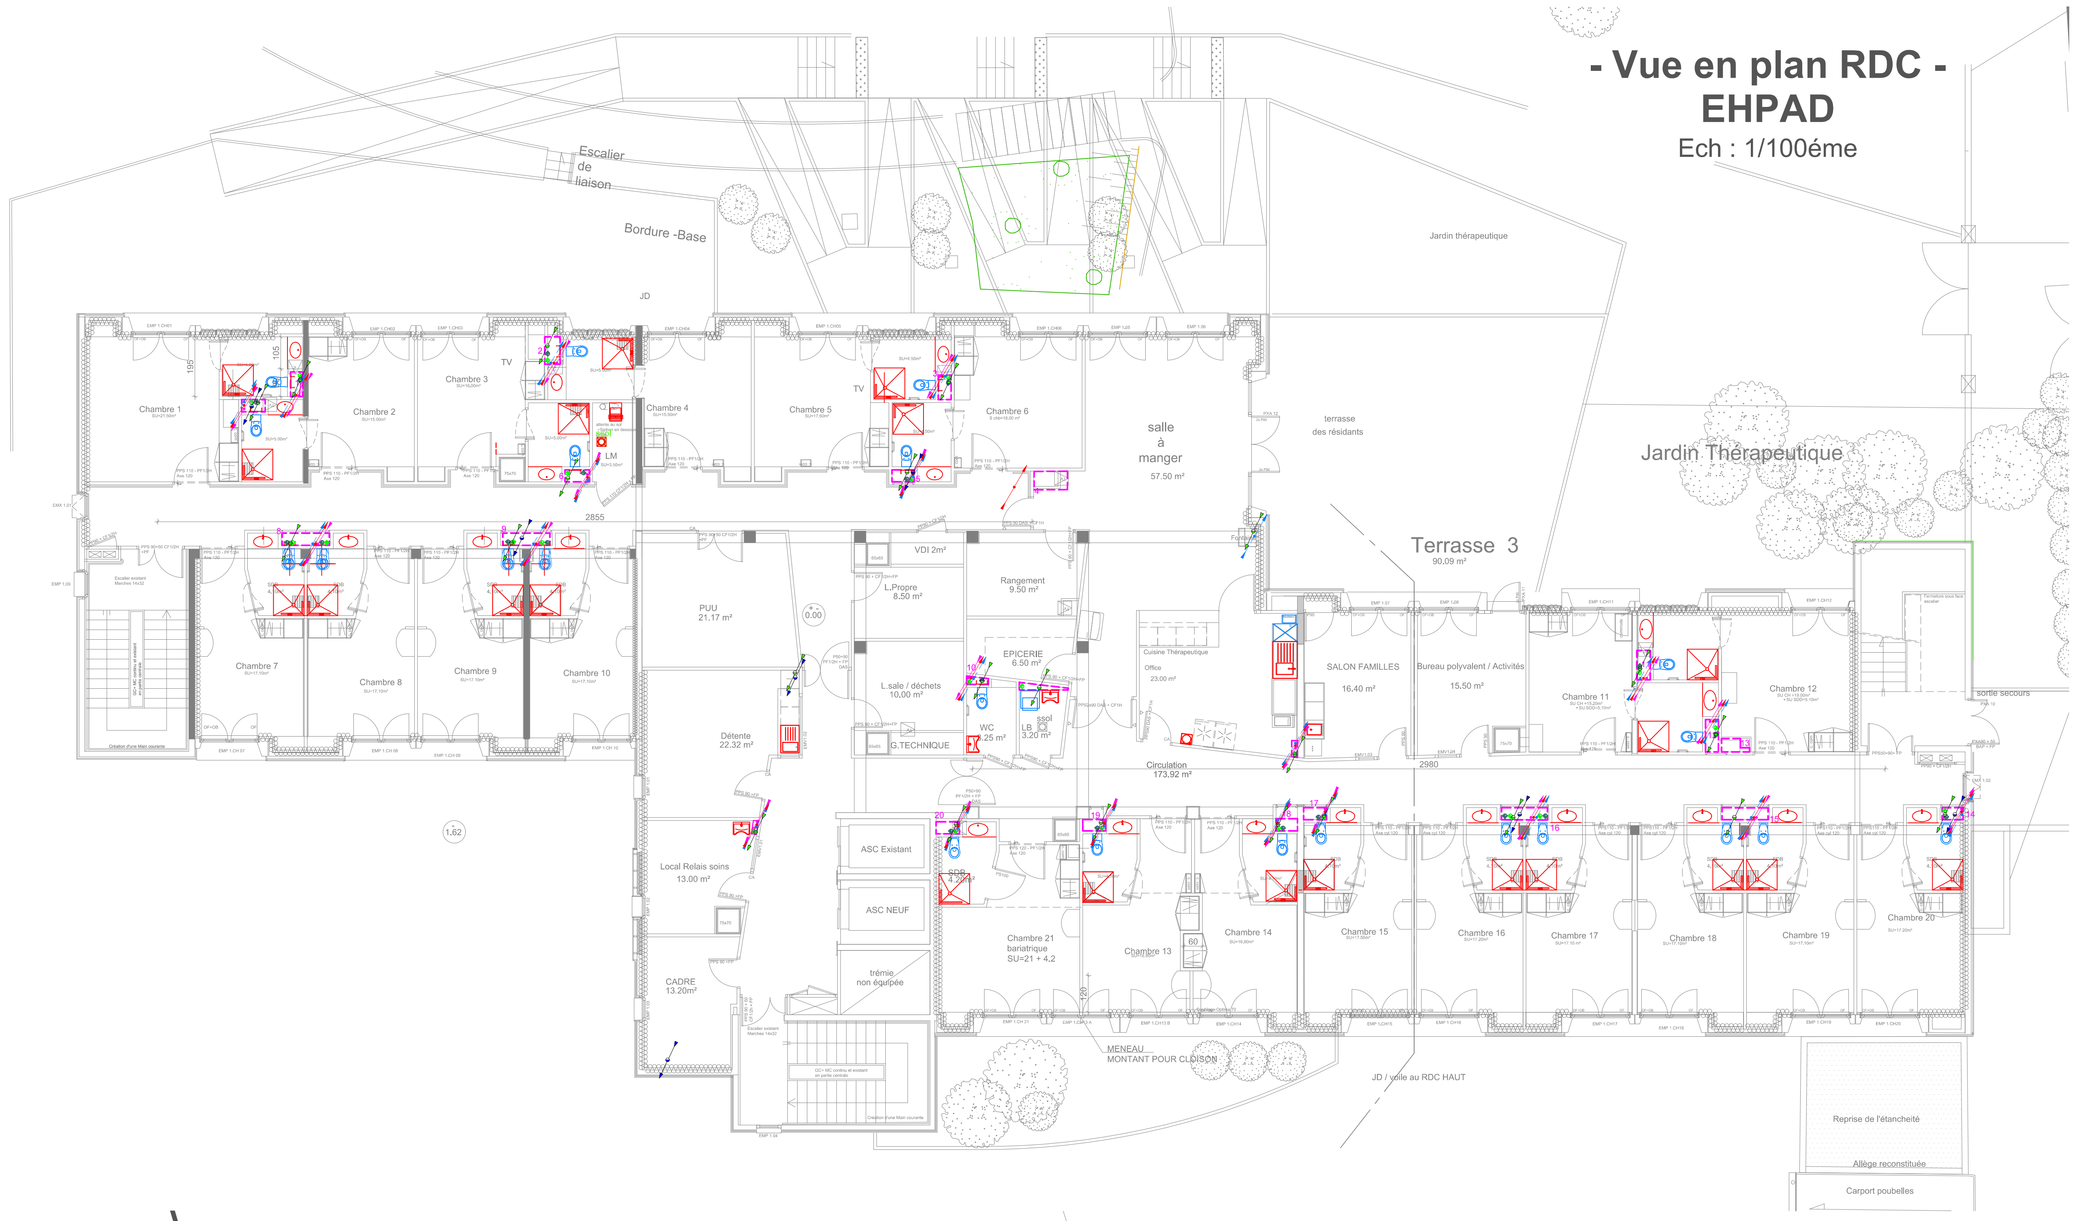

- Vue en plan RDJ - EHPAD

Ech : 1/100éme

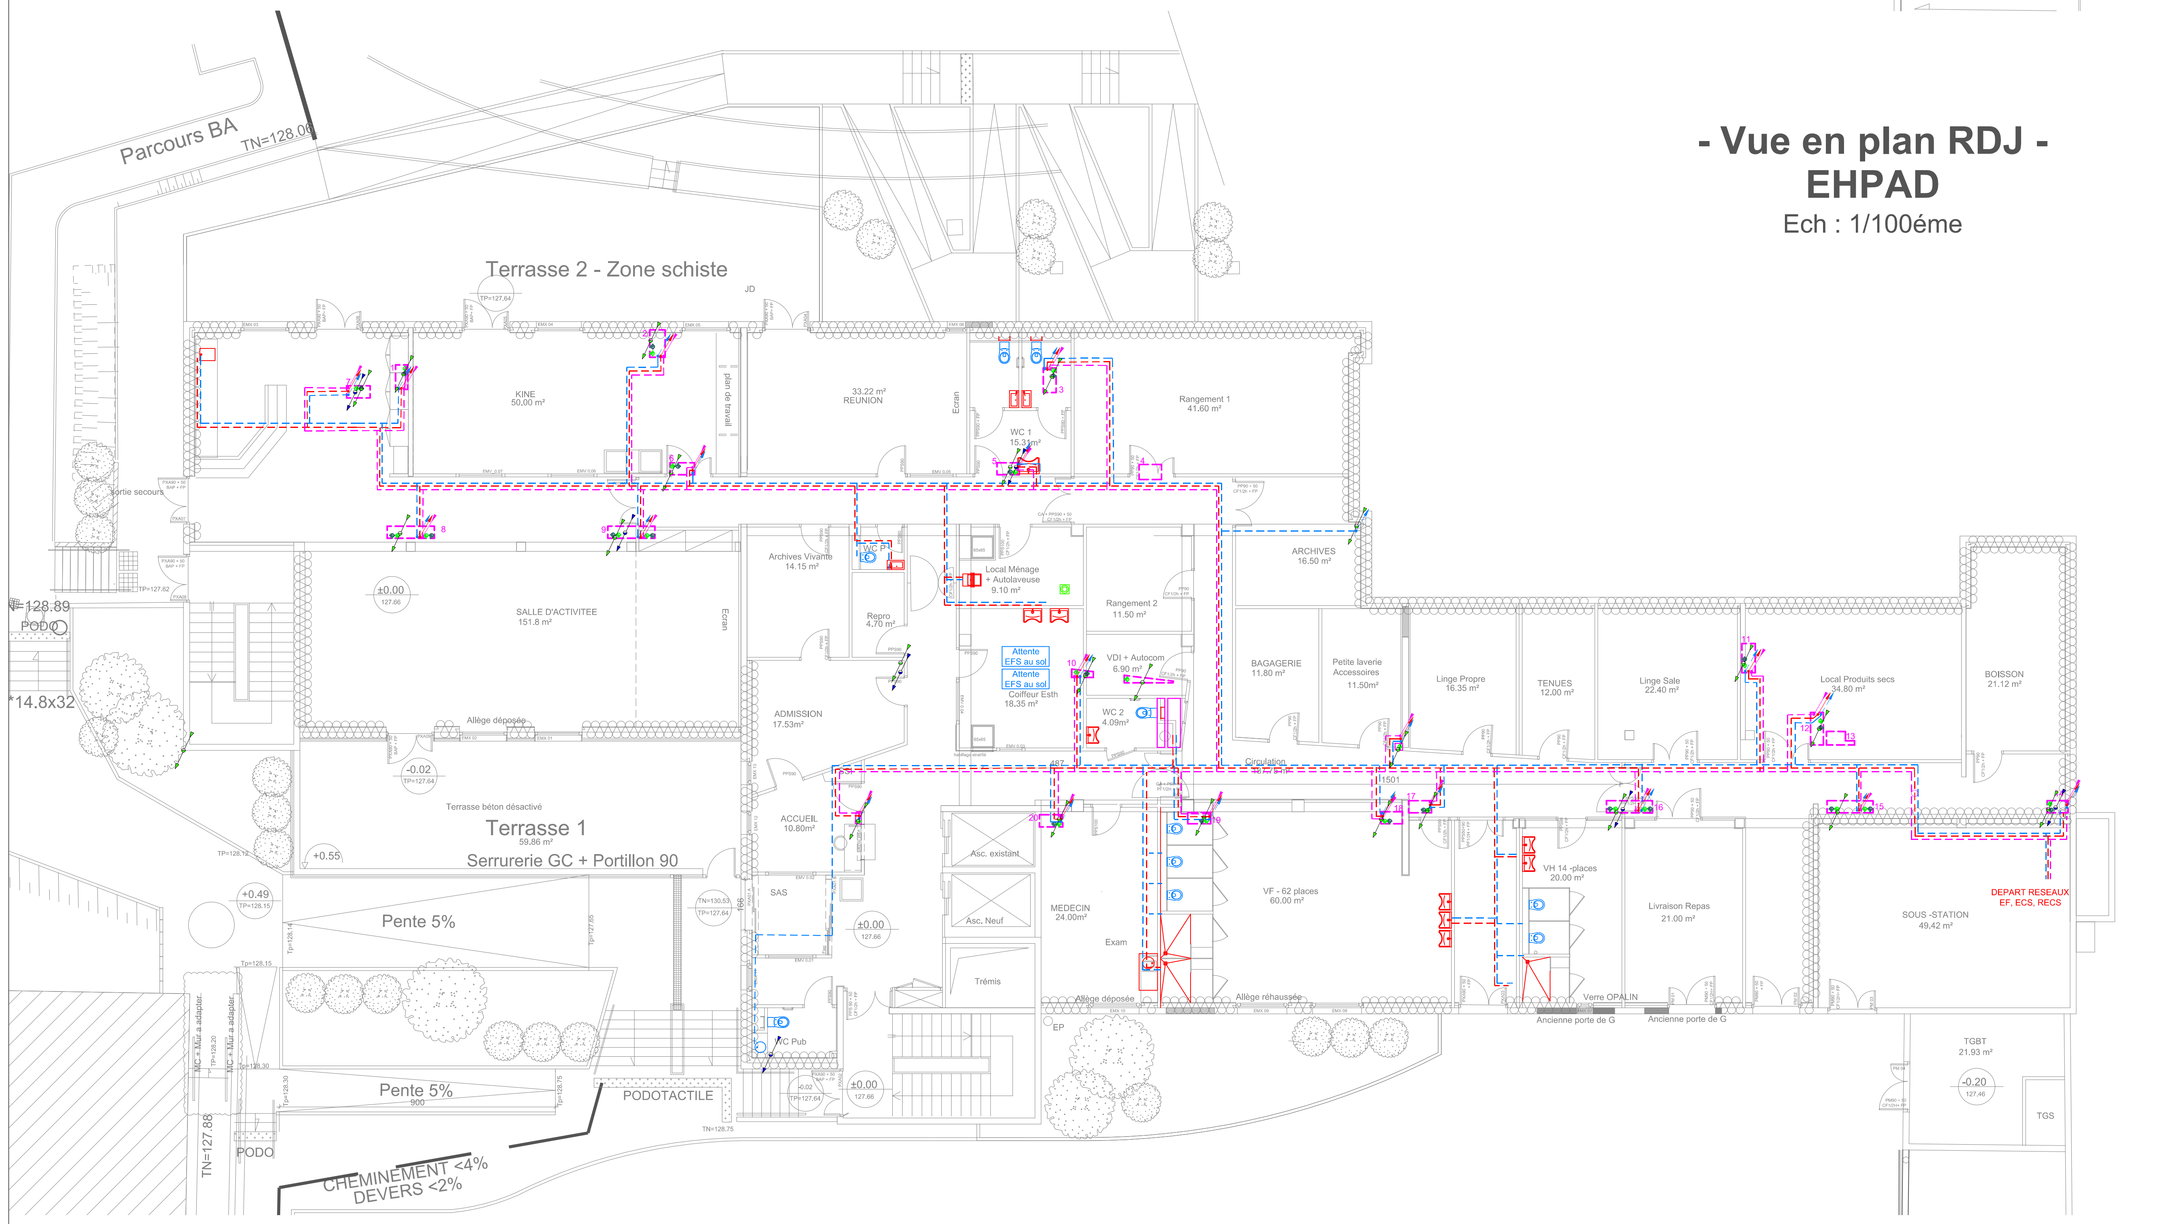

PLOMBERIE	
Symboles	DESIGNATIONS
	Réseau Eau Froide Sanitaire
	Réseau Eau Chaude Sanitaire
	Réseau Bouclage Sanitaire
	Réseau d'eaux Usées (Colonne + CHUTUNK)
	Réseau d'eaux pluviale (Colonne intérieure à calorifugeter)

Nota : Alimentation des équipements à principalement encastrer dans les cloisons.

Matériel en rouge : alimentation en eau chaude + eau froide
Matériel en bleu : alimentation en eau froide

Groupe Hospitalier Artois-Ternois

RESTRUCTURATION DU SITE DE L'EHPAD HENRI GUIDET A BAPAUME

PHASE		IND	DATE	MODIFICATIONS
A.P.S		0	Juin 2025	*Création de plan*
A.P.D				
P.R.O	X			
D.C.E				

ETAT PROJET

Date : Juin 2025 | Ech. : 1/100 ème | Fichier : 1-CG - Plans\DPGeneral - ERH - SECTA Bapaume - Réhabilitation de PEHPAD EL - 2025\6 - Plans\6-plomberie | Style de tracés : Aelia Ingenierie-Noir-Gris-Couleur.stb | PLOMB

- PLOMBERIE -

- Vues en plan RDC / RDJ -

IMPORTANT : Ce plan ne peut être utilisé comme plan d'exécution. Les implantations et les quantités des matériels sont données à titre indicatif et sont à vérifier par l'entreprise selon les cahiers des charges et les programmes de l'opération

Architecte :
LOTTIE INTERLOCUTEUR :
15 rue EUGENE MASCART 59570 BAVAY
Eric GUILLOU
Architecte
15 Rue Eugene Mascart
59570 BAVAY
Tél : 09 73 89 02 32 / 06 81 34 08 56

BET TCE :
LOTTIE INTERLOCUTEUR :
452, Avenue du Maréchal De Lattre De Tassigny
59350 SAINT ANDRE LEZ LILLE
Tél: 03 20 98 80 01
E.MAIL : contact@aelia-environnement.com

1/100 ème