Bureau 28
S=67,14m2
HSFP=380cm

EXISTANT
Sol: PVC en lés
Murs: peinture
Plafond: faux plafond démontable 600x600mm

Bureau 29
S=19,98m2
HSP=480cm

EXISTANT
Sol: PVC en lés sur sol carrelé
Murs: Peinture
Plafond: faux plafond démontable 600x600mm

estrade permettant échappée

Bureau 01
S=12,50+13,56=26,06m2
HSFP
Pt bas=285cm
Pt haut=360cm

EXISTANT
Sol: PVC en lés sur sol carrelé + carrelage
Murs: Peinture + habillage bois structuré
Plafond: faux plafond démontable lames métalliques

Bureau 03
S=18,08m2
HSFP
Pt bas=285cm
Pt haut=360cm

EXISTANT
Sol: PVC en léssur sol carrelé + carrelage
Murs: Peinture
+ habillage bois structuré
Plafond: faux plafond démontable lames métalliques

Cloison métallique pleine

Bureau 05
S=16,11m2
HSFP
Pt bas=285cm
Pt haut=360cm

EXISTANT
Sol: PVC en léssur sol carrelé + carrelage
Murs: Peinture
+ habillage bois structuré
Plafond: faux plafond démontable lames métalliques

Doublage sur cloison métallique vitrée

Hall
S=
HSFP: aléatoire
En pointe de diamant

EXISTANT
Sol:
Murs:
Plafond:

Bureau 10a
S=9,49m2
HSFP
Pt bas=285cm
Pt haut=360cm

EXISTANT
Sol: PVC en lés
Murs: Habillage bois structuré
Plafond: Faux plafond démontable lames métal.

imposte vitrée H=215cm

Bureau 10b
S=9,59m2
HSFP
Pt bas=285cm
Pt haut=360cm

EXISTANT
Sol: Id.
Murs: Id.
Plafond: Id.

imposte vitrée haute, H=215cm

Bureau 10c
S=10,98m2
HSFP
Pt bas=285cm
Pt haut=360cm

EXISTANT
Sol: Id.
Murs: Id.
Plafond: Id.

ESC.

Bureau 27
S=23,92m2
HSP=408cm

EXISTANT
Sol: PVC en lés
Murs: Peinture
Plafond: Fx plfd non démontable + Peinture

Monte charge

Circulation 01
S=27,90m2
HSFP=270cm

EXISTANT
Sol: Dalles en pierre naturelle de dim. diverses
Murs: Peinture + briques de verre
Plafond: Faux plafond non démontable

brique de verre

Circulation 02
S=38,17m2
HSFP=270cm

EXISTANT
Sol: Carrelage, dalles 40x40cm
Murs: Peinture
Plafond: Faux plafond démontable 600x600mm

Entrée
S=17,89m2
HSFP=

EXISTANT
Sol: Carrelage, dalles 40x40cm
Murs: Peinture + habillage bois structuré
Plafond: Faux plafond démontable 600x600mm et non démontable

Espace d'attente
S=45,29m2
HSFP=

EXISTANT
Sol: PVC en lés + carrelage, dalles 40x40cm
Murs: Peinture + habillage bois structuré
Plafond: Faux plafond démontable 600x600mm et non démontable

Ancien guichet
S=9,16m2
HSFP=268cm

EXISTANT
Sol: PVC (sur moquette)
Murs: Peinture
Plafond: Faux plafond 600x600mm

SAS
S=5,54m2
HSFP=242cm
EXISTANT
Sol: PVC
Murs: Peinture
Plafond: Fx plfd, 600x600mm

S=7,20m2
HSFP=266cm
Pt d'eau

GS

Bureau 26
S=17,74m2
HSFP=404cm

EXISTANT
Sol: Parquet en stratifié
Murs: Peinture
Plafond: Fx plfd non démontable + Peinture

ASC.

Degt Asc.
S=5,74m2
HSFP=405cm
EXISTANT
Sol: Dalles en pierre naturelle
Murs: Peinture
Plafond: Fx plfd non démontable + Peinture

Bureau 26
S=24,28m2
HSFP=403cm

EXISTANT
Sol: Parquet en stratifié
Murs: Peinture
Plafond: Fx plfd non démontable + Peinture

ESC.

Bureau 02
S=15,61m2
HSFP
Pt bas=287cm
Pt haut=378cm

EXISTANT
Sol: PVC en lés sur sol carrelé + carrelage
Murs: Peinture + habillage bois structuré
Plafond: faux plafond démontable lames métalliques

Cloison vitrée y c. allège pleine

Bureau 04
S=34,61m2
HSFP
Pt bas=285cm
Pt haut=372cm

EXISTANT
Sol: PVC en lés sur sol carrelé + carrelage
Murs: Peinture
+ habillage bois structuré
Plafond: faux plafond démontable lames métalliques

Cloison vitrée

Bureau 06
S=17,55m2
HSFP
Pt bas=285cm
Pt haut=375cm

EXISTANT
Sol: PVC en lés sur sol carrelé + carrelage
Murs: Peinture
+ habillage bois structuré
Plafond: faux plafond démontable lames métalliques

Circulation 03
S=29,43m2
HSFP=270cm

EXISTANT
Sol: PVC + carrelage dalles 40x40cm
Murs: Peinture
Plafond: Faux plafond démontable 600x600mm

Bureau 07
S=41,55m2
Faux plafond non démontable voûté
Pt bas=275cm
Pt haut=305cm

EXISTANT
Sol: PVC en lés + carrelage
Murs: Peinture + habillage bois structuré
Plafond: faux plafond non démontable voûté

Circulation 04
S=28,98m2
HSFP=270cm

EXISTANT
Sol: PVC en lés + carrelage dalles 40x40cm
Murs: Peinture + habillage bois structuré
Plafond: Faux plafond démontable 600x600mm

Bureau 08
S=20,49m2
HSFP
Pt bas=275cm
Pt haut=380cm

EXISTANT
Sol: PVC en lés sur sol carrelé
Murs: Peinture + habillage bois structuré
Plafond: Fx plfd démontable à lames métalliques

Bureau 09
S=10,62m2
HSFP
Pt bas=275cm
Pt haut=380cm

EXISTANT
Sol: PVC en lés sur sol carrelé
Murs: Peinture
+ habillage bois structuré
Plafond: Fx plfd démontable à lames métalliques

SAS
S=4,23m2
HSFP=248cm
EXISTANT
Sol: PVC en lés
Murs: Peinture
Plafond: Fx plfd, 600x600mm

Bureau 10
S=12,29m2
HSFP=295cm

EXISTANT
Sol: PVC en lés
Murs: Peinture
Plafond: Faux plafond démontable 600x600mm

ESC.

ESC.

Bureau 26
S=12,71m2
HSFP=404cm

EXISTANT
Sol: Parquet en stratifié
Murs: Peinture
Plafond: Fx plfd non démontable + Peinture

Cloison vitrée y c. allège pleine

91,0°

89,0°

N
O
E
S

EXISTANT

SIE

Service des Impôts des Entreprises

Rez-de-chaussée - Plan - Ech: 1/50 ème

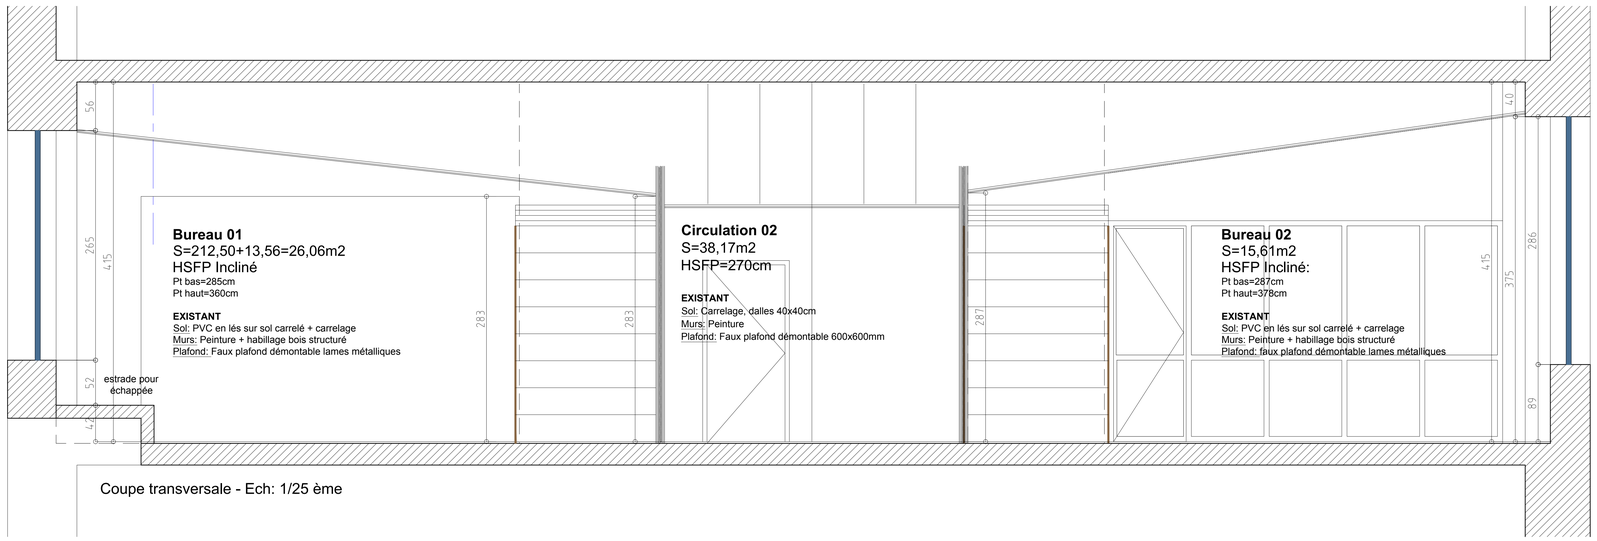

Coupe transversale - Ech: 1/25 ème

DATE	INDICE	OBSERVATIONS
27/06/2025	0	Etablissement des plans

PRO/DCE

Rénovation et réaménagement de bureaux en Rez-de-chaussée et R+1
4 Place de la République CS 51002 — 67000 STRASBOURG

M2V3

M2V3 ARCHITECTES
24 rue de Verdun F-67000 Strasbourg
TL : 0033 (0)3 88 61 17 95
Courriel : M2V3@architectes.org

FIBE SAS
21 rue Jacobi Netter 67200 F- 67200 Strasbourg
TL : 0033 (0)3 88 15 55 16
Courriel : blaise@fibe.fr