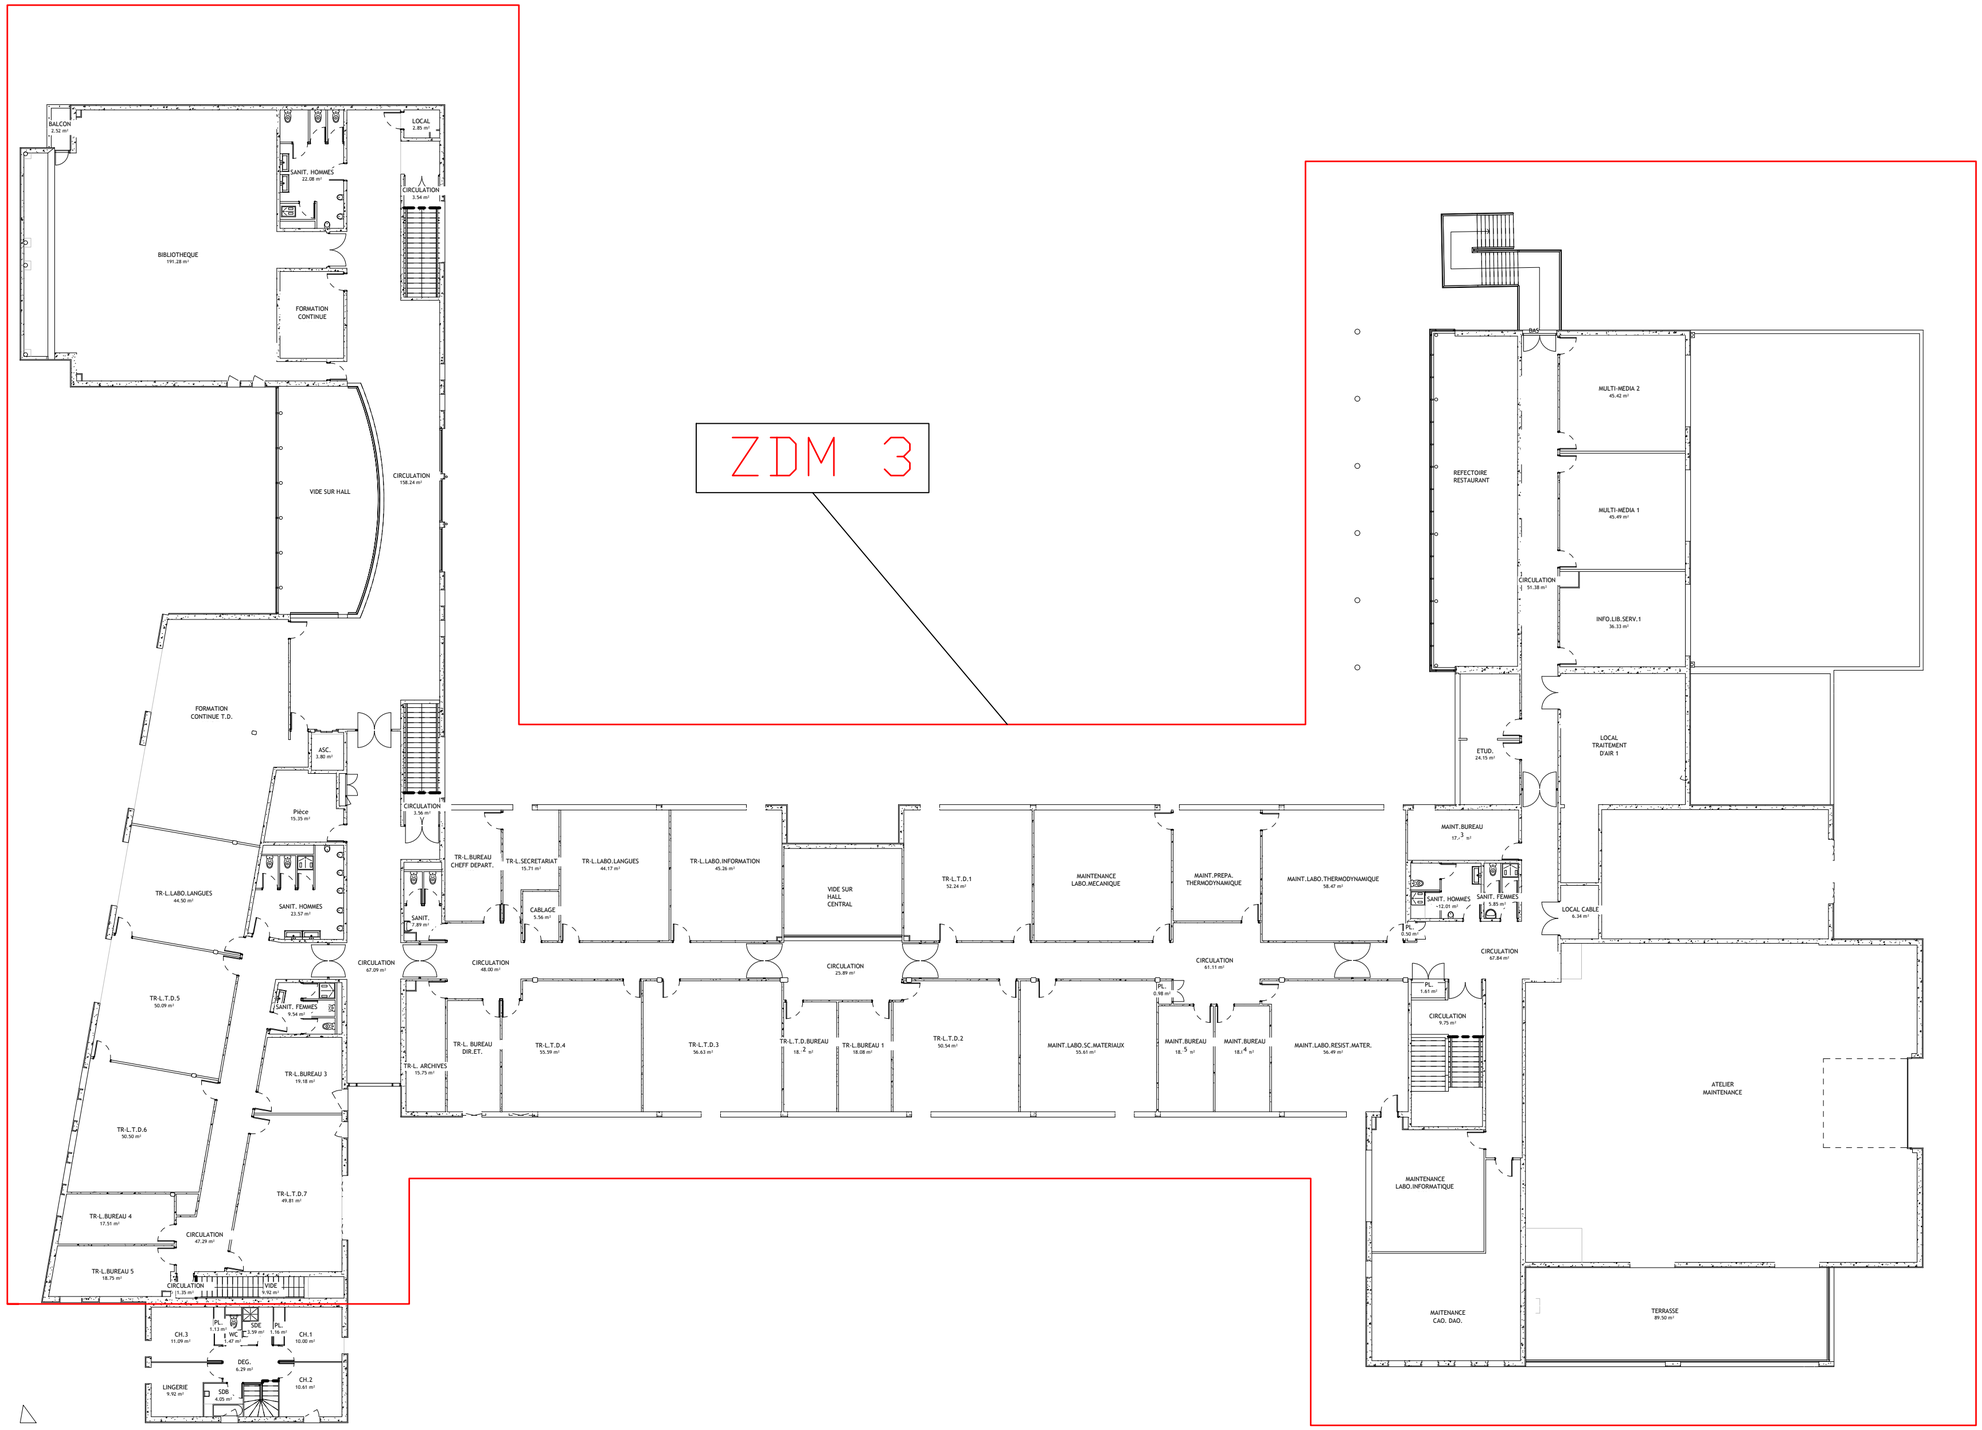

LEGENDE

IUT DE TREMBLAY EN FRANCE

Système de Sécurité Incendie

Maîtrise d'Ouvrage :	Maîtrise d'Oeuvre :
UNIVERSITE PARIS 8 2, rue de la Liberté 93526 SAINT DENIS Cedex	**SERVICE HYGIENNE ET SECURITE** **UNIVERSITE PARIS 8** 2, rue de la Liberté 93526 SAINT DENIS Cedex
	IUT DE TREMBLAY **3 RUE DE LA RAPERIE** **93290 TREMBLAY EN FRANCE**

PLAN DE ZONE DE DECLENCHEURS MANUELS
NIVEAU R+1

INDICE	NATURE DES MODIFICATIONS	DATE
E		
D		
C	-	-
B	-	-
A	-	-

Visa Bureau d'études:	Visa Responsable technique:	Dessinateur : Mimoun KADDOURI	NOM DE FICHIER : IUT_Tremblay_DCE_SSI
			DATE : 26/03/2025
			ECHELLE : VAR

PHASE	NUMERO D'AFFAIRE	SYSTEME	NATURE	NIVEAU	INDICE	FOLIO
DCE	A.260325	SSI	VPL	RDC	A	00