


BAT B2

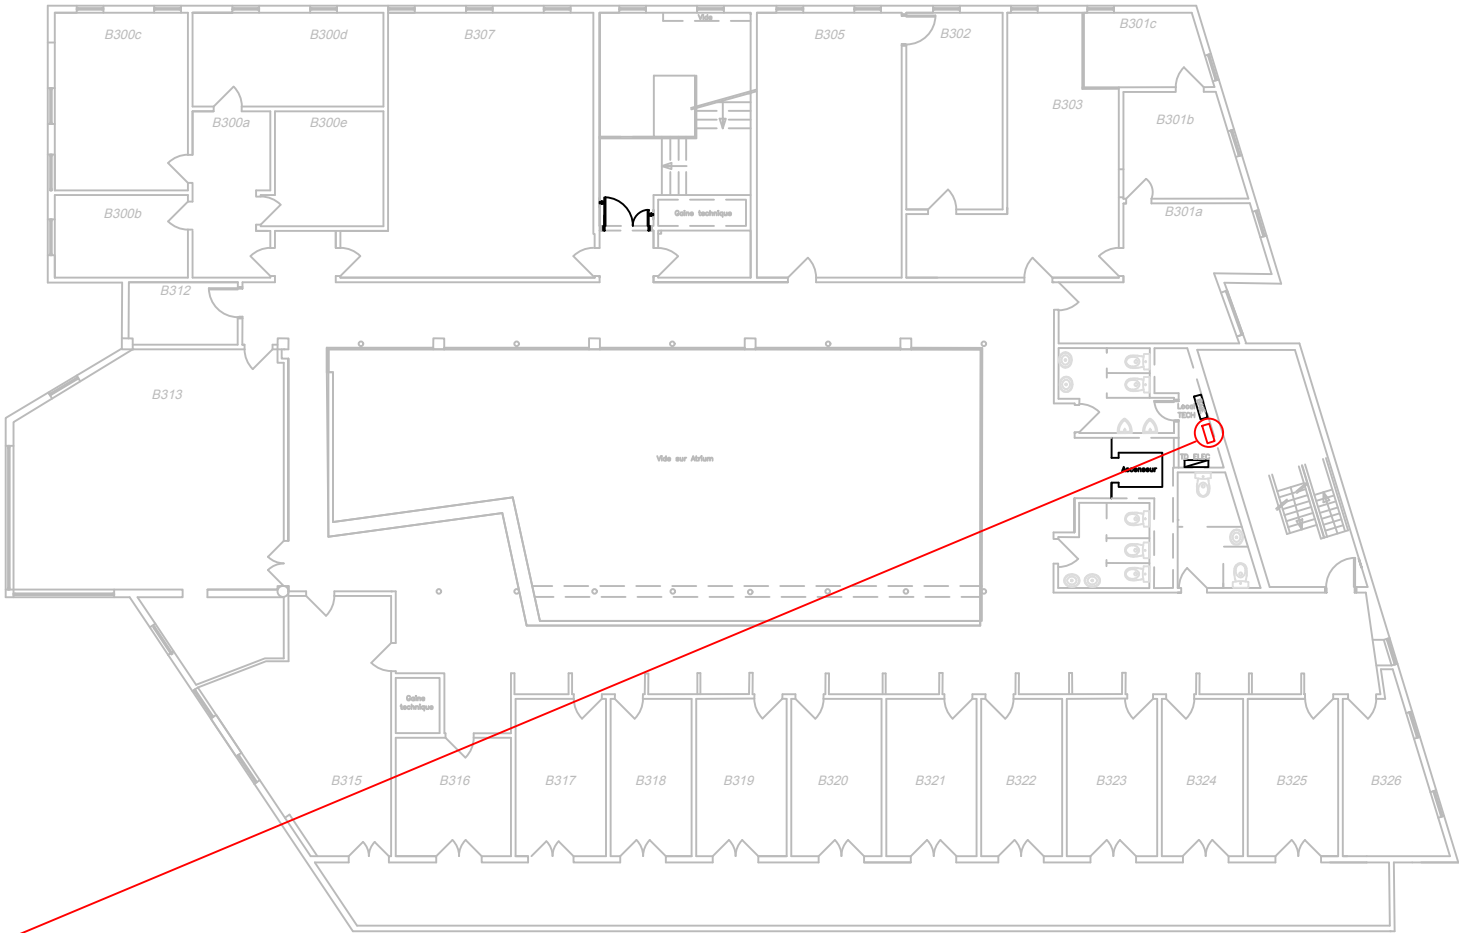

BAT B1

EMPLACEMENT DES FUTURS CENTRALES DE GESTION DES EXUTOIRES

| | | | | | | | |
|--|--|---|---------------------------------|------------|-------------|--------------|--------|
| <div>UNIVERSITÉ PARIS 8 DES CRÉATIONS</div> | UNIVERSITE SAINT DENIS | PLAN Matérialisant les emplacements futurs des centrales de gestion des exutoires | | | | | |
| | SERVICE HYGIENE ET SECURITE | | A | 24/06/2025 | MK | SL | HSE |
| | | | IND | DATE | DESSINATEUR | VERIFICATEUR | STATUT |
| | | | NUMERO DU FICHIER DWG : — — — — | | | | INDICE |
| | 2 Rue de la Liberté 93526 - Saint Denis | | Bâtiment B | | | | R+3 |
| | | | | | | | A |
| | | | | | | | — |
| | | | | | | | --- |