


NORD

SUD


ELEVATION COTE AVAL

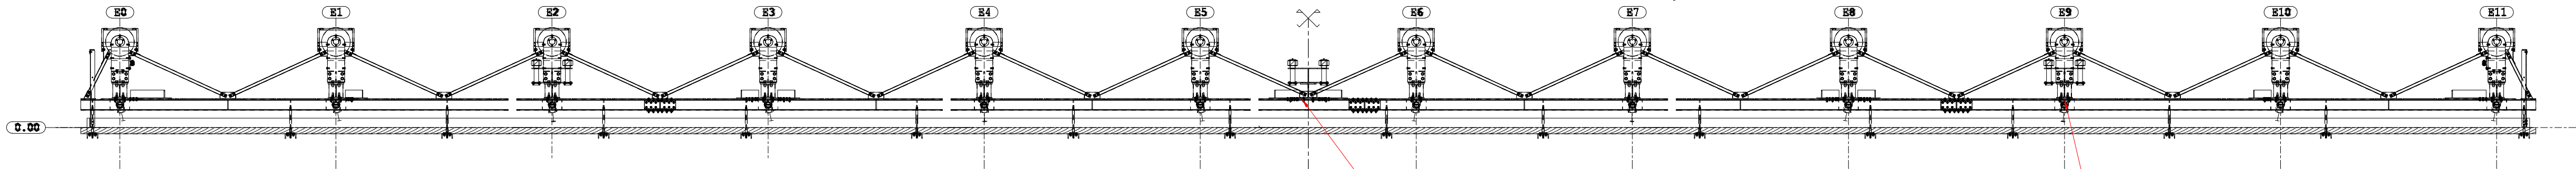

NORD

SUD


VUE EN PLAN

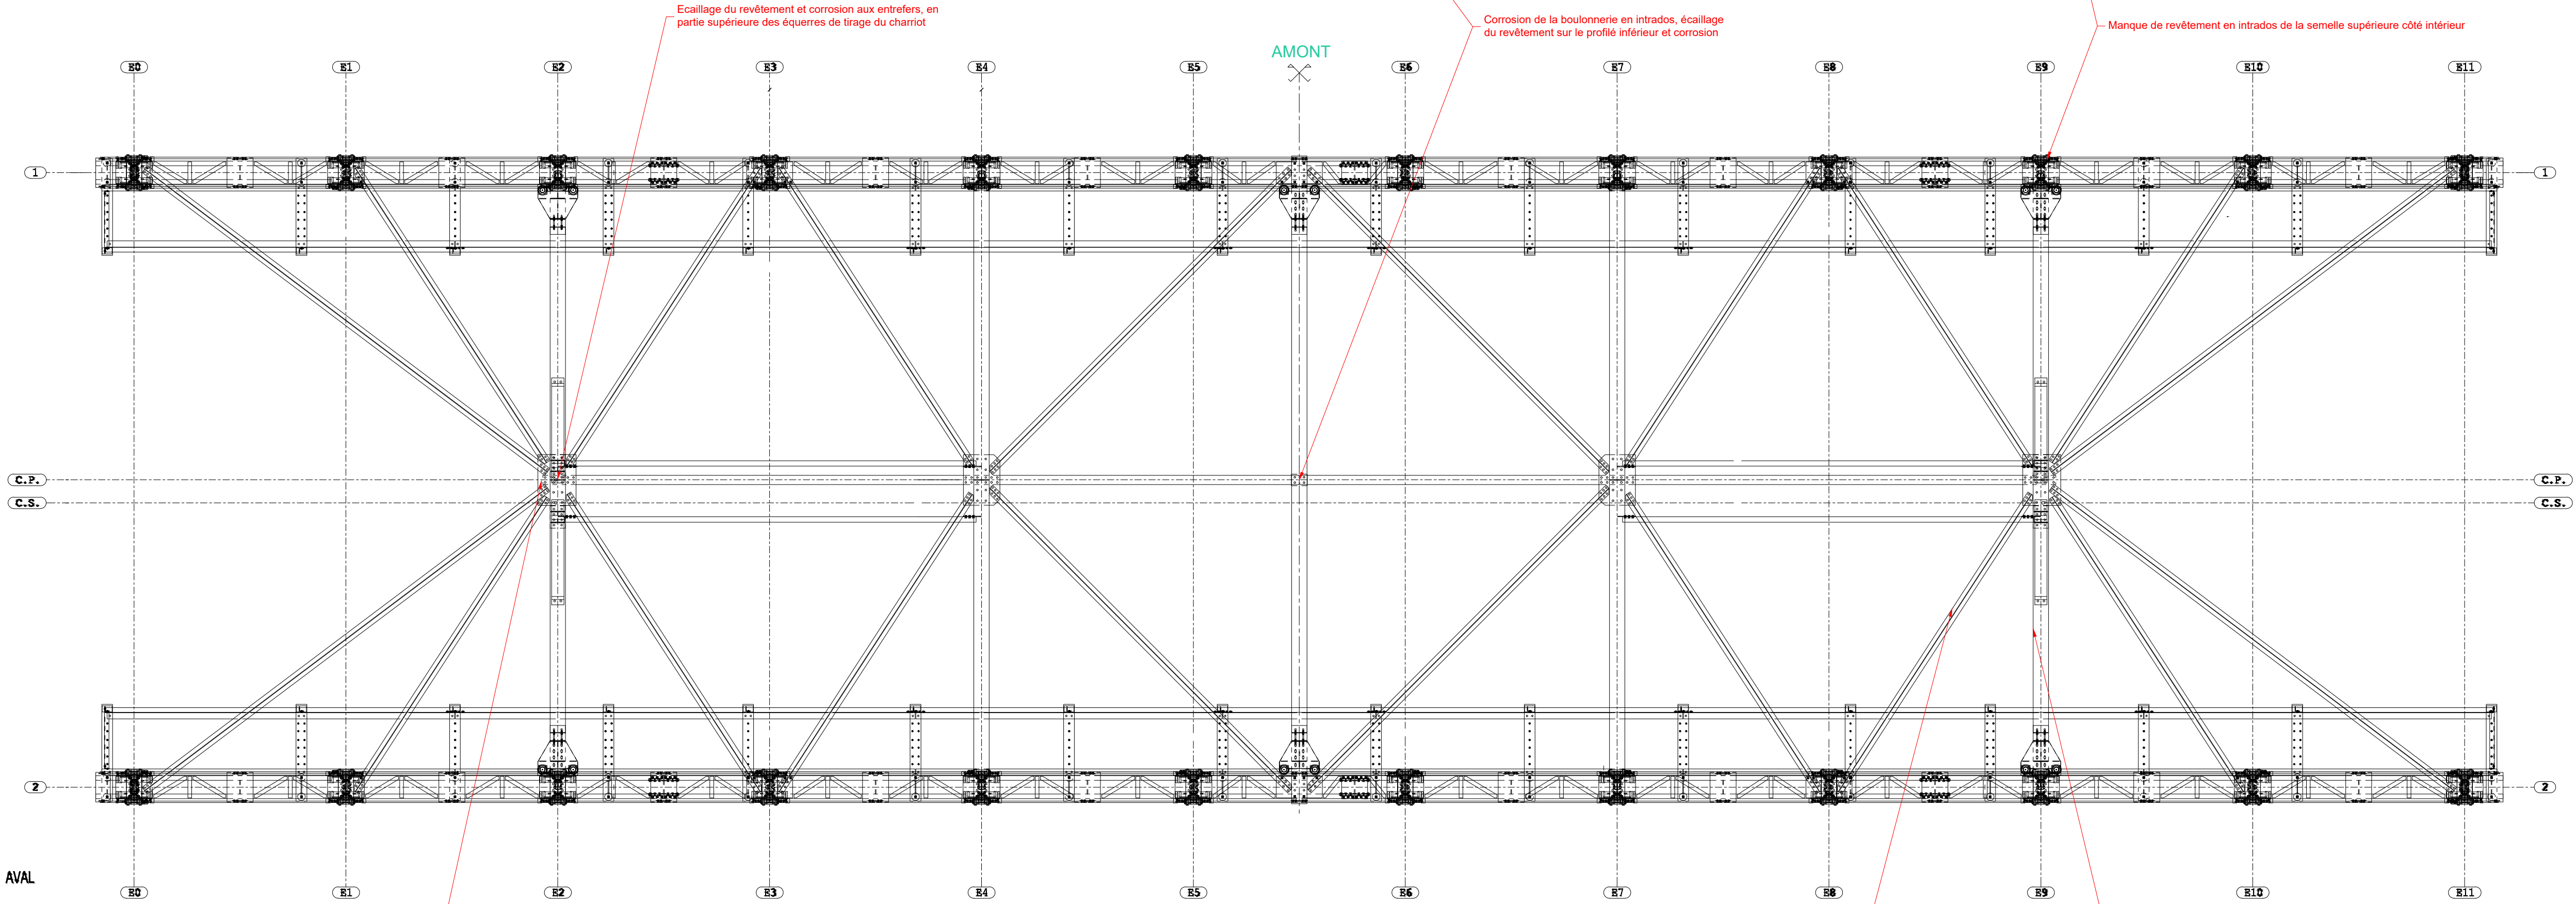


SUD

NORD

ELEVATION COTE AMONT

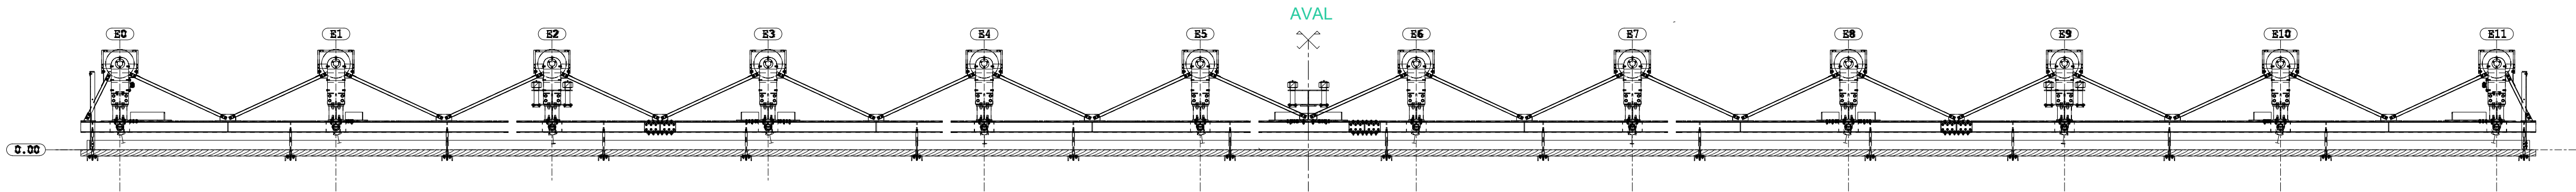

COUPE TRANSVERSALE TYPE CHARIOT + TABLIER

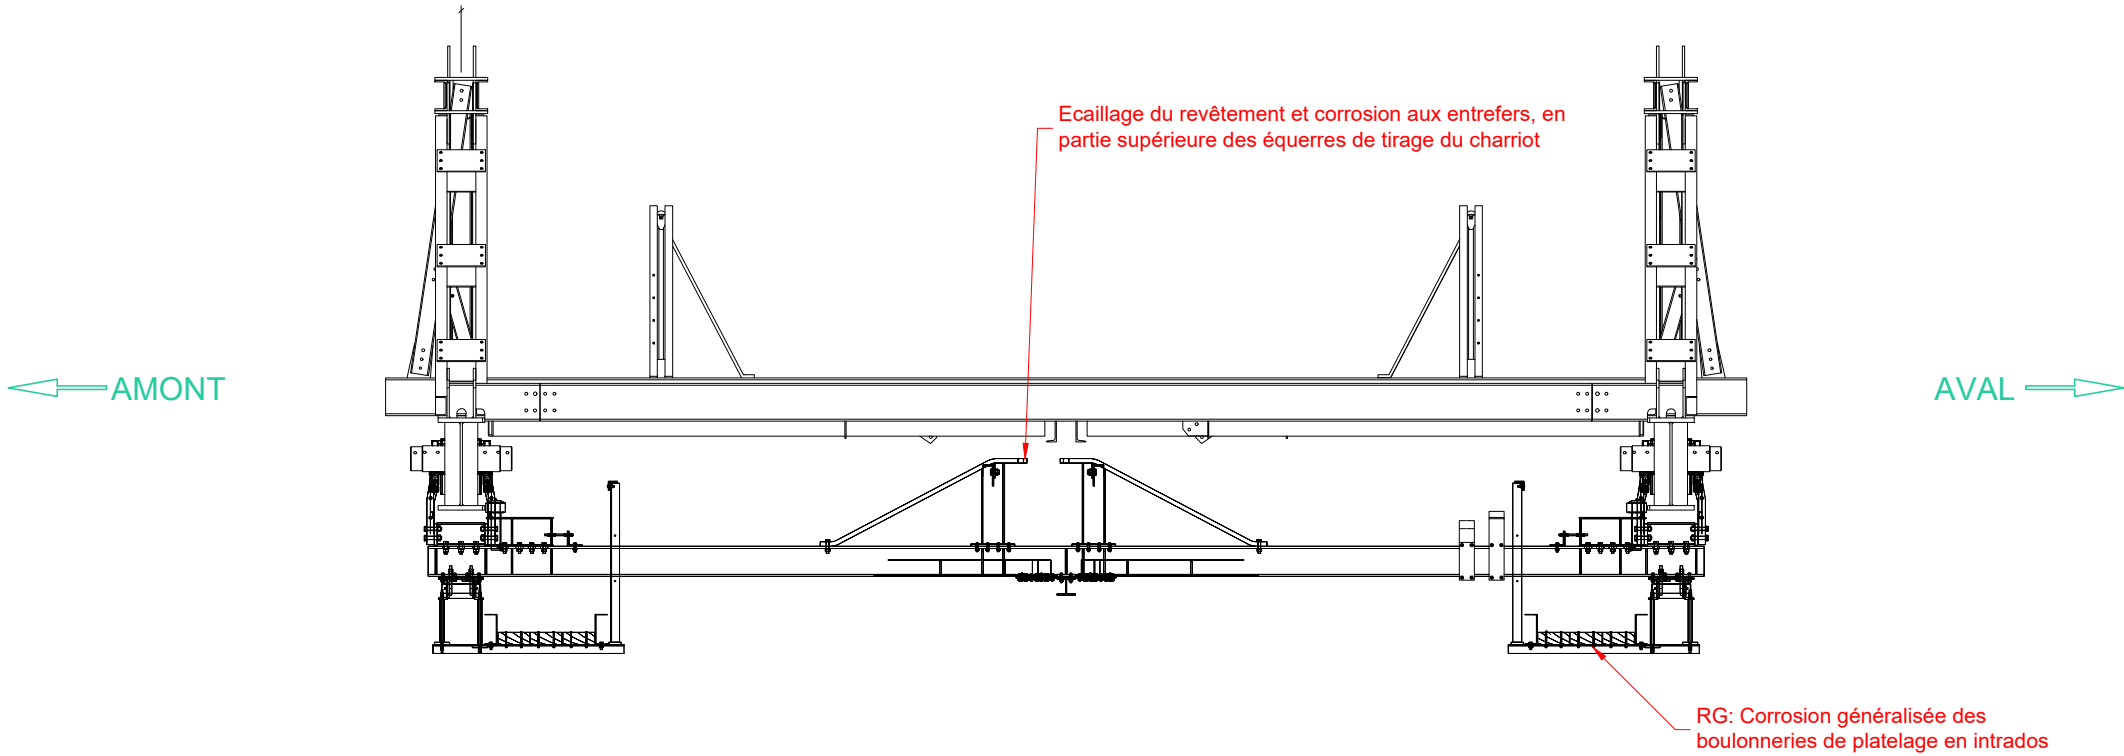

1cm = 0.50 m