


SHON Niveau 1 : 987.95 m²

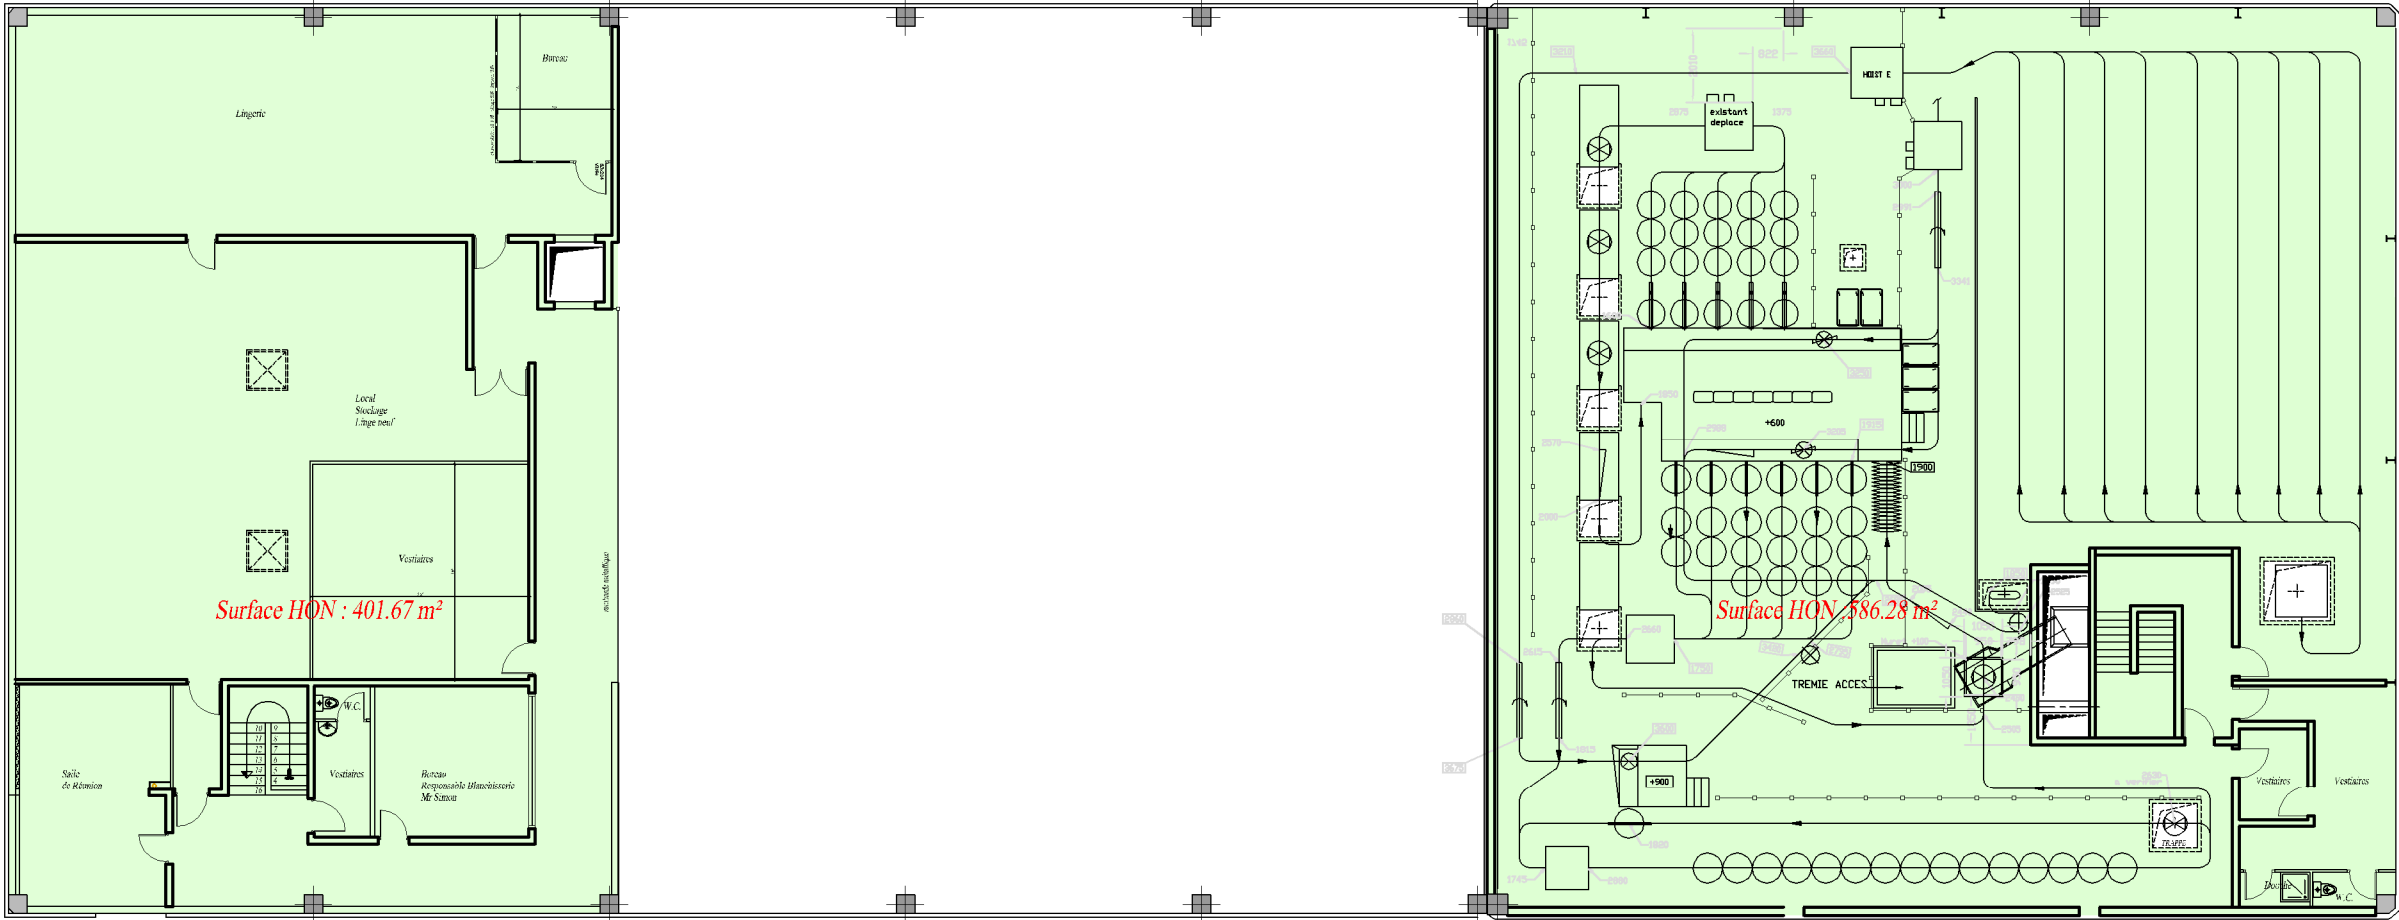

Zone 1

chm

CENTRE HOSPITALIER - LE MANS

CENTRE HOSPITALIER DU MANS

BLANCHISSERIE

NIVEAU 1

PLAN D'ENSEMBLE

Echelle : 1/200

Date : 20/07/2007

Tech. Sup. C.A.O. : Le Day N.

N° : 01

DATE	Modifications	NOM DU FICHIER D.A.O.
A		82N12GAB 2011 PRESENTATION PLAN A3.dwg
B		
C		
D		
E		

FORMAT DU PLAN : A3