


DALKIA
45.0m²

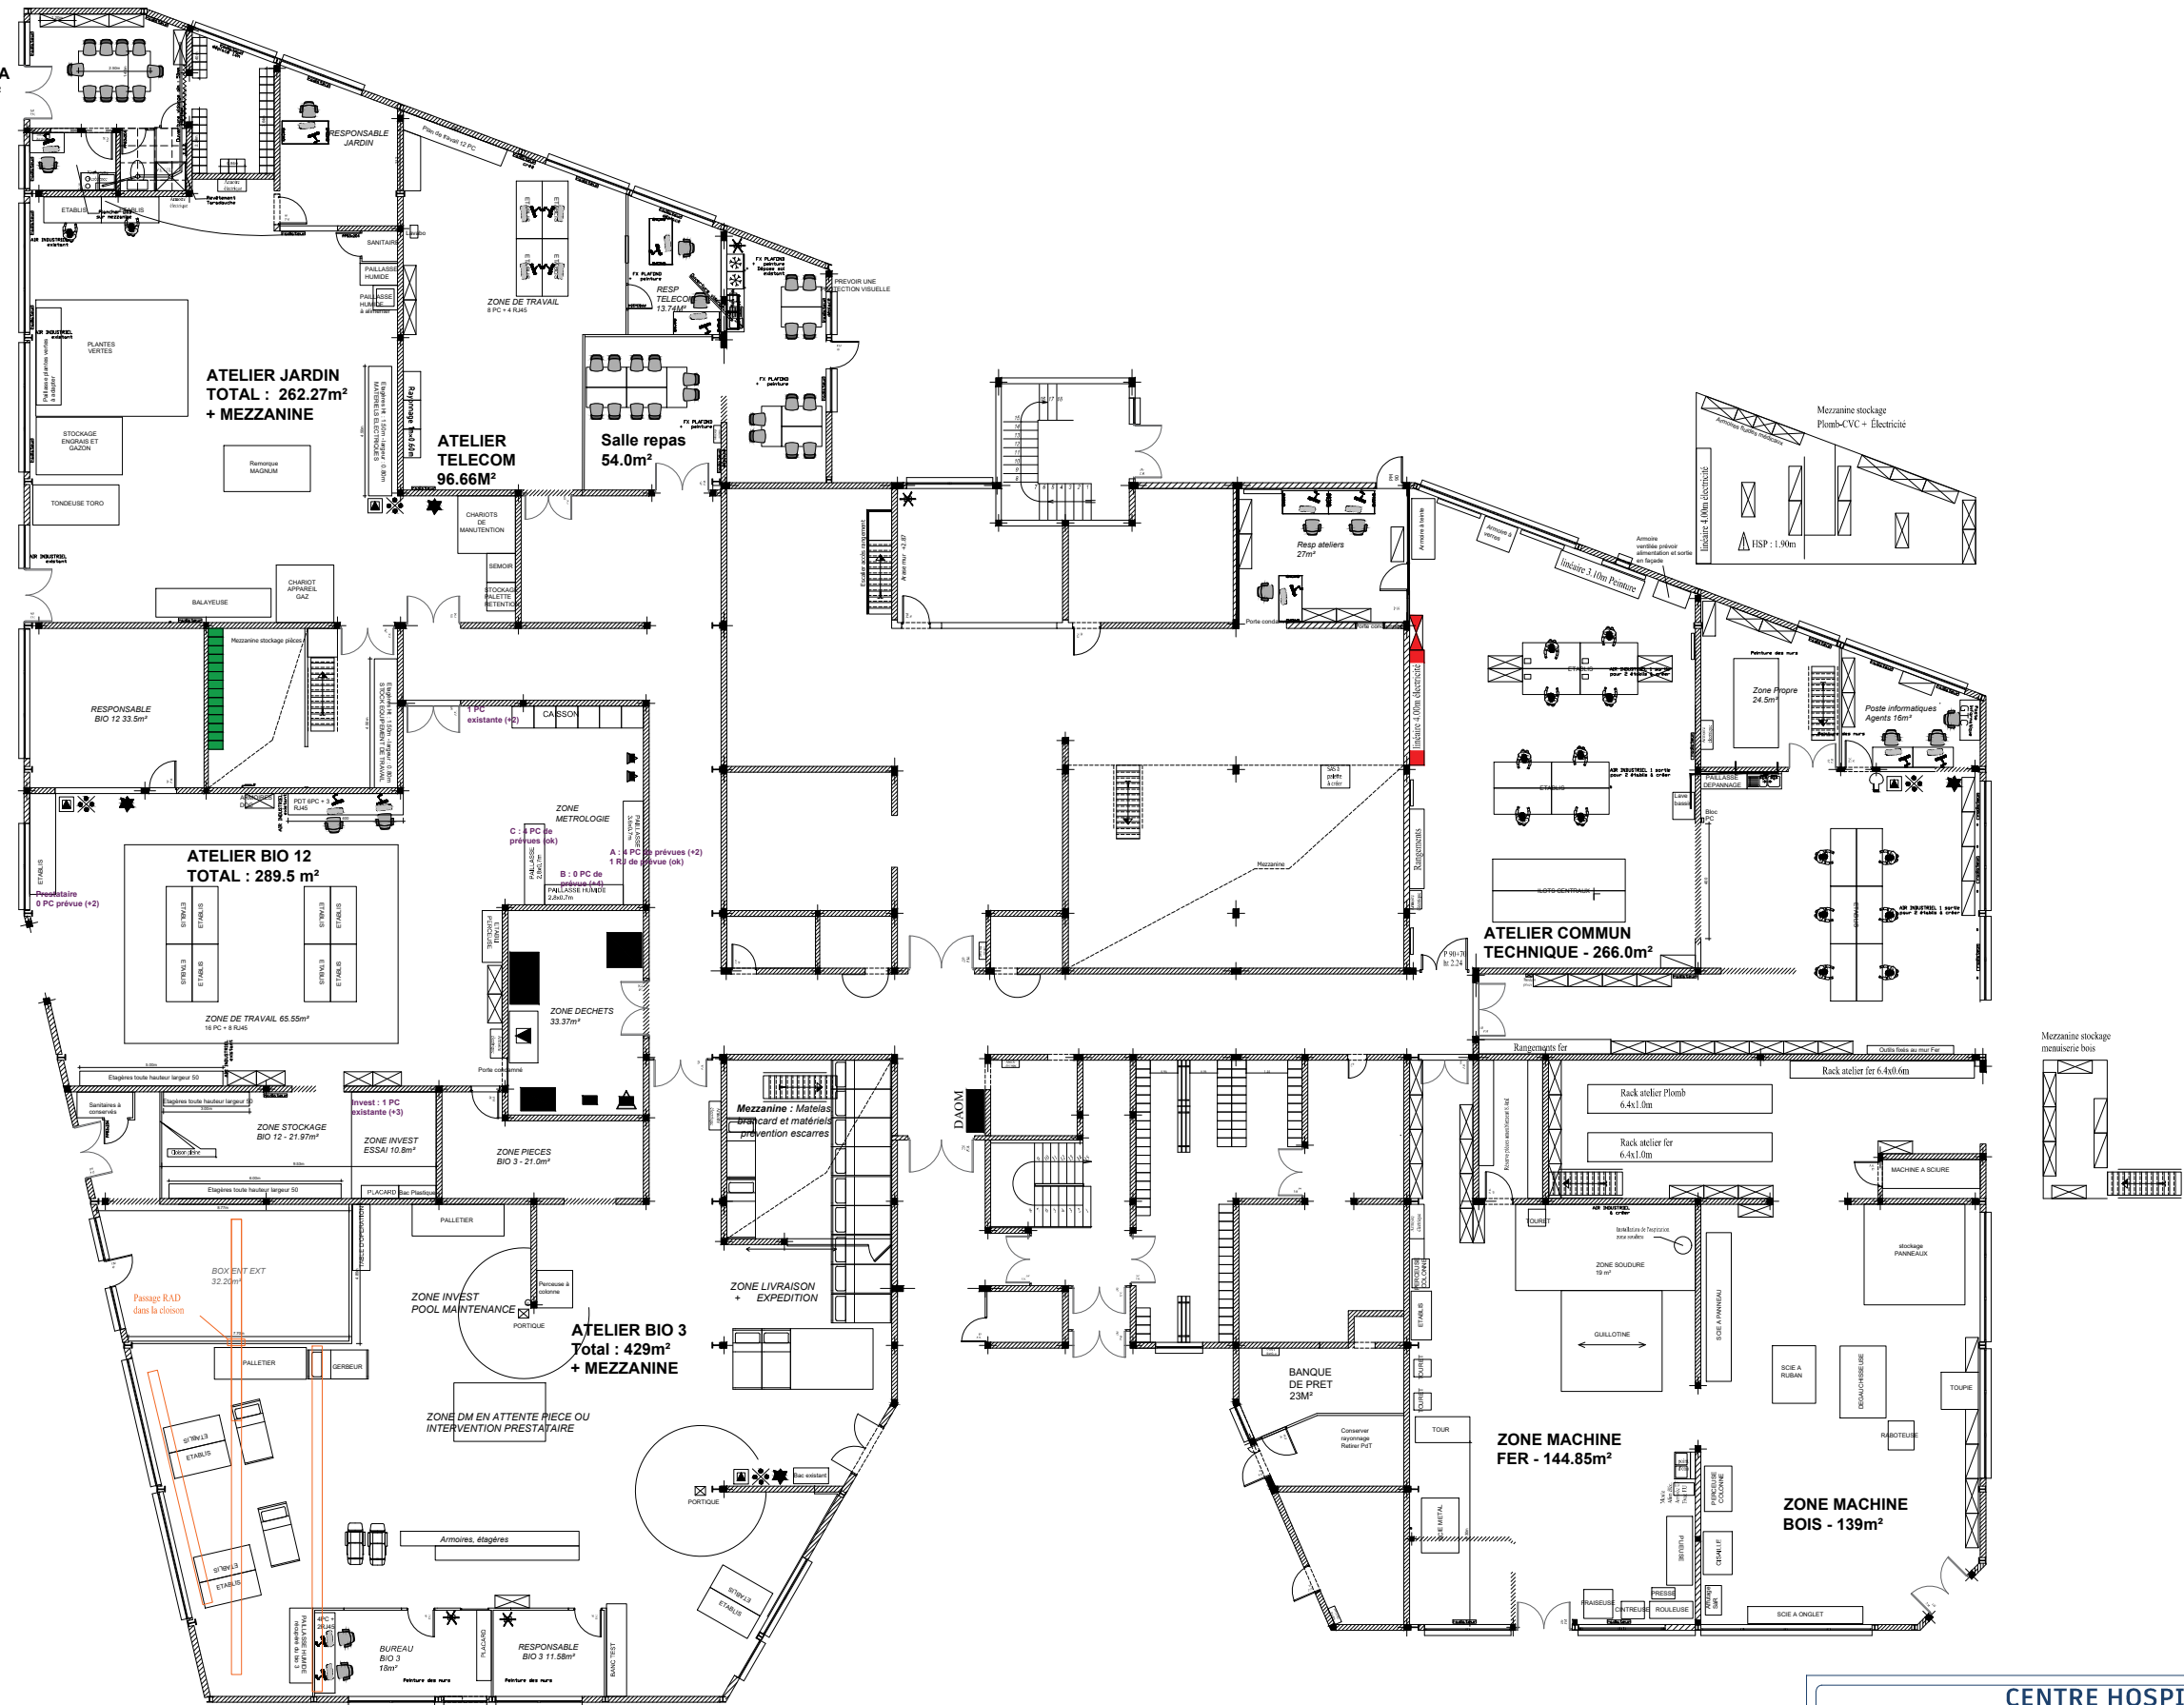

CENTRE HOSPITALIER - LE MANS

Plan de zone

ZONE : Zone générale
BATIMENT : SERVICES TECHNIQUES
ETAGE : Niveau 0



Phase :

Ind 0

26/04/22

ACA

Secteur :

1

Date :

Ech :

N°Plan :

Numéro

A3

Fichier : 32N0ZGAB PRESENTATION PLAN A3.dwg

C:\Bâtiments\32 SERVICES TECHNIQUES\VOIRIERS\PDF A3\32 - Niveau 0\32N0ZGAB PRESENTATION PLAN A3.dwg