



LEGENDE

- Pôle Hospitalisation Adultes et Personnes Agées
- Pôle Ambulatoire
- Pôle de Psychiatrie Enfants et Adolescents (PPEA)
- Pôle des Activités Cliniques Transversales d'Education et de Support (PACTES)
- Simulation en Santé Mentale (unité 3)
- Service Hôtelier
- Pôle Médico-Social
- VIE SOCIALE
- administratif
- désactivé
- divers

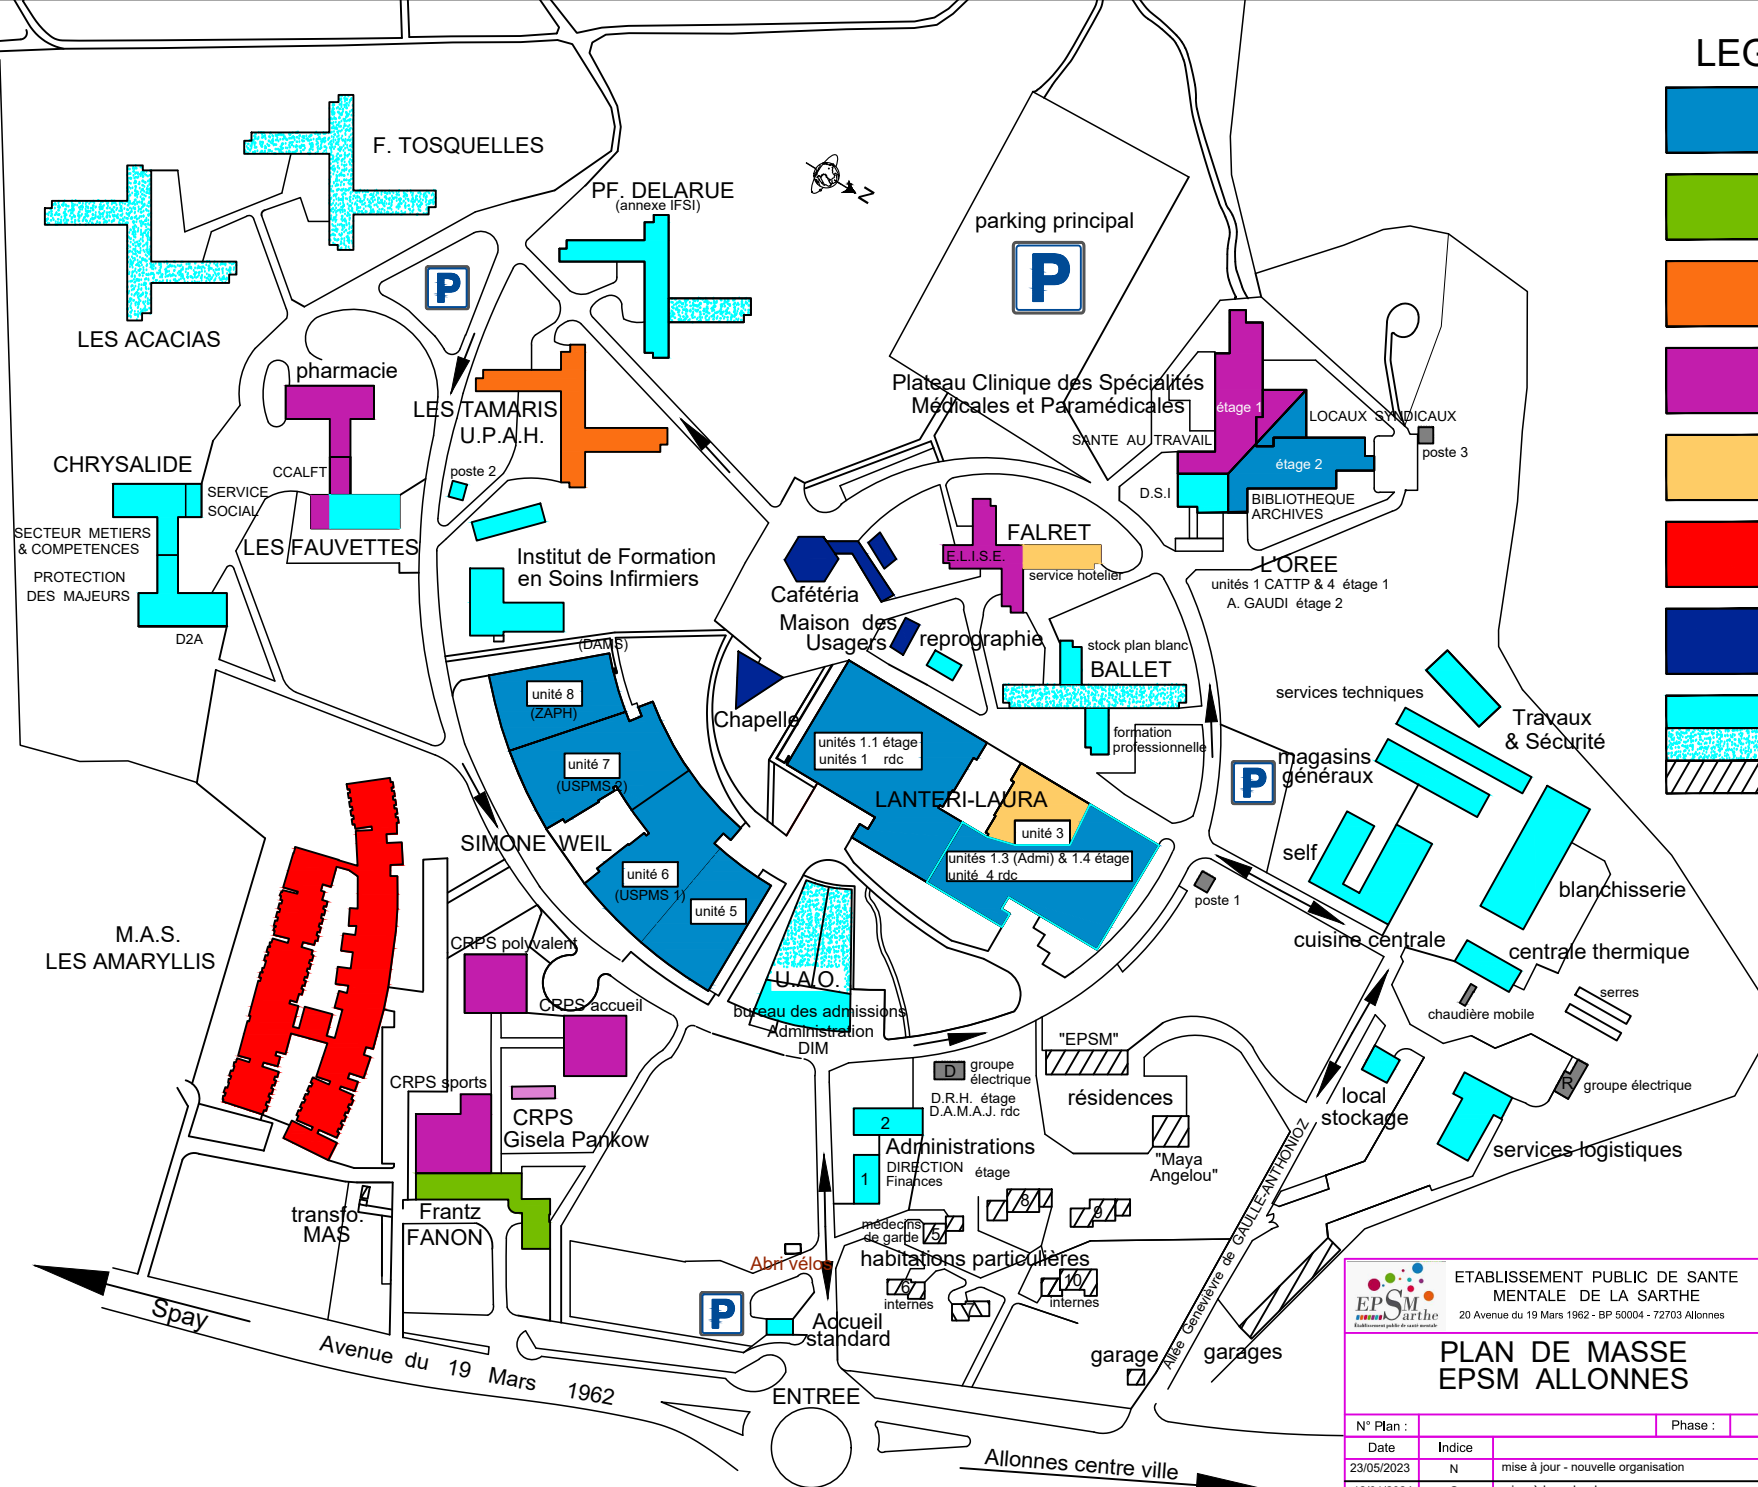

 <div>ETABLISSEMENT PUBLIC DE SANTE MENTALE DE LA SARTHE</div> <div>20 Avenue du 19 Mars 1962 - BP 50004 - 72703 Allonnes</div>			<div>Direction du Patrimoine et des Travaux</div> <div>Tél : 02 43 43 51 08</div> <div>Fax : 02 43 43 51 80</div> <div>Email :</div>			Visa Ingénieur		
<div>PLAN DE MASSE EPSM ALLONNES</div>			REPERE		Visa H.S.E			
			Dessinateur : V. LEHÉBEL		Le :			
N° Plan :		Phase :		Date :		31/01/2012	Echelle :	schéma
Date	Indice	Modifications						
23/05/2023	N	mise à jour - nouvelle organisation						
12/01/2024	O	mise à jour du plans						
20/11/2024	P	Démolition de l'ORME et de la 3e serre.						
17/02/2025	Q	Mise à jour de l' U.A.O. et du DAMS sur Simone Weil						