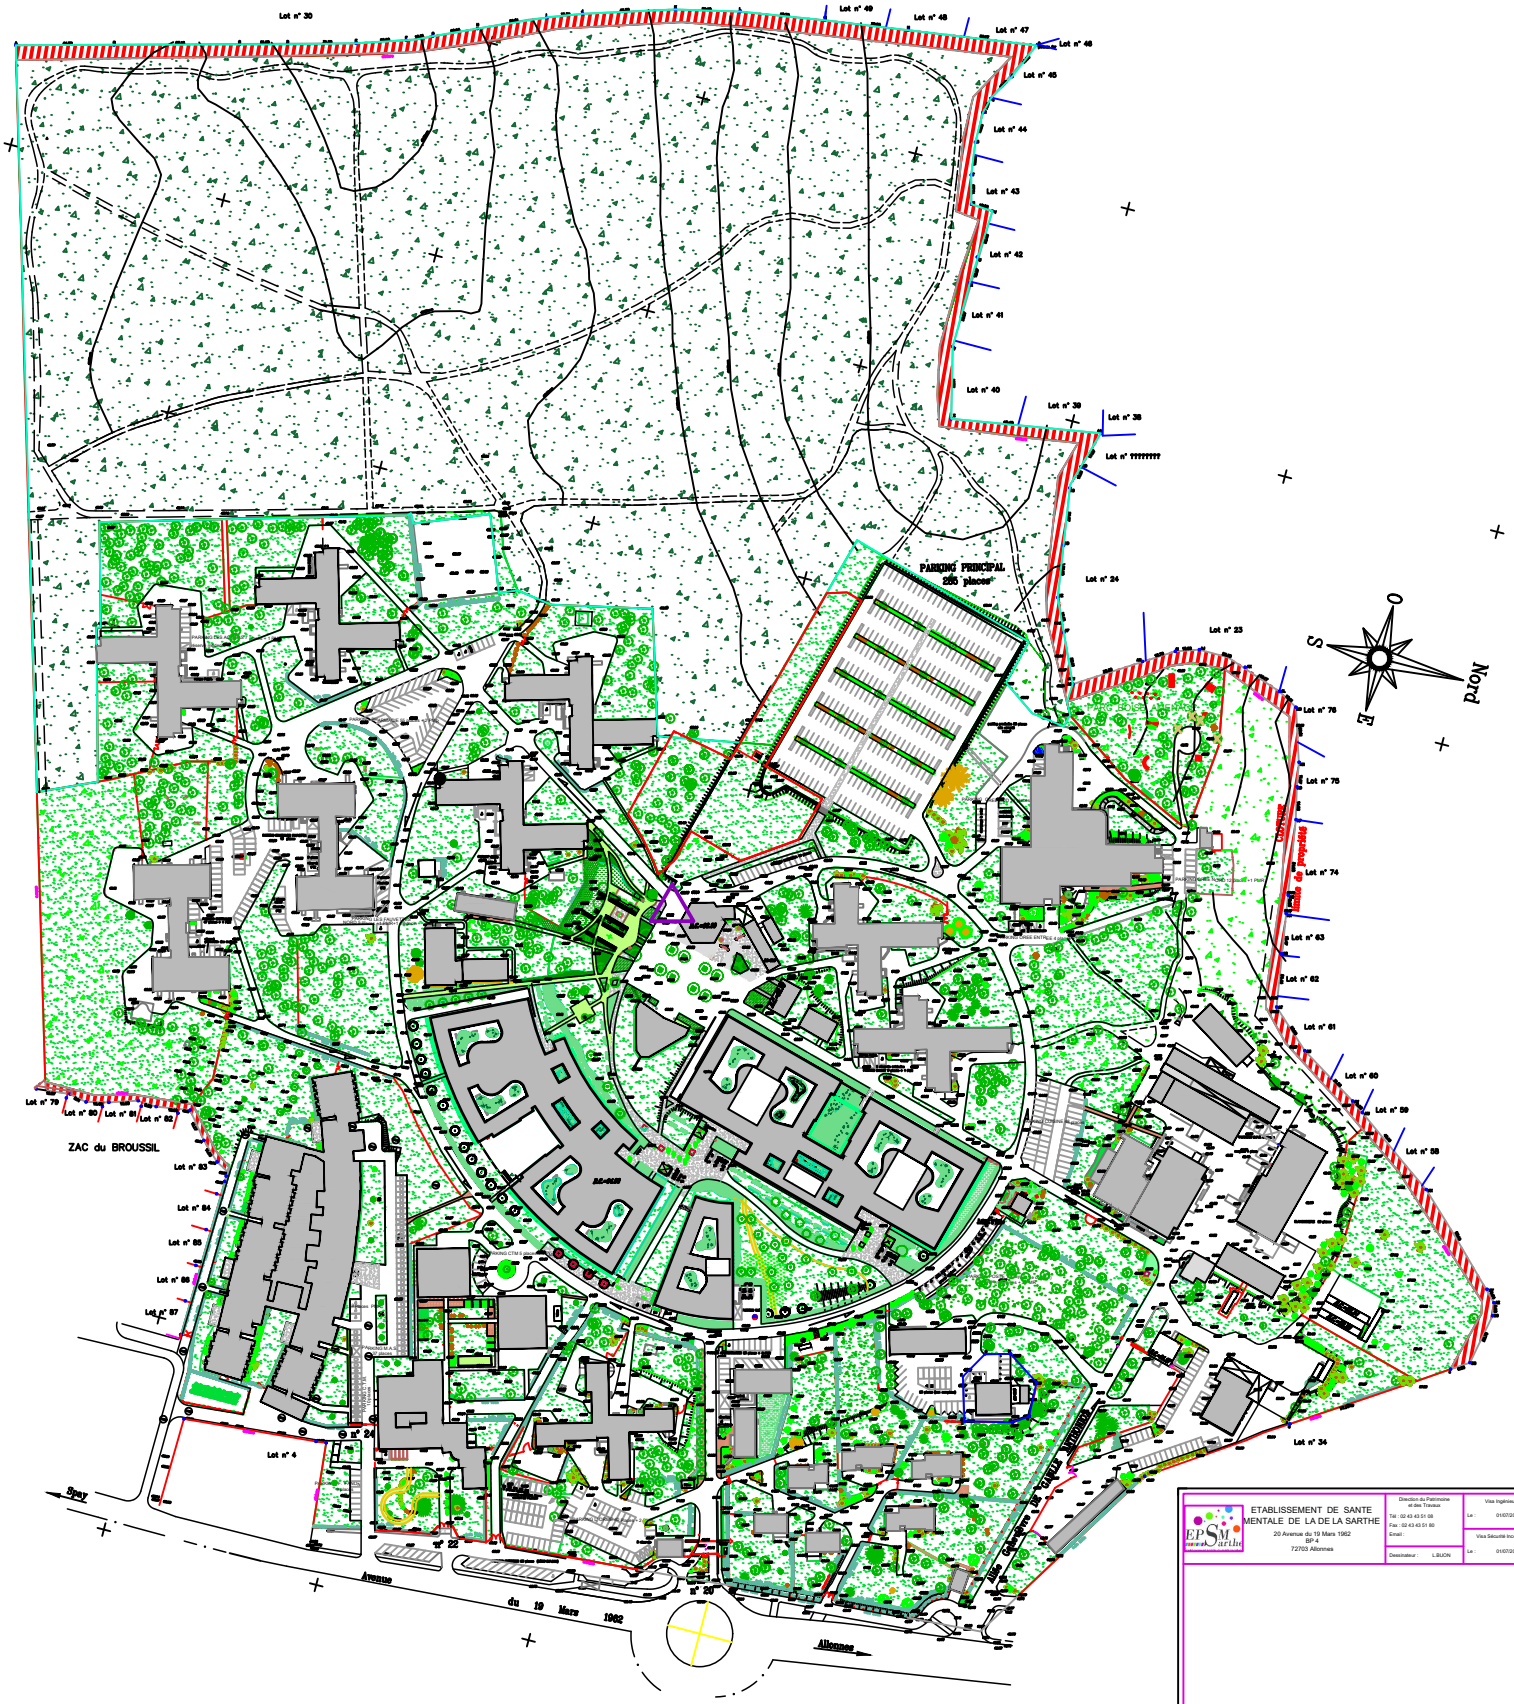

SURFACE TOTALE E.P.S.M. 35ha 33 a 11ca
section BN : n° 2 - 103 - 116 - 117
FORET 11ha62a

ECHELLE
en mètres

0 5 10 15 20 25 30 35 40 45 50

ETABLISSEMENT DE SANTE MENTALE DE LA DE LA SARTHE
20 Avenue du 19 Mars 1962
BP 4
72703 Allonnes

Direction du Patrimoine et des Travaux
Tél : 02 43 43 51 08
Fax : 02 43 43 51 60
Email :

Dessinateur : L.BUON

Visa Ingénieur
Le : 01/07/2009

Visa Sécurité Incendie
Le : 01/07/2009

PLAN DE MASSE
REPERAGE DES PARCELLES

N° Plan :	ALL-1-RDC-DOE-CHS-PL-A	Phase :	DOE	Date :	01/07/09	Echelle :	1/100ème

Date	Indice	Modifications