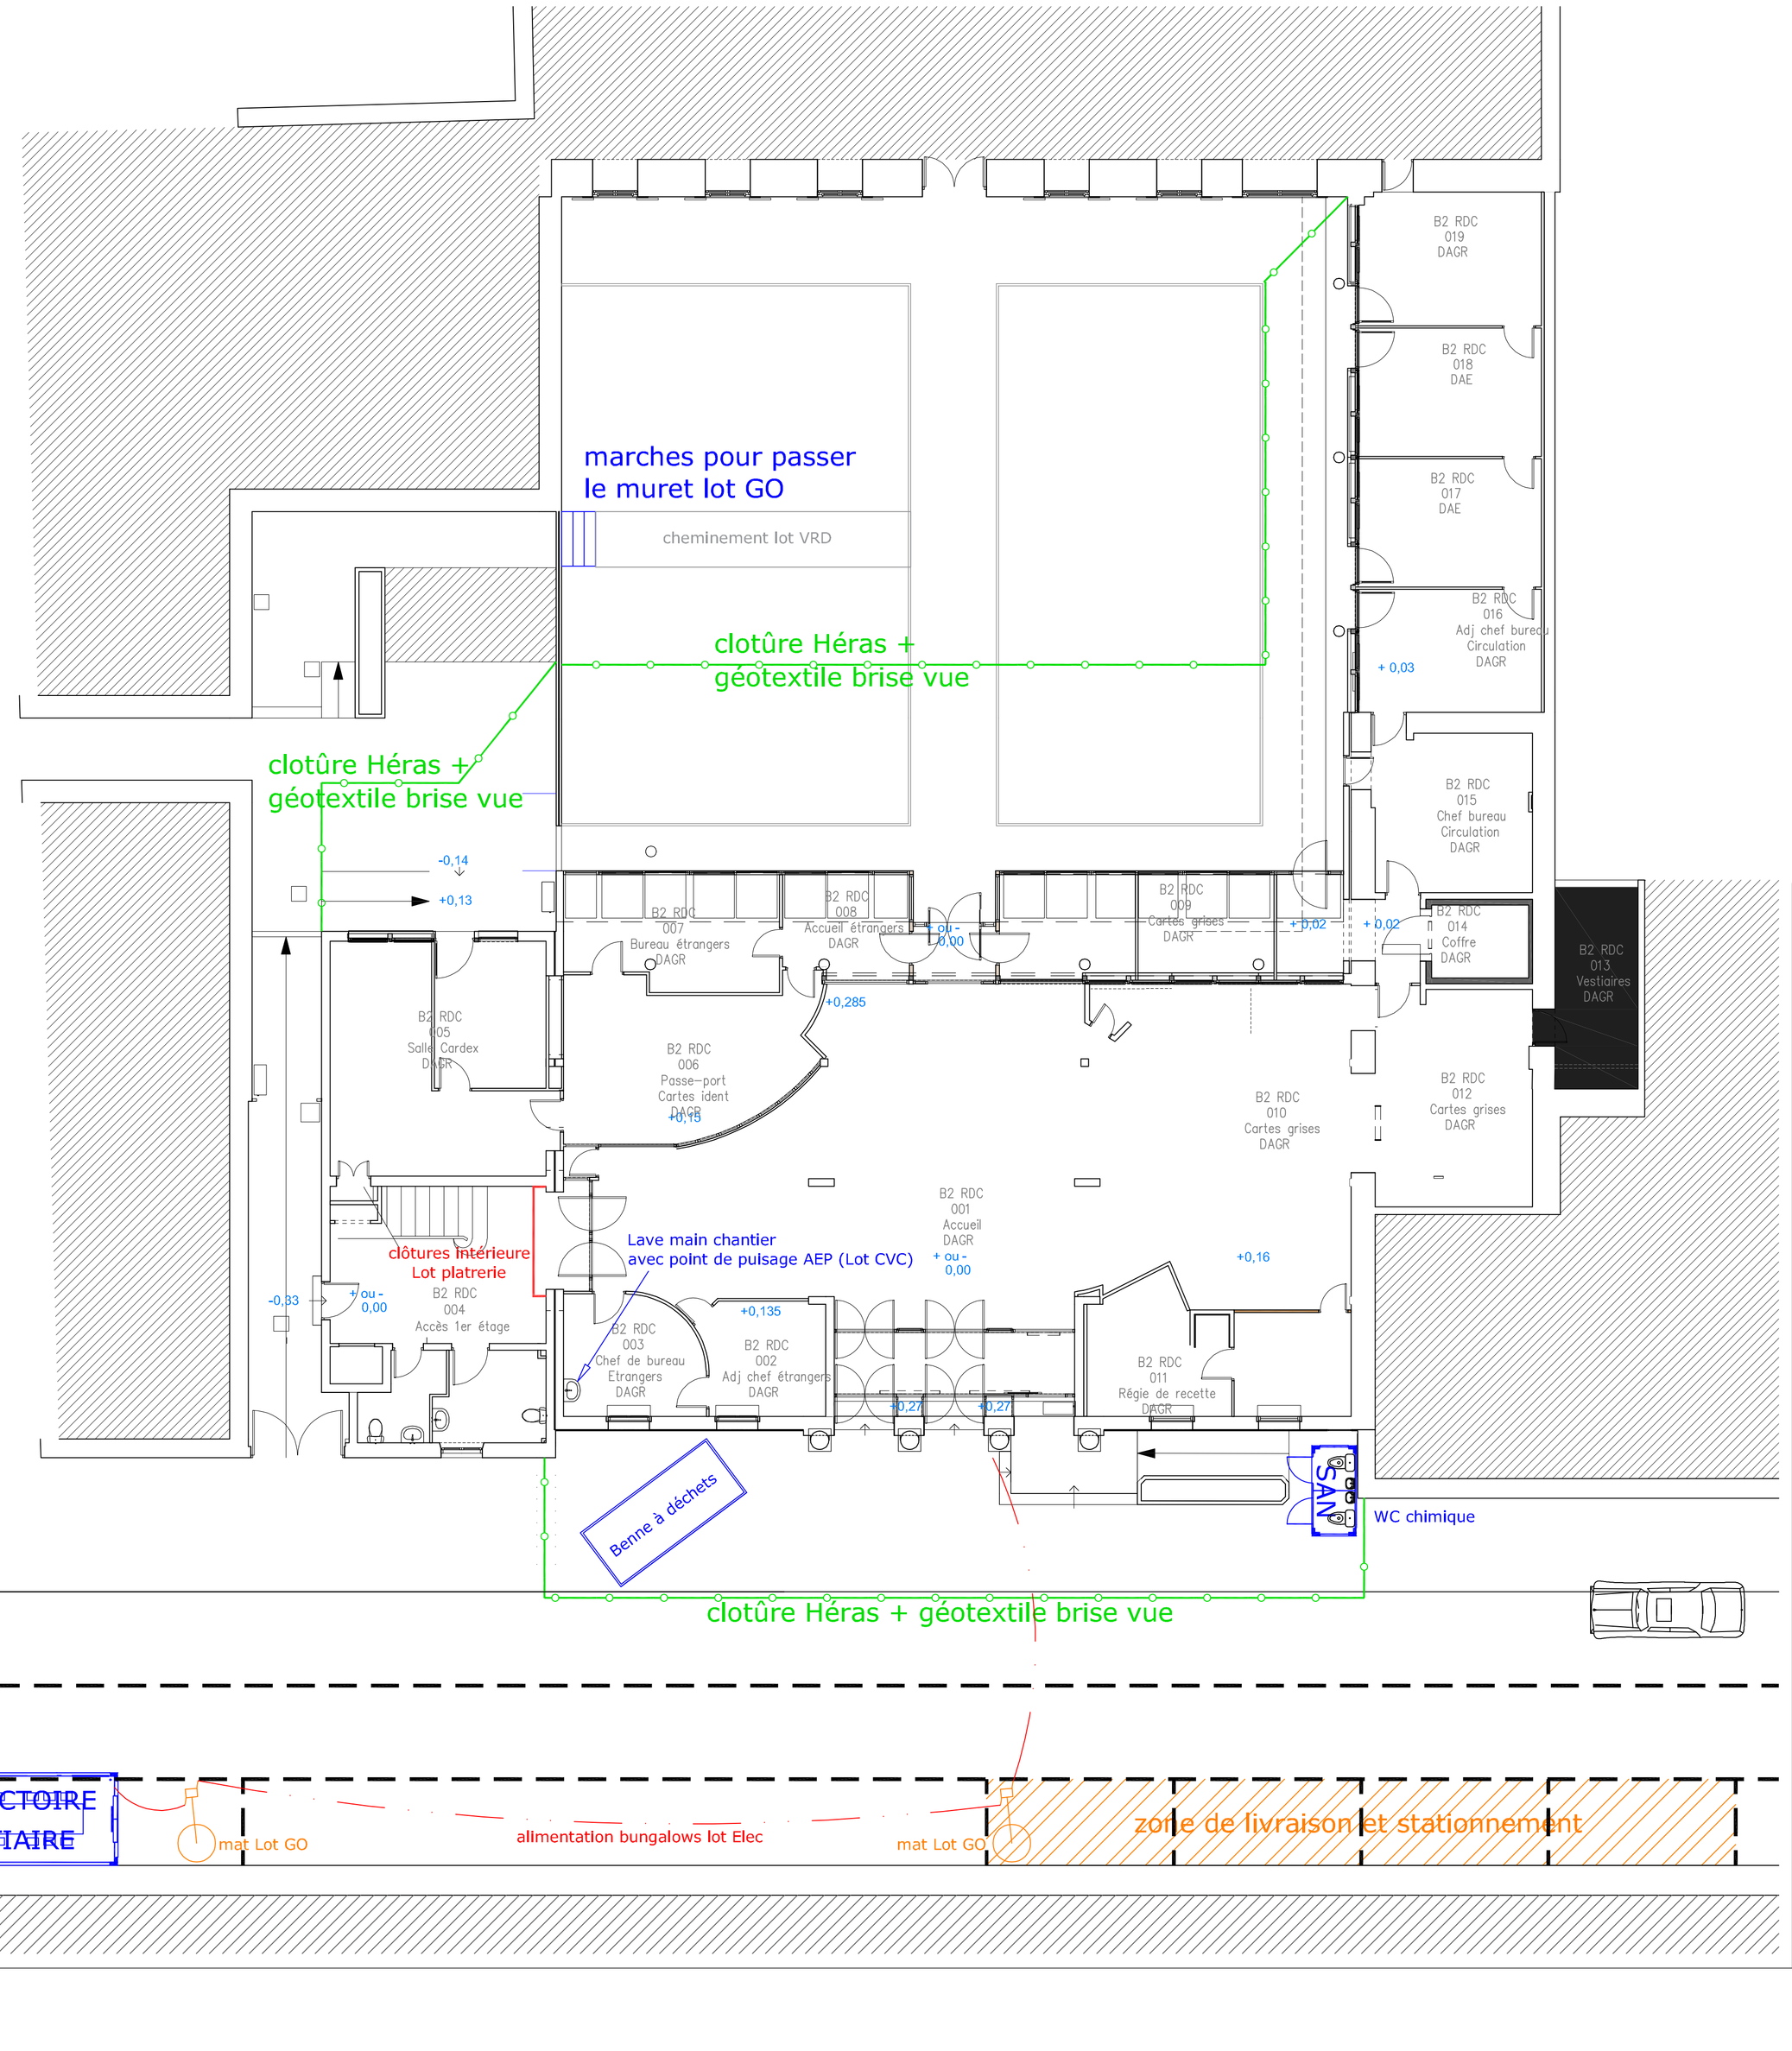

Adresse du projet
26 rue Victor Hugo
40021 Mont-de-Marsan

Réaménagement intérieur des locaux regroupant l'accueil général de la Préfecture et la Direction de la Citoyenneté et de l'Immigration

Plan de principe d'installation de chantier

maîtrise d'oeuvre
Peretto & Peretto Architectes
4, rue de l'Hôtel de Ville 65100 LOURDES
tél : 05.62.51.42.46 - fax : 05.62.51.38.52
E.mail : peretto@peretto.fr

maitre d'ouvrage
Préfecture des Landes
Préfecture des Landes
26 rue Victor Hugo 40021 Mont-de-Marsan

Bureau d'étude TCE
Setes
14, avenue des Tilleuls - Quartier de l'arsenal
65000 TARBES
tél : 05.62.34.25.54 - fax : 05.62.34.44.41
E.mail : secontarlot.setes@setes.fr

Assistant maîtrise d'ouvrage
SEM 47
6 bis Boulevard Scaliger - 47000 AGEN

Ordonnance - Pilotage - Coordination
LABADIOLLE ECONOMIE & COORDINATION
7, Zone artisanale des Glaces - 64390 SAUVETERRE-DE-BEARN
tél : 05.59.67.59.51
E.mail : agence@labadiollesas.com

Bureau de contrôle
APAVE SUDEUROPE SAS
Zone Industrielle Mi-Carrière - 40000 MONT-DE-MARSAN
tel : 05.58.75.34.62
E.mail : frederic.lhurralde@apave.com

CSPS
CALESTREME SA
553, rue Bernard Palissy - 40990 SAINT-PAUL-LES-DAX
tel : 05.59.53.12.95
E.mail : ludovic.perlie@calestreme-cs.com

modifications

ind.	date:	modifications
0	02-06-2025	Première diffusion

date : 02-06-2025

affaire n° : 23 E.17M

échelle : ..

plan n° : ST 02

phase : DCE