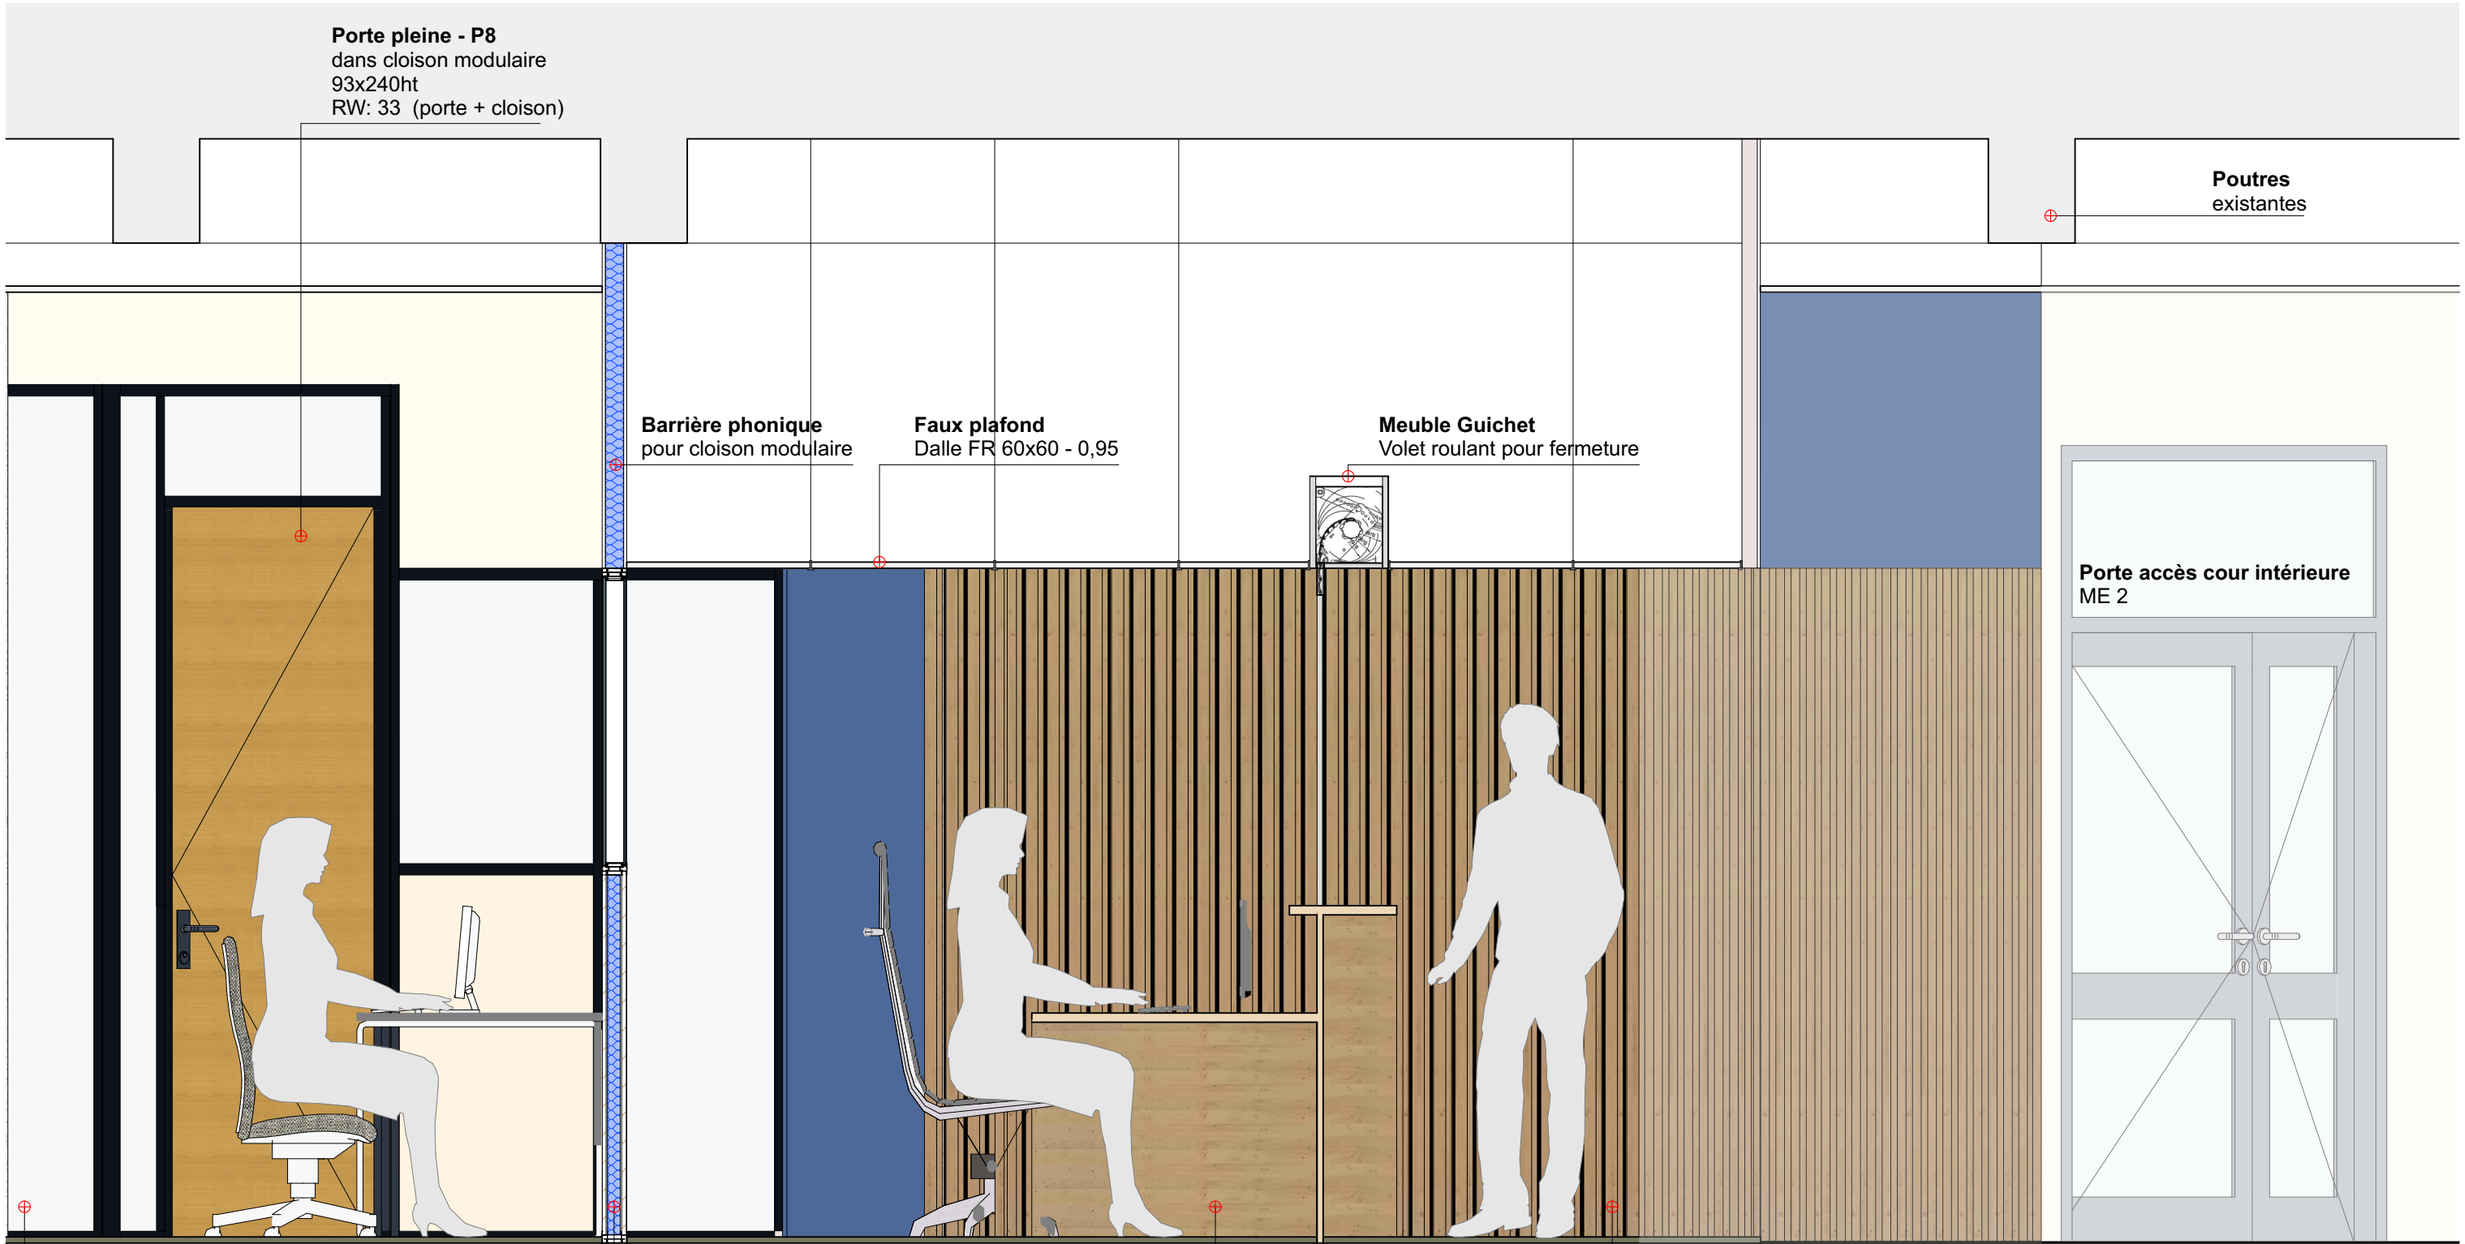

maitre d'oeuvre

Peretto & Peretto Architectes
4, rue de l'Hôtel de Ville 65100 LOURDES
tel : 05.62.51.42.46 - fax : 05.62.51.38.52
E.mail : peretto@peretto.fr

maitre d'ouvrage

Préfecture des Landes
26 rue Victor Hugo - 40021
MONT-DE-MARSAN

Réaménagement intérieur des locaux regroupant l'Accueil Général de la Préfecture et la Direction de la Citoyenneté et de l'Immigration

n° d'affaire : **23 E.17M**

Espace Guichets

échelle : 1/20

DCE

03/06/2025