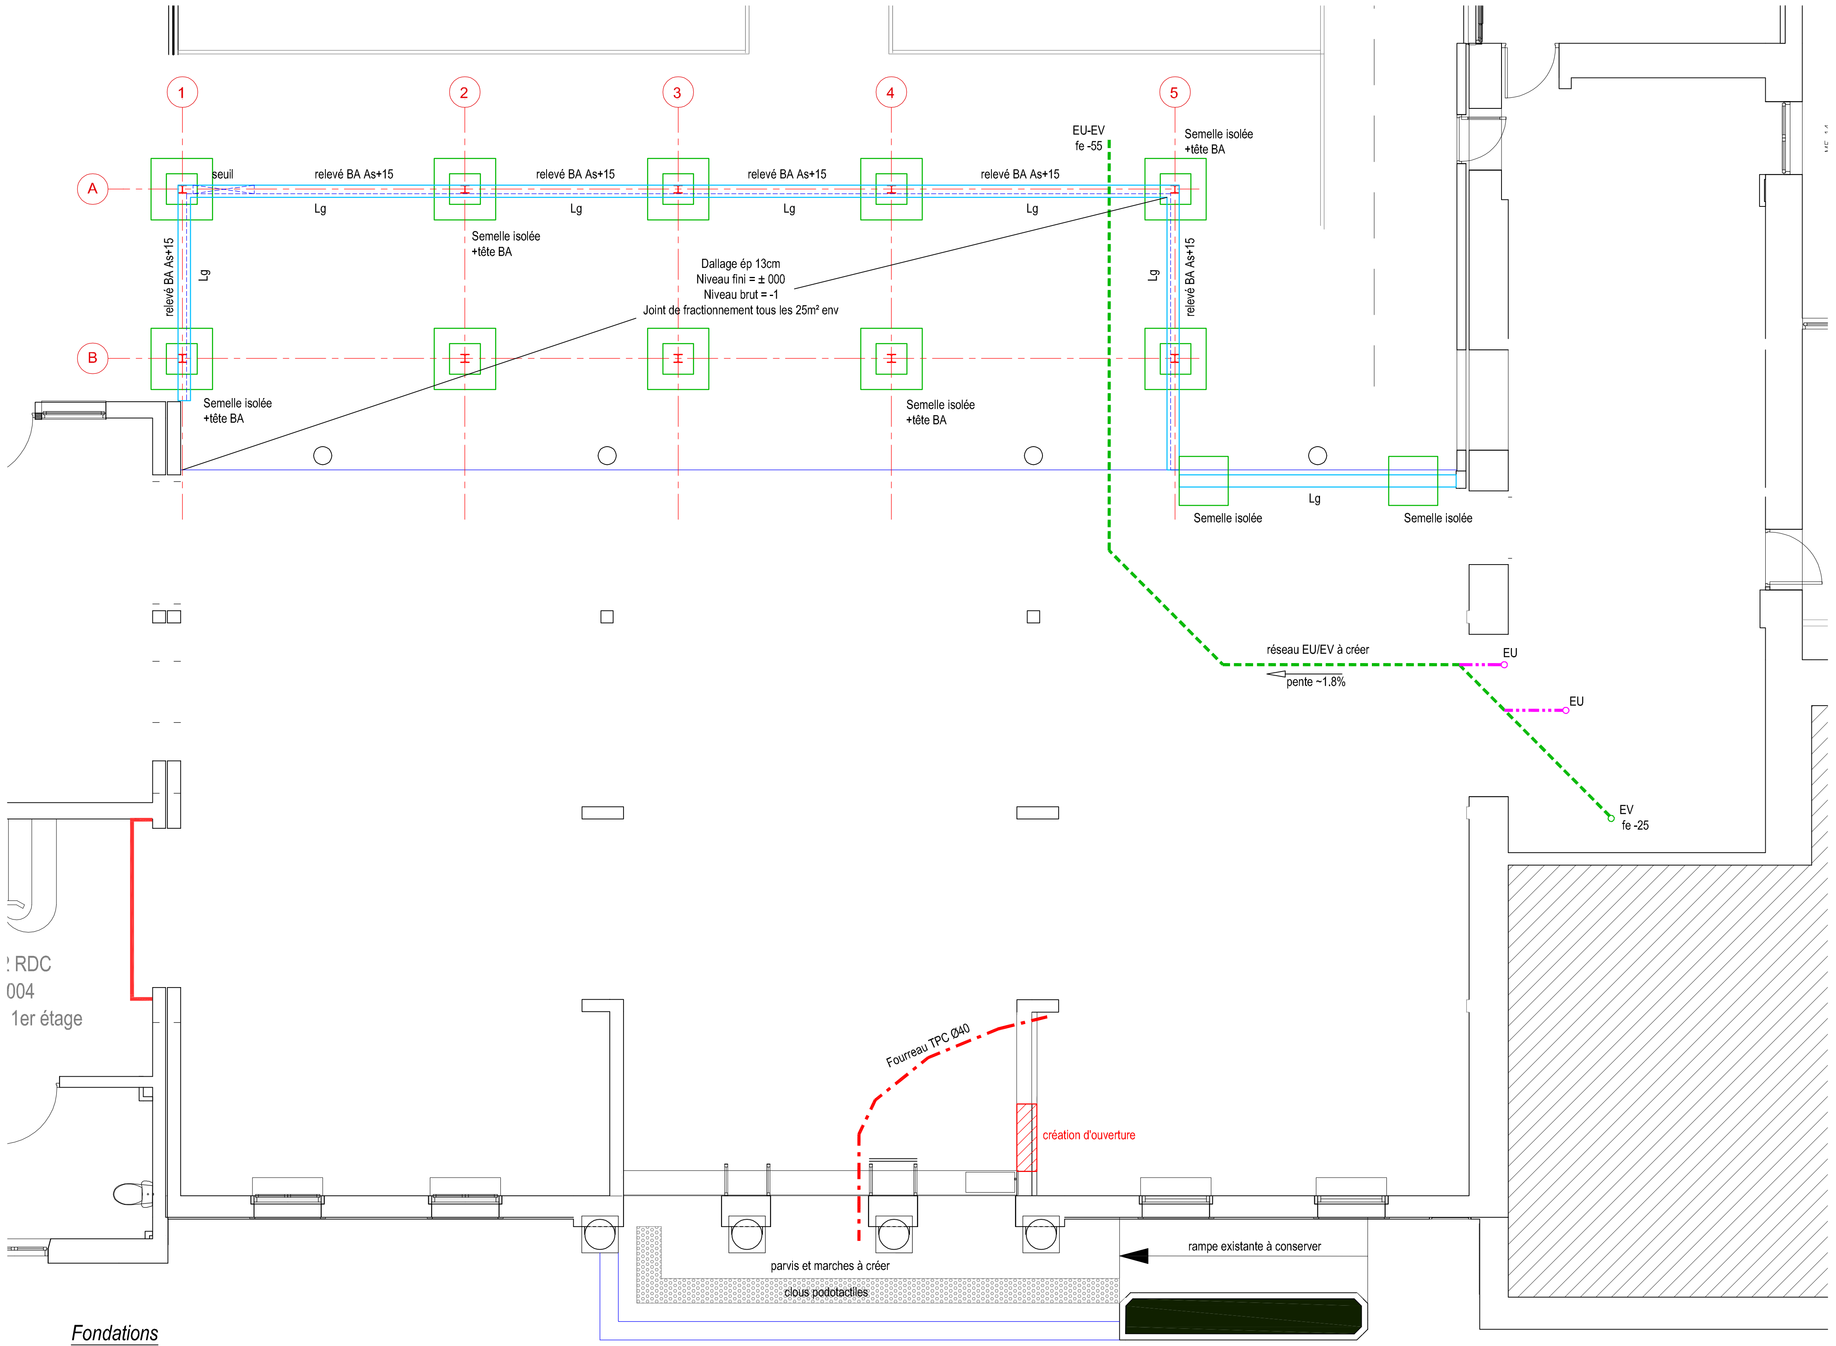

Fondations

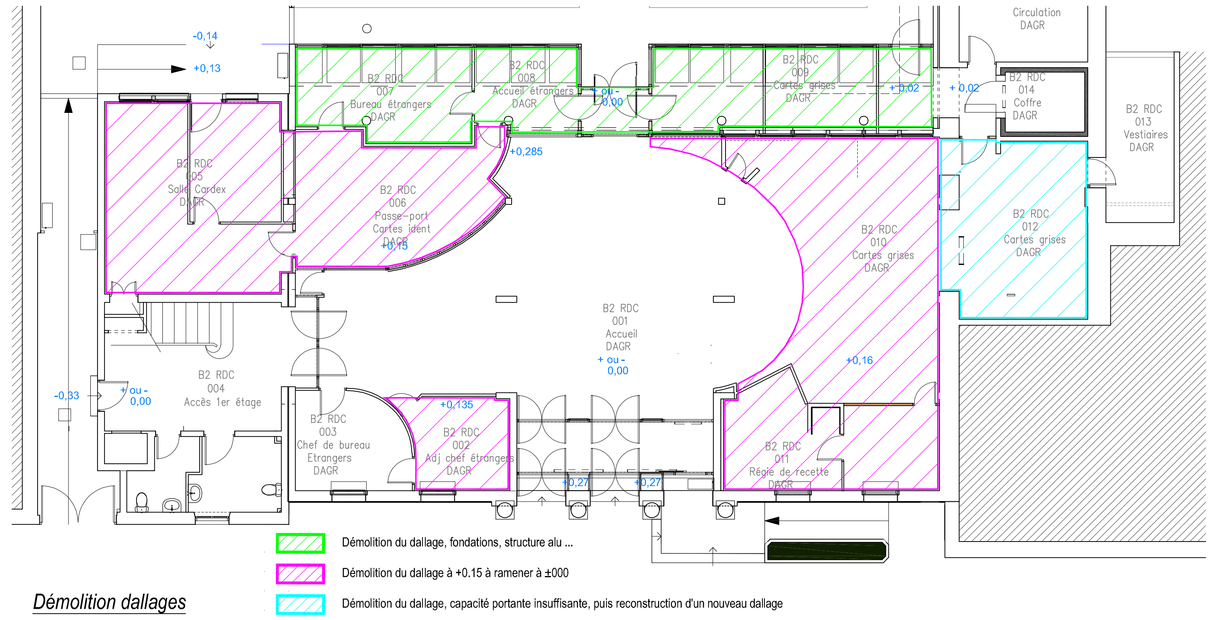

Démolition dallages

EUROCODE 8 - ZONE 1 - Aléa très faible

HYPOTHESES

Contrainte de sol 1 bar avec un ancrage de 30cm dans les sables de la formation N°1 situés entre 1.00 et 1.20 ml/TA

HYPOTHESES DE CALCUL

Action sur les structures
* Poids propres et charges d'exploitation : Eurocode 1 partie 1-1.
* Neige : Eurocode 1 partie 1-3. Région A2, altitude 44m.
* Vent : Eurocode 1 partie 1-4. Région 1 catégorie de terrain **IIIb**.
* Séisme Eurocode 8.

Dimensionnement des structures
* Base de calcul des structures : Eurocode 0.
* Structures en béton : Eurocode 2.
  Béton C25/30 (à justifier par l'entreprise). Aciers f_{yk} = 500MPA.
* Structures en métal : Eurocode 3.
* Ouvrages en maçonnerie : Eurocode 6.

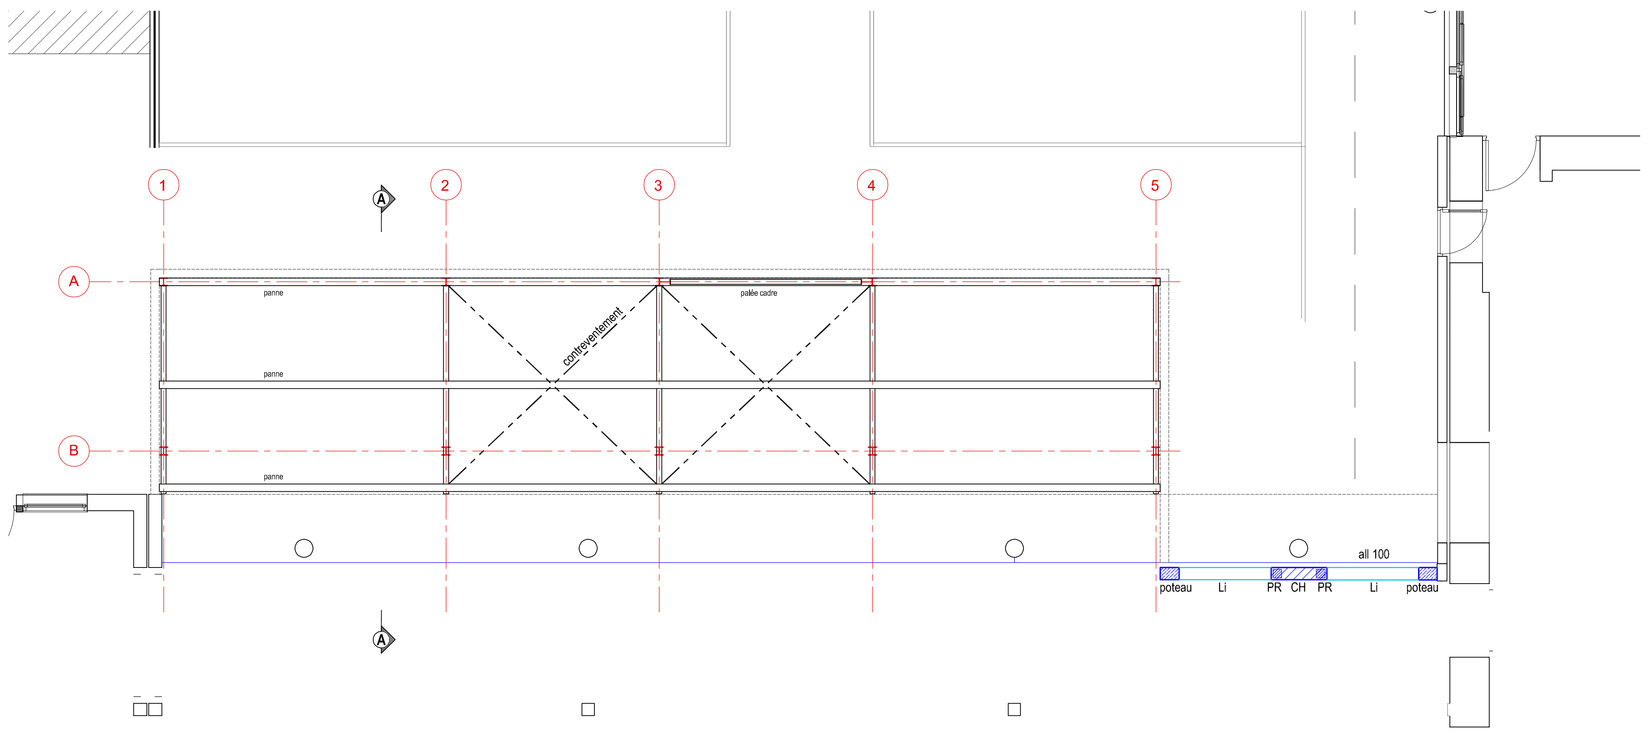

Hauteur RDC - Charpente

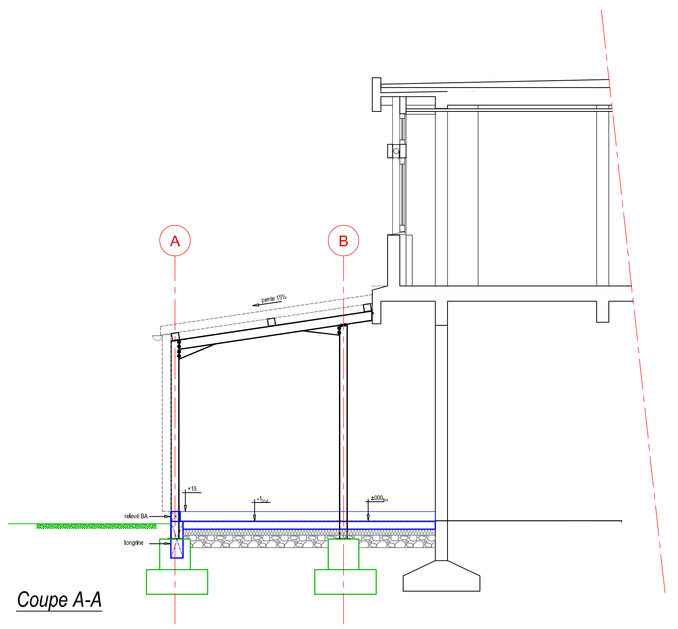

Coupe A-A

Adresse du projet
26 rue Victor Hugo
40021 Mont-de-Marsan

Réaménagement intérieur des locaux regroupant l'accueil général de la Préfecture et la Direction de la Citoyenneté et de l'Immigration

Désignation

Plan de structure

maîtrise d'oeuvre
Peretto & Peretto Architectes
7, Zone artisanale des Glaces - 64390 SAUVETERRE-DE-BEARN
tel : 05.62.31.42.43 - fax : 05.62.31.06.52
E.mail : peretto@peretto.fr

maître d'ouvrage
Préfecture des Landes
Préfecture des Landes
26 rue Victor Hugo 40021 Mont-de-Marsan

Bureau d'étude TCE
Setes
14, Avenue des Tilleuls - Quartier de l'arsenal
40000 MONT-DE-MARSAN
tel : 05.62.34.25.54 - fax : 05.62.34.44.41
E.mail : secretariat.setes@setes.fr

Assistant maîtrise d'ouvrage
SEM 47
6 bis Boulevard Scaliger - 47000 AGEN

Ordonnance - Pilotage - Coordination
LABADIOLLE ECONOMIE & COORDINATION
7, Zone artisanale des Glaces - 64390 SAUVETERRE-DE-BEARN
tel : [redacted]
E.mail : agence@labadiolleeco.com

Bureau de contrôle
APAVE SUDEUROPE SAS
Zone Industrielle Mi-Carême - 40000 MONT-DE-MARSAN
tel : 05.58.75.34.62
E.mail : frederic.thurnalde@apave.com

CSPS
CALESTREME SA
561, Avenue Pierre Mendès-France - 40990 SAINT-PAUL-LES-DAX
tel : 05.53.52.12.12
E.mail : turbotc.perfec@calestreme-cs.com

modifications

ind.	date:	modifications
0	02-06-2025	Première diffusion

date : 02-06-2025
affaire n° : 23 E.17M
échelle : 1/100 1/50
plan n° : ST 01
phase : DCE