


















	Type L1 - Applique tête de lit directe-indirecte épaisseur 40mm Marque : EPSILON PLUS Référence : Matric-WX 50W High Power 5867lm 3000°K ou équivalent
	L2 - Veilleuse led à émission asymétrique Marque : EPSILON PLUS Référence : SUNDA 4W 99lm 3000°K ou équivalent.
	L3 - Spot encastré étanche LED carré Marque : EPSILON PLUS Référence : COMO 14W 3000°K ou équivalent
	L4 - Applique étanche version électrique HF, IP44, IK08 Marque : EPSILON PLUS Référence : KAIS 15W 3000°K ou équivalent.
	L9 - Downlight led encastré version électrique on-off Marque : EPSILON PLUS Référence : FUSCO 9W 3000°K ou équivalent.
	Commande volet roulant
	Interrupteur va-et-vient anti-microbien type Legrand Mosaic ou équivalent
	Interrupteur simple allumage anti-microbien type Legrand Mosaic ou équivalent
	Interrupteur simple allumage à voyant, anti-microbien, type Legrand Mosaic ou équivalent
	Prise de courant 2x10/16A+T de type Mosaic Surface (affleurante) anti-microbien ou équivalent
	Prise de courant étanche 2x10/16A+T de type PLEXO anti-microbien ou équivalent
	Prise RJ45 catégorie 6A anti-microbien
	Prise TV coaxiale 75ohms avec cadre Mosaic anti-microbien
	Moulure PVC Blanc 60x20mm avec couvercle (sous plafond ou sous poutre)
	Détecteur automatique d'incendie
	Indicateur d'action de détection incendie
	Bloc porte d'appel malade
	Manipulateur d'appel malade 1 fonction avec fiche auto-éjectables : prise à créer avec le câblage depuis le hublot appel malade en circulation,
	Tirette d'appel malade sanitaire de longueur 3m minimum à créer avec bloc de connexion à 2.30m du sol
	Hublot d'appel malade à LEDs multicolores

3

Ingénieurs
Associés

Ingénierie du Batiment

3iA S.A.S.
Tours
8 rue du Pré de l'Essart
37550 SAINT AVERTIN
Tél . +33 (0)2 47 48 80 48
www.3ia.fr

Centre Hospitalier Jean Pagès

28 Avenue du Clos Mignot
37 230 LUYNES


Projet d'aménagement des unités UPAD et UHR

28 Avenue du Clos Mignot
37 230 LUYNES

Architecte Agence IVARS & BALLET Architectes associés 19 rue Jules Charpentier 37000 TOURS Tél.: 02 47 61 36 37	BE Controle SOCOTEC TOURS 2 Allée du Petit Cher 37 550 ST AVERTIN Tél.: 02 47 70 40 00
--	---

Plan Électricité CFO-CFA Chambre Type

				Ech: 1 : 100				
Date	Rév.	Type de modification				Dessiné par		
14/03/25	Ø	Rendu DCE				3IA		
N° AFFAIRE		PHASE	TYPE	NIVEAU	ZONE	LOT	N° PLAN	IND.
23-544TOU		DCE	PLN	R0	TZ	ELE	ELE01	Ø

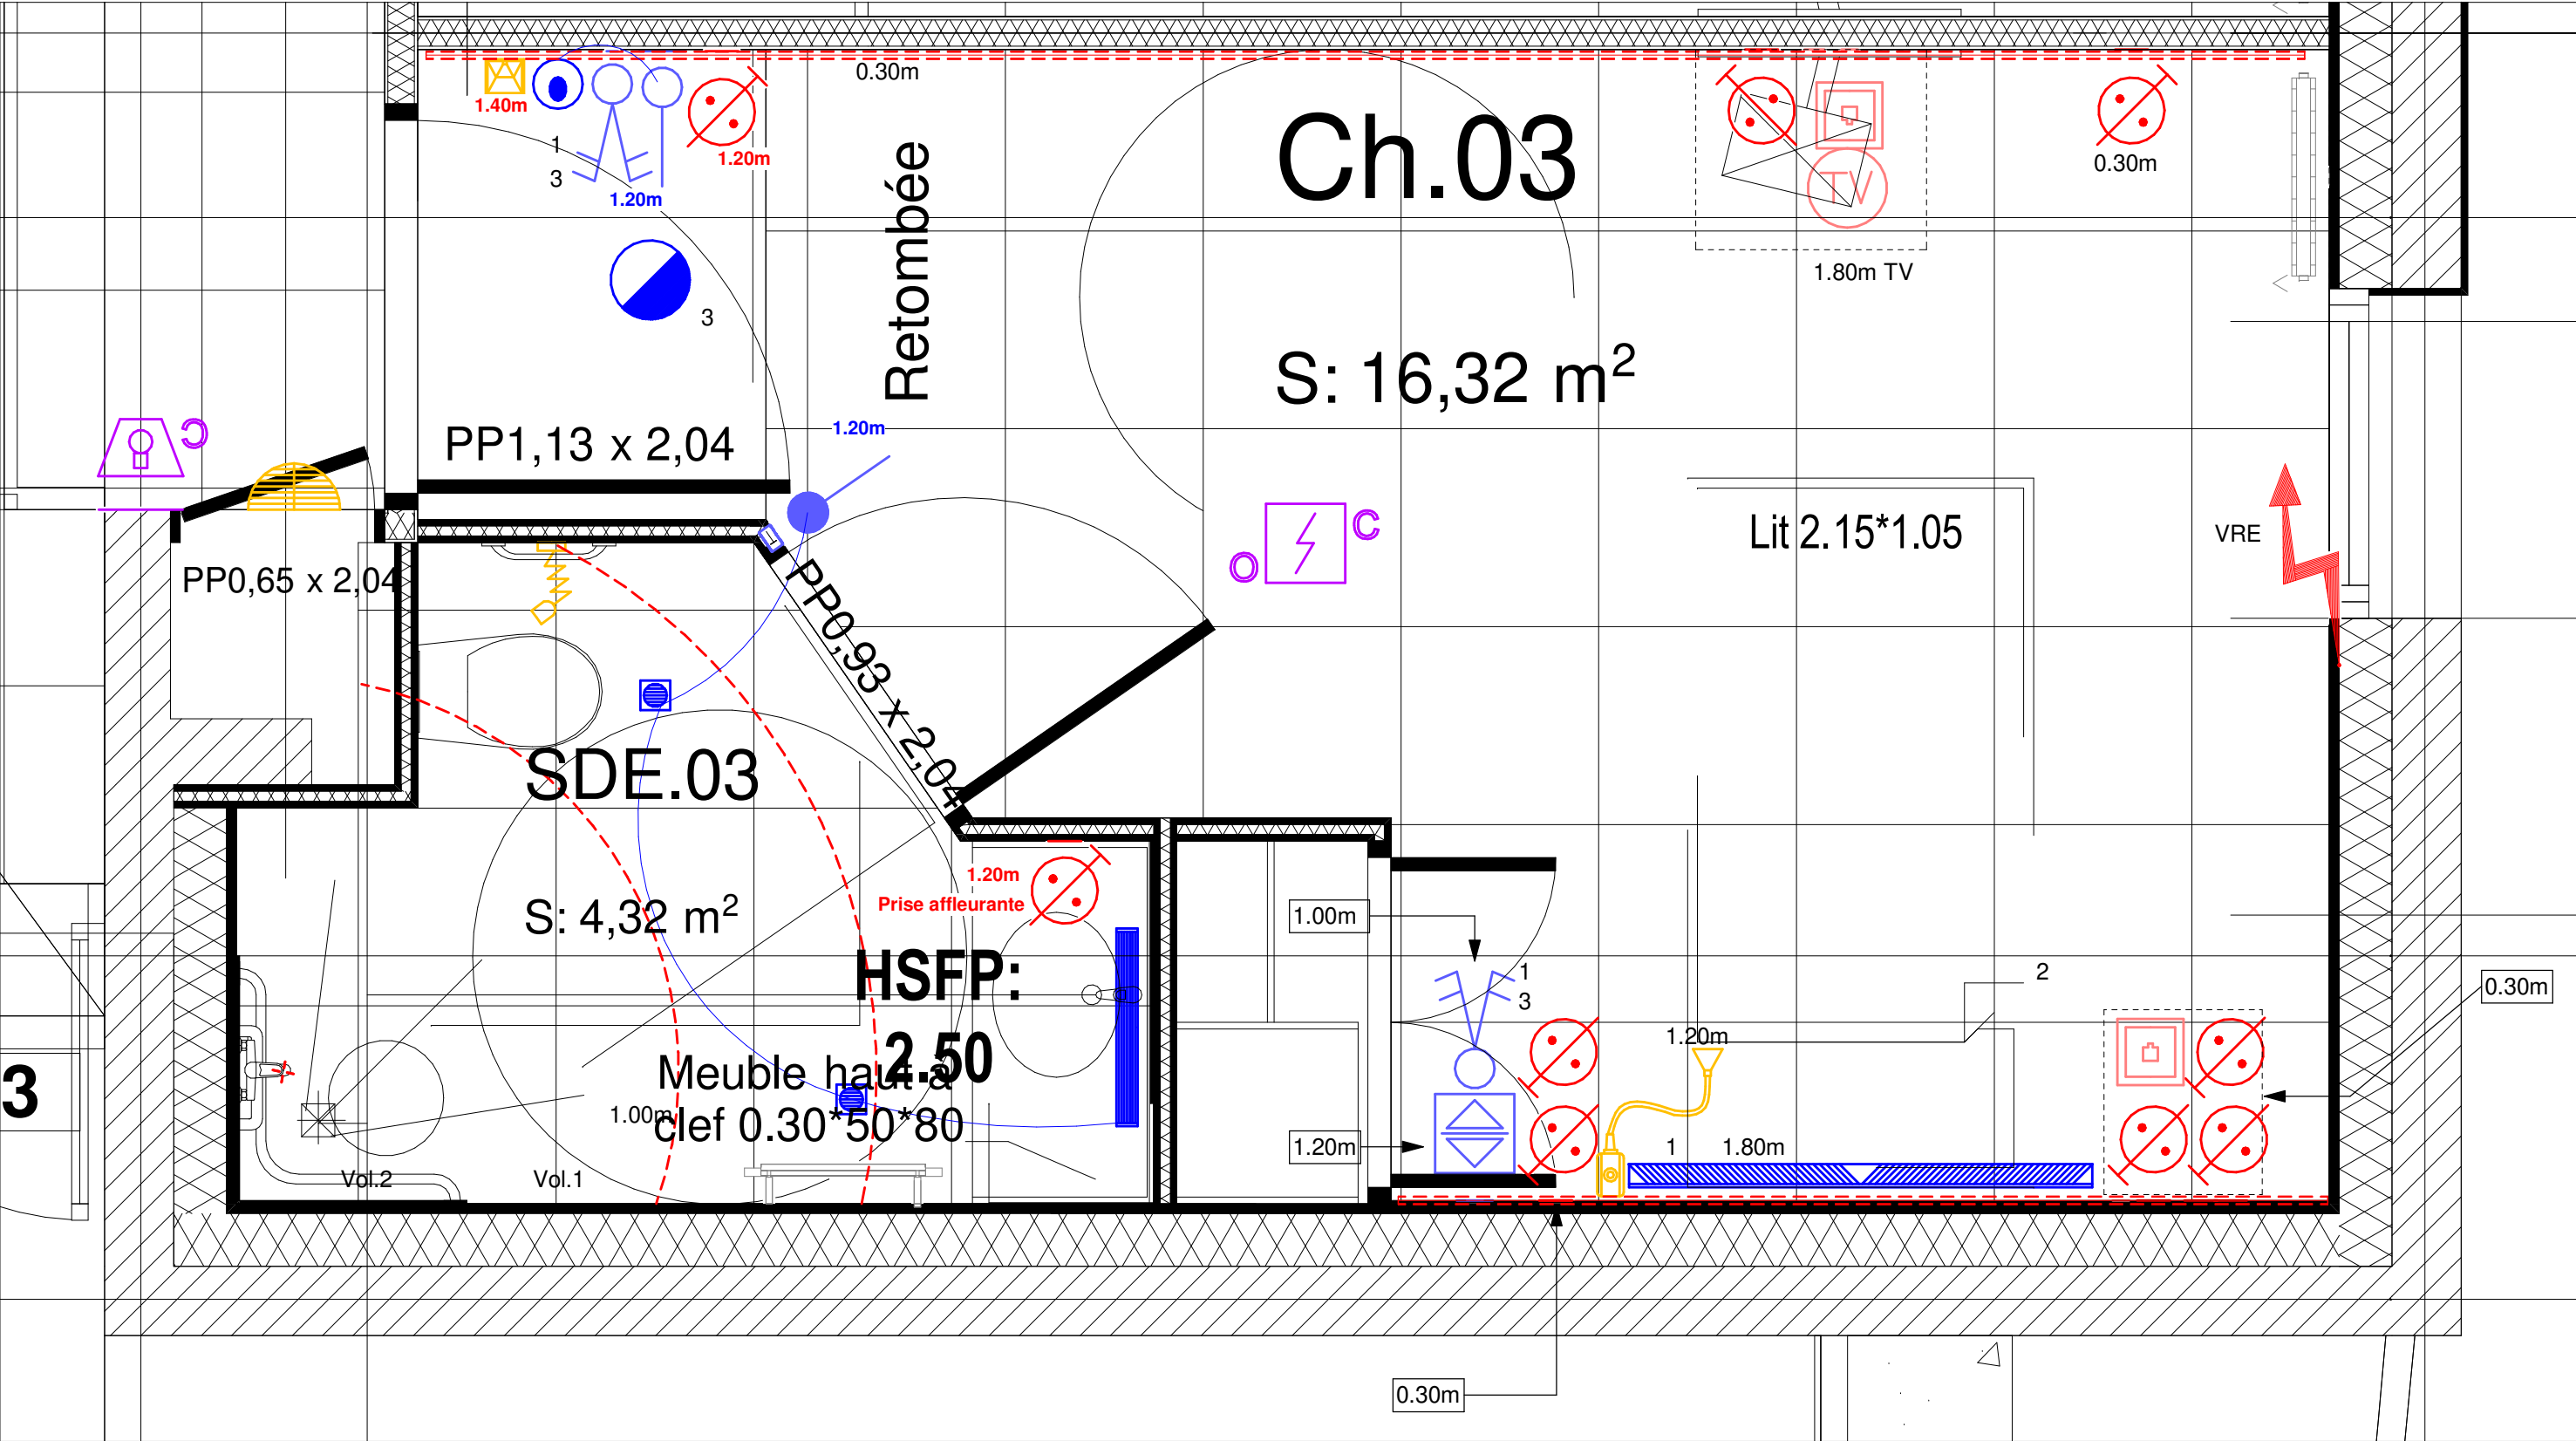

Pour les chambres en tranche optionnelle 1, prévoir uniquement le remplacement de l'éclairage et la dépose-repose de l'appareillage et de l'appel-malade.

Pour les chambres en tranche optionnelle 3, prévoir uniquement le remplacement de de l'appareillage.

Pour les chambres en tranche optionnelle 4, prévoir uniquement le remplacement de l'appel-malade


3iA S.A.S.
Tours

8 rue du Pré de l'Essart
37 550 SAINT-AVERTIN
Tél. +33 (0)2 47 48 80 48
www.3ia.fr

Projet d'aménagement des unités
UPAD et UHR
28 Avenue du Clos Mignot
37 230 LUYNES

Chambre Type Simple - Ch03/Ch08

Plan référence Architecte, plan n° - Indice - Date				Affaire suivie par :		Contact :	
Date	Rév.	Ø	Rendu DCE	Type de modification		Dessiné par	
14/03/25						3iA	
PHASE DOCUMENT				N° AFFAIRE	LOT	N° PLAN	IND.
APS	APD	PRO	DCE	EXE	DOE	23-544TOU	ELE
ECHELLE							
1 : 20e						ELE01.1	Ø

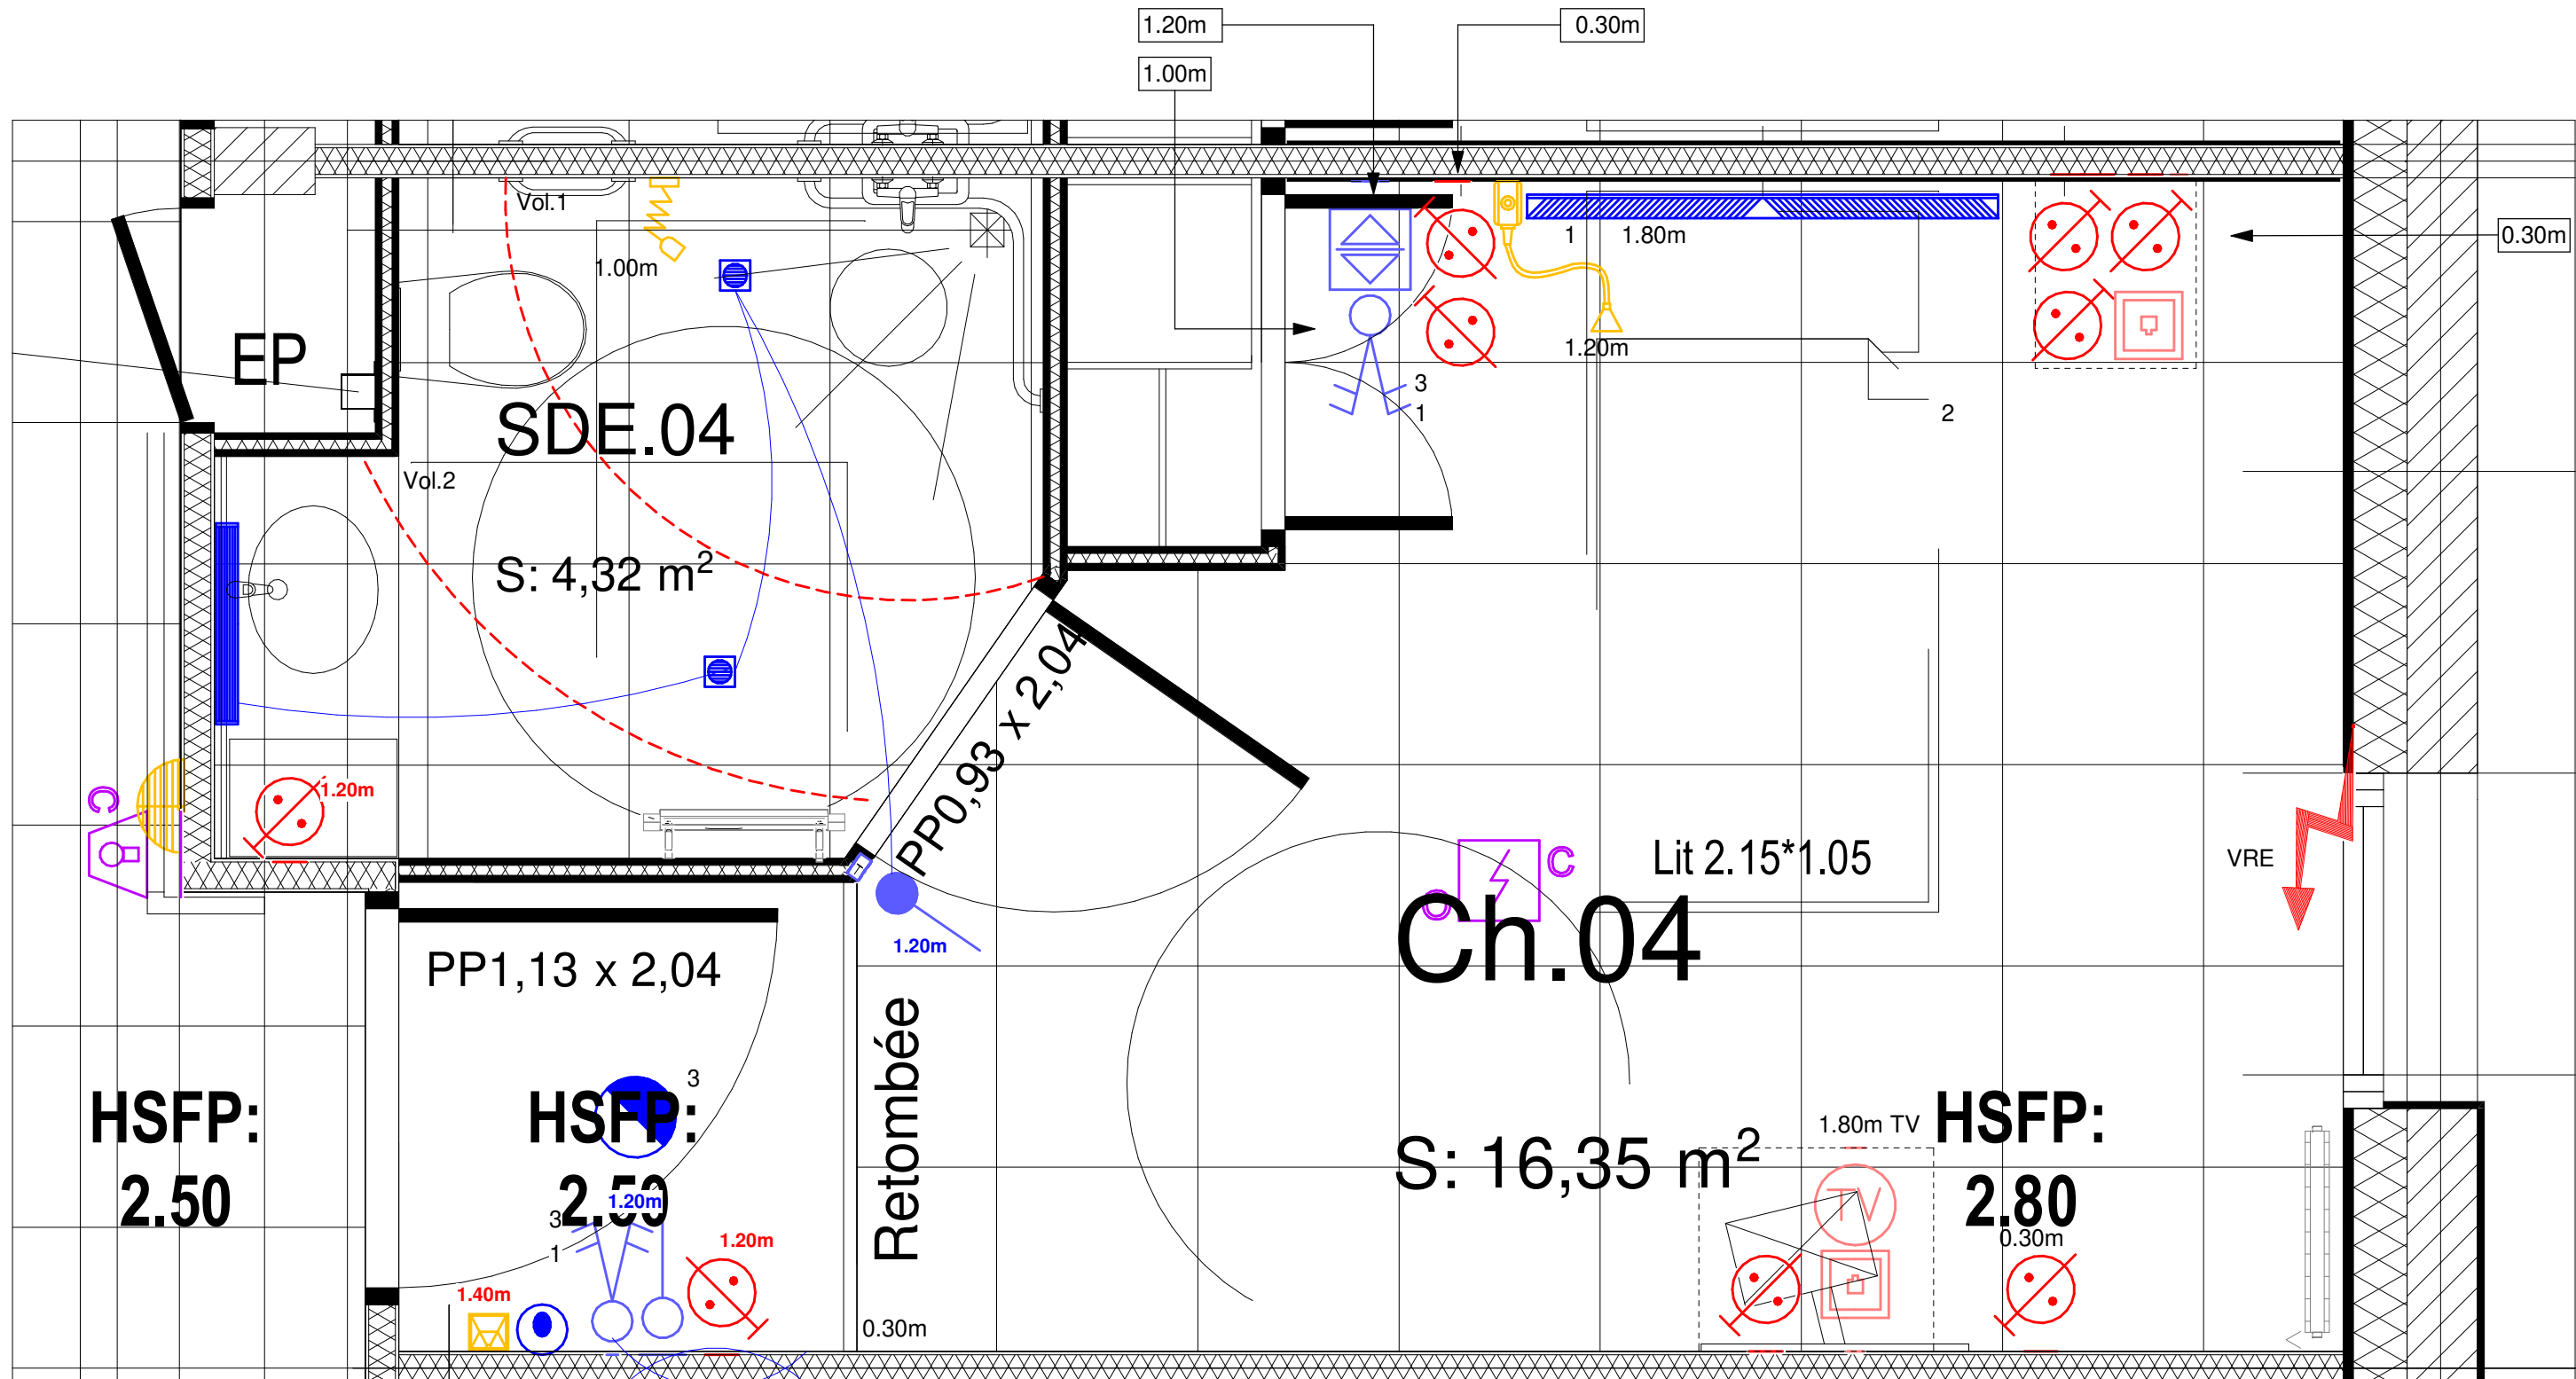

Pour les chambres en tranche optionnelle 1, prévoir uniquement le remplacement de l'éclairage et la dépose-repose de l'appareillage et de l'appel malade.

Pour les chambres en tranche optionnelle 3, prévoir uniquement le remplacement de de l'appareillage.

Pour les chambres en tranche optionnelle 4, prévoir uniquement le remplacement de l'appel-malade

3iA S.A.S.
Tours

8 rue du Pré de l'Essart
37 550 SAINT-AVERTIN
Tél. +33 (0)2 47 48 80 48
www.3ia.fr

Projet d'aménagement des unités
UPAD et UHR
28 Avenue du Clos Mignot
37 230 LUYNES

Chambre Type Simple - Ch04 à 07

Plan référence Architecte, plan n° - Indice - Date				Affaire suivie par :		Contact :	
Date	Rév.	Type de modification					
14/03/25	Ø	Rendu DCE					3iA
PHASE DOCUMENT				N° AFFAIRE	LOT	N° PLAN	IND.
APS	APD	PRO	DCE	23-544TOU	ELE	ELE01.2	Ø