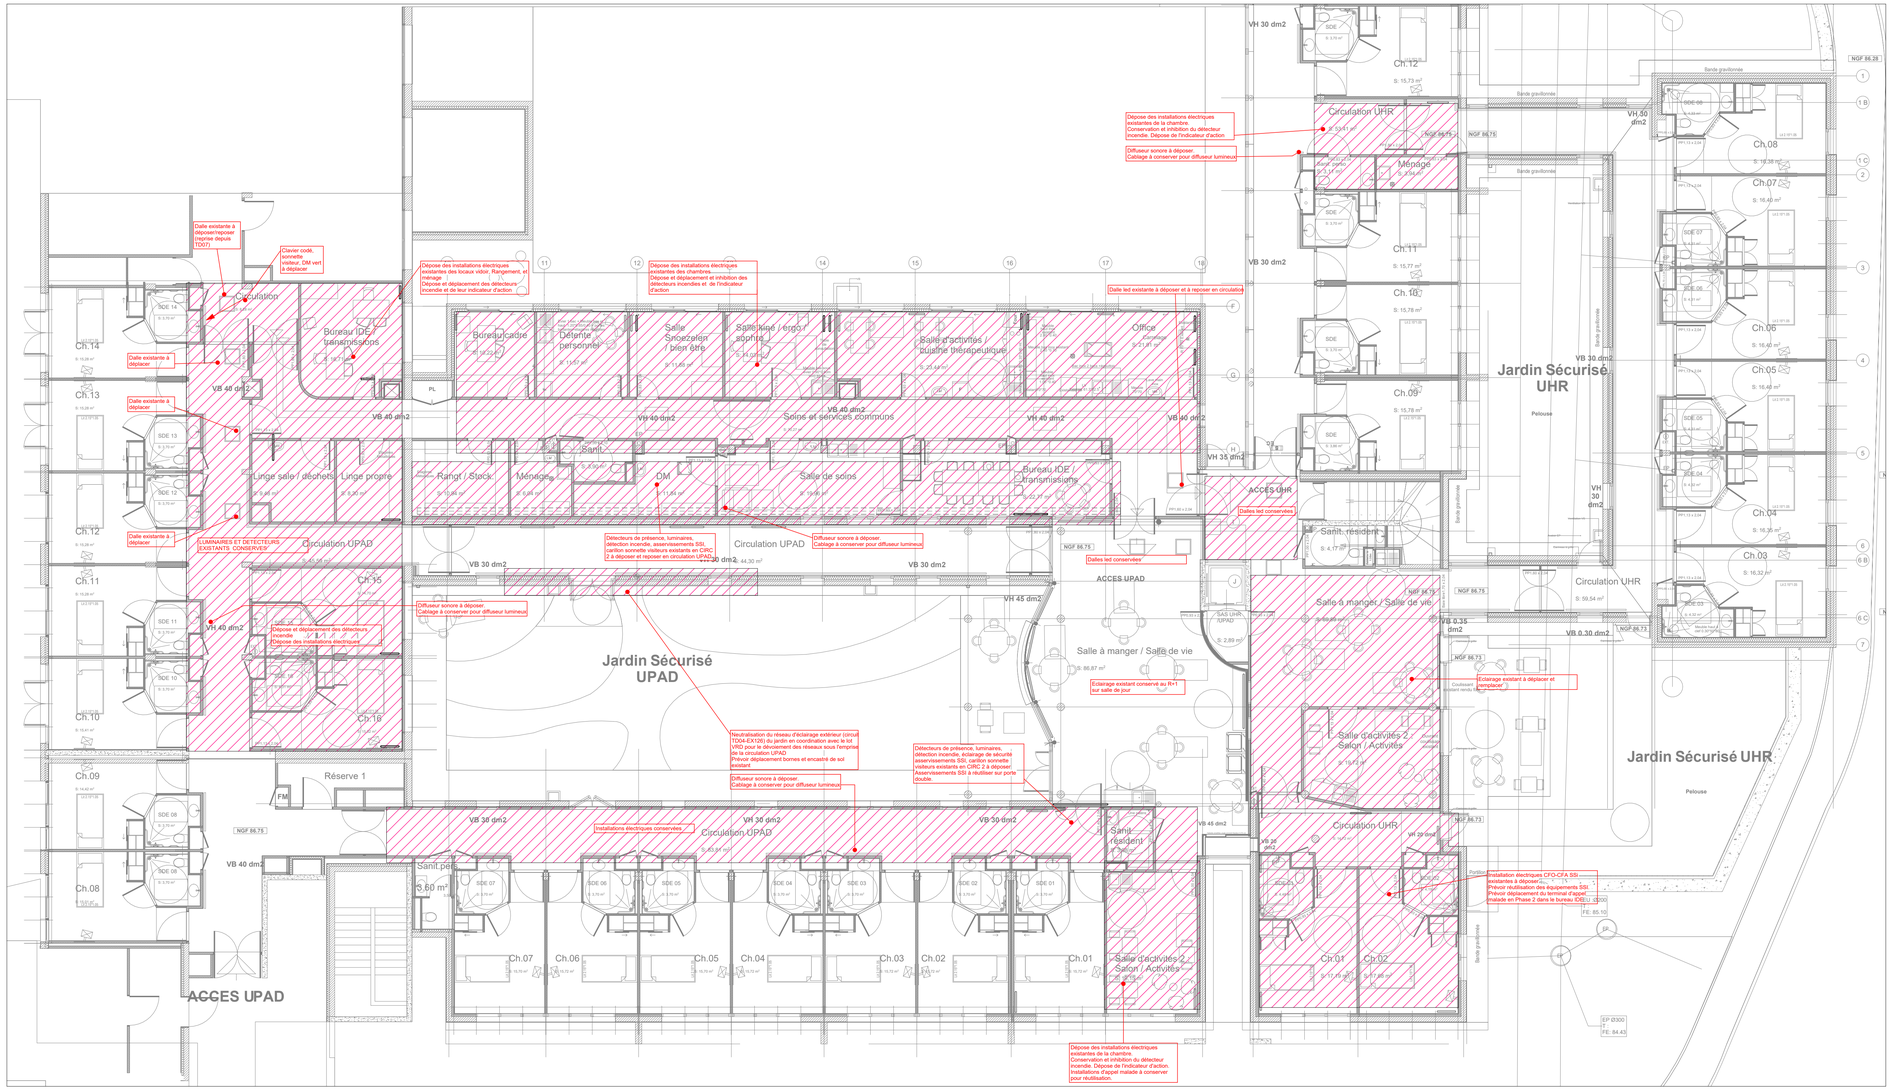

3 Ingénieurs Associés
Ingénierie du Batiment

3iA S.A.S.
Tours
8 rue du Pré de l'Essart
37550 SAINT AVERTIN
Tél : +33 (0)2 47 48 80 48
www.3ia.fr

Centre Hospitalier Jean Pagès

28 Avenue du Clos Mignot
37 230 LUYNES

Projet d'aménagement des unités UPAD et UHR

28 Avenue du Clos Mignot
37 230 LUYNES

Architecte
Agence IVARS & BALLET Architectes associés
19 rue Jules Charpentier
37000 TOURS
Tél.: 02 47 61 36 37

BE Controle
SOCOTEC TOURS
2 Allée du Petit Cher
37 550 ST AVERTIN
Tél.: 02 47 70 40 00

Plan Électricité CFO-CFA Démolition

Ech: 1 : 100

Date	Rév.	Type de modification	Dessiné par
14/03/25	Ø	Rendu DCE	3IA

N° AFFAIRE	PHASE	TYPE	NIVEAU	ZONE	LOT	N° PLAN	IND.
23-544TOU	DCE	PLN	RDC	TZ	ELE	ELE07	Ø

CE DOCUMENT DEMEURE LA PROPRIÉTÉ DE 3IA S.A.S. TOUTE REPRODUCTION TOTALE OU PARTIELLE PAR DES TIERS DOIT FAIRE L'OBJET D'UN ACCORD PRÉALABLE DE 3IA S.A.S