



SYNOPTIQUE CFO

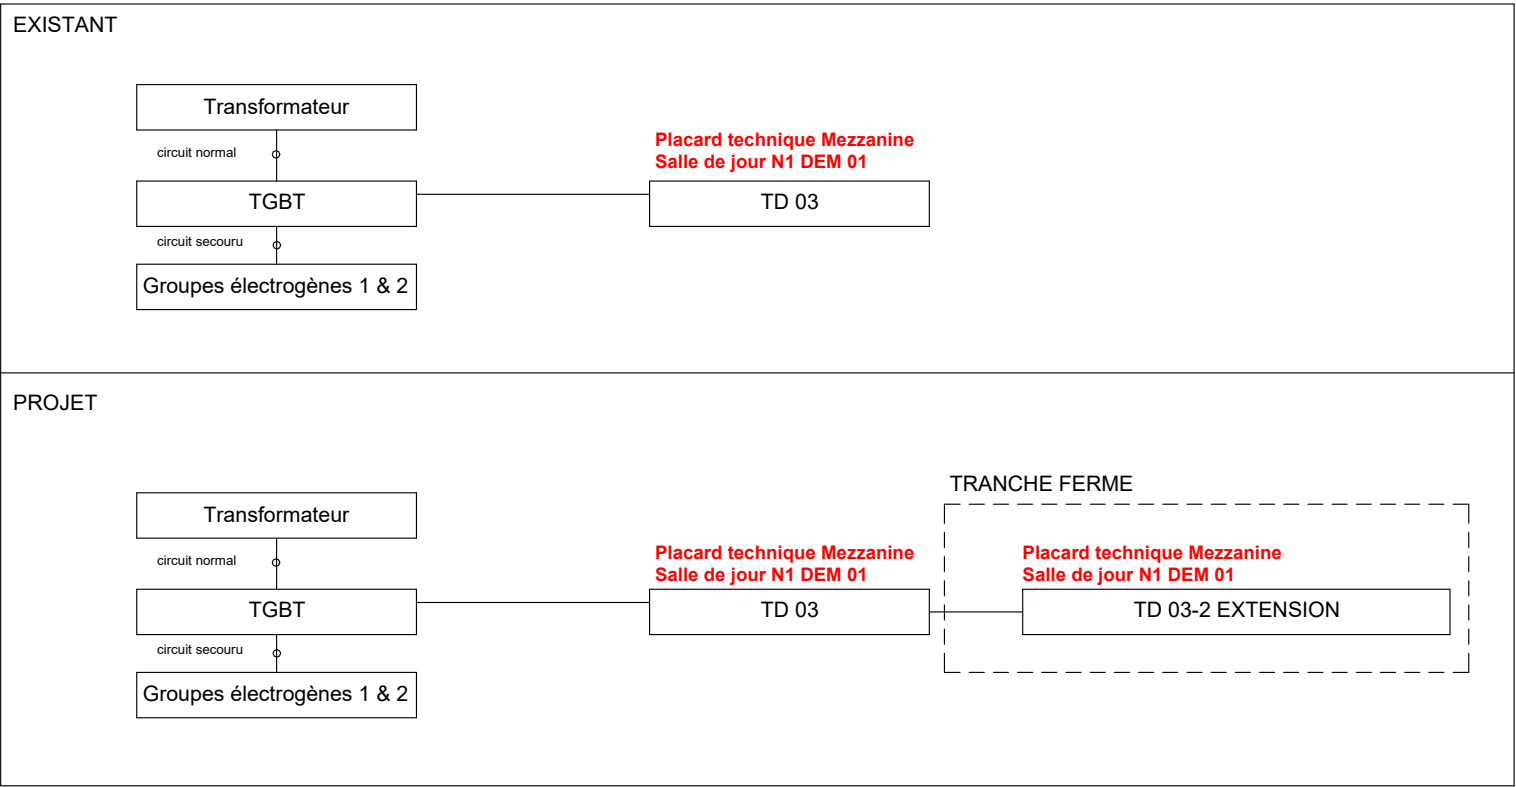

SYNOPTIQUE CFA

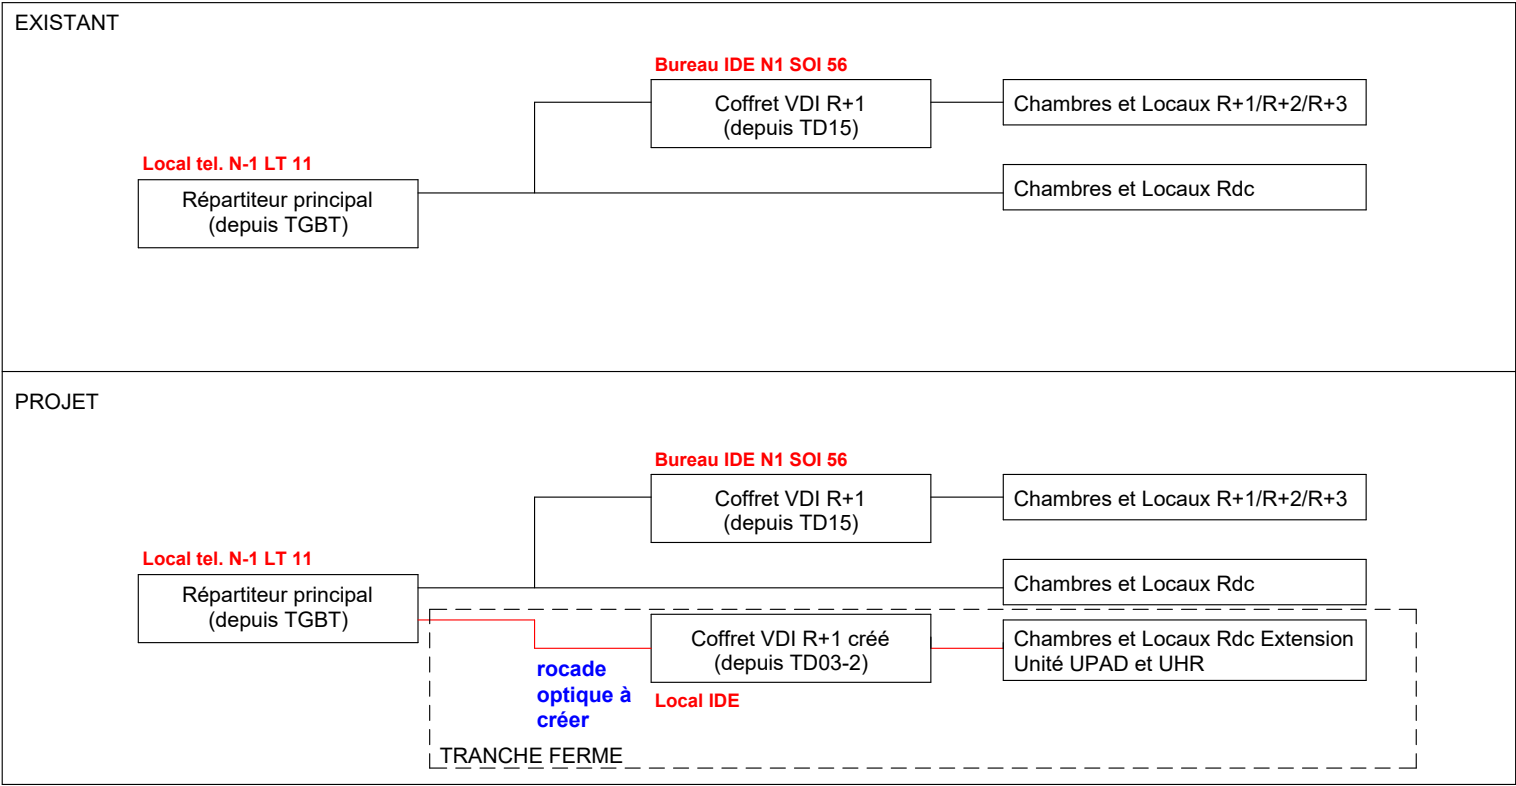

3

Ingénieurs
Associés

Ingénierie du Bâtiment

3iA S.A.S.
Tours
8 rue du Pré de l'Essart
37550 SAINT AVERTIN
Tél . +33 (0)2 47 48 80 48
www.3ia.fr

Centre Hospitalier Jean
Pagès

28 Avenue du Clos Mignot
37 230 LUYNES

Projet d'aménagement des unités
UPAD et UHR

28 Avenue du Clos Mignot
37 230 LUYNES

Architecte	BE Controle
Agence IVARS & BALLE Architectes associés	SOCOTEC TOURS
19 rue Jules Charpentier 37000 TOURS Tél.: 02 47 61 36 37	2 Allée du Petit Cher 37 550 ST AVERTIN Tél.: 02 47 70 40 00

Synoptiques CFO et CFA

Ech: 1 : 20			
Date	Rév.	Type de modification	Dessiné par
14/03/25	Ø	Rendu DCE	3IA

N° AFFAIRE	PHASE	TYPE	NIVEAU	ZONE	LOT	N° PLAN	IND.
23-544TOU	DCE	PLN	R0	TZ	ELE	ELE08	Ø